



corso carlo brunet, 7 12100 cuneo ☎ 0171.699227 📠 0171.603281 ✉ studio@staffprogetti.it

COMMITTENTE

IMMOBILIARE CALIGARIS S.a.s.

di Carlo Caligaris & C.
Via Assarotti, 5
10122 TORINO (TO)

OGGETTO

Realizzazione opere di urbanizzazione nell'ambito del P.E.C. in zona
R5c1 del vigente P.R.G. nel comune di Busca (CN)
Viale Comuni d'Europa

PROGETTO IMPIANTO ILLUMINAZIONE PUBBLICA
ai sensi della norma CEI 64-8

TAVOLA

E1

planimetria area esterna

VERSIONE

1

DATA

08.11.2017

RIF. PRATICA


2268-17

SCALA


1:500


la proprietà

il tecnico progettista
BERNARDI per. ind. LUCA

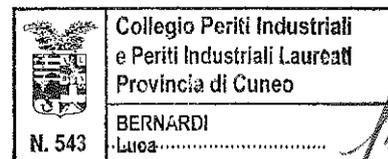

schema distribuzione linee elettriche

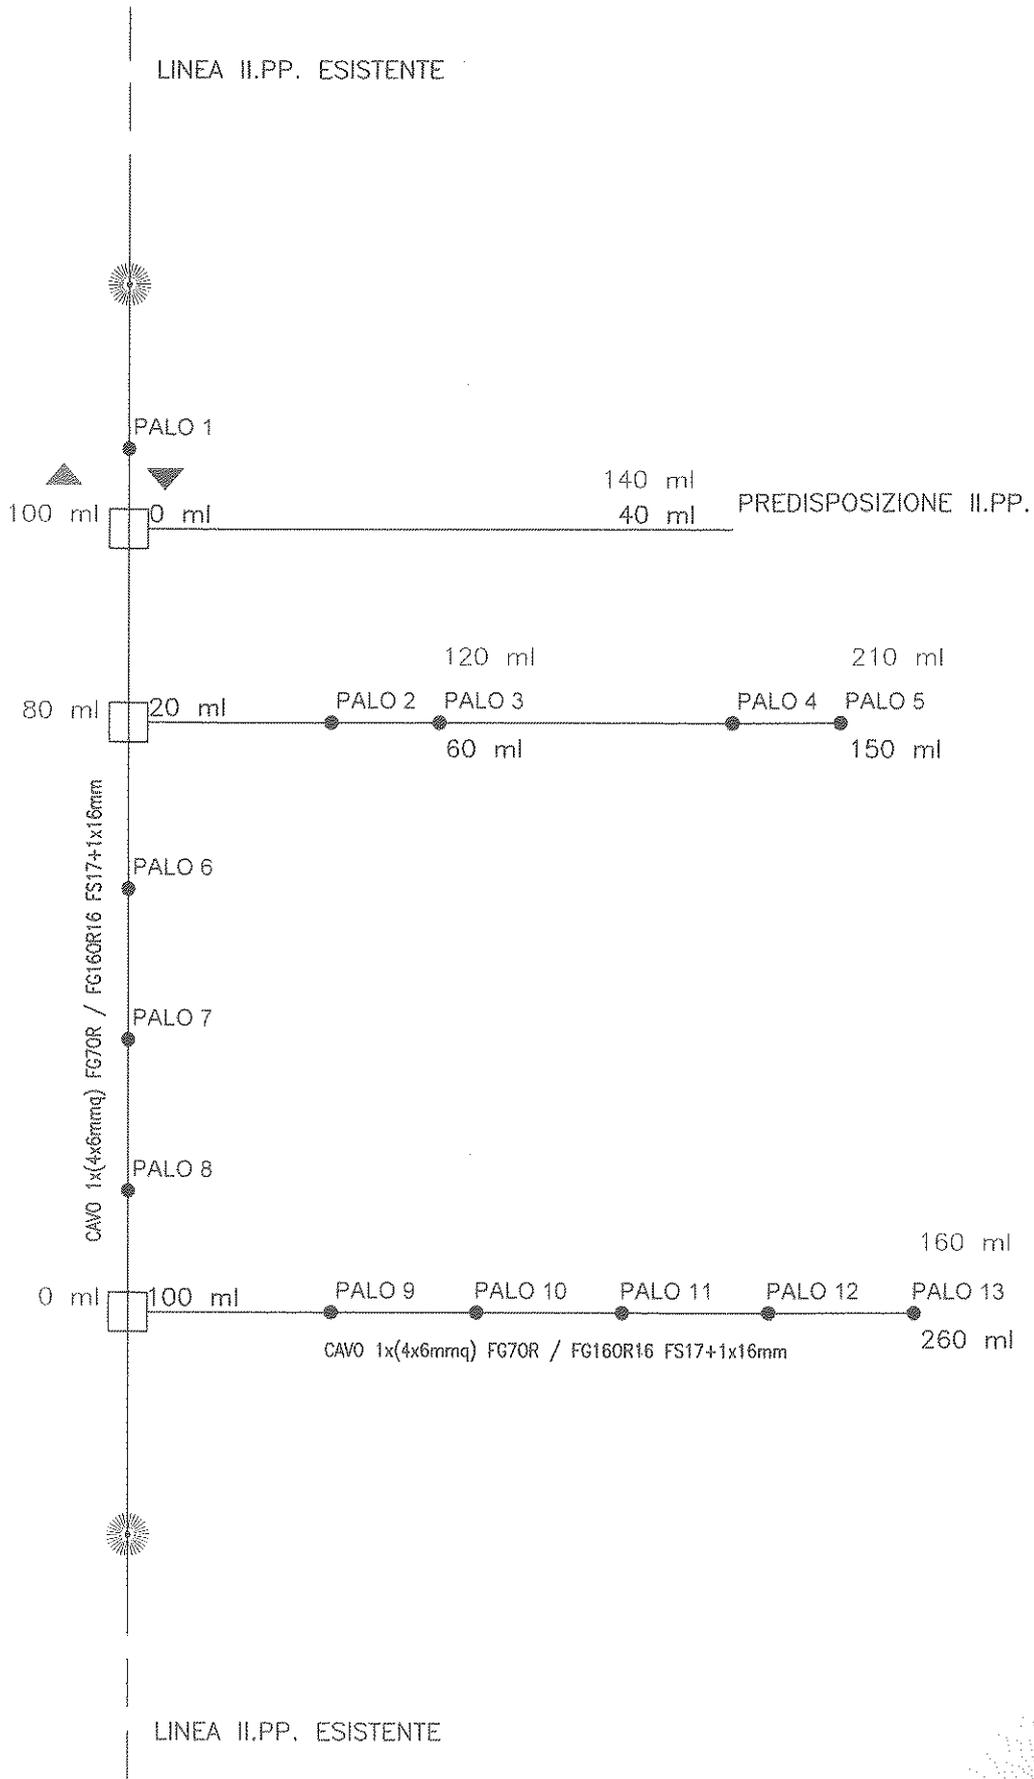

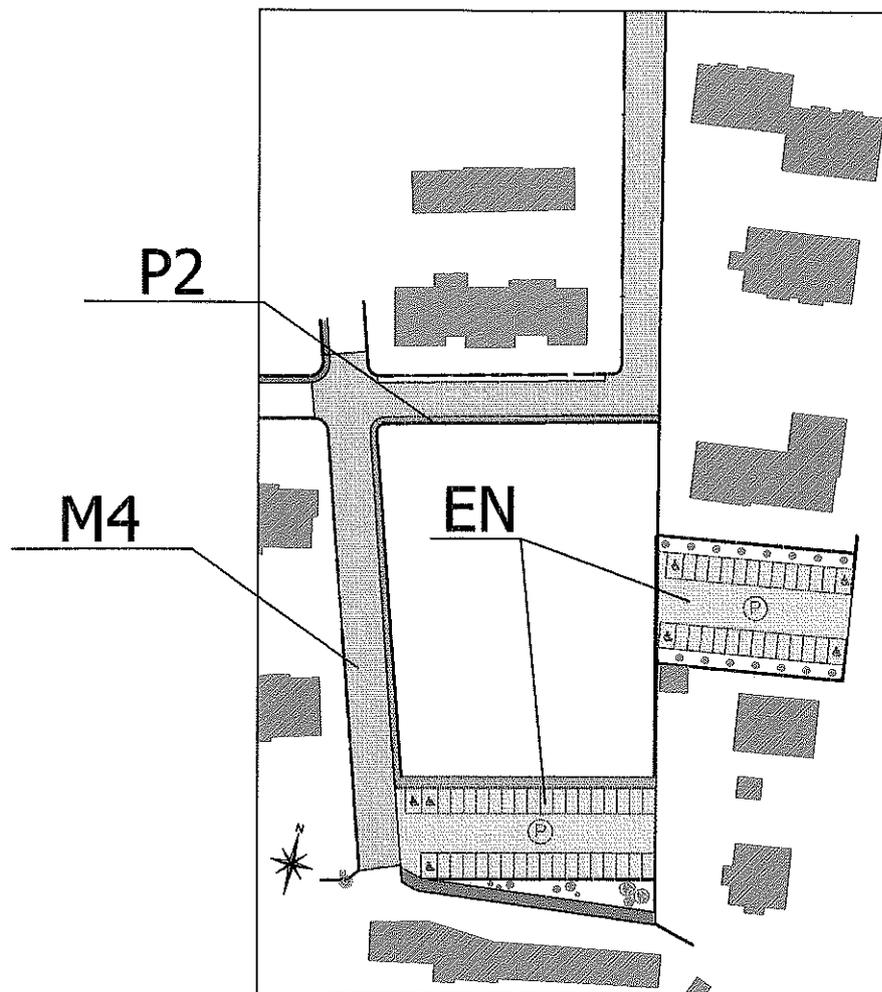

STRADA INTERNA P.E.C.

CATEGORIA: **M4**

\bar{E} (cd/m²) MINIMA MANTENUTO: 0,84

U₀ (minima): 0,79

U_I (minima): 0,85

MARCIAPIEDE

CATEGORIA: **P2**

E (lux) MINIMO MANTENUTO: 10,5 lux

E min(lux) MANTENUTO: 5,3 lux

PARCHEGGIO

CATEGORIA: **UNI 11464-2 (PARCHEGGIO CON TRAFFICO LEGGERO)**

E (lux) MEDIO MANTENUTO: >5 lux

note:

– CONTENIMENTO DELLA TENSIONE CALCOLATA SULLA LINEA ENTRO UN VALORE NON SUPERIORE AL 5% DELLA TENSIONE NOMINALE AD INIZIO LINEA.

– ARMATURA STRADALE SCELTA SU INDICAZIONE DELL'AMMINISTRAZIONE COMUNALE.