

REGIONE PIEMONTE

PROVINCIA DI CUNEO

COMUNE DI BUSCA



RISTRUTTURAZIONE EDILIZIA CON PIANO DI RECUPERO DELL'IMMOBILE SITO SU VIA UMBERTO I° ANGOLO VIA MASSIMO D'AZEGLIO

IL COMMITTENTE

società "L'Erica snc"

I PROGETTISTI

Arch. NASI Fabrizio

Geom. CHIARI Andrea

Geom. ALLAIS Fabrizio


DATA: DICEMBRE 2017

TAV. N. 1 ESTRATTI DI MAPPA, DI P.R.G.C. E INGRANDIMENTO

RAPPRESENTAZIONI GRAFICHE SCALA 1:1000 - 1:200

ESTRATTO DAL P.R.G.C.

SCALA 1:1000

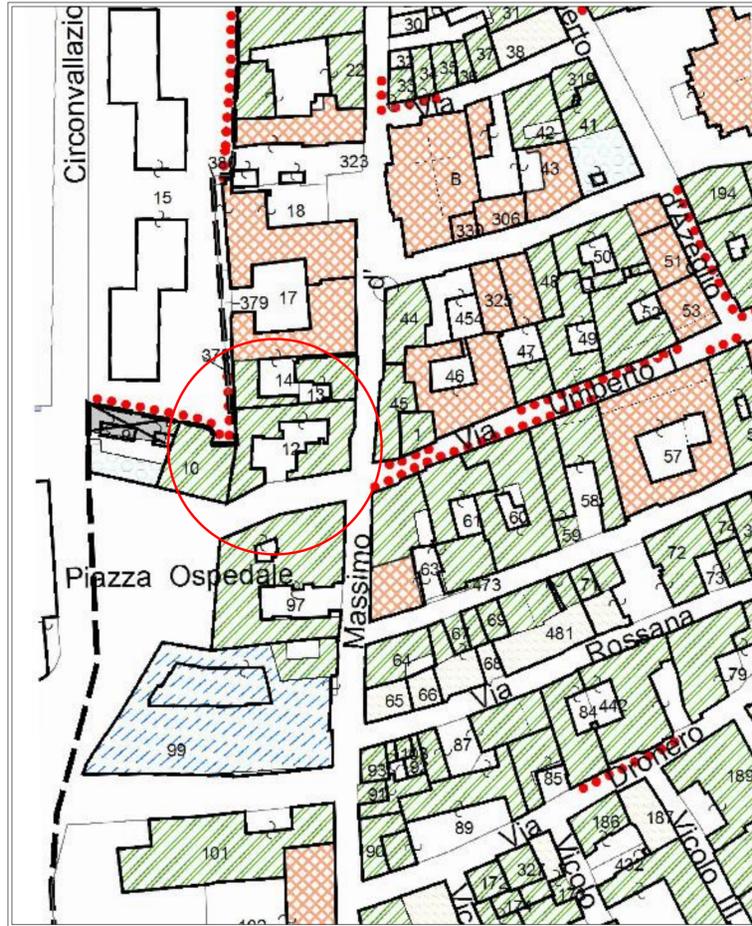


ESTRATTO DALLA MAPPA

SCALA 1:1000

COMUNE DI BUSCA FOGLIO 55 MAPPALE 12

- FABBRICATO OGGETTO DI RISTRUTTURAZIONE
- AREA DI SEDIME ESTERNA DEL FABBRICATO

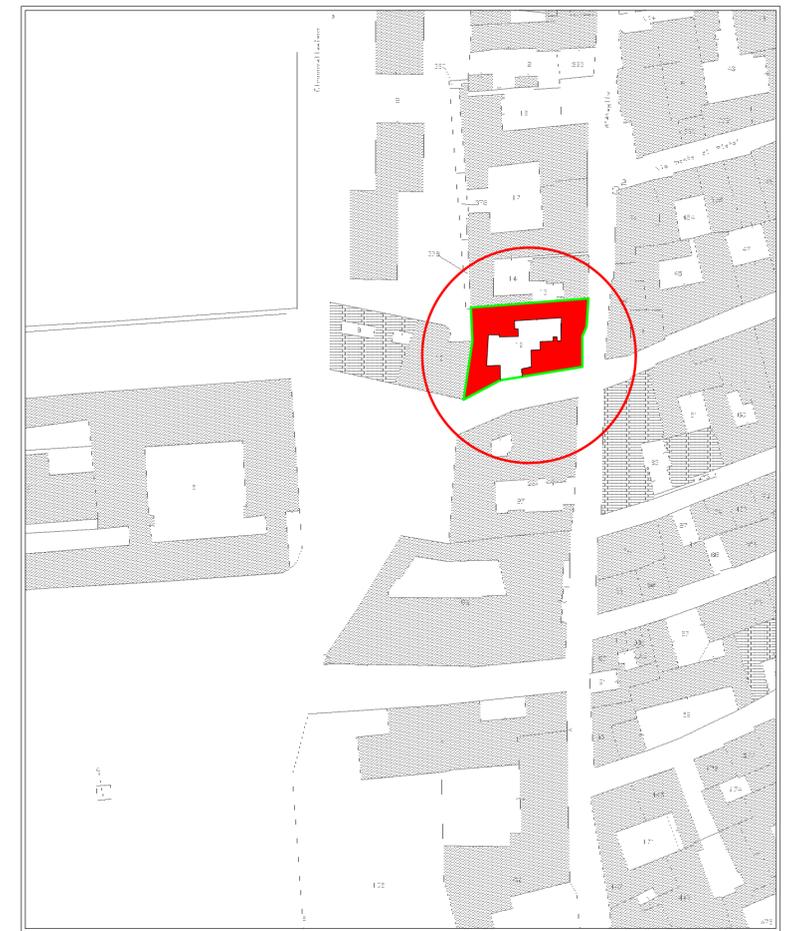

PLANIMETRIA D'INGRANDIMENTO

SCALA 1:200

- PERIMETRO ESTERNO DEL FABBRICATO OGGETTO DI RISTRUTTURAZIONE
- PERIMETRO INTERNO CORTILE DEL FABBRICATO DA RISTRUTTURARE
- PERIMETRO INTERNO CORTILE PREVISTO NEL PROGETTO
- PORZIONI DI FABBRICATO IN DIMINUIZIONE PARI A MQ 14,60
- PORZIONI DI FABBRICATO IN AUMENTO PARI A MQ 23,80
- PORZIONE DI FABBRICATO INALTERATA PARI A MQ 401,20
- CORTILE INTERNO PARI A MQ 159,80



IMMAGINE SATELLITARE