

REGIONE PIEMONTE PROVINCIA DI CUNEO

COMUNE DI BUSCA



RISTRUTTURAZIONE EDILIZIA CON PIANO DI RECUPERO DELL'IMMOBILE SITO SU VIA UMBERTO I° ANGOLO VIA MASSIMO D'AZEGLIO

IL COMMITTENTE

società "L'Erica snc"

I PROGETTISTI

Arch. NASI Fabrizio

Geom. CHIARI Andrea


Geom. ALLAIS Fabrizio

DATA: DICEMBRE 2017


TAV. N. 3

PROSPETTI E SEZIONI STATO ATTUALE


RAPPRESENTAZIONI GRAFICHE SCALA 1:100

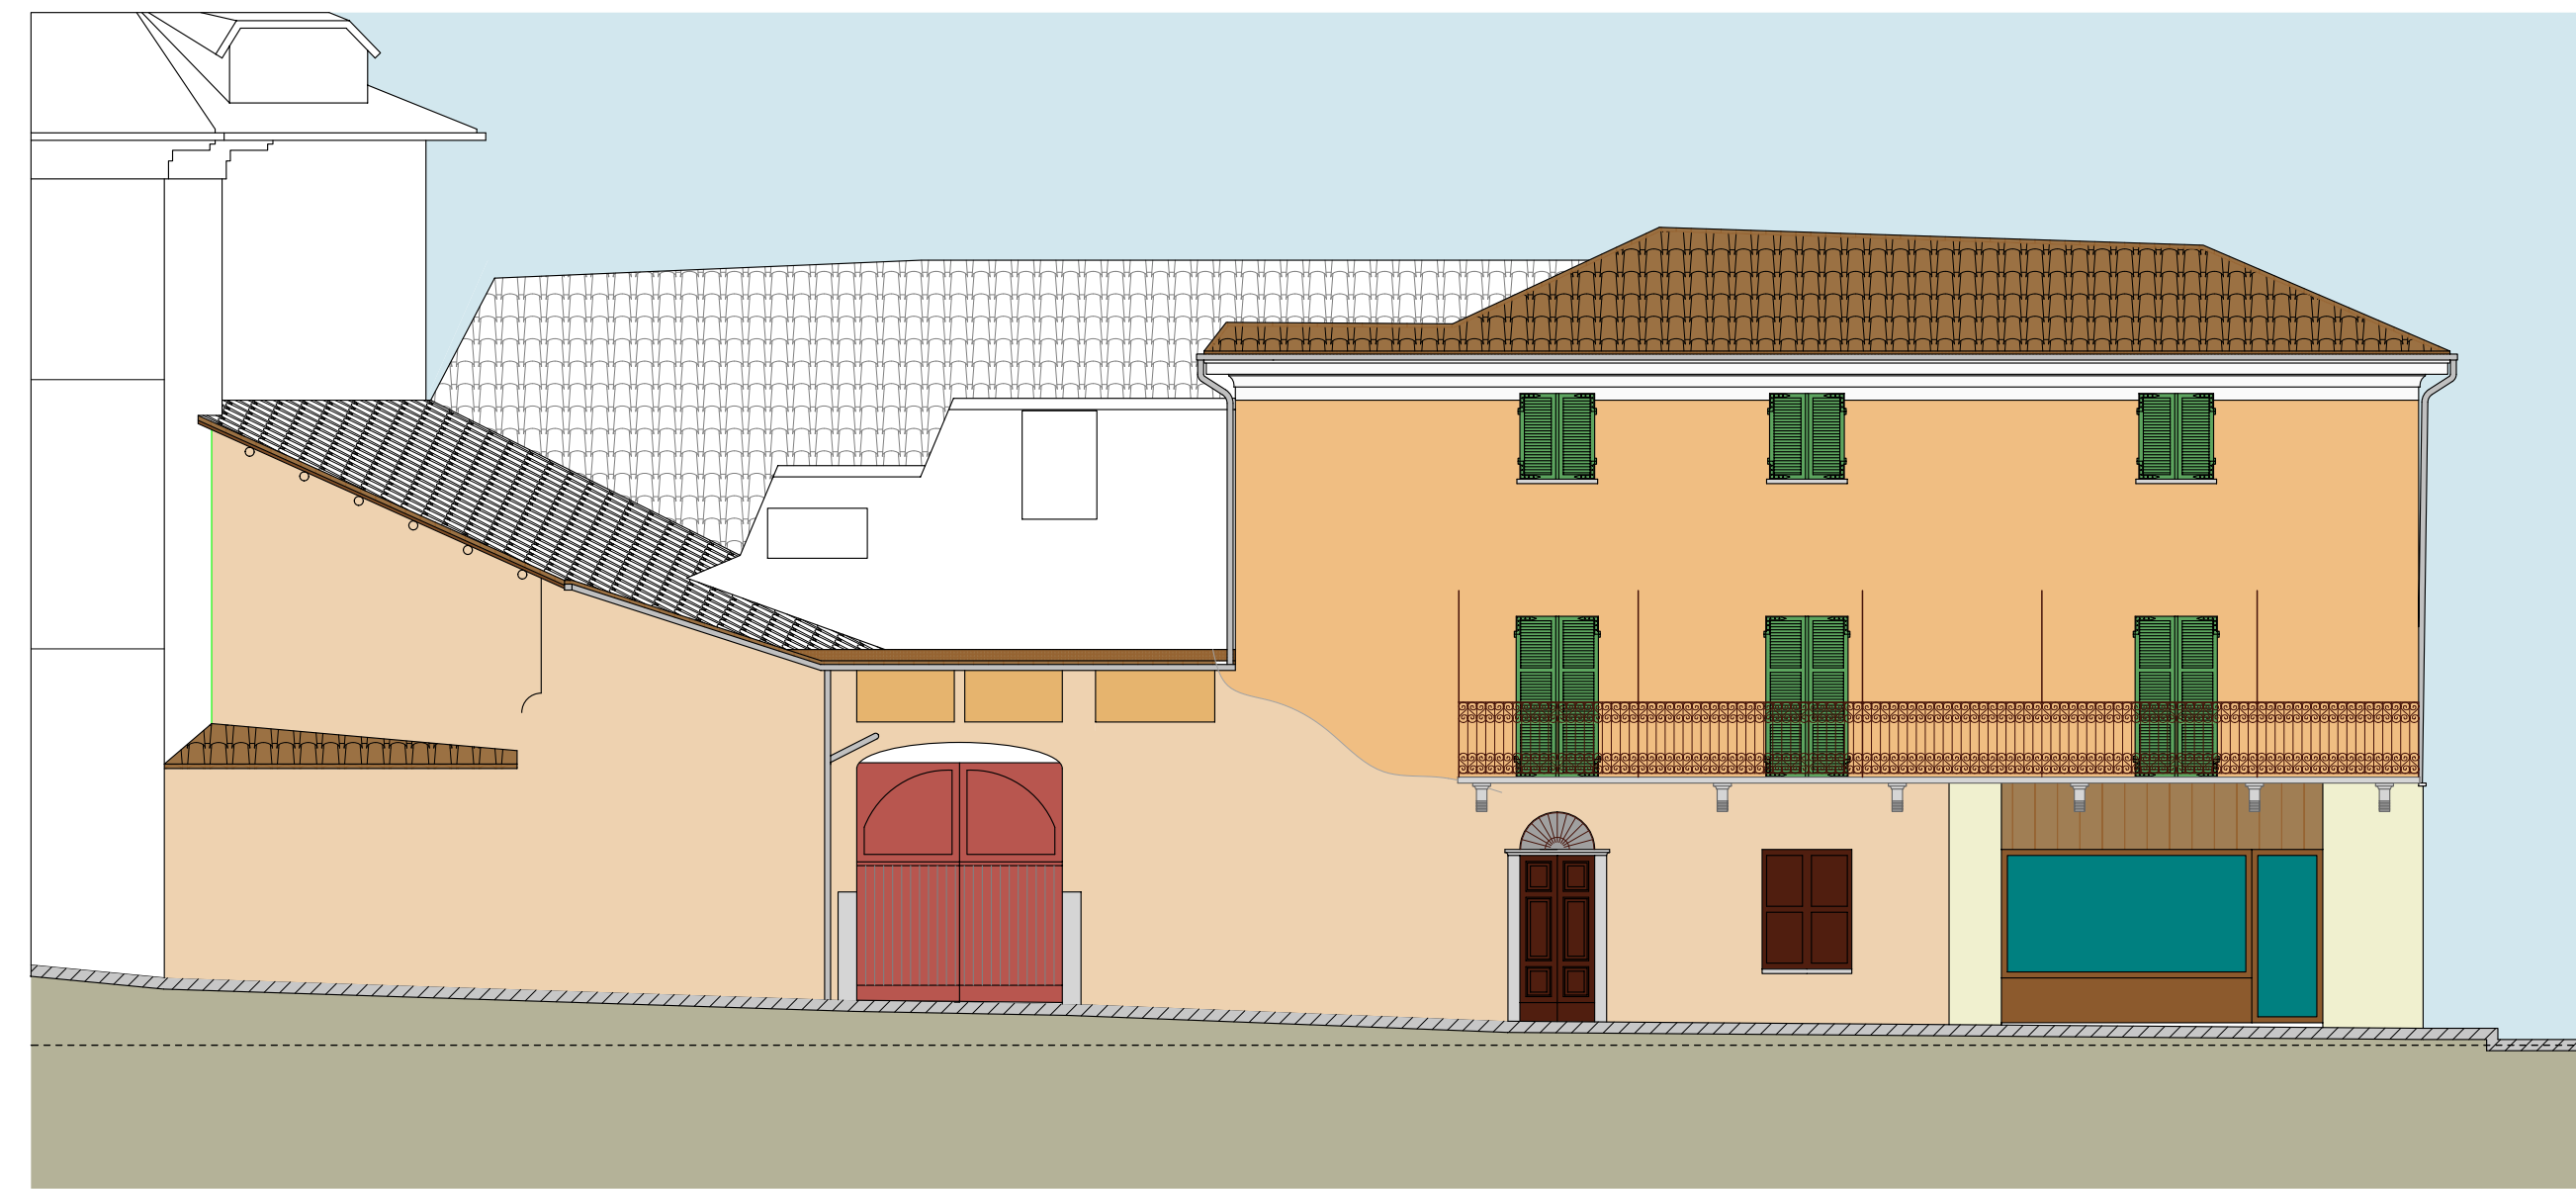


PROSPETTO SUD (SU VIA UMBERTO I)

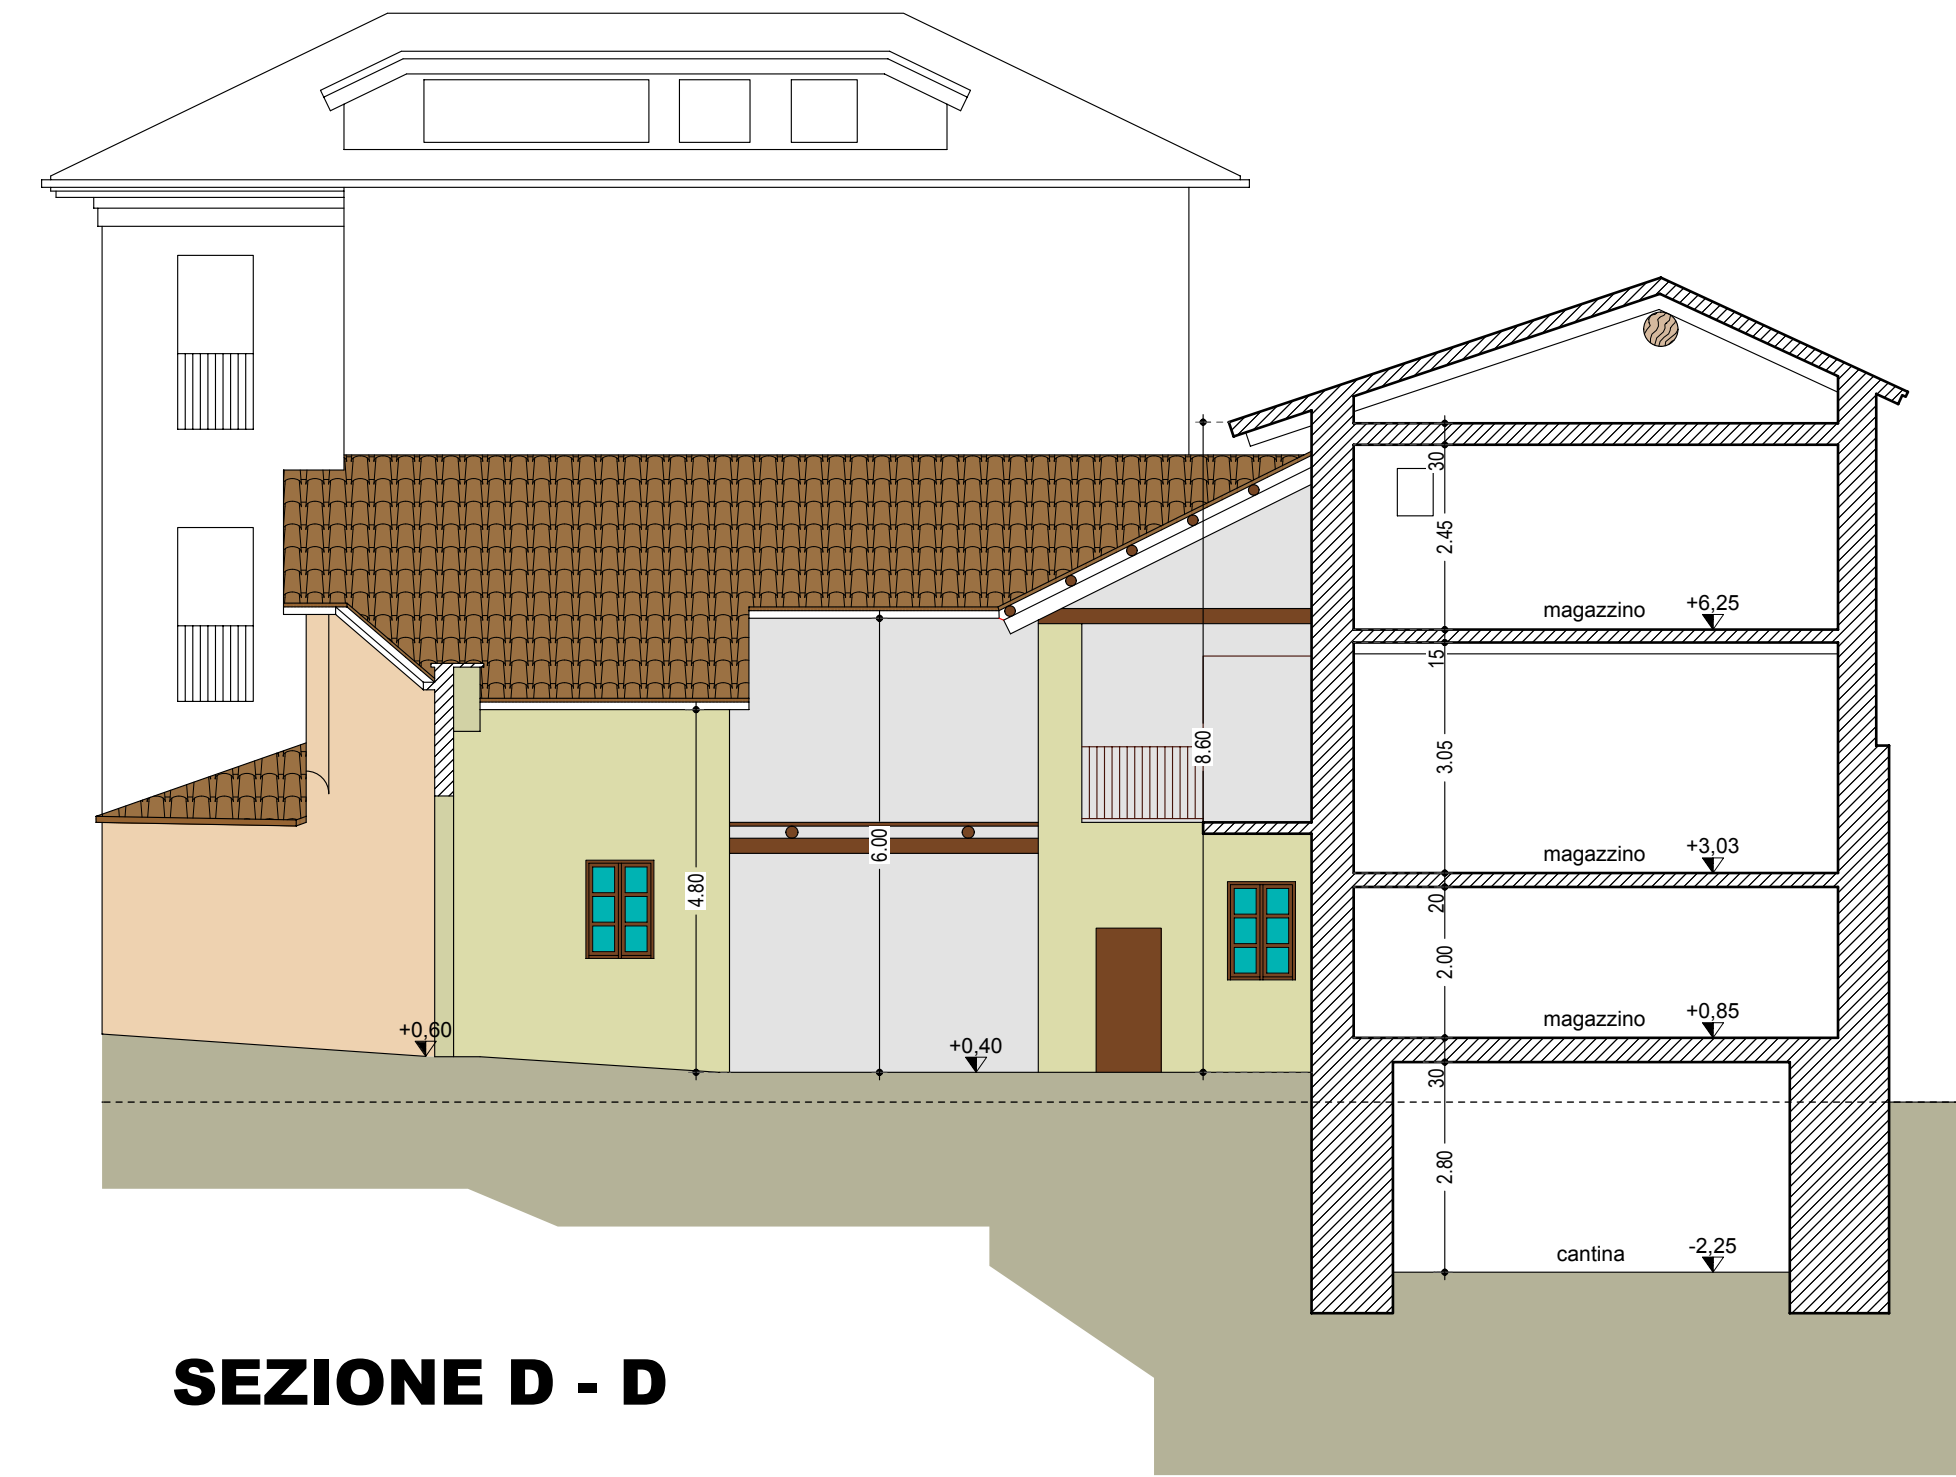


SEZIONE D - D

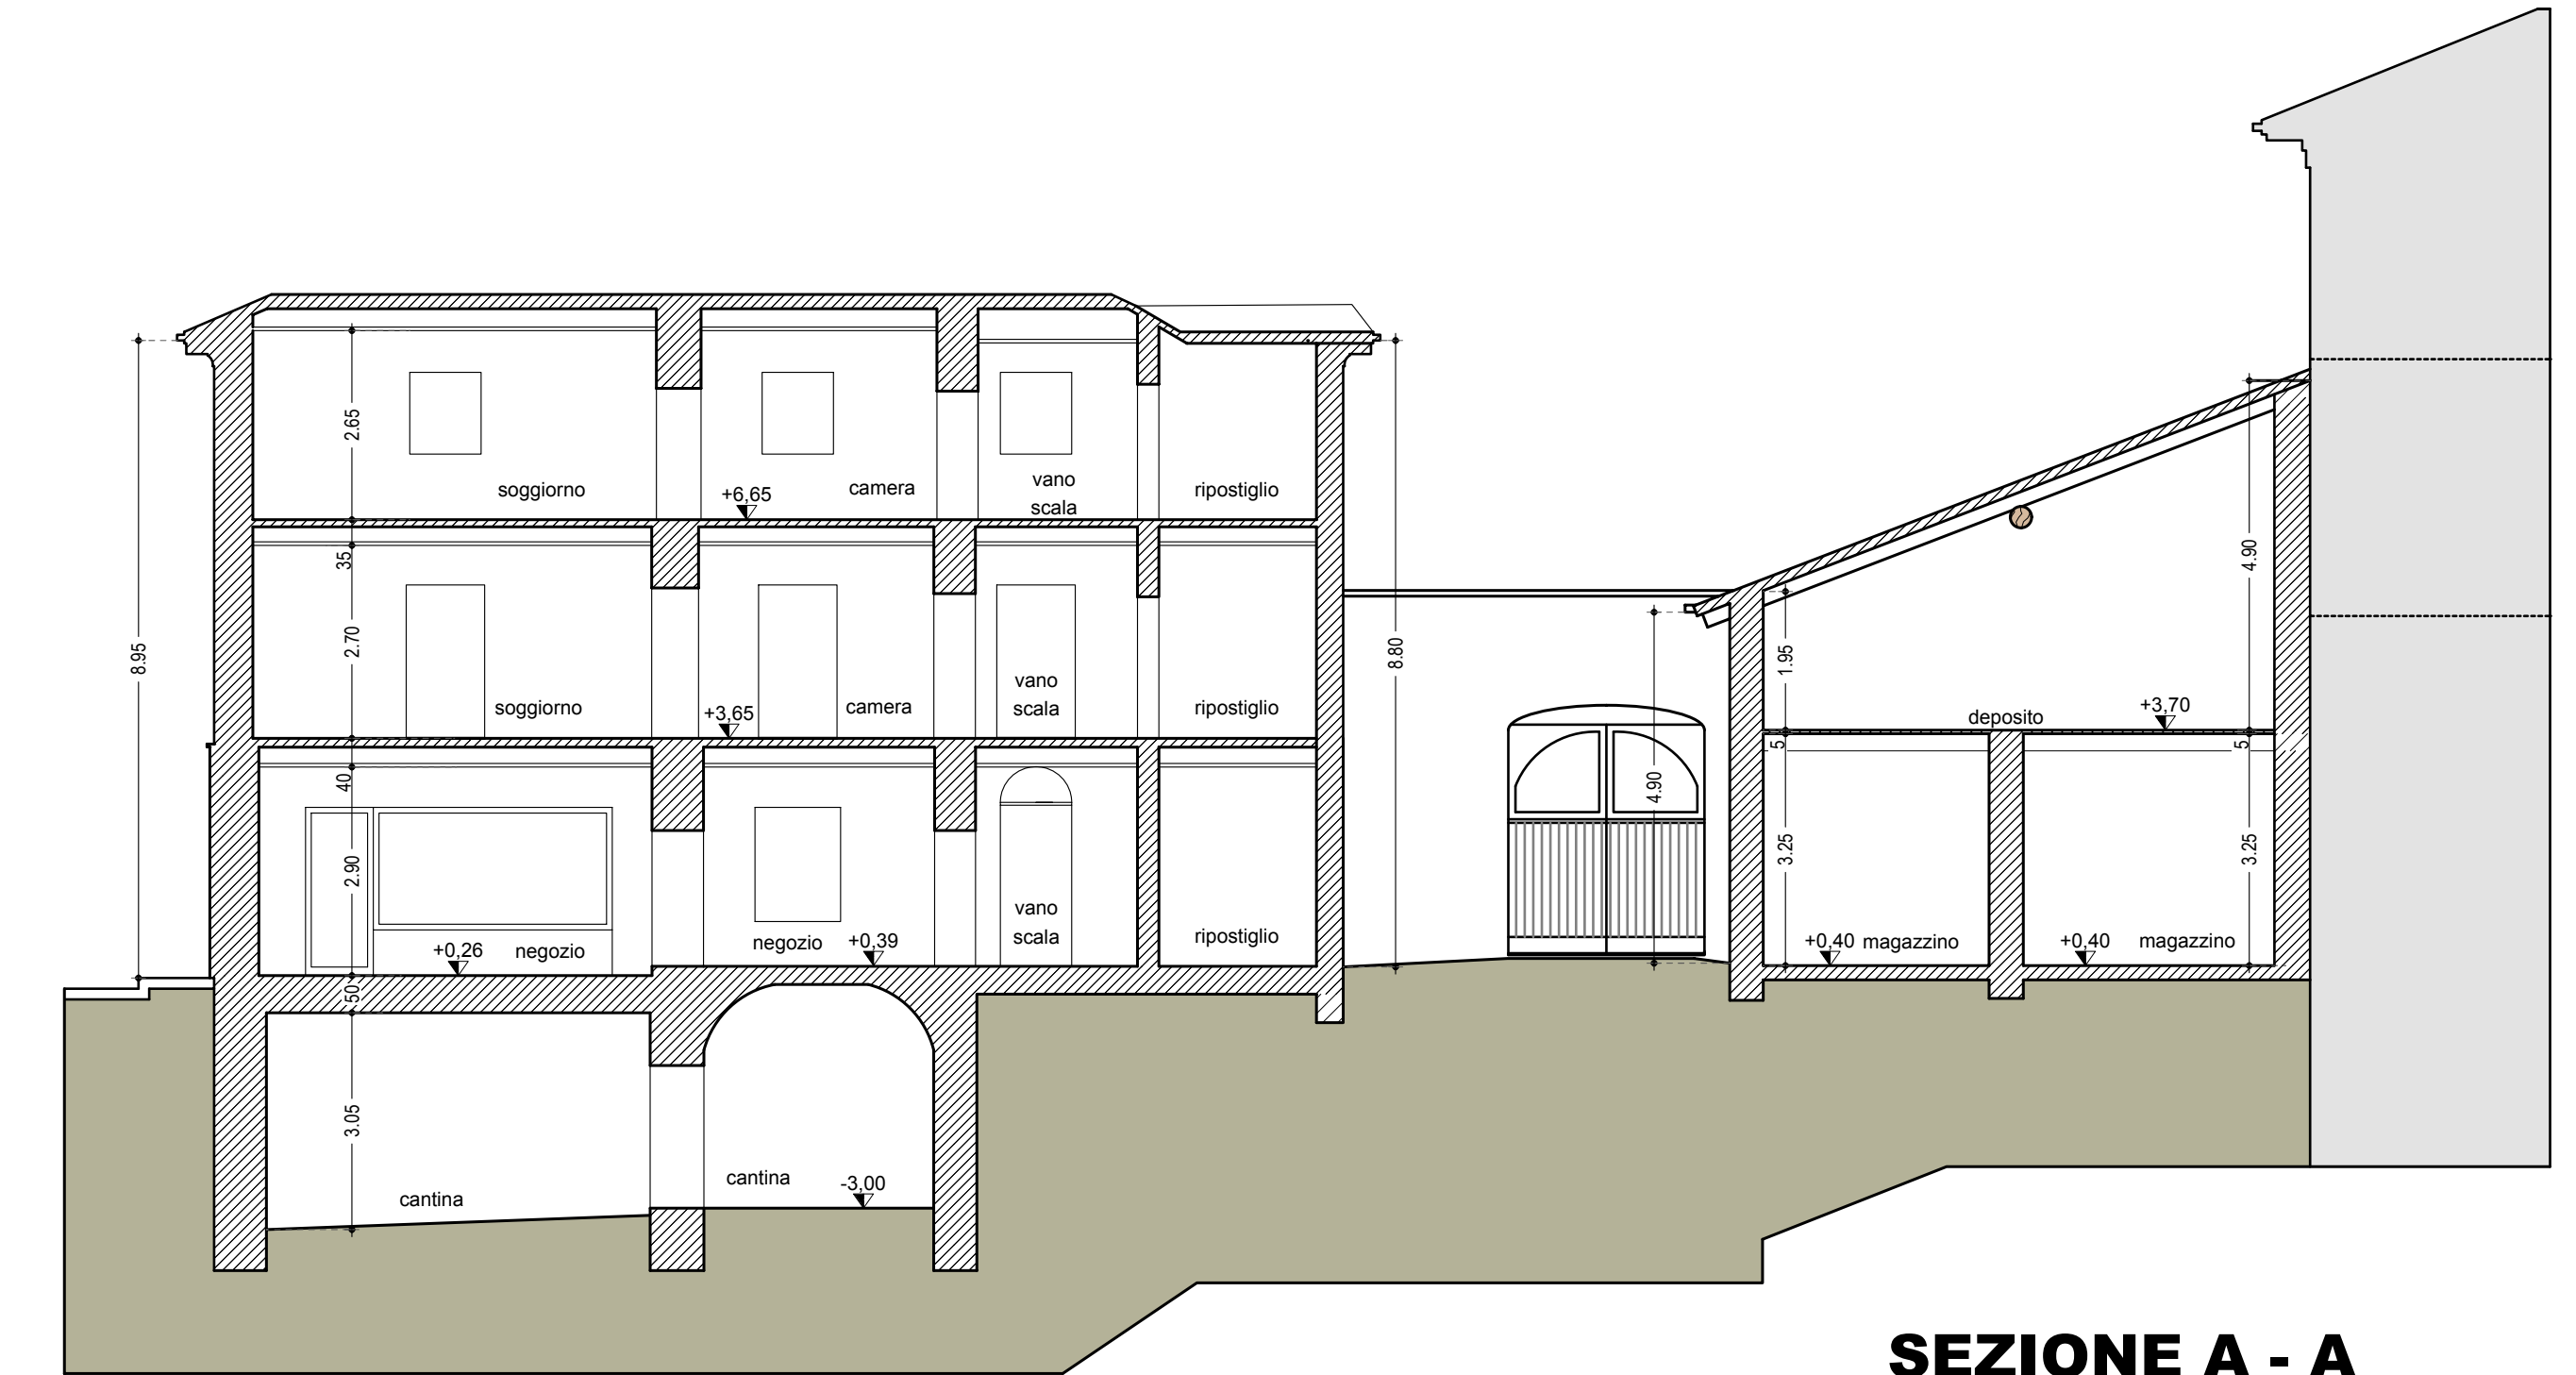


SEZIONE A - A

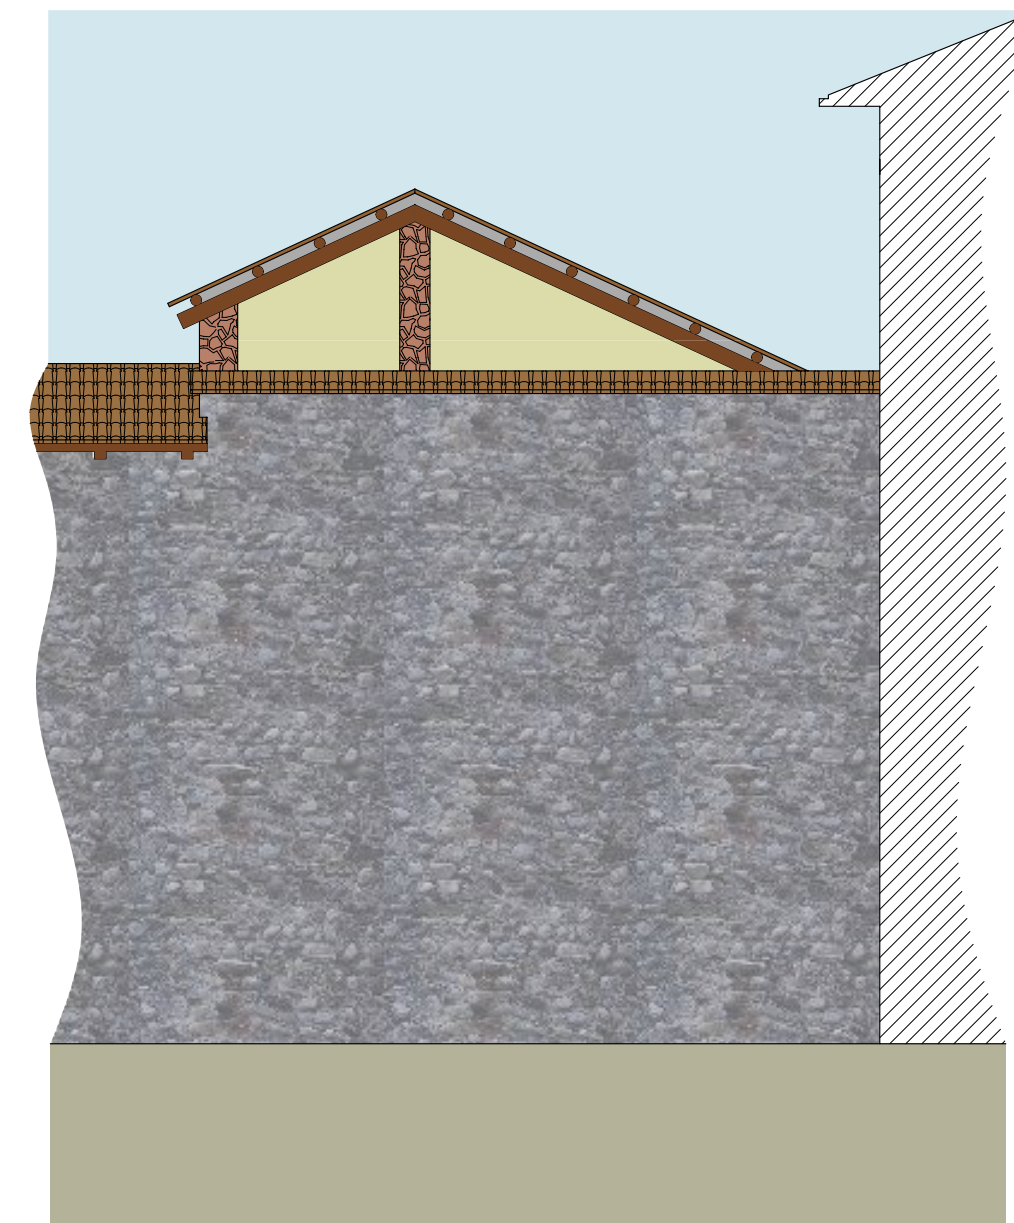

PROSPETTO OVEST

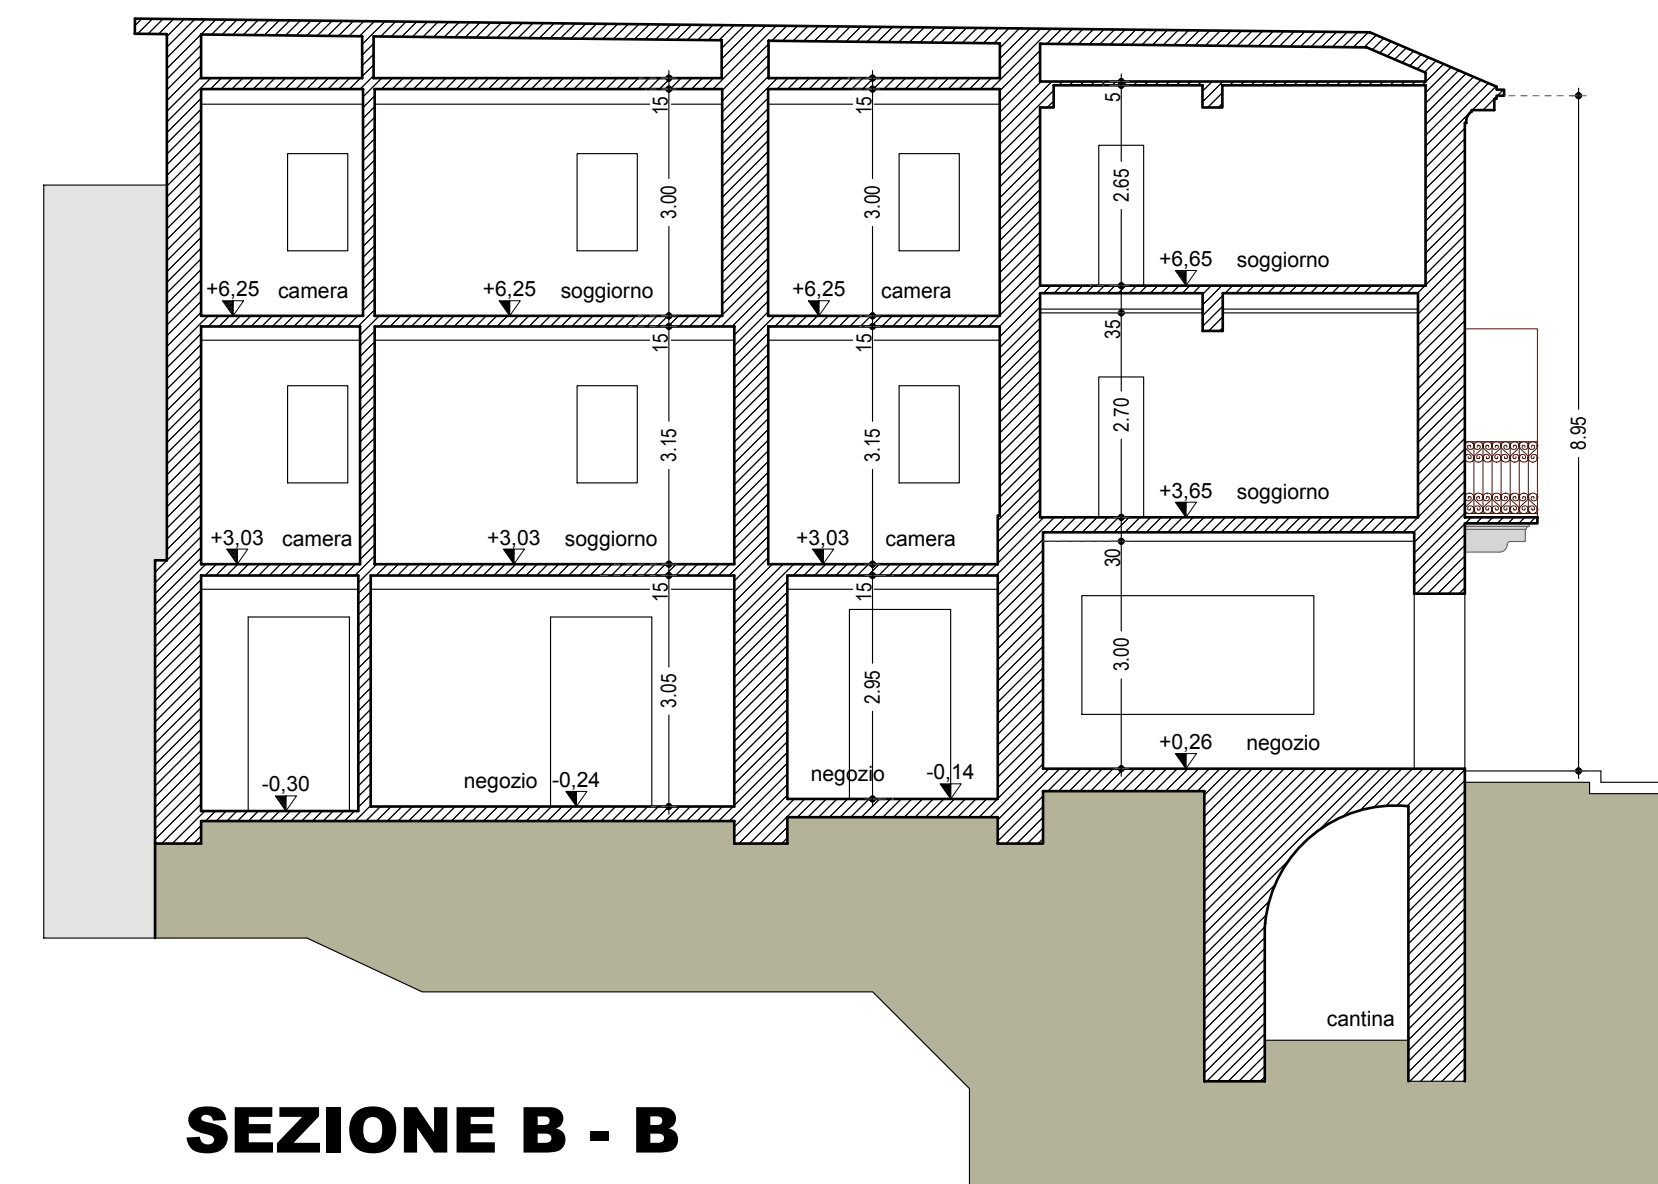

SEZIONE B - B

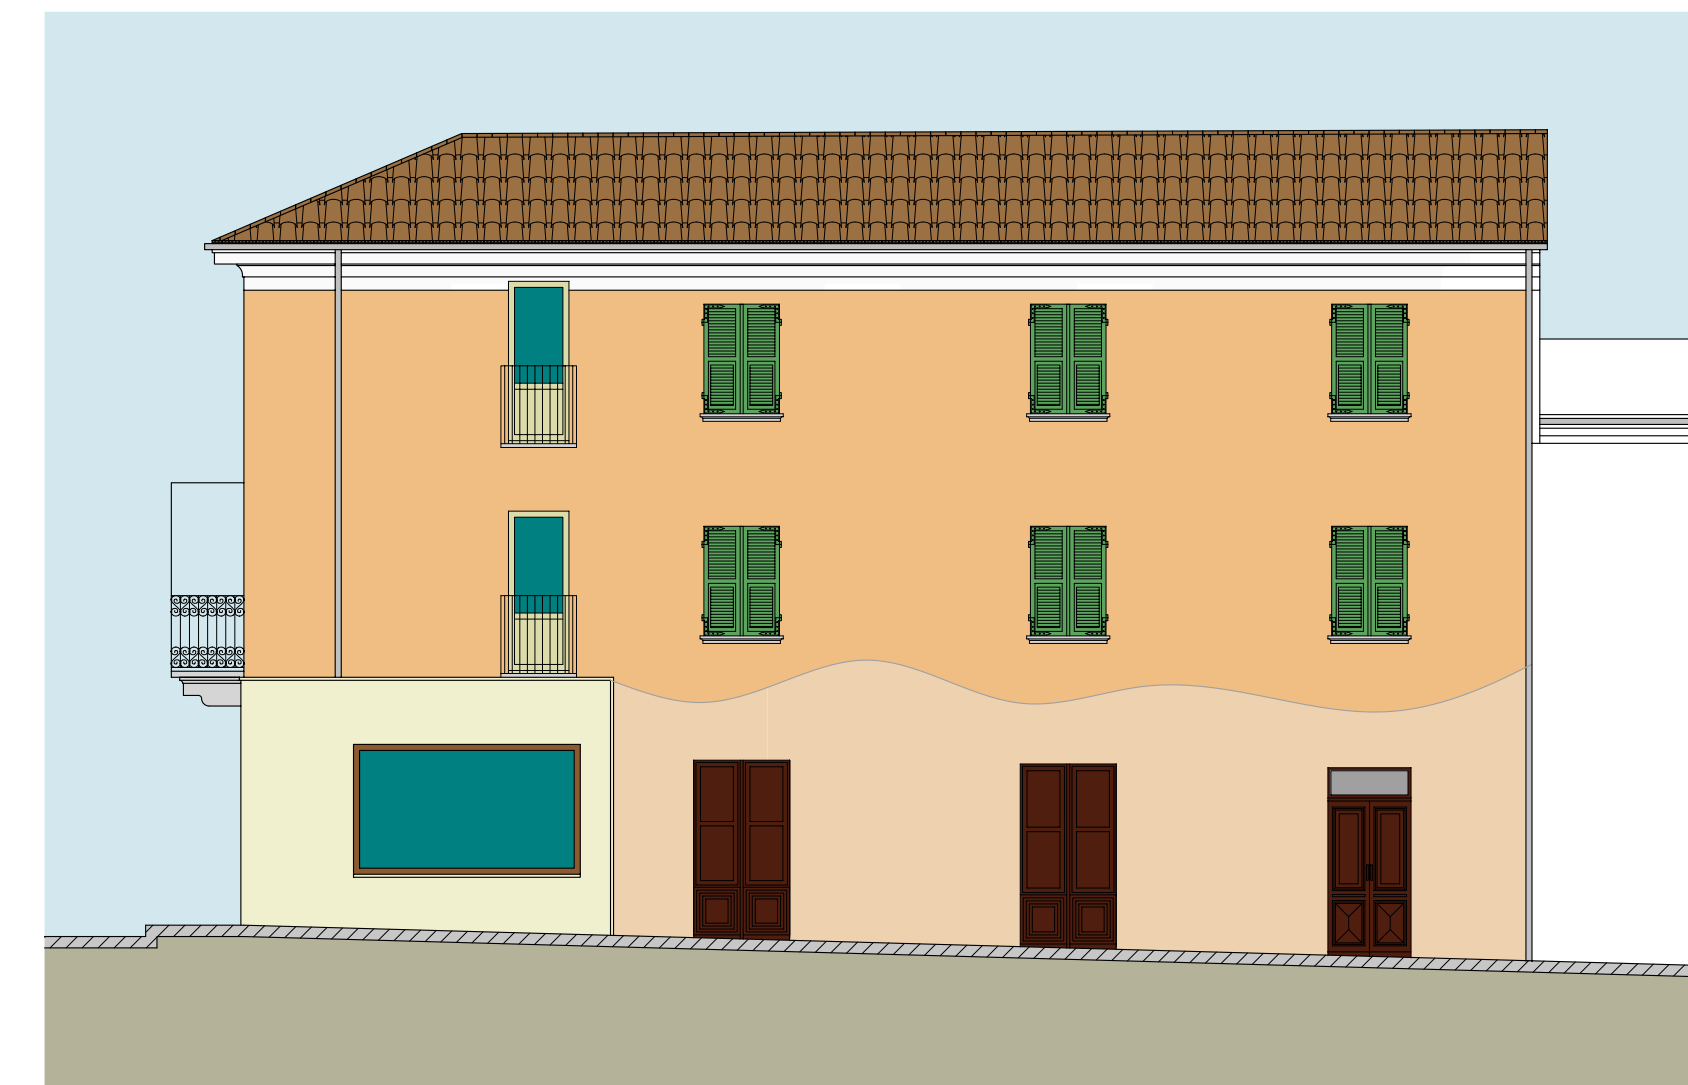

PROSPETTO EST (SU VIA MASSIMO D'AZEGLIO)



SEZIONE C - C