



RISTRUTTURAZIONE EDILIZIA CON PIANO DI RECUPERO
 DELL'IMMOBILE SITO SU VIA UMBERTO I° ANGOLO VIA
 MASSIMO D'AZEGLIO

IL COMMITTENTE
 società "L'Erica snc"

I PROGETTISTI
 Arch. NASI Fabrizio
 Geom. CHIARI Andrea
 Geom. ALLAIS Fabrizio

DATA: SETTEMBRE 2018

TAV. N. 5R **PROSPETTI E SEZIONI**
STATO DI PROGETTO


RAPPRESENTAZIONI GRAFICHE SCALA 1:100



SEZIONE C - C




PROSPETTO SUD

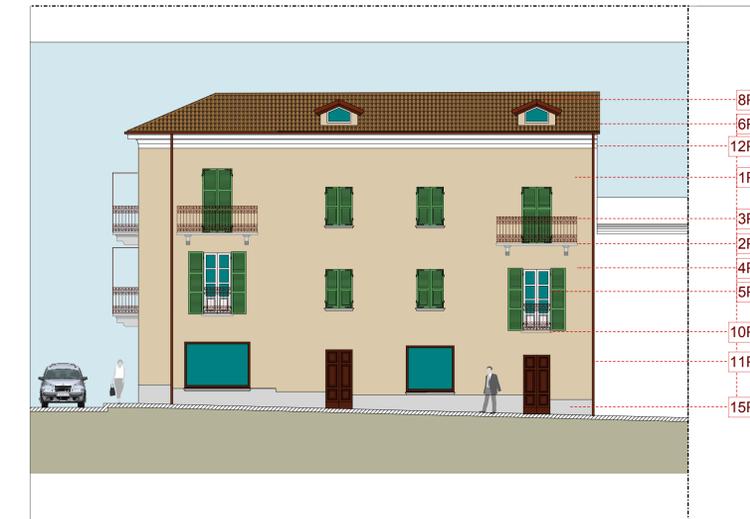


PROSPETTO EST

LEGENDA


- 1P Intonaci e rasatura esterna di tipo tradizionale eseguiti con frattazzo alla piemontese
- 2P Balconi in pietra di Luserna
- 3P Ringhiere con profili di acciaio verniciato sagome dei parapetti esistenti
- 4P Canali di gronda, pluviali e faldali in lamiera di rame
- 5P Infissi esterni in legno con persiane tipologia alla piemontese
- 6P Fornitura e posa sistema integrato di linee Vita con attrezzatura certificata UNI EN 795
- 7P Copertura in orditura primaria e secondaria in legno
- 8P Manto di copertura in coppi laterizi vecchi
- 9P Teste di camino in mattoni antichizzati o tinteggiati
- 10P Soglie e davanzali in pietra di Luserna
- 11P Tinteggiature con colori scelti tra le gamme appartenenti alla tradizione coloristica locale secondo la tavolozza dei colori delle principali tinte della città
- 12P Nuovi comicioni con sagome similari alle attuali da sostituire
- 13P Adeguamento sismico della muratura portante con rinforzo strutturale
- 14P Nuovo solaio in legno con rinforzo strutturale dei cordoli perimetrali
- 15P Rivestimento in lastre di pietra di Luserna

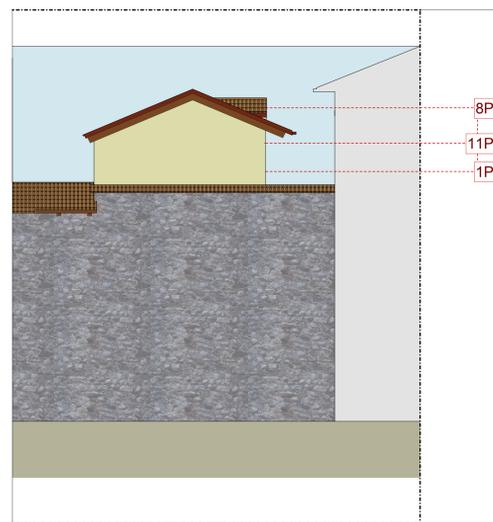

PROSPETTO OVEST

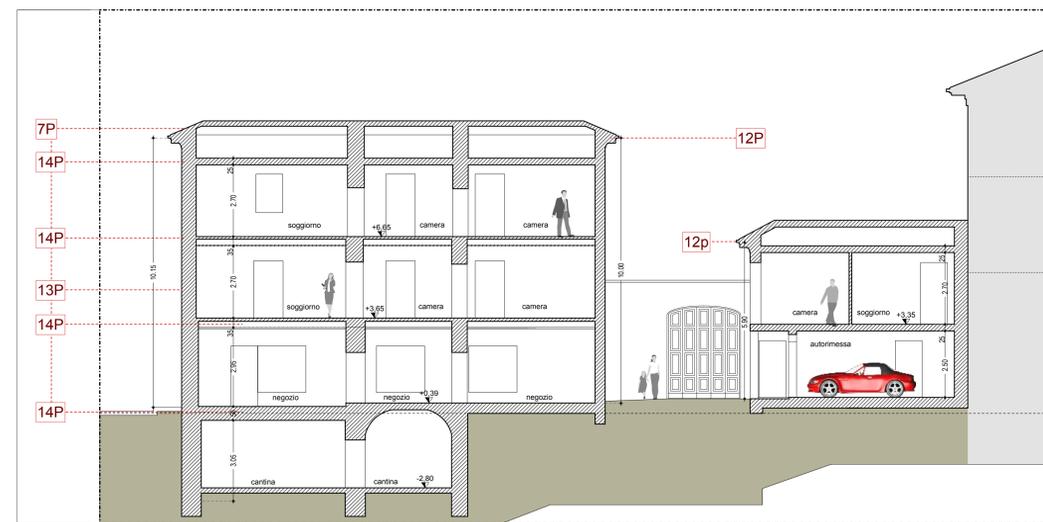

SEZIONE A - A

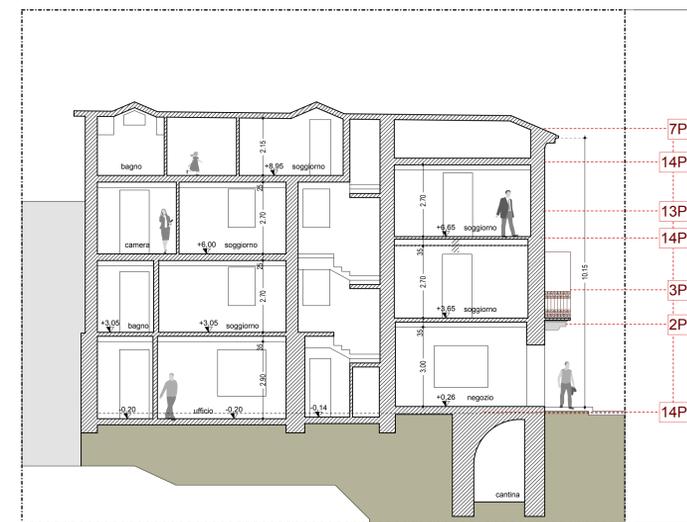

SEZIONE B - B



SEZIONE D - D