

REGIONE PIEMONTE

PROVINCIA DI CUNEO

COMUNE DI BUSCA



RISTRUTTURAZIONE EDILIZIA CON PIANO DI RECUPERO
DELL'IMMOBILE SITO SU VIA UMBERTO I° ANGOLO VIA
MASSIMO D'AZEGLIO

IL COMMITTENTE

società "L'Erica snc"

I PROGETTISTI

Arch. NASI Fabrizio

Geom. CHIARI Andrea


Geom. ALLAIS Fabrizio

DATA: SETTEMBRE 2018


**TAV.
N. 7R**

**PROSPETTI - SEZIONI
COMPARATIVE**


RAPPRESENTAZIONI GRAFICHE SCALA 1:100

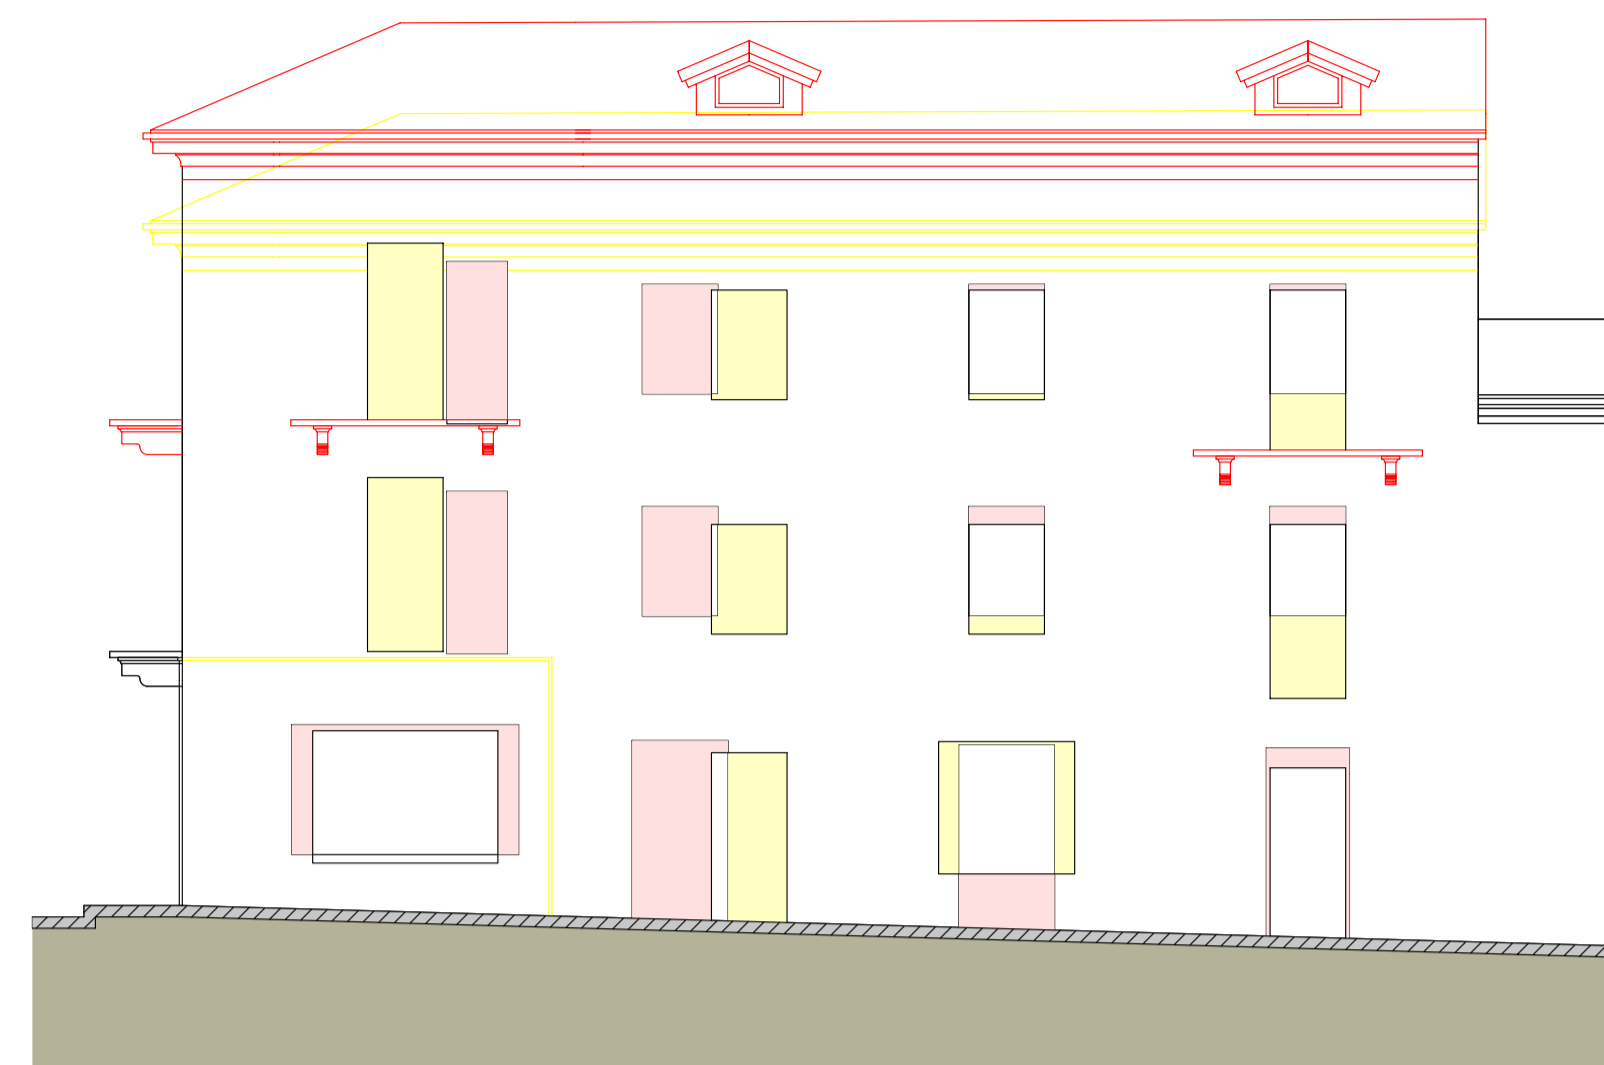


PROSPETTO EST

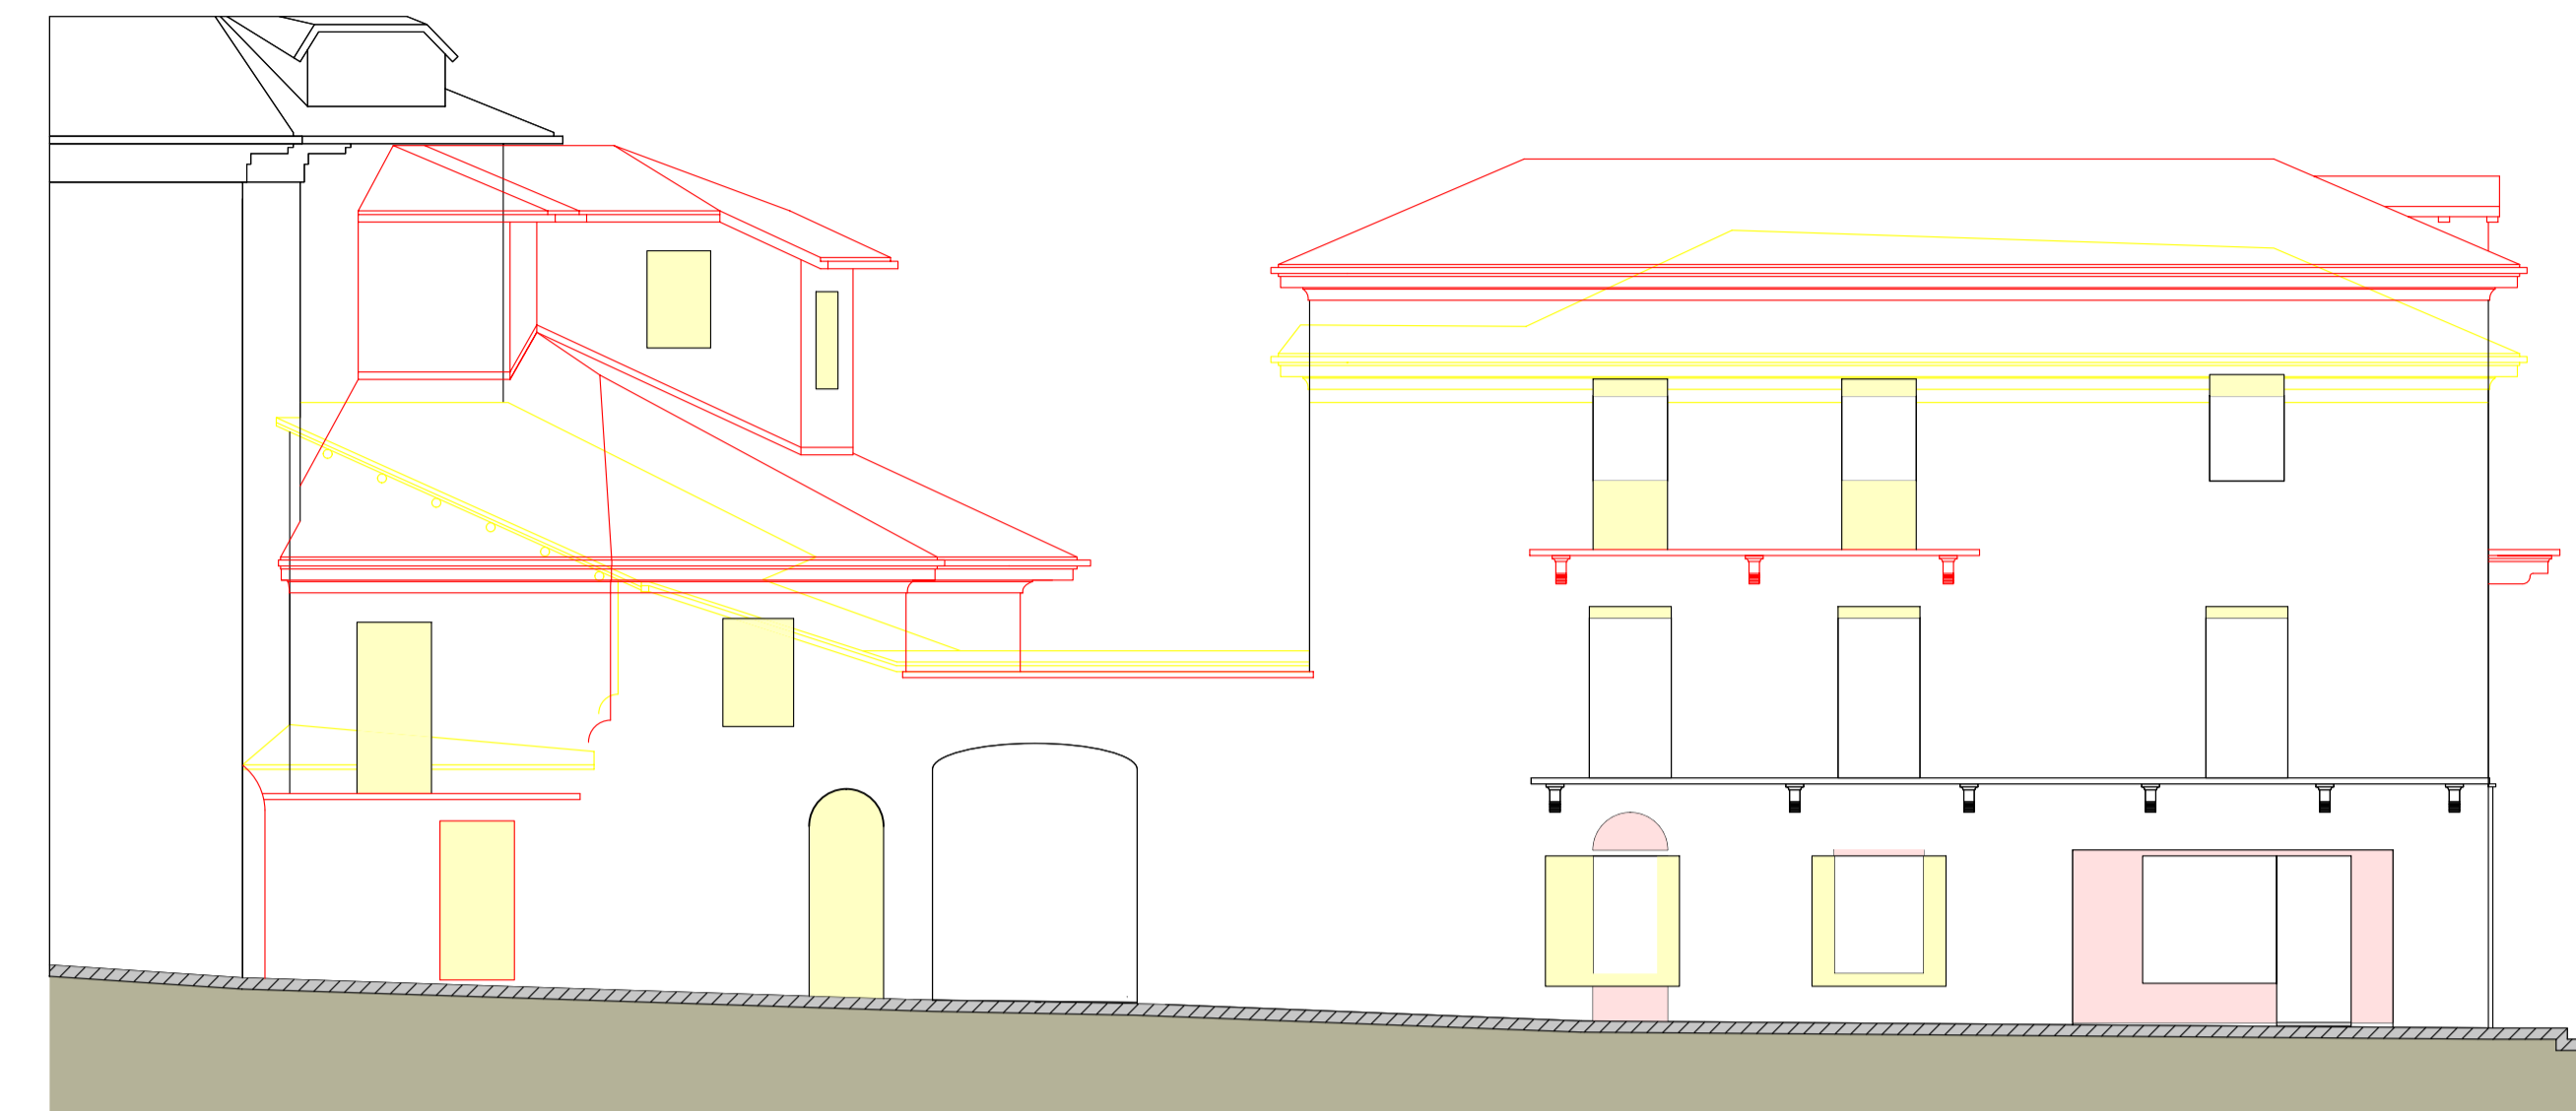

PROSPETTO SUD

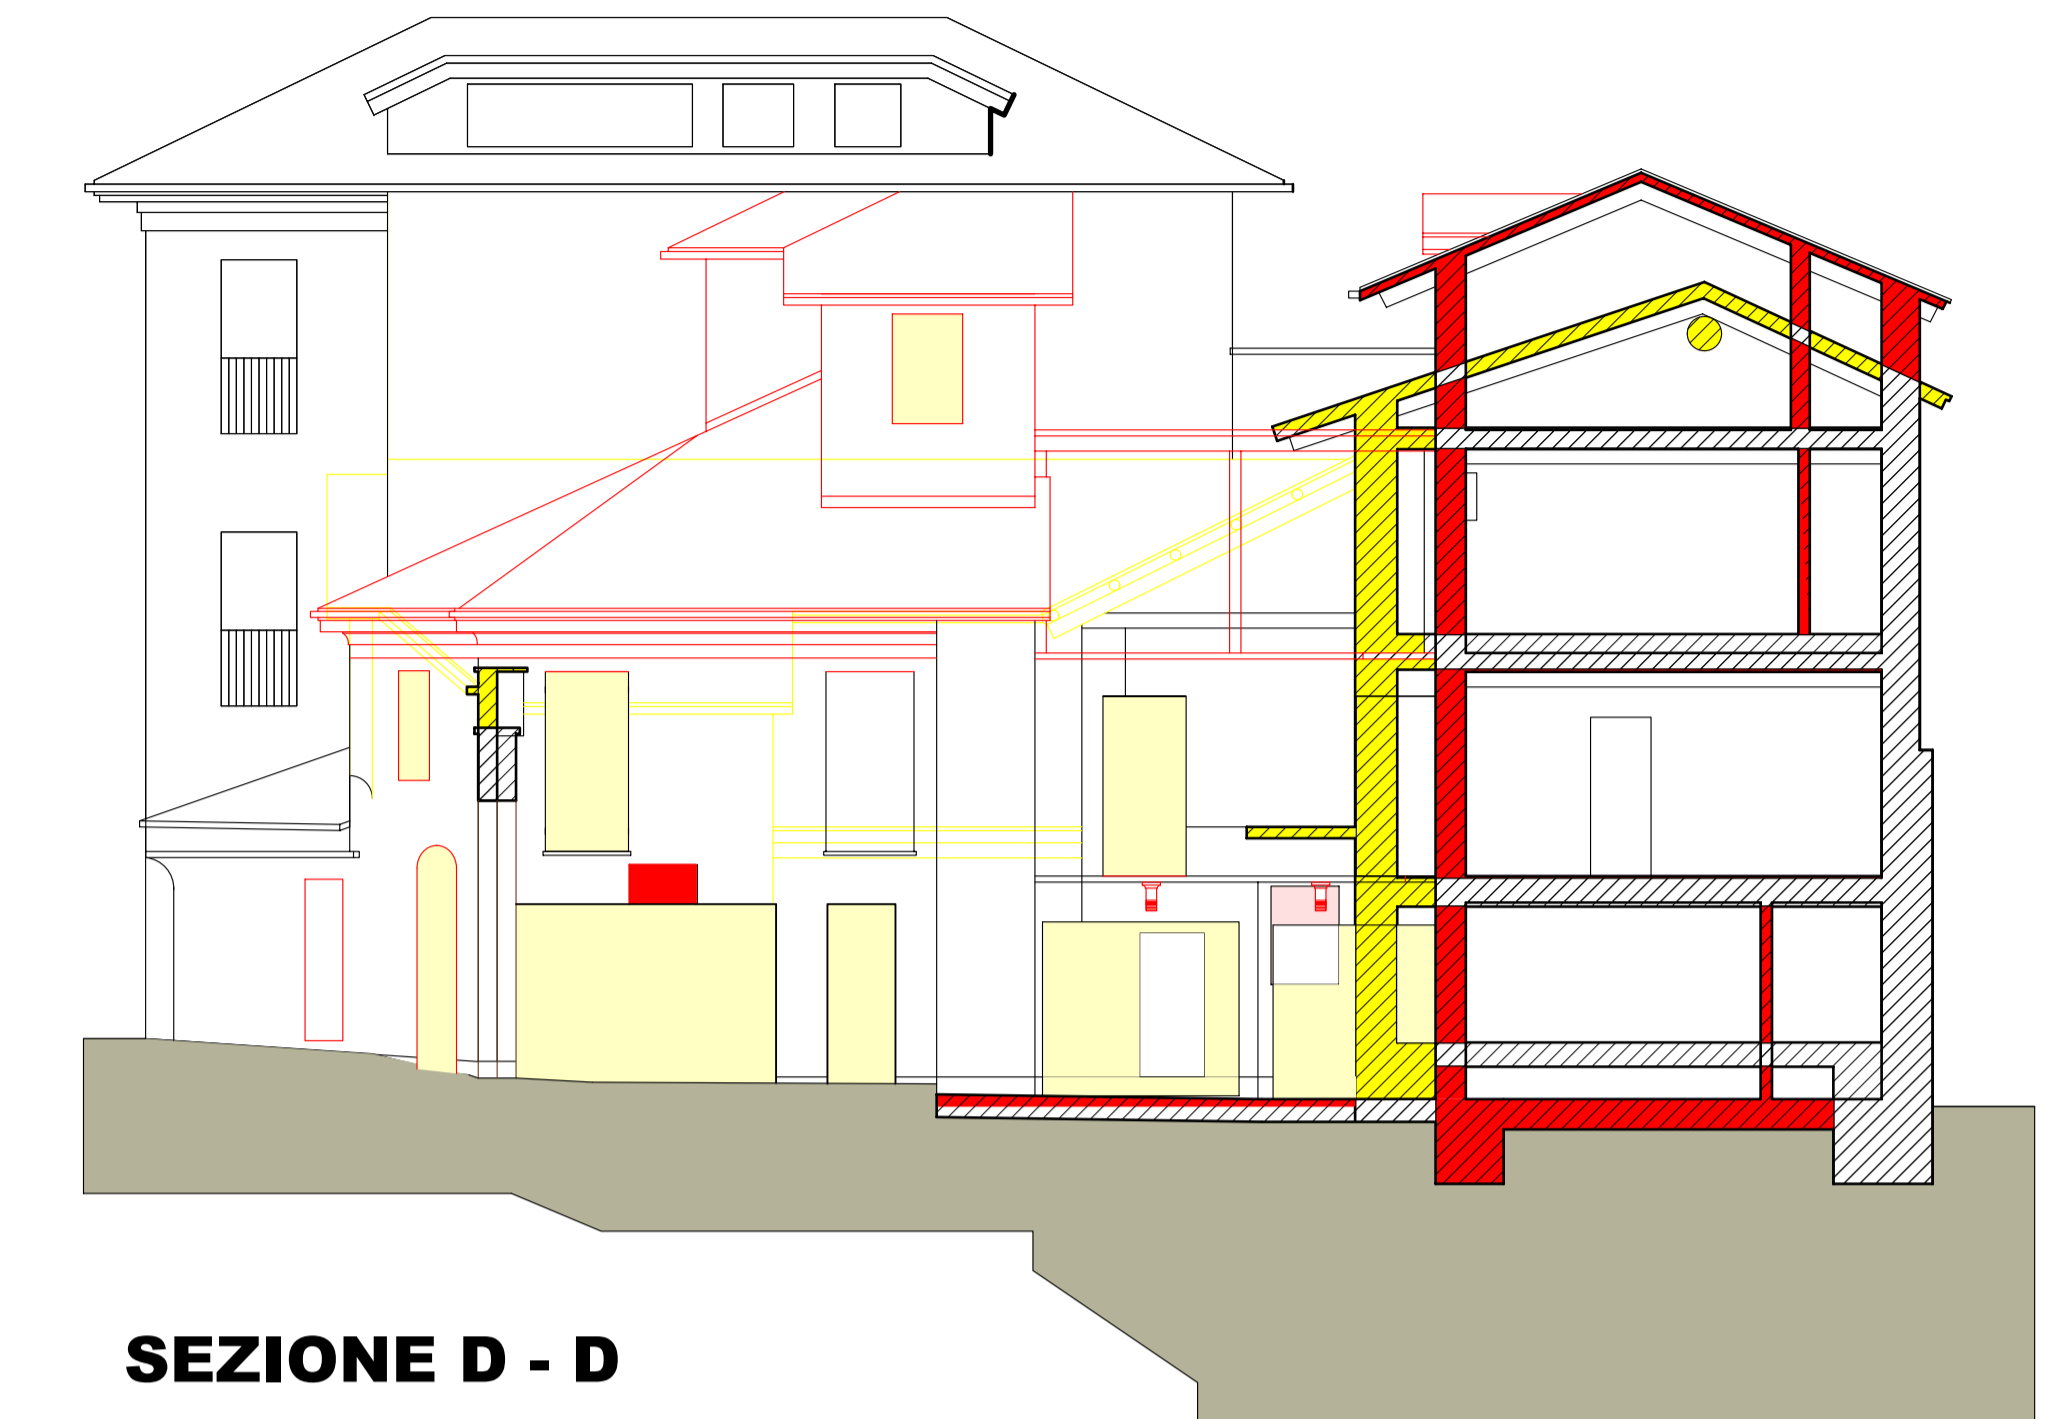


SEZIONE D - D

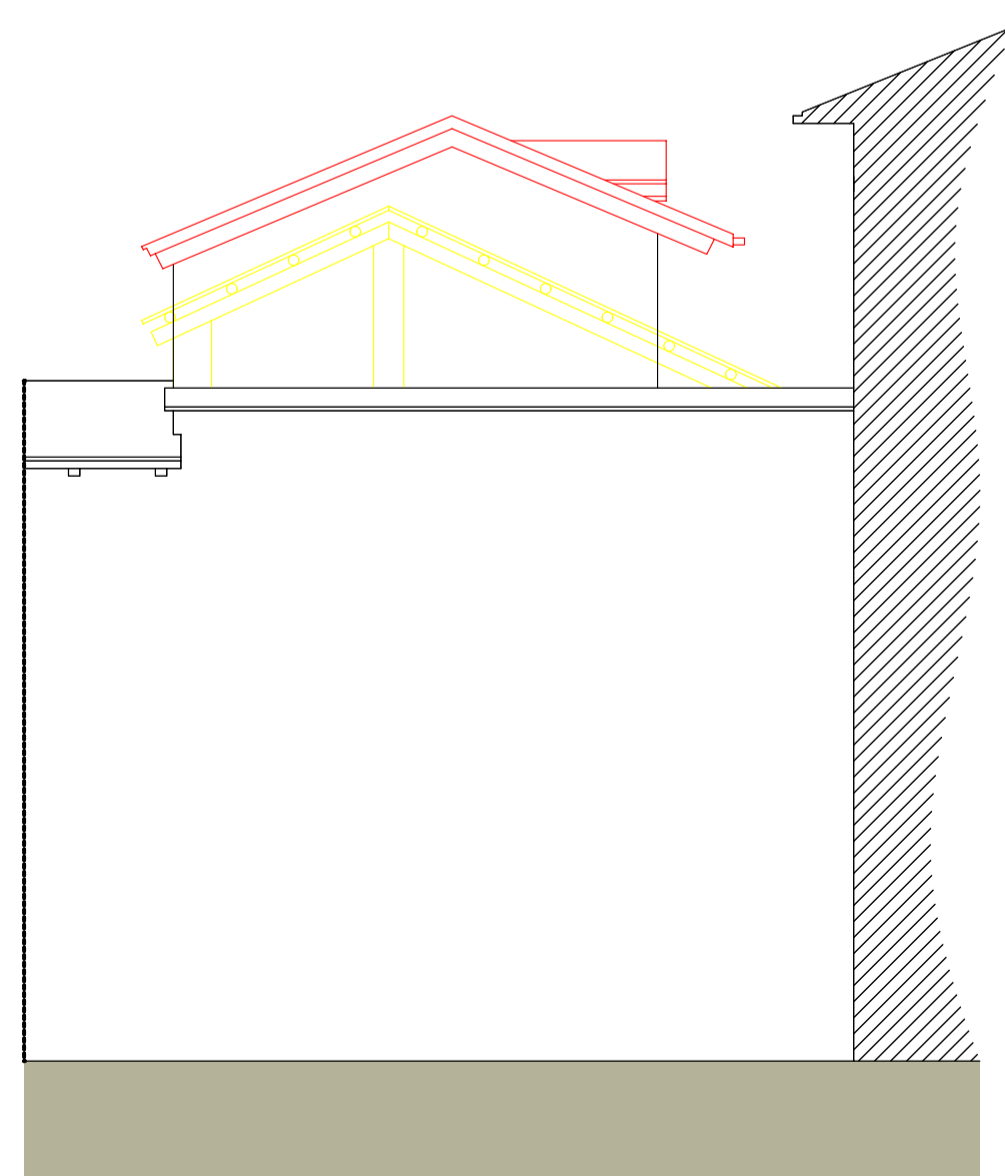


PROSPETTO OVEST



SEZIONE C - C

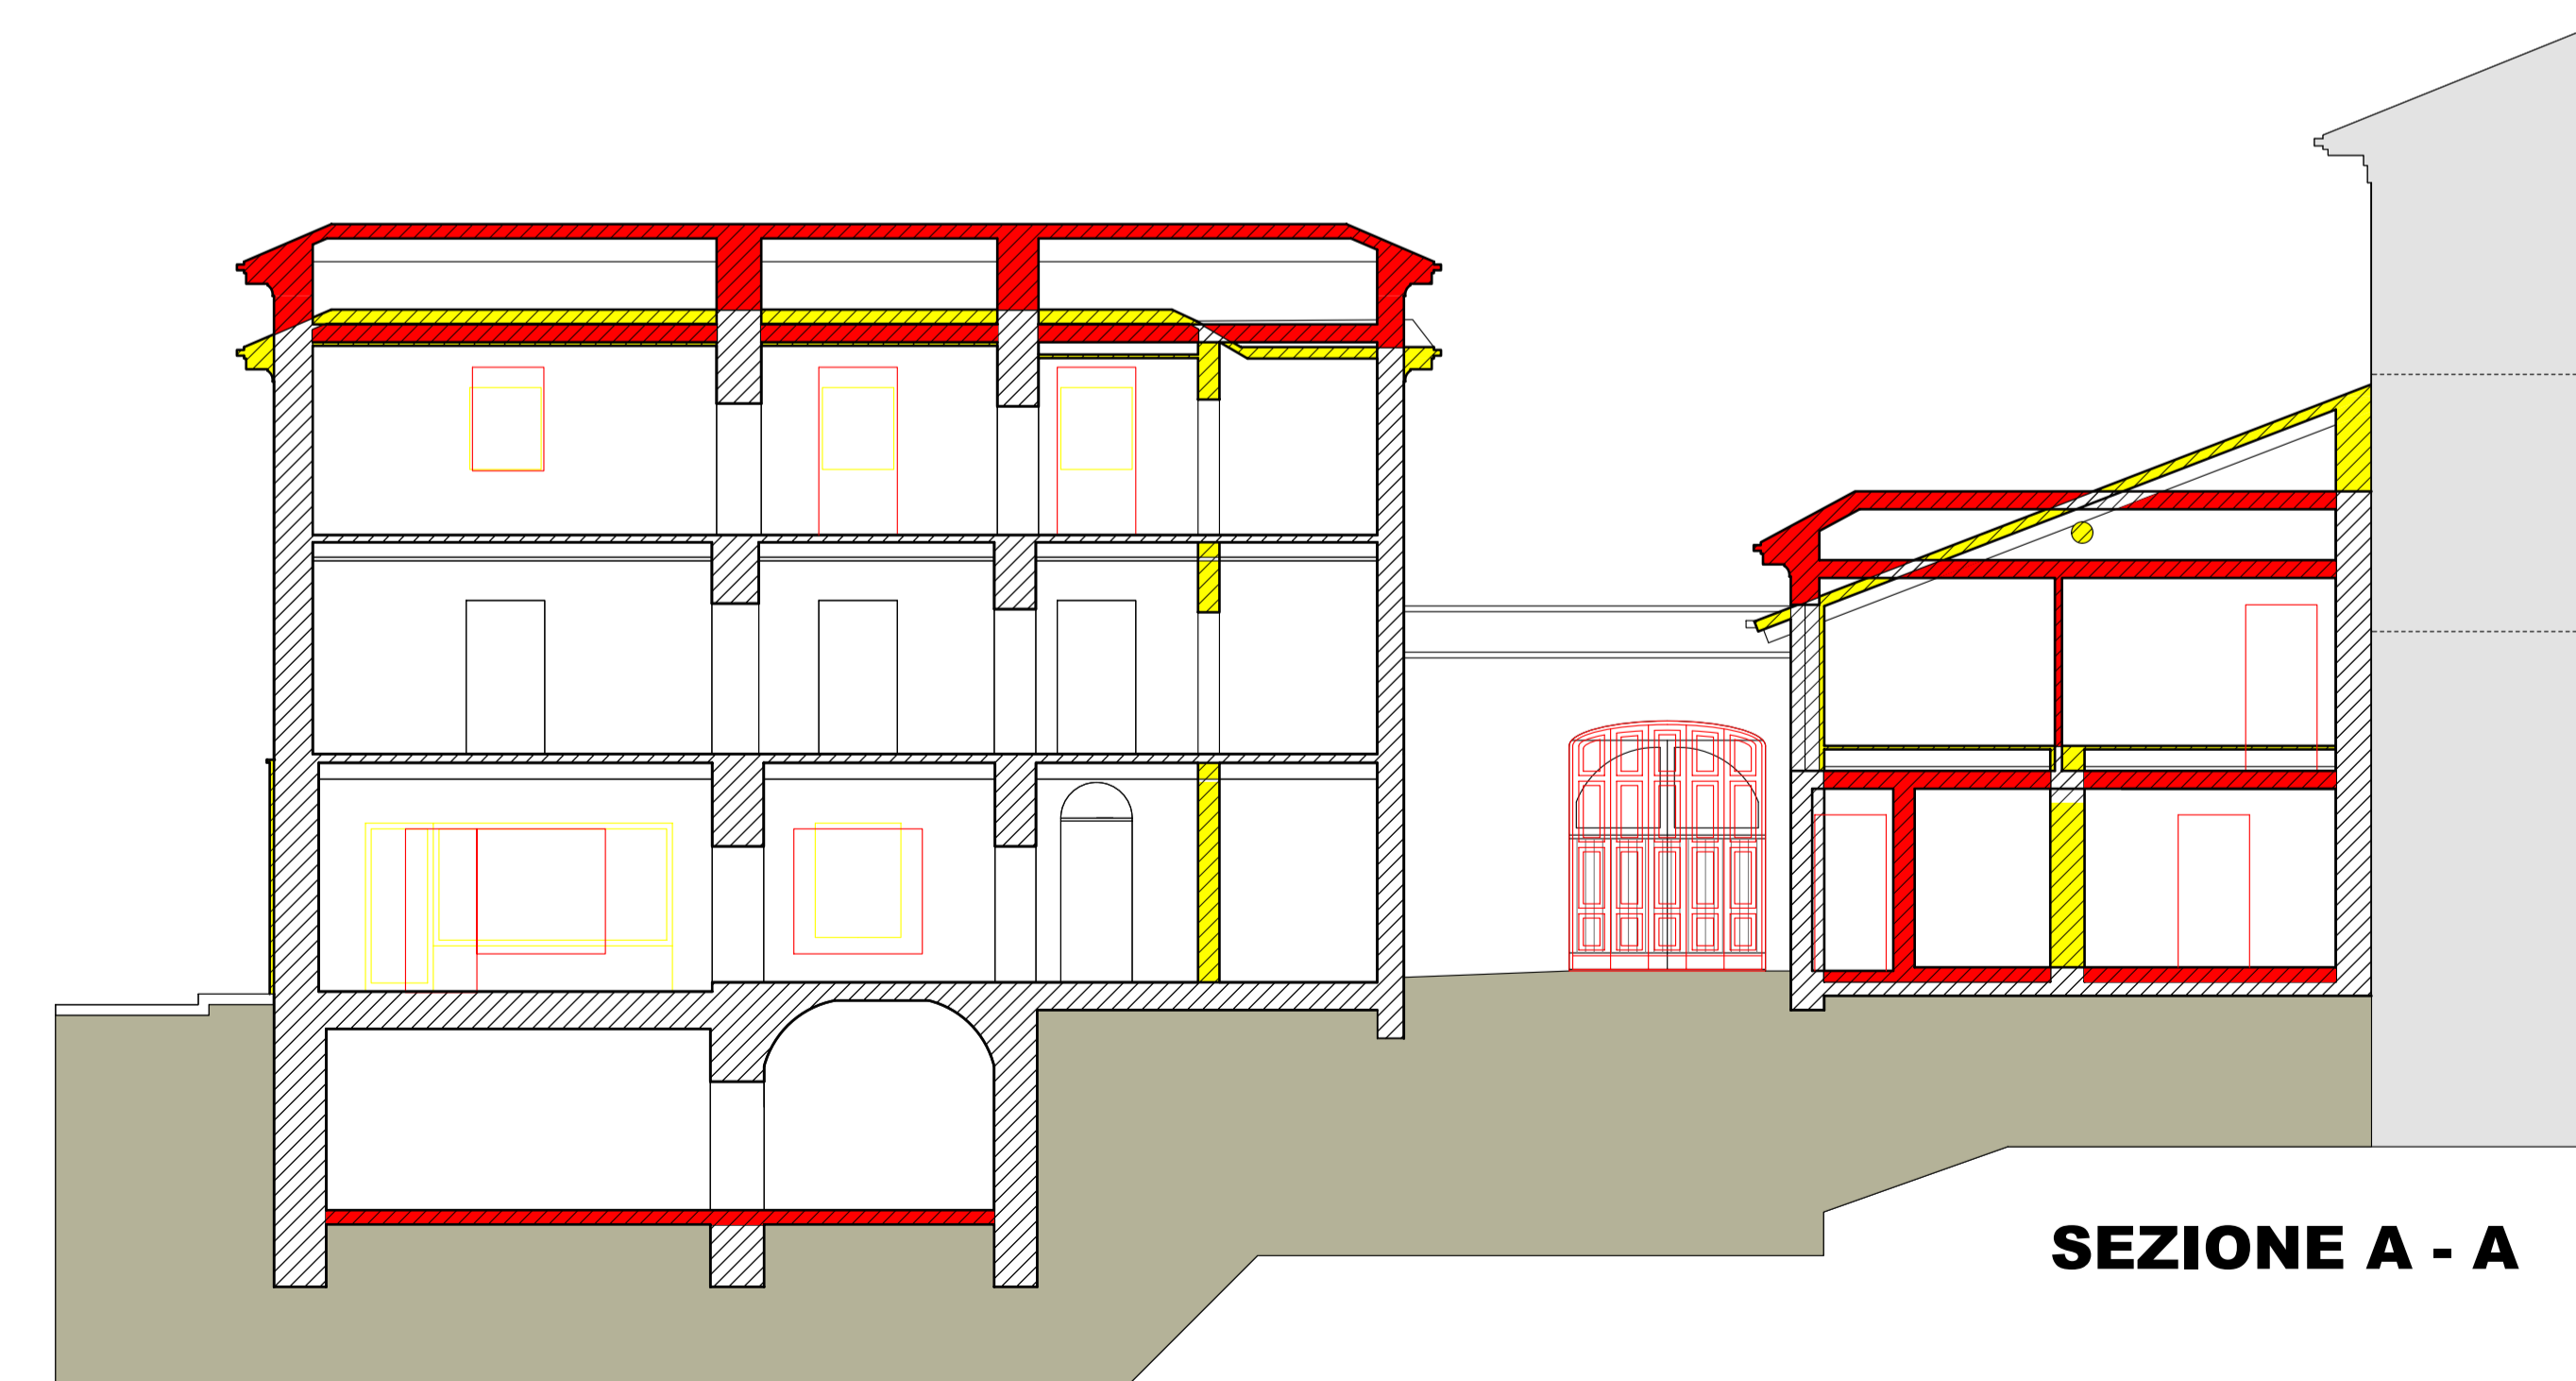

SEZIONE A - A

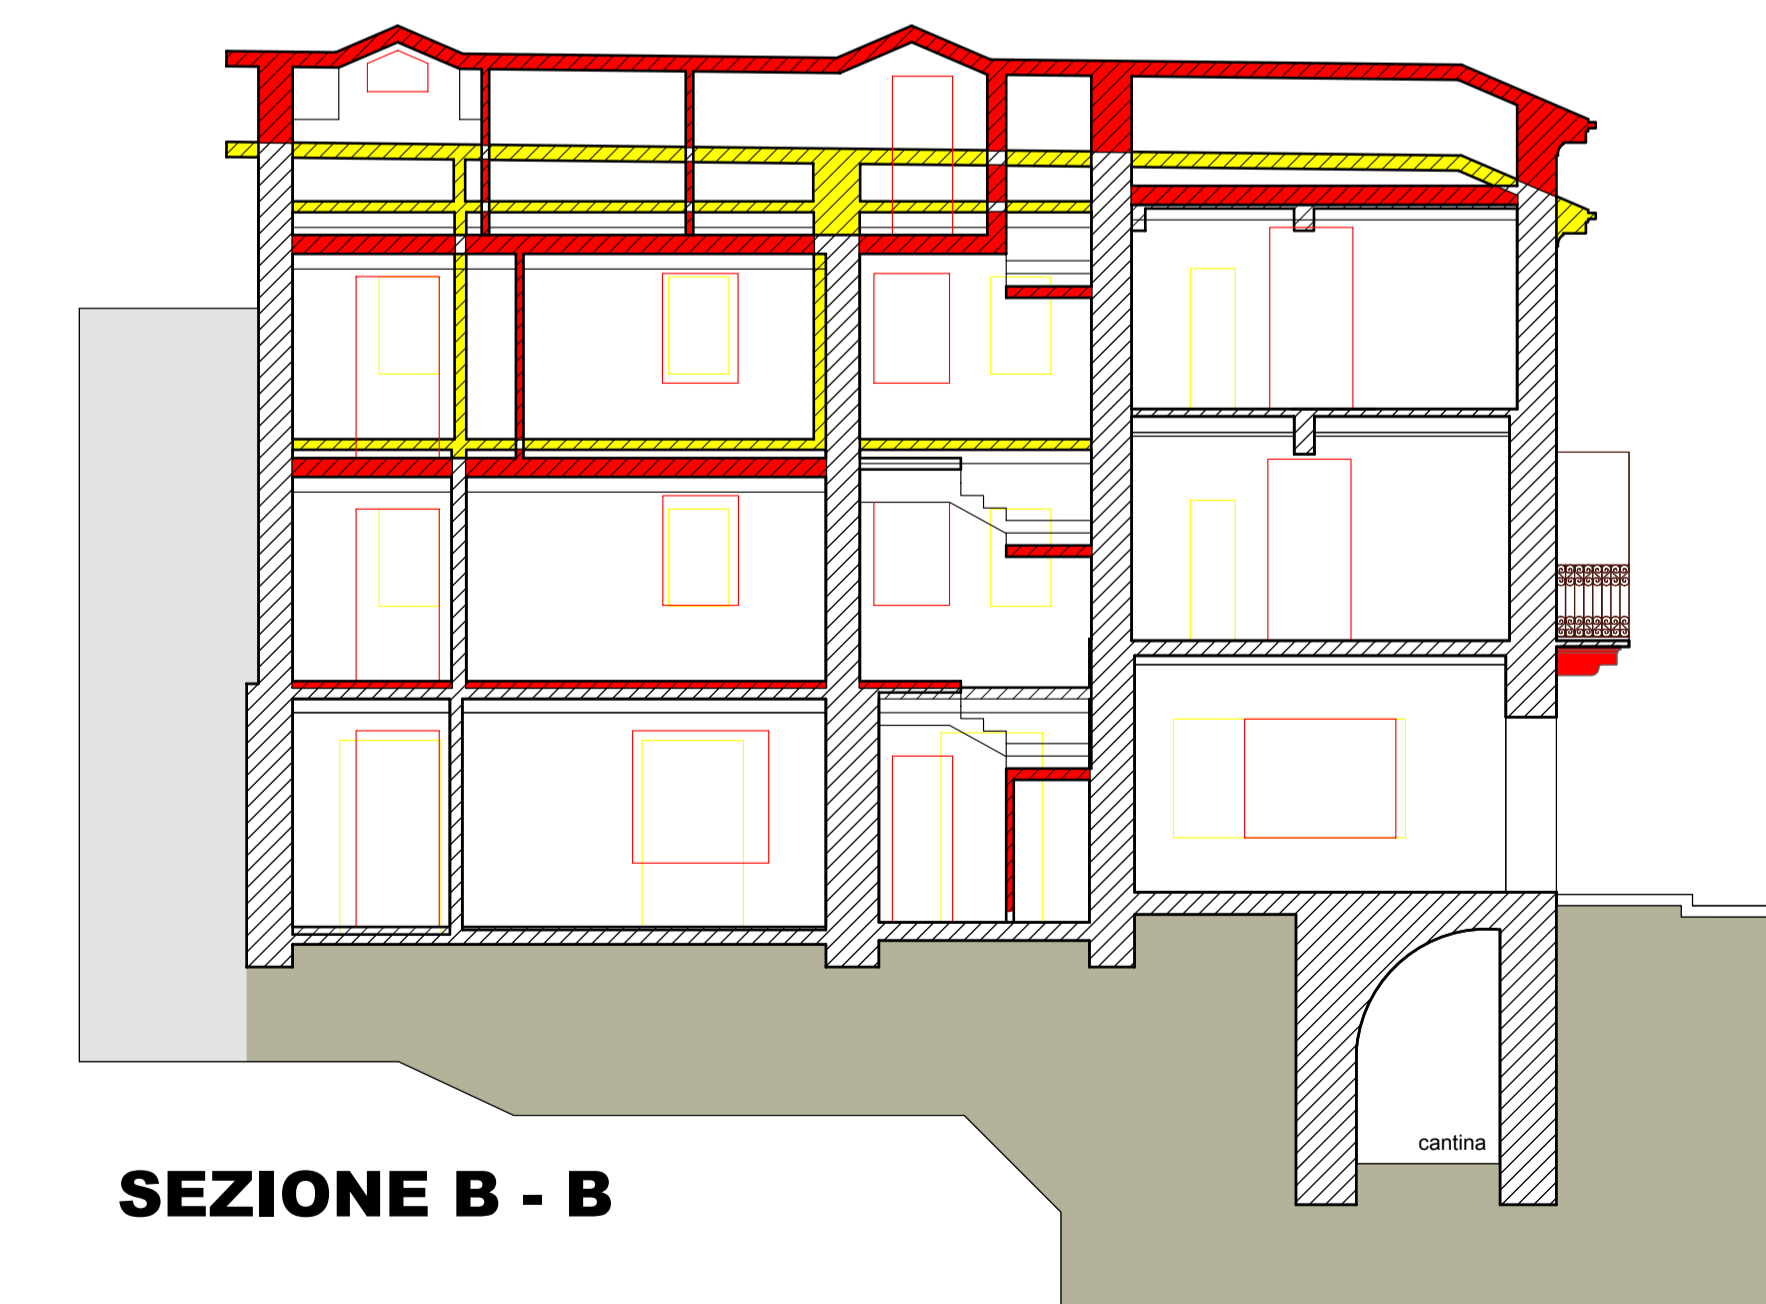

SEZIONE B - B