

PROVINCIA DI CUNEO  
COMUNE DI BUSCA

PROGETTO  
PER LA RISTRUTTURAZIONE DI UN  
FABBRICATO RESIDENZIALE ESISTENTE  
Via Costanzo Rinaudo

COMMITTENTE  
Sig.ri GALLO Marco,  
ROSSO Marco e RAMONDA Doriana

ELABORATO GRAFICO

TAVOLA

SCALA

Estratti Planimetrici

1

1:1000  
1:200

DATA Marzo 2020

I COMMITTENTI

Architetto  
Fabrizio M&I  
Via Costanzo Rinaudo n.1  
12022 - BUSCA (CN)  
Tel. 0171/992007  
E-mail: studionasifabrizio@gmail.com

STUDIO DI PROGETTAZIONE A&P  
Luca BONO Architetto  
Via Roma n.181  
12023 - CARALIGLIO (CN)  
Tel./Fax: 0171/618243  
E-mail: arch.lucabono@libero.it

Geometra  
Giancarlo ARMANDO  
Via Ighis di Avigliana n.27  
12020 - San Chisaffredo-TARANTO&CA (CN)  
Tel. 0171/940006  
E-mail: info@geometragiancarloarmando.it


FILE: L:\Archivio Disco 2LAVORI 2019\Rosso Marco\Ristrutturazione Casa Busca\Disegni\Piano di Recupero - Comunale.rvt

Divieto di divulgazione e/o riproduzione L. 24.04.41 n. 633 e.s.m.i.

ESTRATTO SATELLITARE




ESTRATTO DI MAPPA  
Scala 1:1000

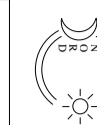


Oggetto di intervento

Foglio 55, Mappali 172-173-327

PLANIMETRIA GENERALE  
Scala 1:200

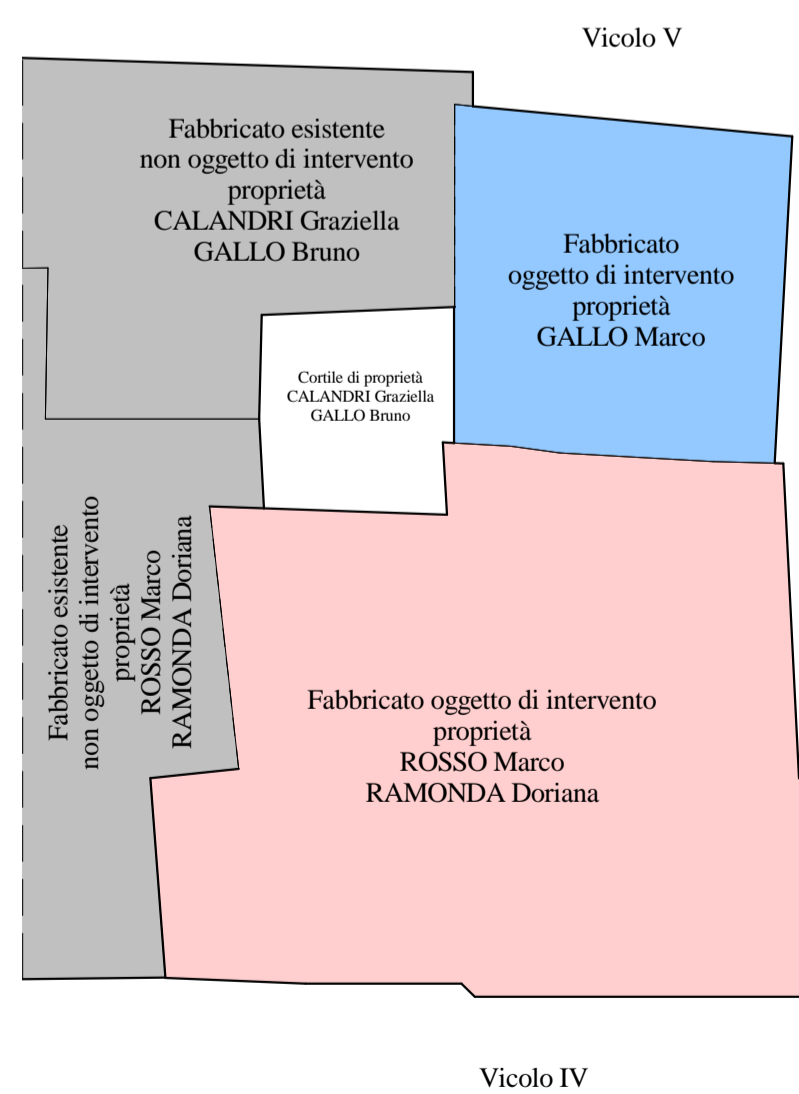

ESTRATTO DI P.R.G.C.  
Scala 1:1000

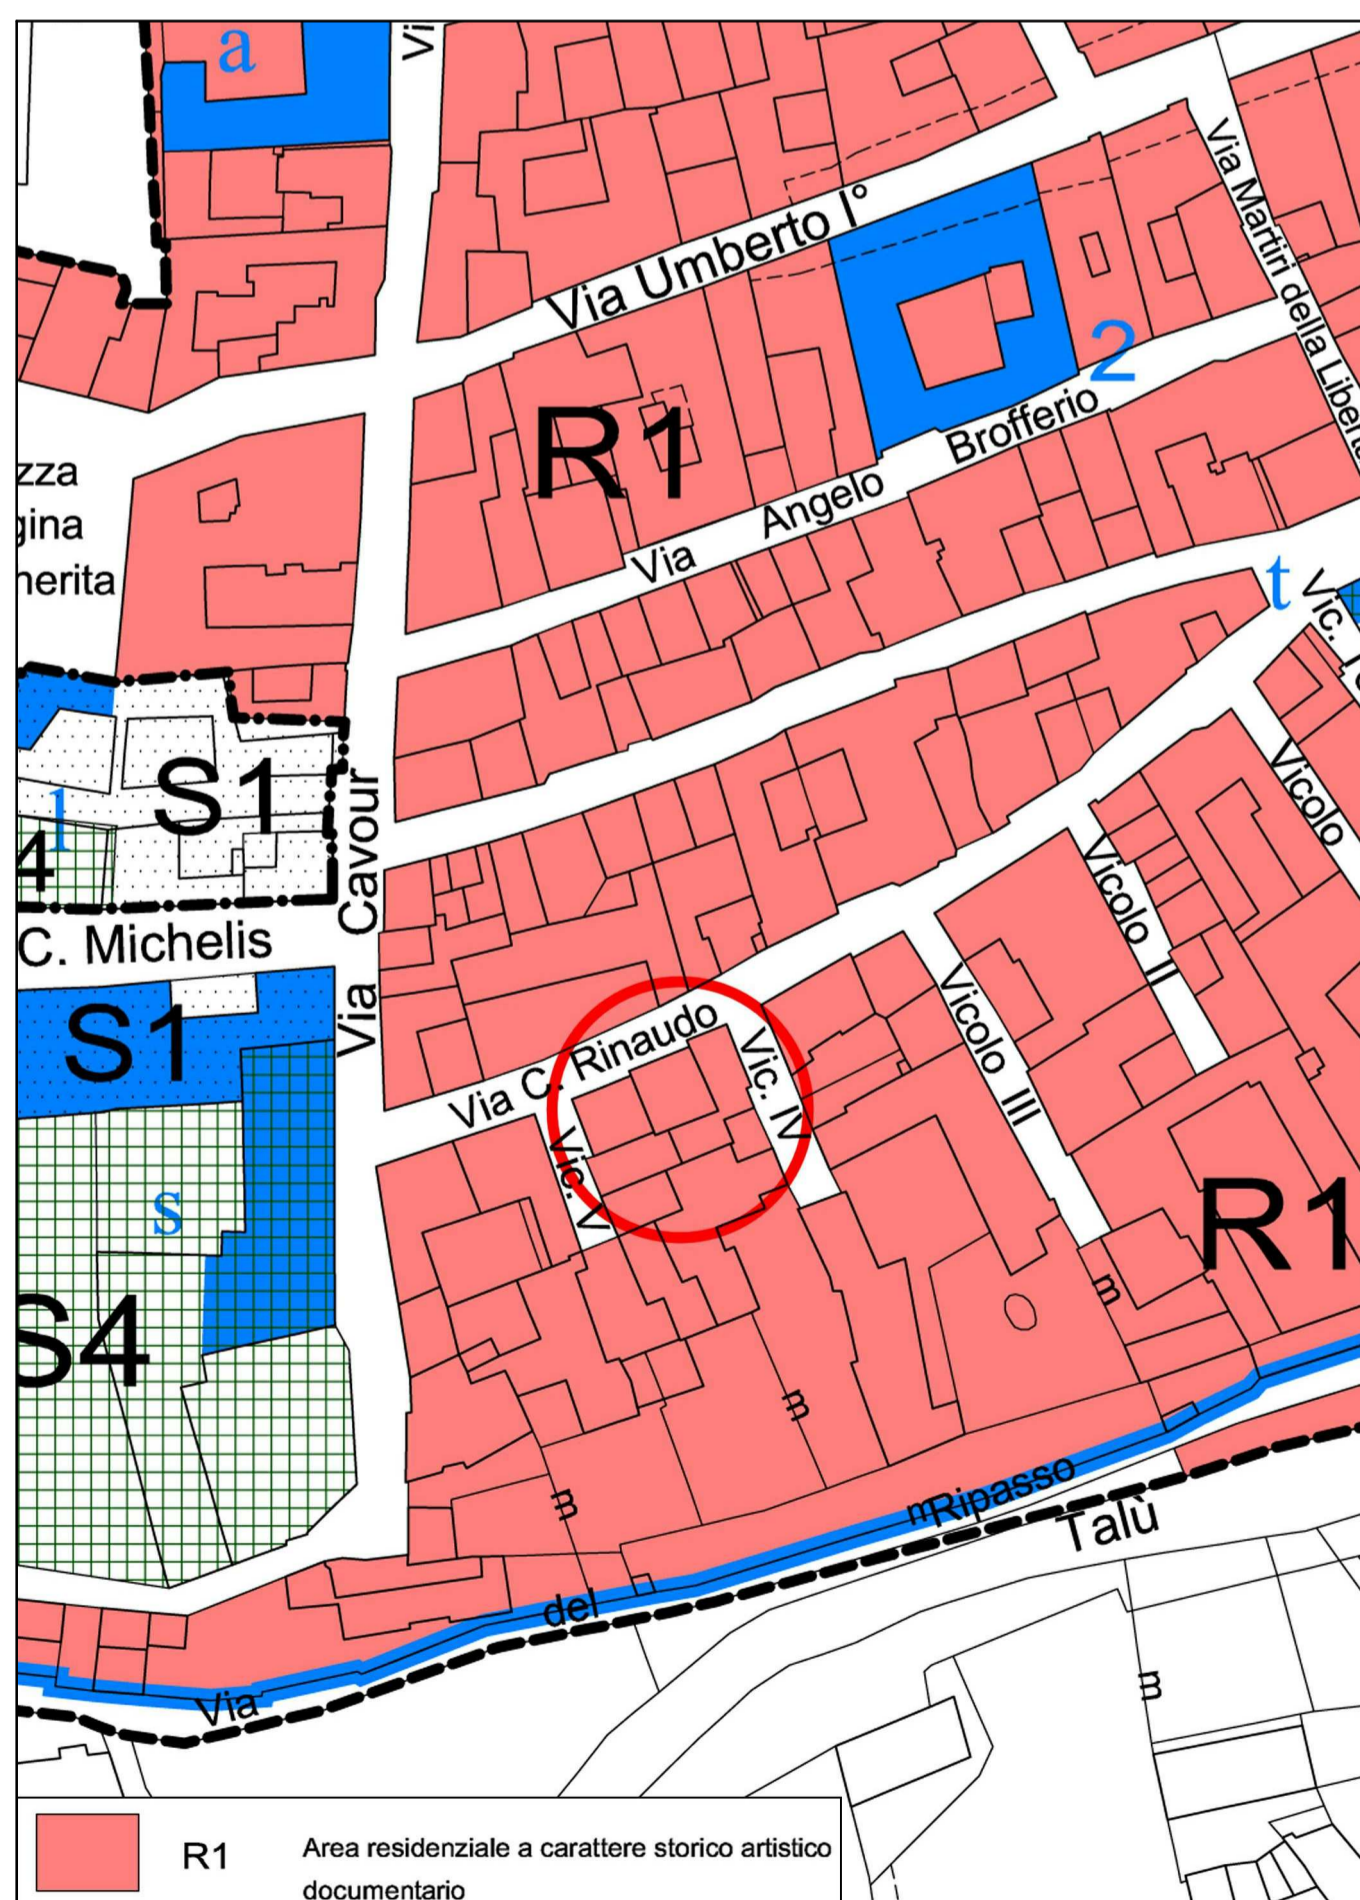

ESTRATTO DI P.R.G.C.  
Scala 1:1000

