

PROVINCIA DI CUNEO
COMUNE DI BUSCA

PROGETTO
PER LA RISTRUTTURAZIONE DI UN
FABBRICATO RESIDENZIALE ESISTENTE
Via Costanzo Rinaudo

COMMITTENTE
Sig.ri GALLO Marco,
ROSSO Marco e RAMONDA Doriana

ELABORATO GRAFICO
Sezioni e Prospetti
ESISTENTI

TAVOLA
3

SCALA
1:100

DATA Marzo 2020

I COMMITTENTI

Architetto
Fabrizio NANI
Via Costanzo Rinaudo n.1
12022 - BUSCA (CN)
Tel: 0171/932007
Email: studiocostanzorinaudo@gmail.com


STUDIO DI PROGETTAZIONE A&B
Luca BONO Architetto
Via Rome n.181
12020 - CARACLIO (CN)
Tel./Fax: 0171/618243
Email: erich.lucabono@libero.it

Coesortim
Claudio ADAMANDO
Via Ighis di Avigliana n.27
12020 - San Chaffredo-TARANTASCA (CN)
Tel: 0171/940006
Email: info@geometreginaforomando.it


FILE: L:\Web\Info Data 21\AVORI 2019\Rosso Marco\Ristrutturazione Casa Busca\Design\Piano di Recupero - Comune.rvt

Divieto di divulgazione e/o riproduzione L. 24.04.41 n. 633 e.s.m.i.


SEZIONE A-A

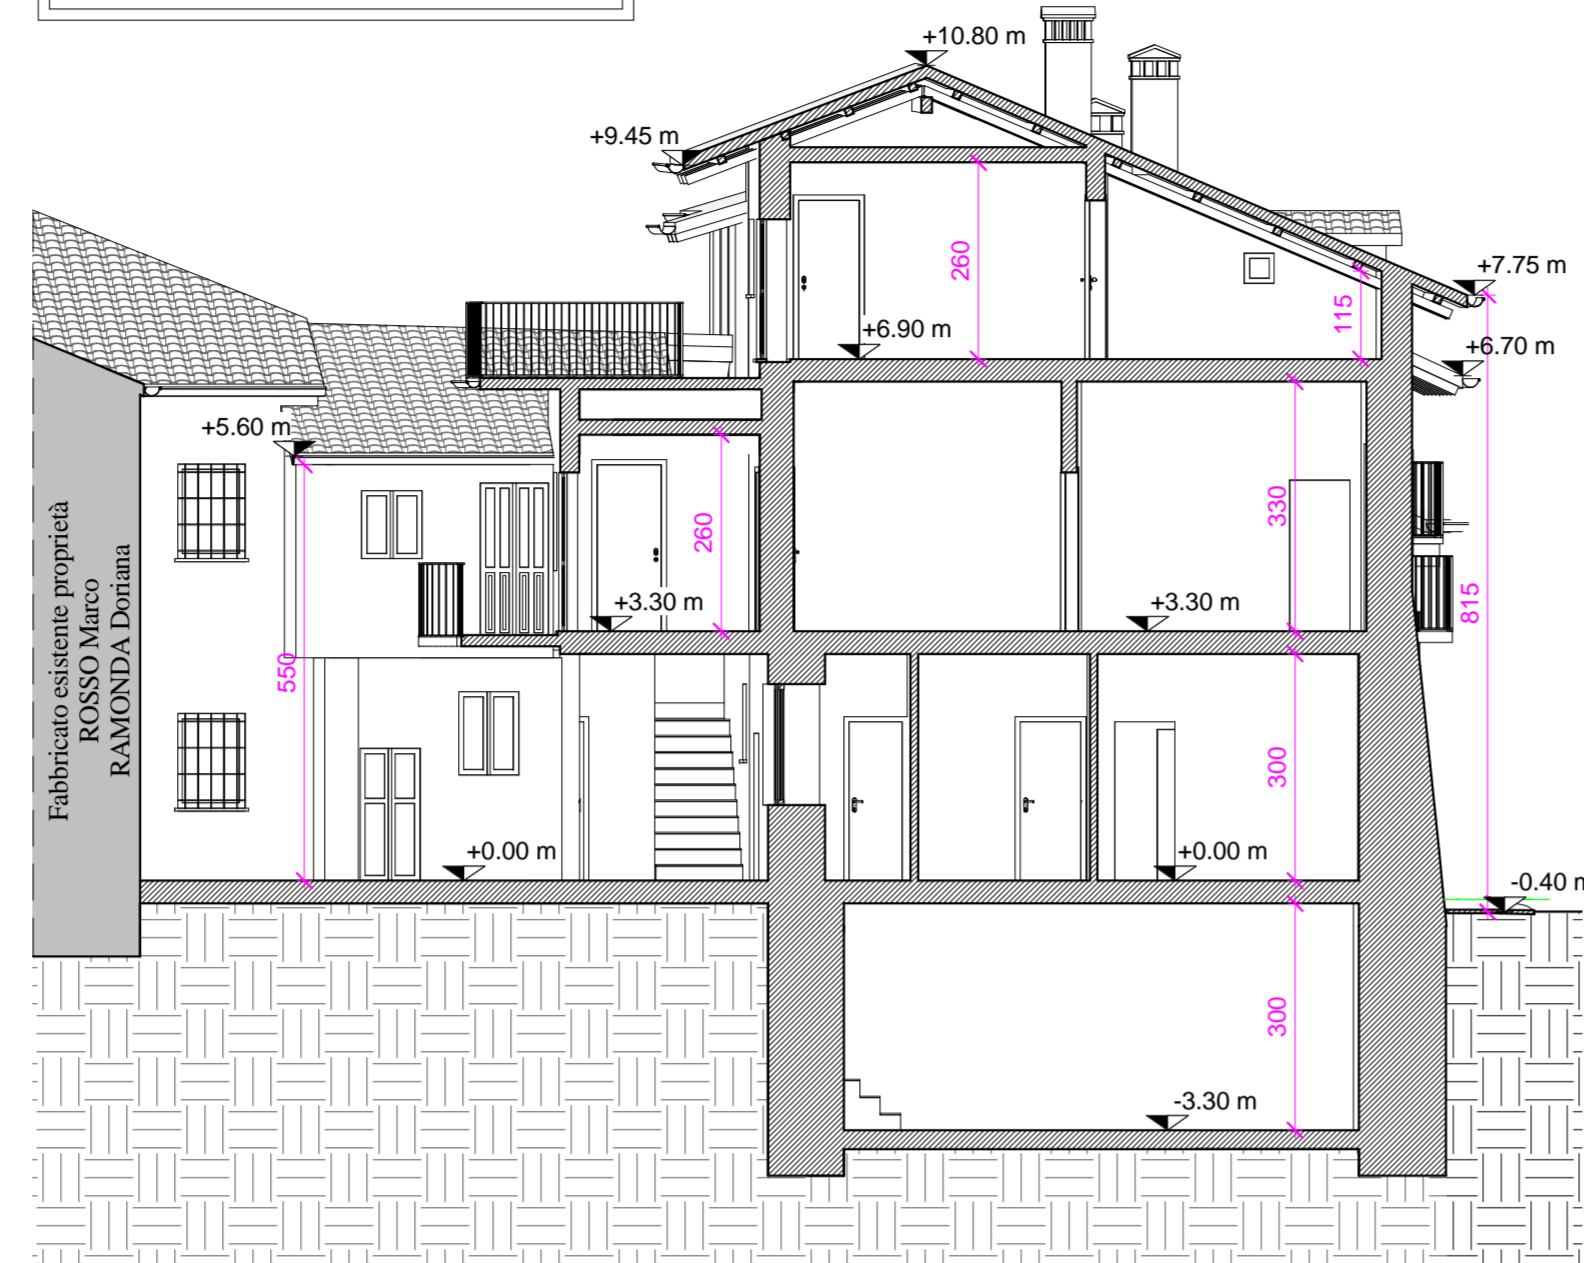


SEZIONE B-B

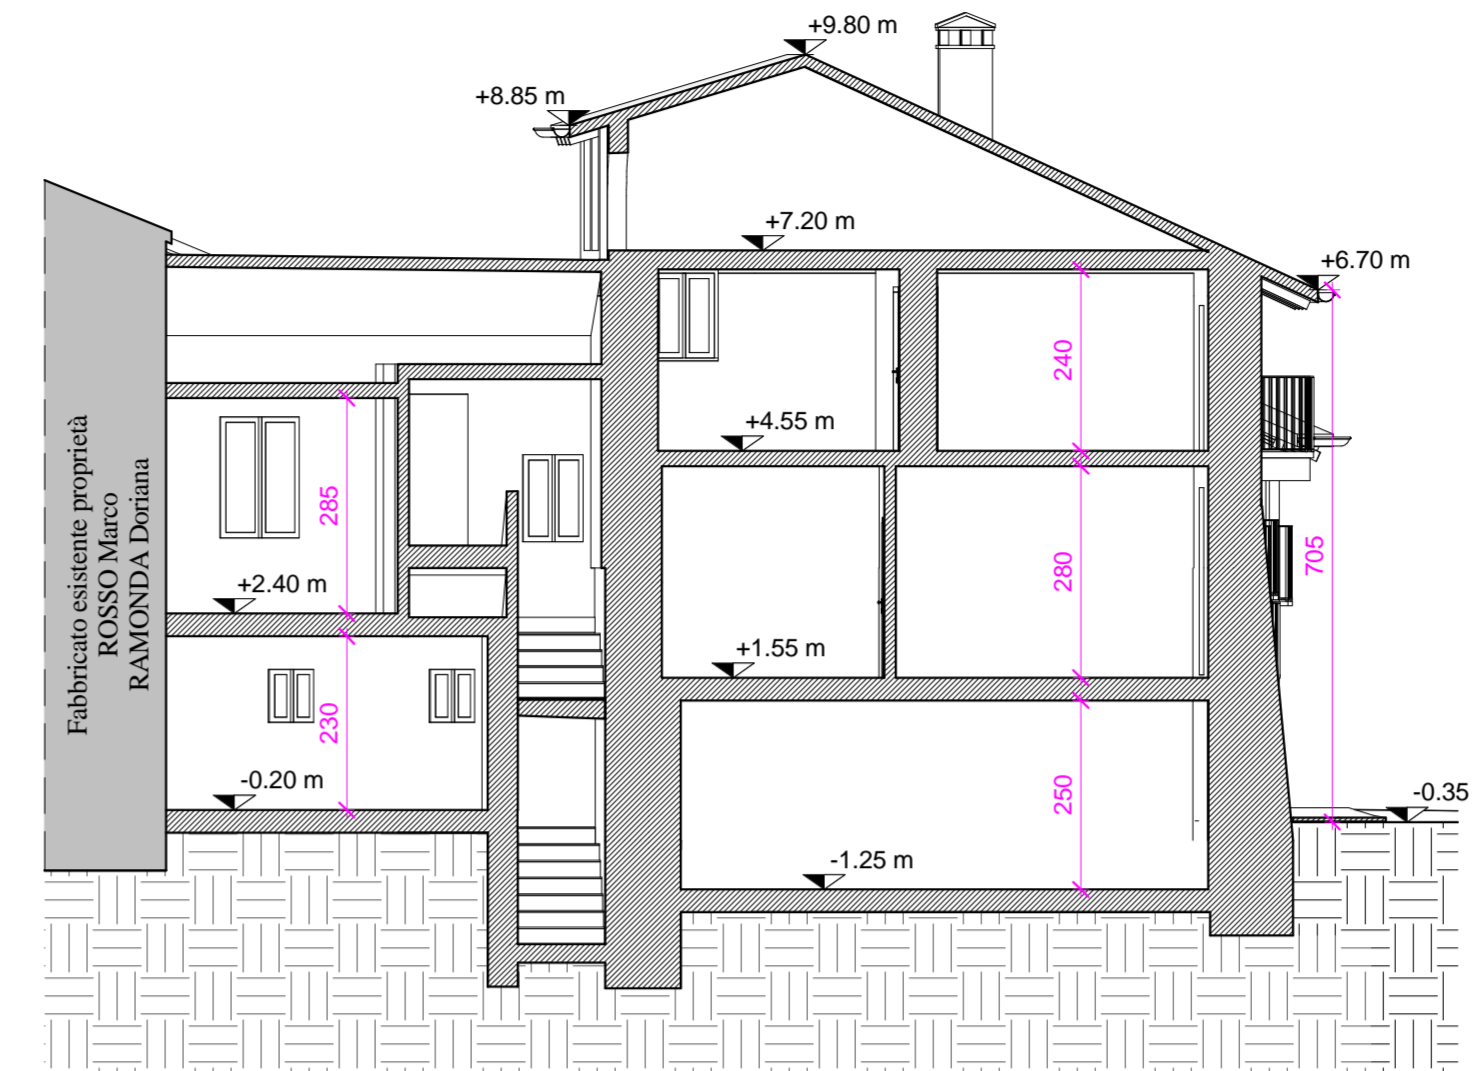


SEZIONE E-E

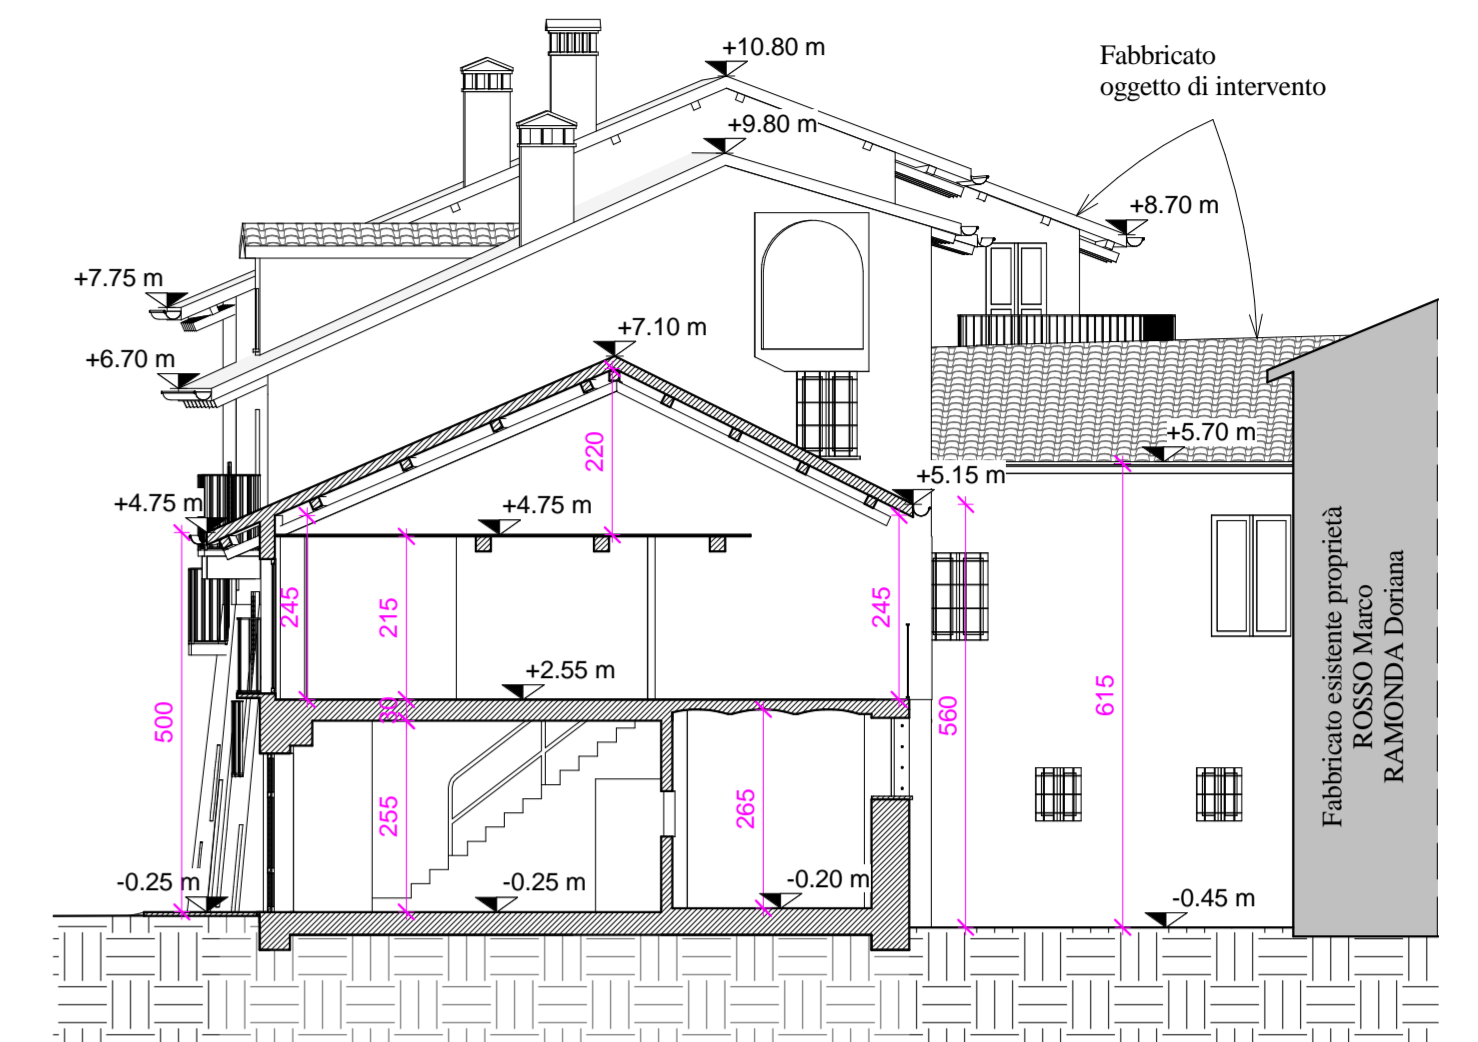


SEZIONE C-C

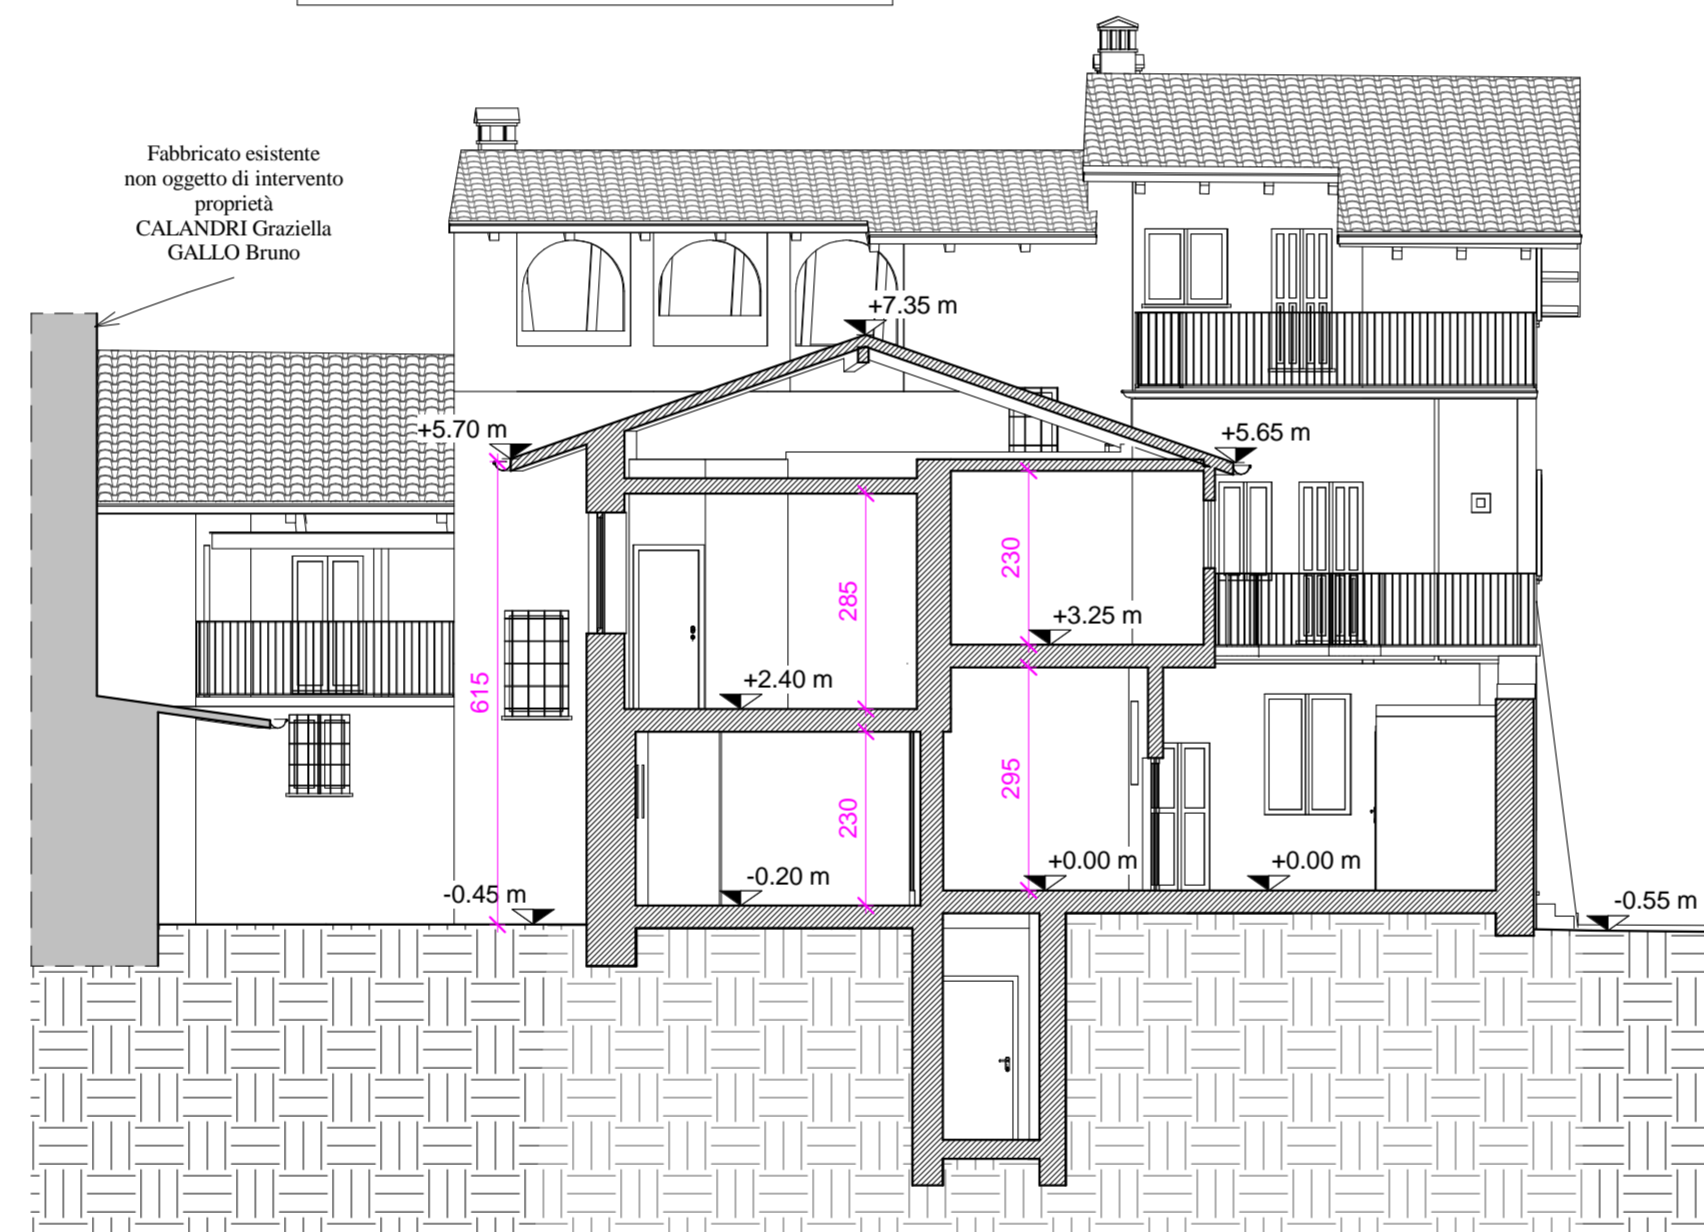


SEZIONE D-D

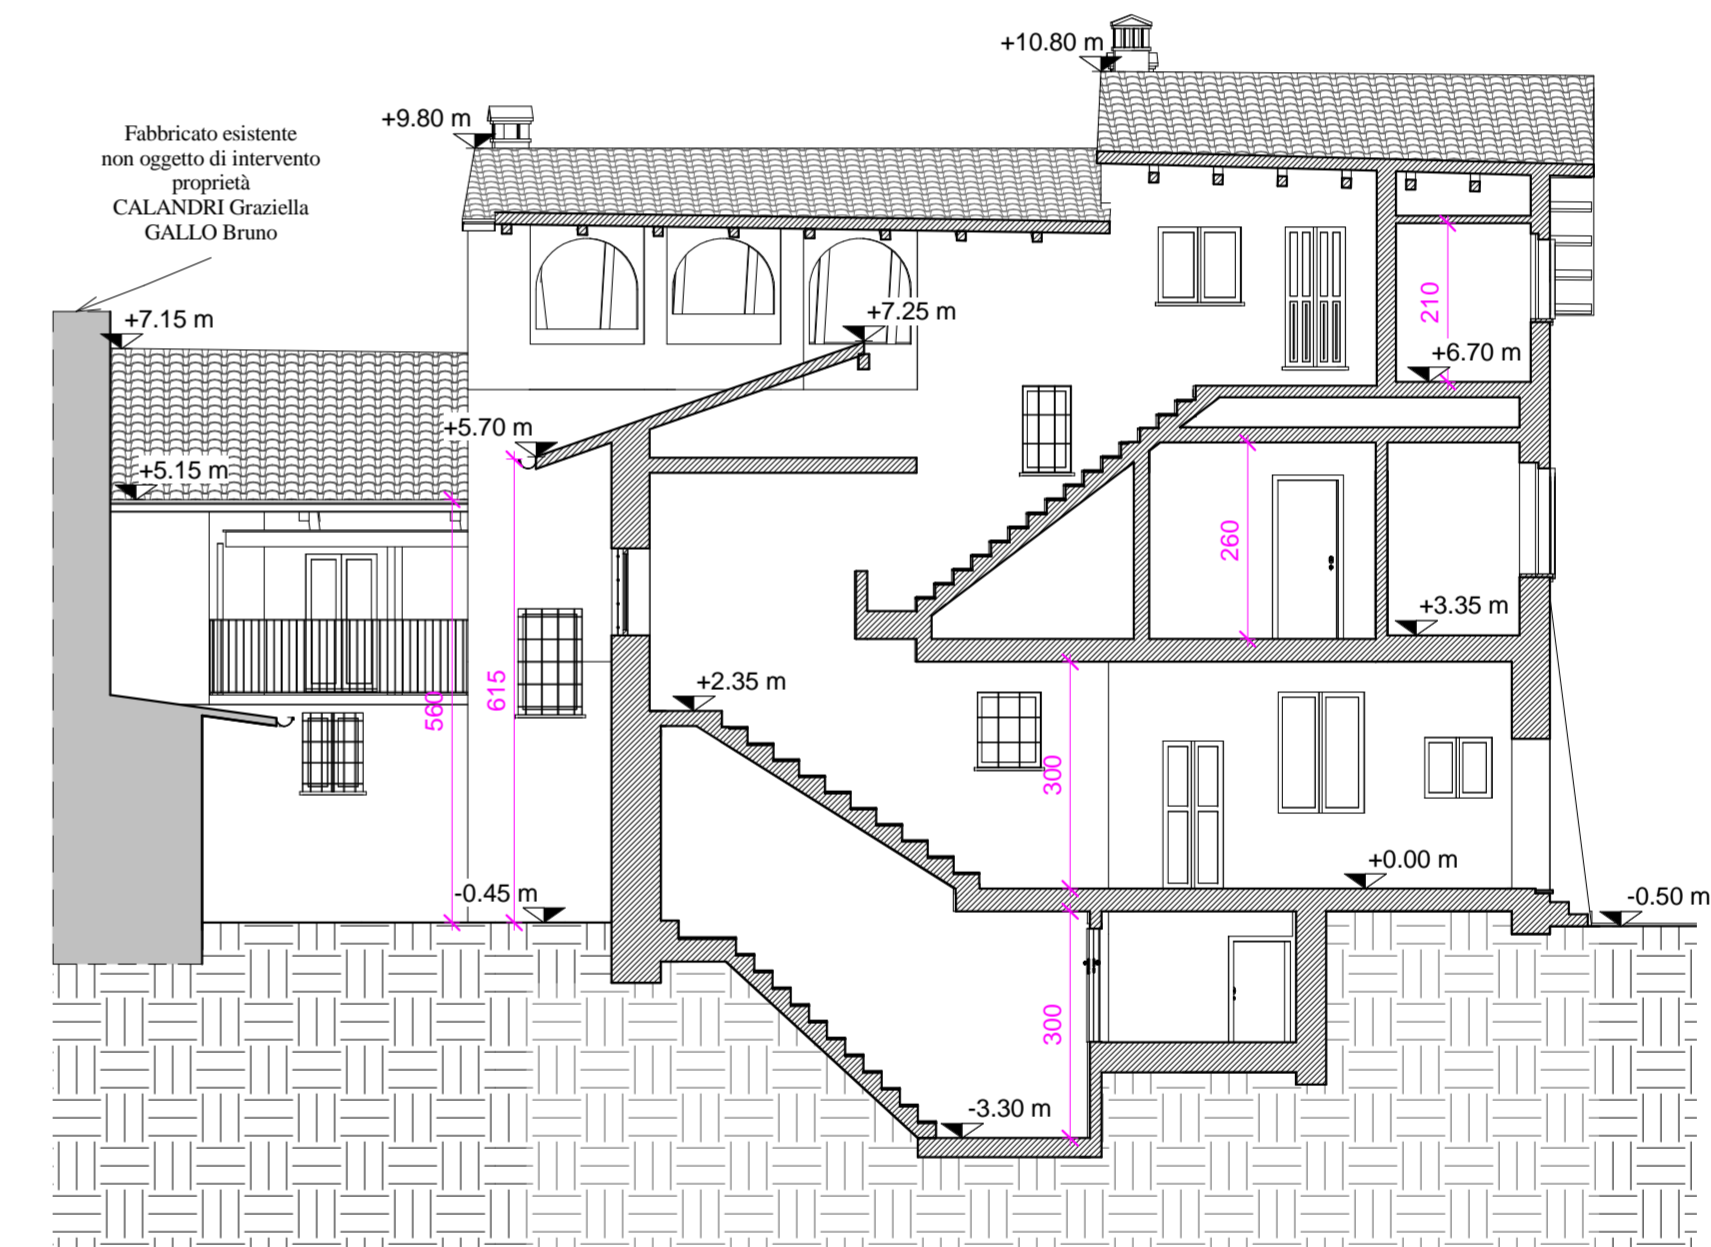

PROSPETTO OVEST

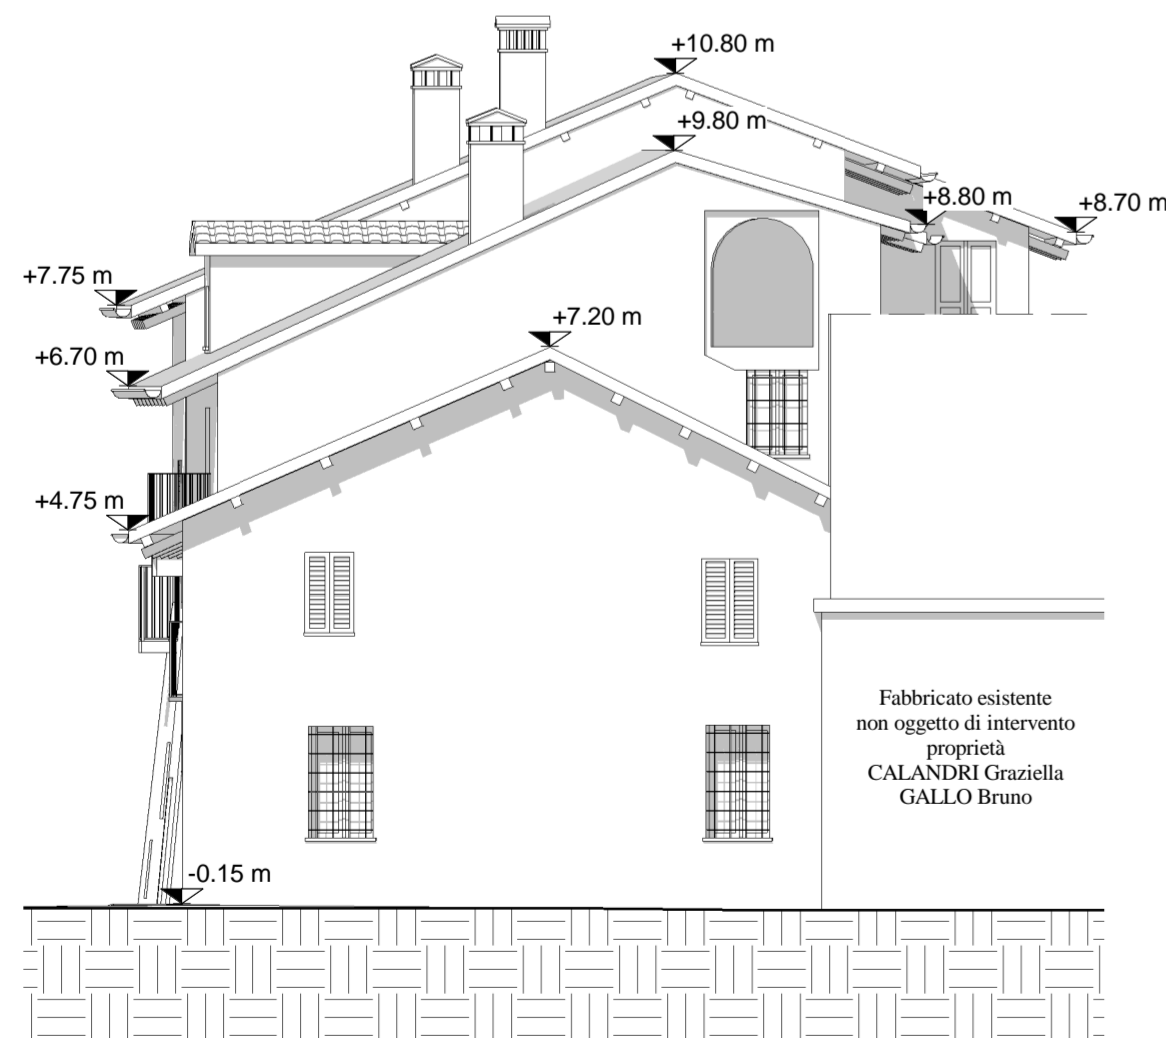

PROSPETTO EST

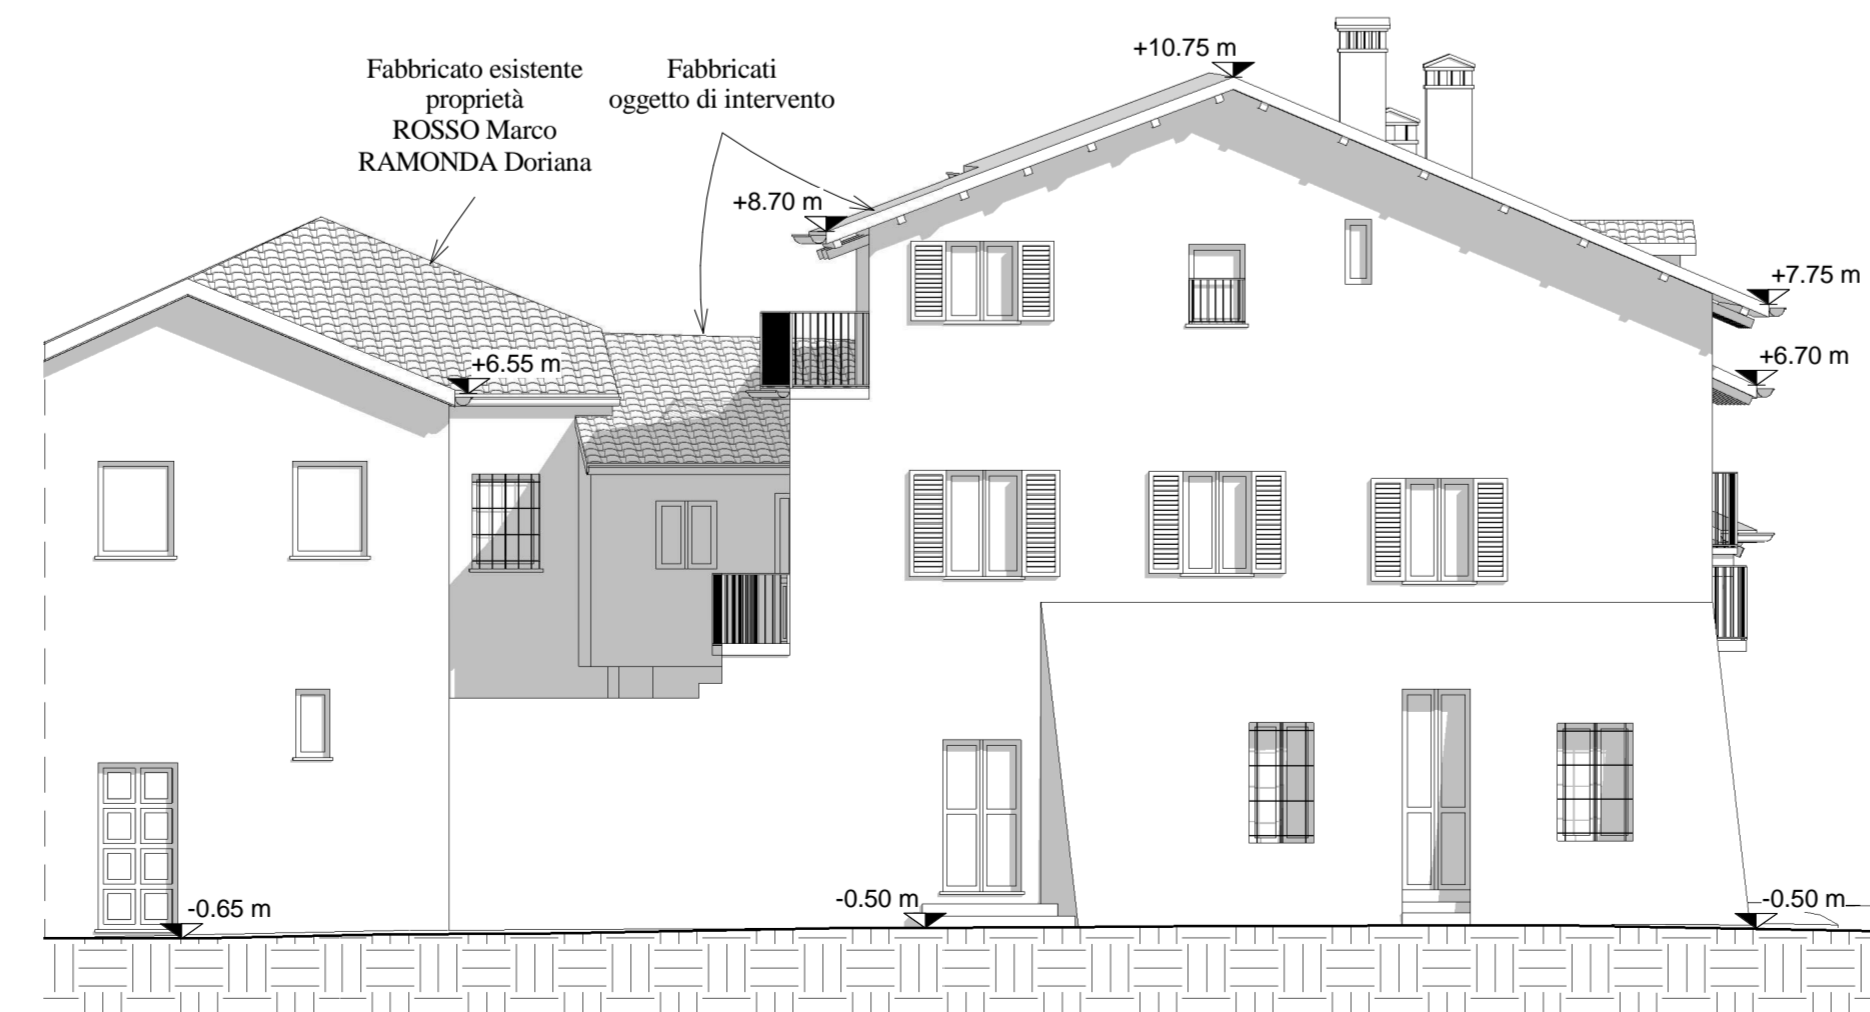

PROSPETTO NORD

