FTG ARCHITETTURA INGEGNERIA
12020 - MONTEMAGNO (CN) - Via Roma 20
TELEFAX 0171-932972 / 0 - ftg.alocc@alice.it
ARCH. FRANCO OLOCCO
ARCH. TOMMASO OLOCCO
ING. GIACOMO OLOCCO

Regione Piemonte Provincia di Cuneo

COMUNE DI BUSCA

Progetto:

Piano Esecutivo Convenzionato di iniziativa privata in località San Quintino Via Pes di Villamarina.
P.E.C. R5o3

Ubicazione:

Via Pes di Villamarina
12022 Busca (CN)

Il committente/richiedente: Firma

Barbero Adriano via Pes di Villamarina 76 - 12022 Busca - BRB DRN 43R15 B285Y

Garino Franco via Pes di Villamarina 35a - 12022 Busca - GRN FNC 59D22 B285M

Pasero Giovanni viale Stazione 5 - 12022 Busca - PSR GNN 48E00 M815T

Pasero Massimo via Pes di Villamarina 23 - 12022 Busca - PSR MSM 60E29 D572E

Collaboratore

Ref.

Revisione:

Timbro e firma del progettista
Arch. Tommaso Olocco

Ing. Giacomo Olocco

Tav.:
- PLANIMETRIA rilievo 1:500
- SEZIONI trasversali 1:200
- Doc. FOTOGRAFICA

Date:

Tav n°: **3**

E' vietata la copia e la riproduzione senza autorizzazione

LEGENDA

- Area di intervento - area di pec
- Punti di presa
- Quota
- Pali illuminazione
- Pali luce/telefono

SEZIONE TRASVERSALE A-A'
scala 1:200

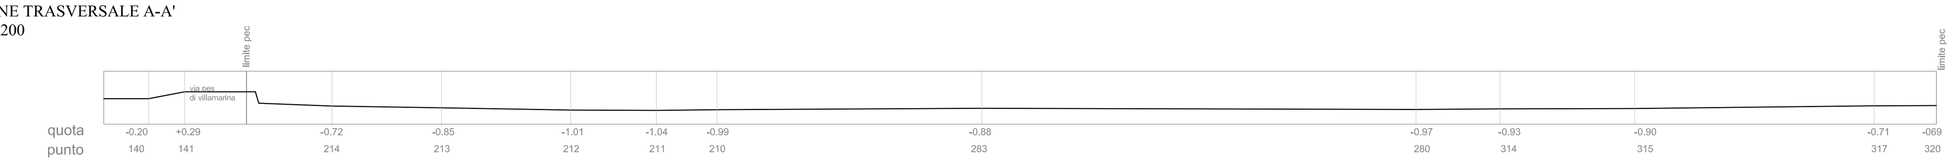

PLANIMETRIA DI RIELIEVO
CON QUOTE ALTIMETRICHE - scala 1:500

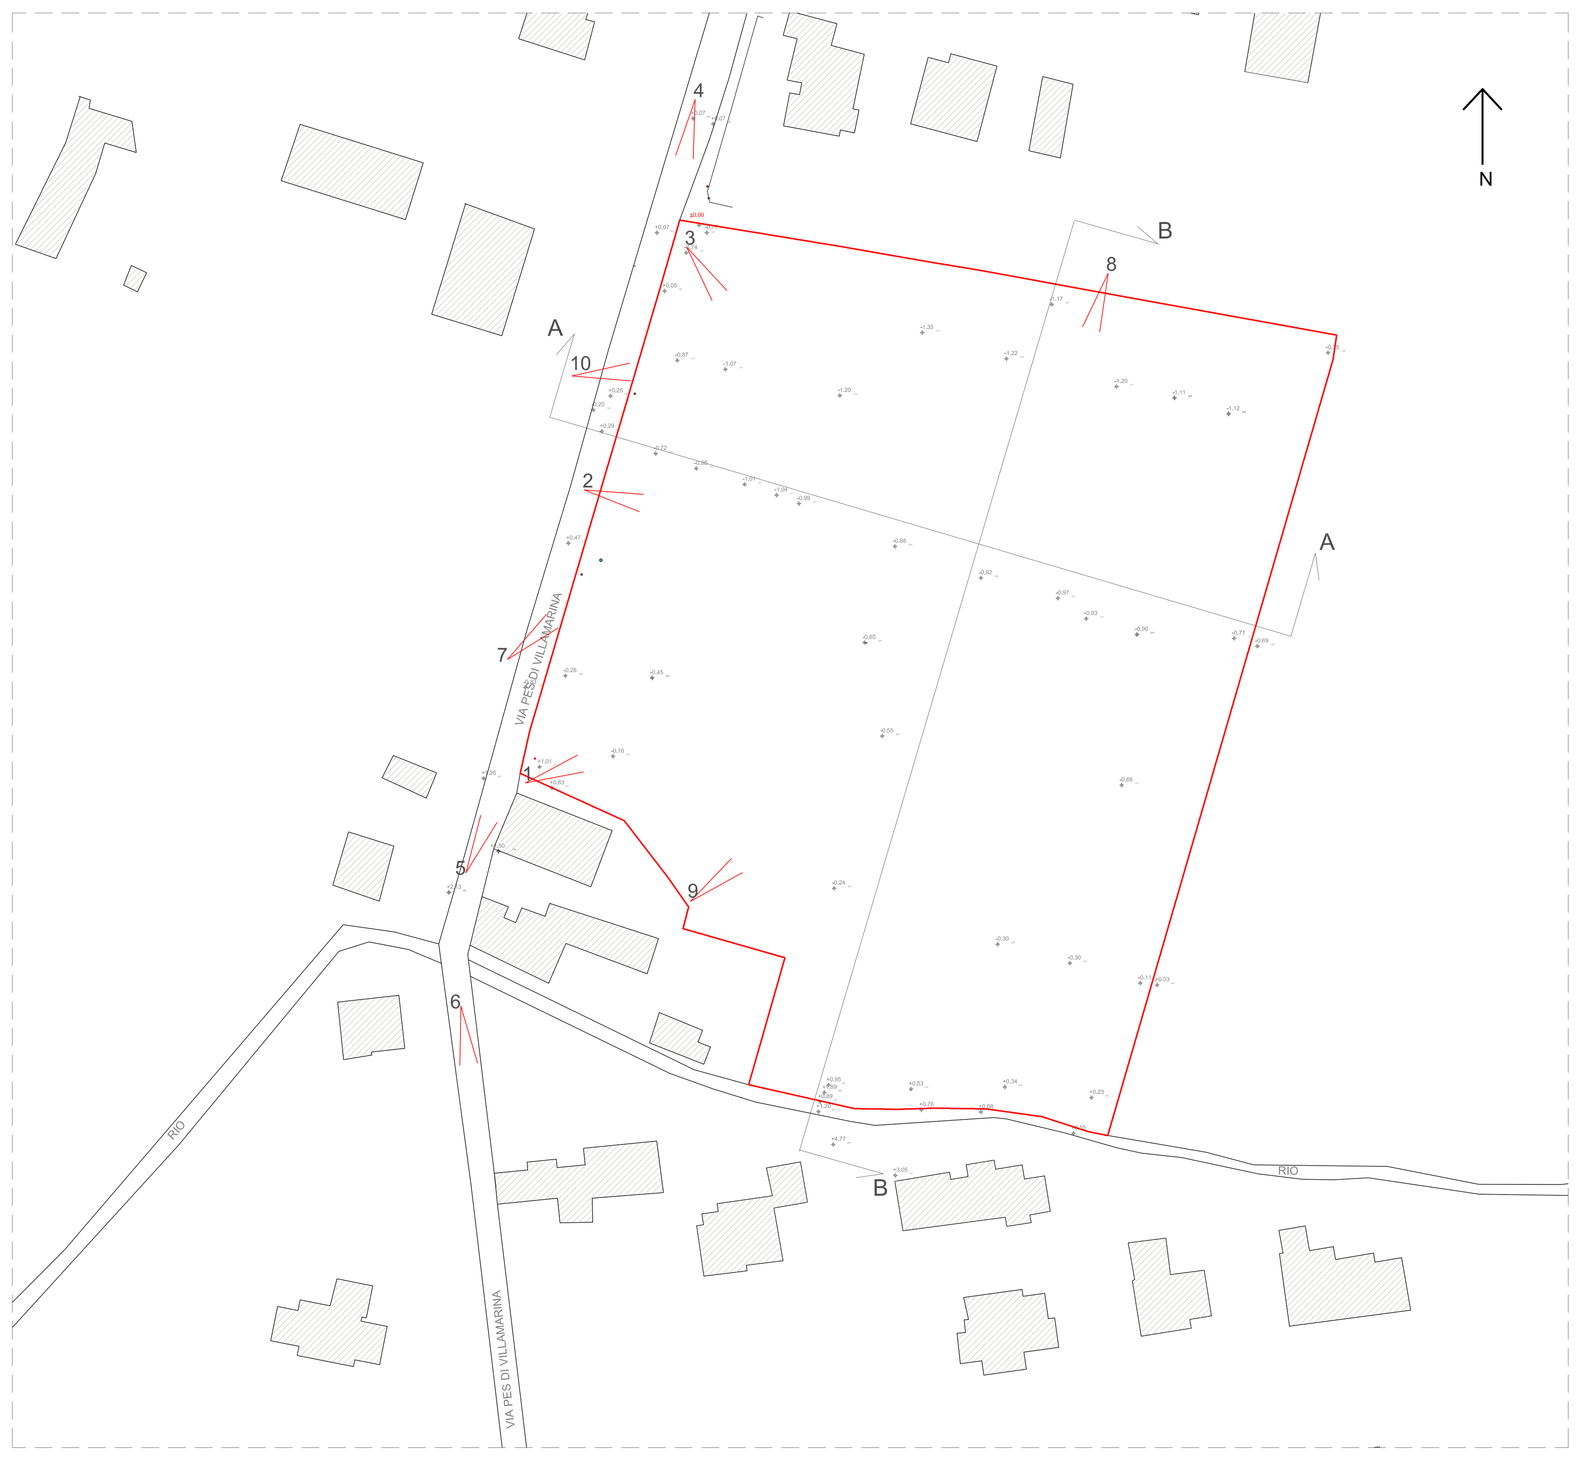

DOCUMENTAZIONE FOTOGRAFICA
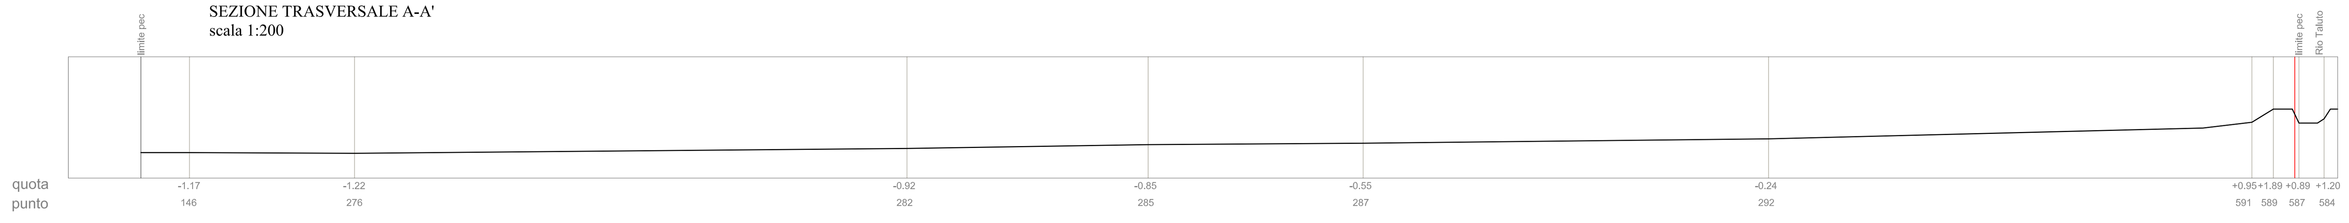
SEZIONE TRASVERSALE A-A'
scala 1:200