

PROVINCIA DI CUNEO
COMUNE DI BUSCA

PROGETTO
PER LA RISTRUTTURAZIONE DI UN
FABBRICATO RESIDENZIALE ESISTENTE
Via Costanzo Rinaudo

COMMITTENTE
Sig.ri GALLO Marco,
ROSSO Marco e RAMONDA DORIANA

ELABORATO GRAFICO

Viste Prospettiche
ESISTENTI

TAVOLA

4

SCALA

.....

DATA Marzo 2020

I COMMITTENTI

Architetto
Fabrizio NASI
Via Costanzo Rinaudo n.1
12022 - BUSCA (CN)
Tel: 0171/932007
Email: studiocasalnasasi@gmail.com

STUDIO DI PROGETTAZIONE A&B
Luca BONO Architetto
Via Roma n.181
12023 - CARACLIO (CN)
Tel./Fax: 0171/618243
Email: erch.lucabono@libero.it

Geometra
Cristiano ADAMDO
Via Inghis di Avigliana n.27
12020 - San Chaffredo-TARANTASCA (CN)
Tel: 0171/940006
Email: info@geometregiacomando.it


FILE: L:\Archivio Data 21\AVORI 2019\Rosso Marco\Ristrutturazione Casa Busca\Design\Piano di Recupero - Comune.rvt

Divieto di divulgazione e/o riproduzione L. 24.04.41 n. 633 e.s.m.i.

VISTA PROSPETTICA



VISTA PROSPETTICA

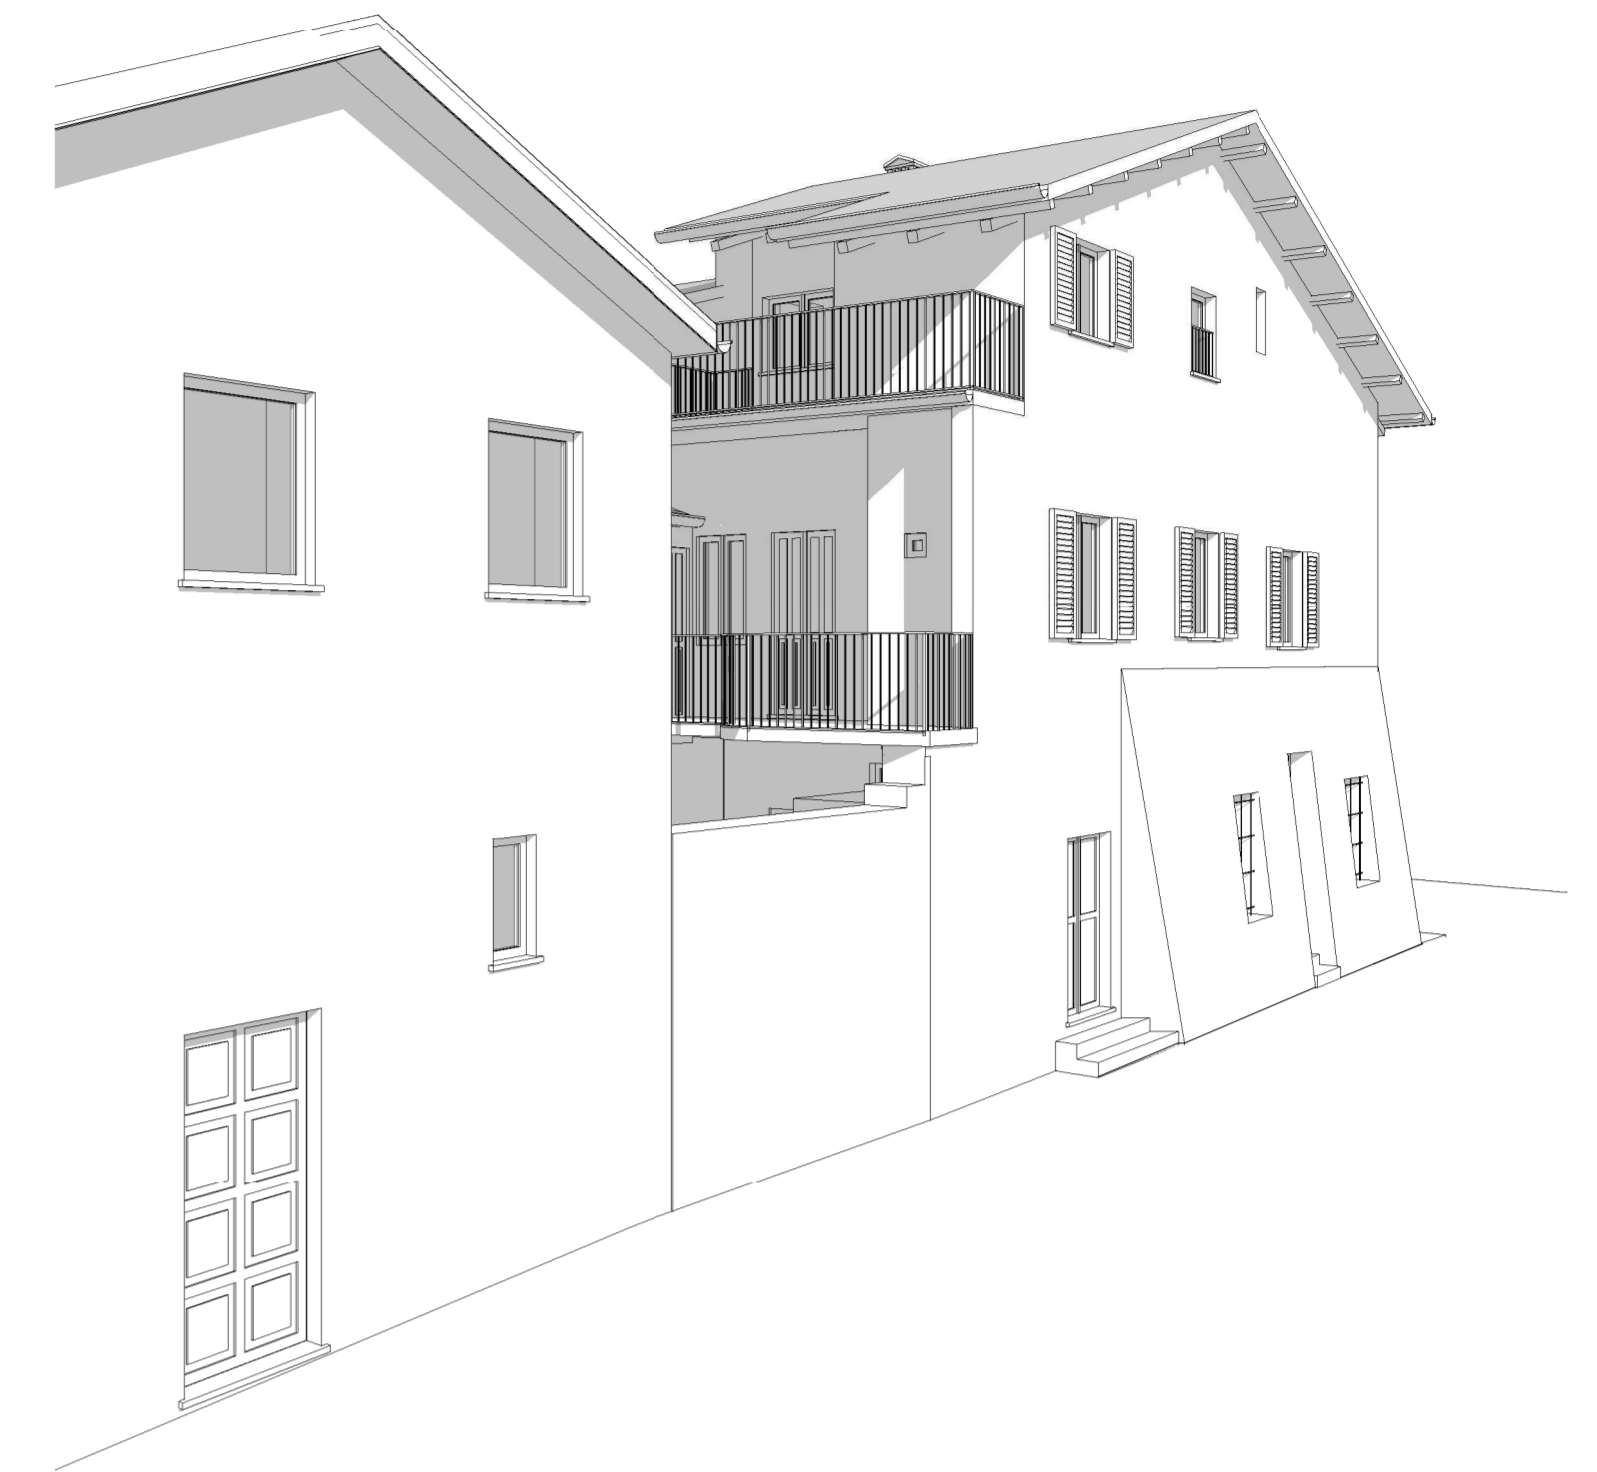

VISTA PROSPETTICA



VISTA PROSPETTICA

