

PROVINCIA DI CUNEO  
COMUNE DI BUSCA

PROGETTO  
PER LA RISTRUTTURAZIONE DI UN  
FABBRICATO RESIDENZIALE ESISTENTE  
Via Costanzo Rinaudo

COMMITTENTE  
Sig.ri GALLO Marco,  
ROSSO Marco e RAMONDA Doriana

ELABORATO GRAFICO

Viste Prospettiche  
IN PROGETTO

TAVOLA

7

SCALA

.....

DATA Marzo 2020

I COMMITTENTI

Architetto  
Fabrizio NAI  
Via Costanzo Rinaudo n.1  
12022 - BUSCA (CN)  
Tel: 0171/932007  
Email: studiocostanzorinaudo@gmail.com

STUDIO DI PROGETTAZIONE A&B  
Luca BONO Architetto  
Via Roma n.181  
12023 - CARACULO (CN)  
Tel./Fax: 0171/618243  
Email: erch.lucabono@libero.it

Geometra  
Cristoforo ADAMANDO  
Via Inghis di Avigliana n.27  
12020 - San Chaffredo-TARANTASCA (CN)  
Tel: 0171/940006  
Email: info@geometregiacomando.it

FILE: L:\Archivio Disegni\2019\Rosso Marco\Ristrutturazione Casa Busca\Design\Piano di Recupero - Comune.rvt


VISTA PROSPETTICA



VISTA PROSPETTICA



VISTA PROSPETTICA

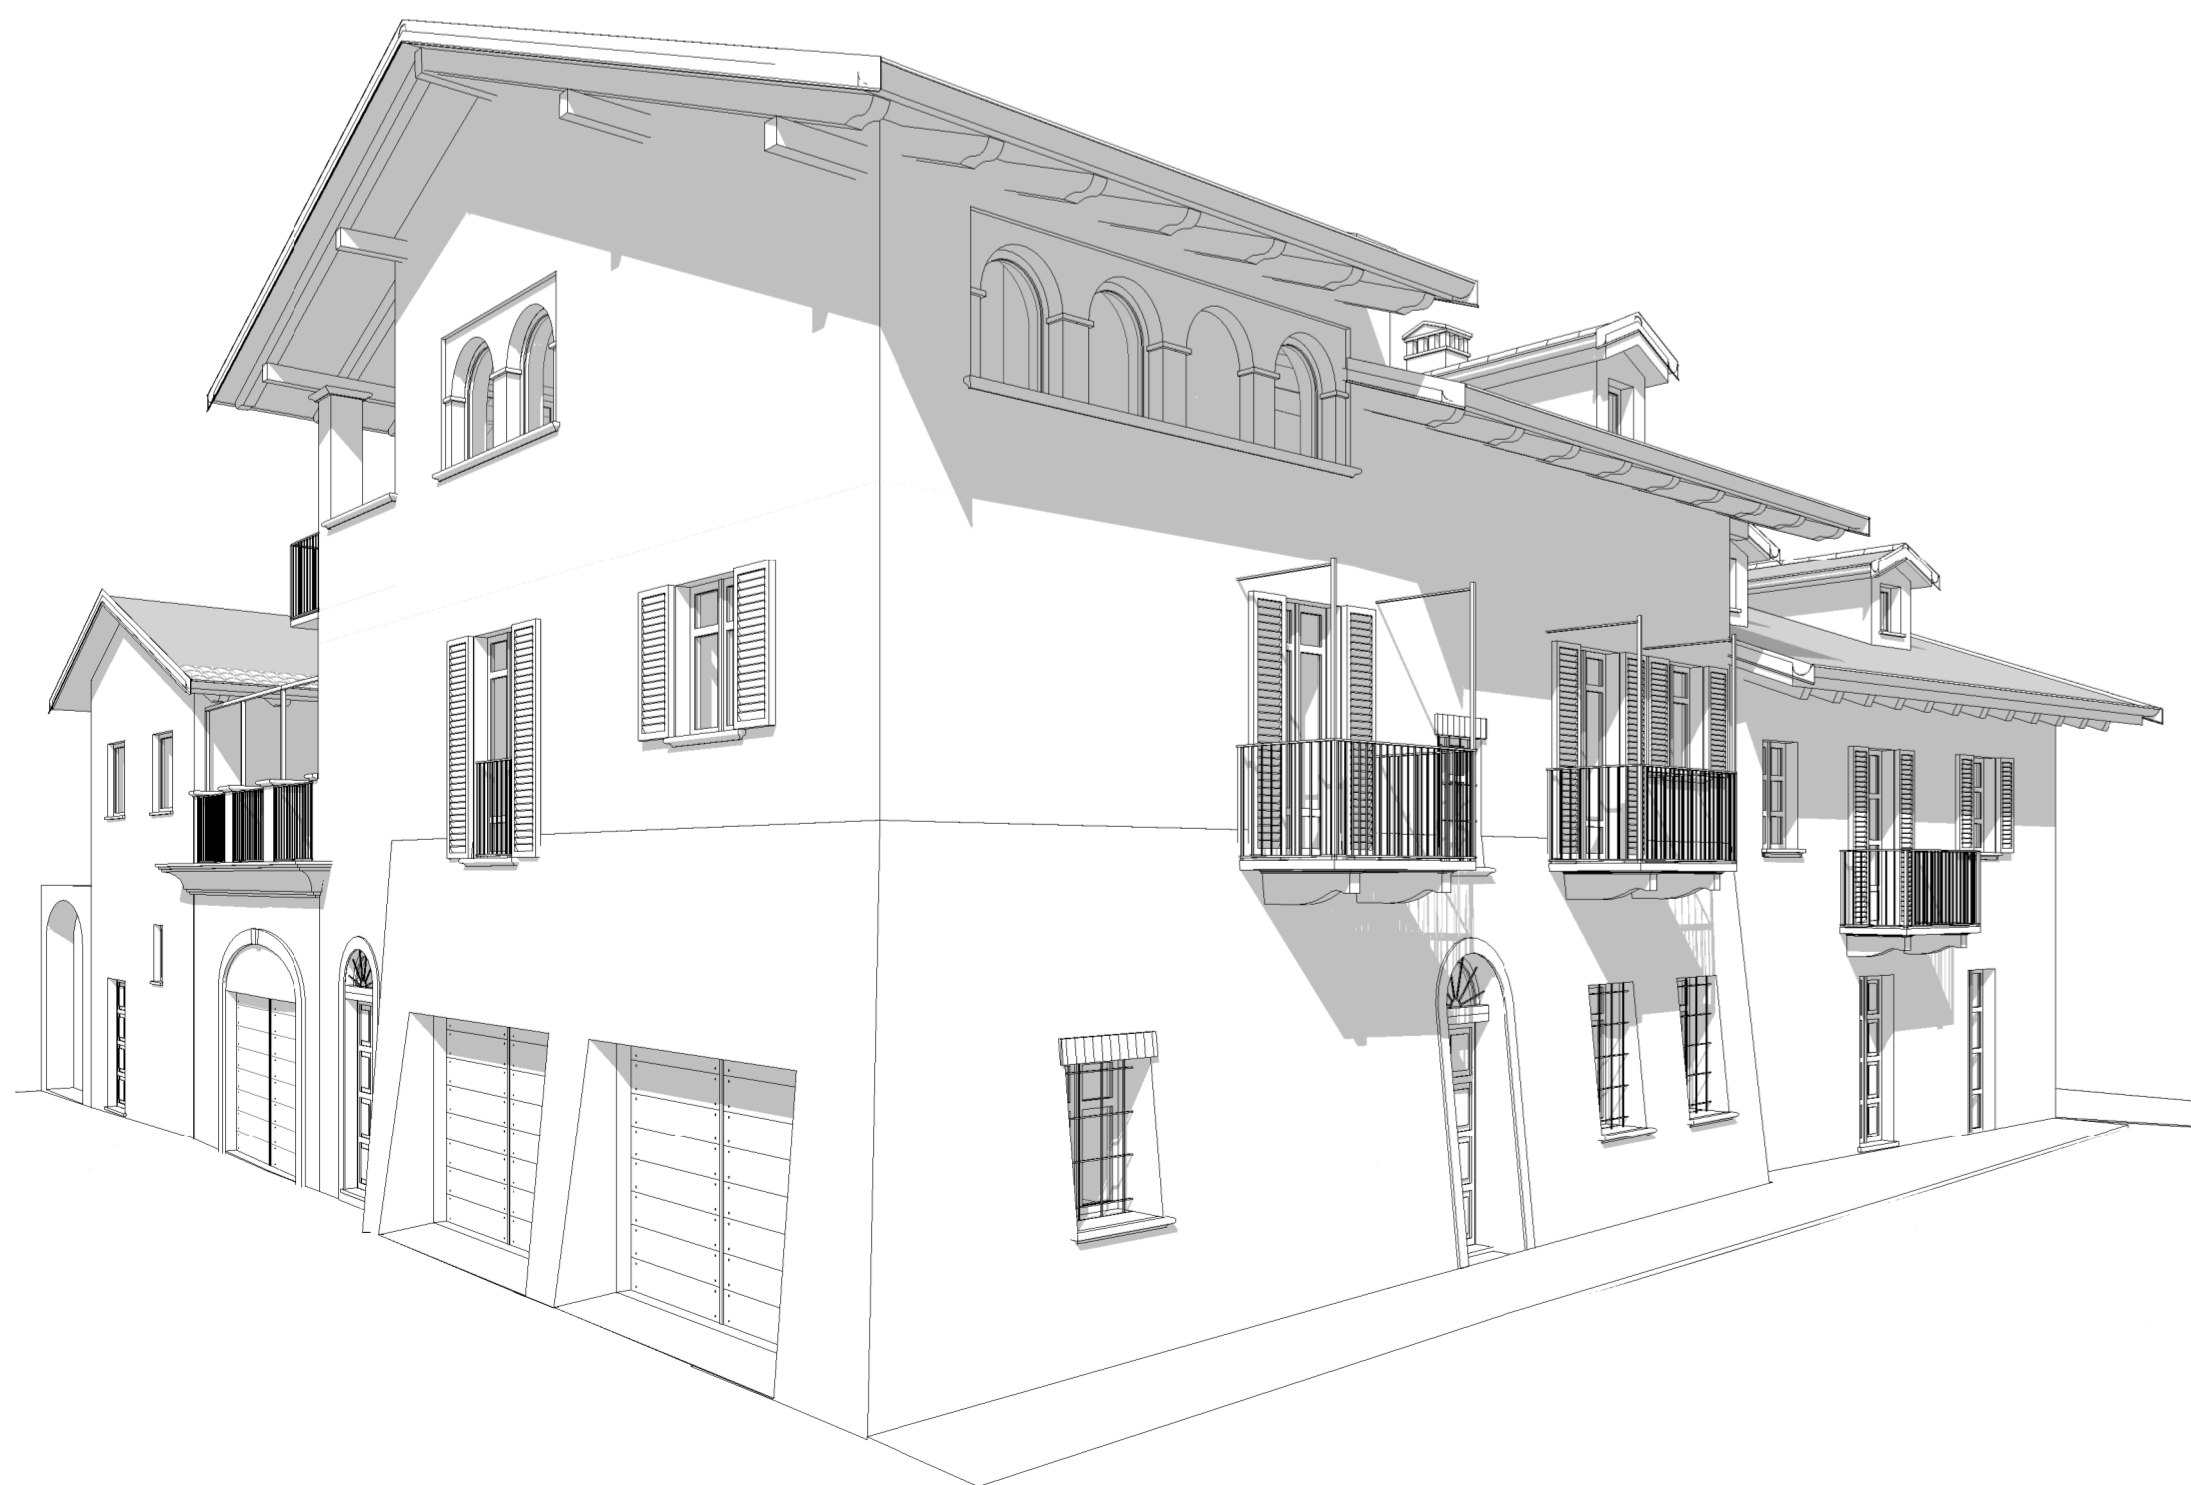

VISTA PROSPETTICA

