

PROVINCIA DI CUNEO
COMUNE DI BUSCA

PROGETTO
PER LA RISTRUTTURAZIONE DI UN
FABBRICATO RESIDENZIALE ESISTENTE
Via Costanzo Rinaudo

COMMITTENTE
Sig.ri GALLO Marco,
ROSSO Marco e RAMONDA Doriana

ELABORATO GRAFICO
Piante, Sezioni e Prospetti
COMPARATIVI

TAVOLA
8

&CALA
1:100

DATA Marzo 2020


I COMMITTENTI

Architetto Fabrizio RAM Via Costanzo Rinaudo n.1 10020 - BUSCA (CN) Tel. 0121/950007 E-mail: studiofabrizio@gmail.com	STUDIO DI PROGETTAZIONE ABB luce DOKO Architetto Via Dora n.181 10020 - BUSCA (CN) Tel./Fax: 0121/949049 E-mail: arch.luca@libero.it	Geometri Giacinto ARMANDO Via Igli di Avigliana n.27 10020 - BUSCA (CN) Tel. 0121/940000 E-mail: info@geometrigiacintoarmando.it
---	---	---

FILE: L:\Archivio Disegni\20\A\A\001\010\Disegno\ManualeRistrutturazione Casa Rinaudo\Disegni\Piani di Progetto - Comparativi.rvt

Divieto di divulgazione e/o riproduzione L. 24.04.41 n. 633 c.s.m.i.

PIANTA PIANO INTERRATO

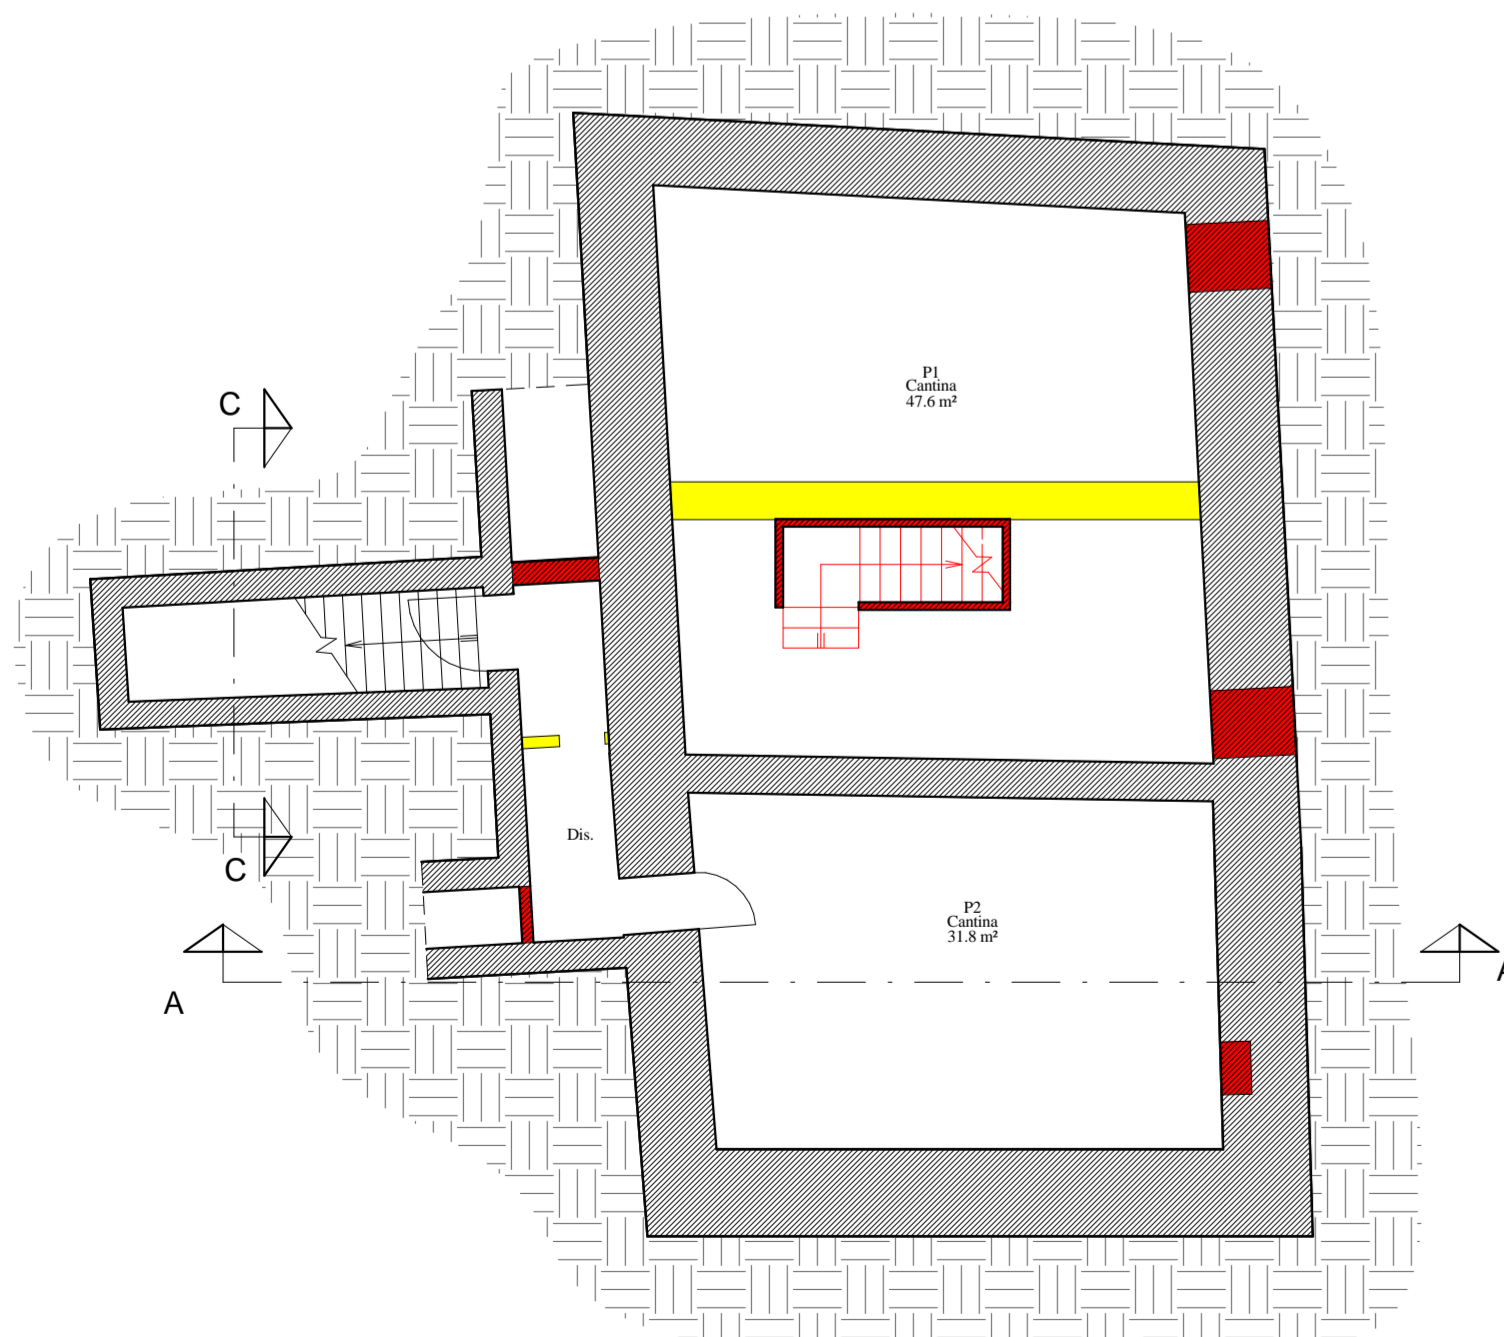


PIANTA PIANO TERRA




- Demolizioni
- Ricostruzioni
- Limite di proprietà
- Limite vicinato di facciata
- Sagoma massima di sopraelevazione di cm 120 così come consentito dall' Art. 19, Punto "C", Comma 3 N.T.A.


SEZIONE A-A

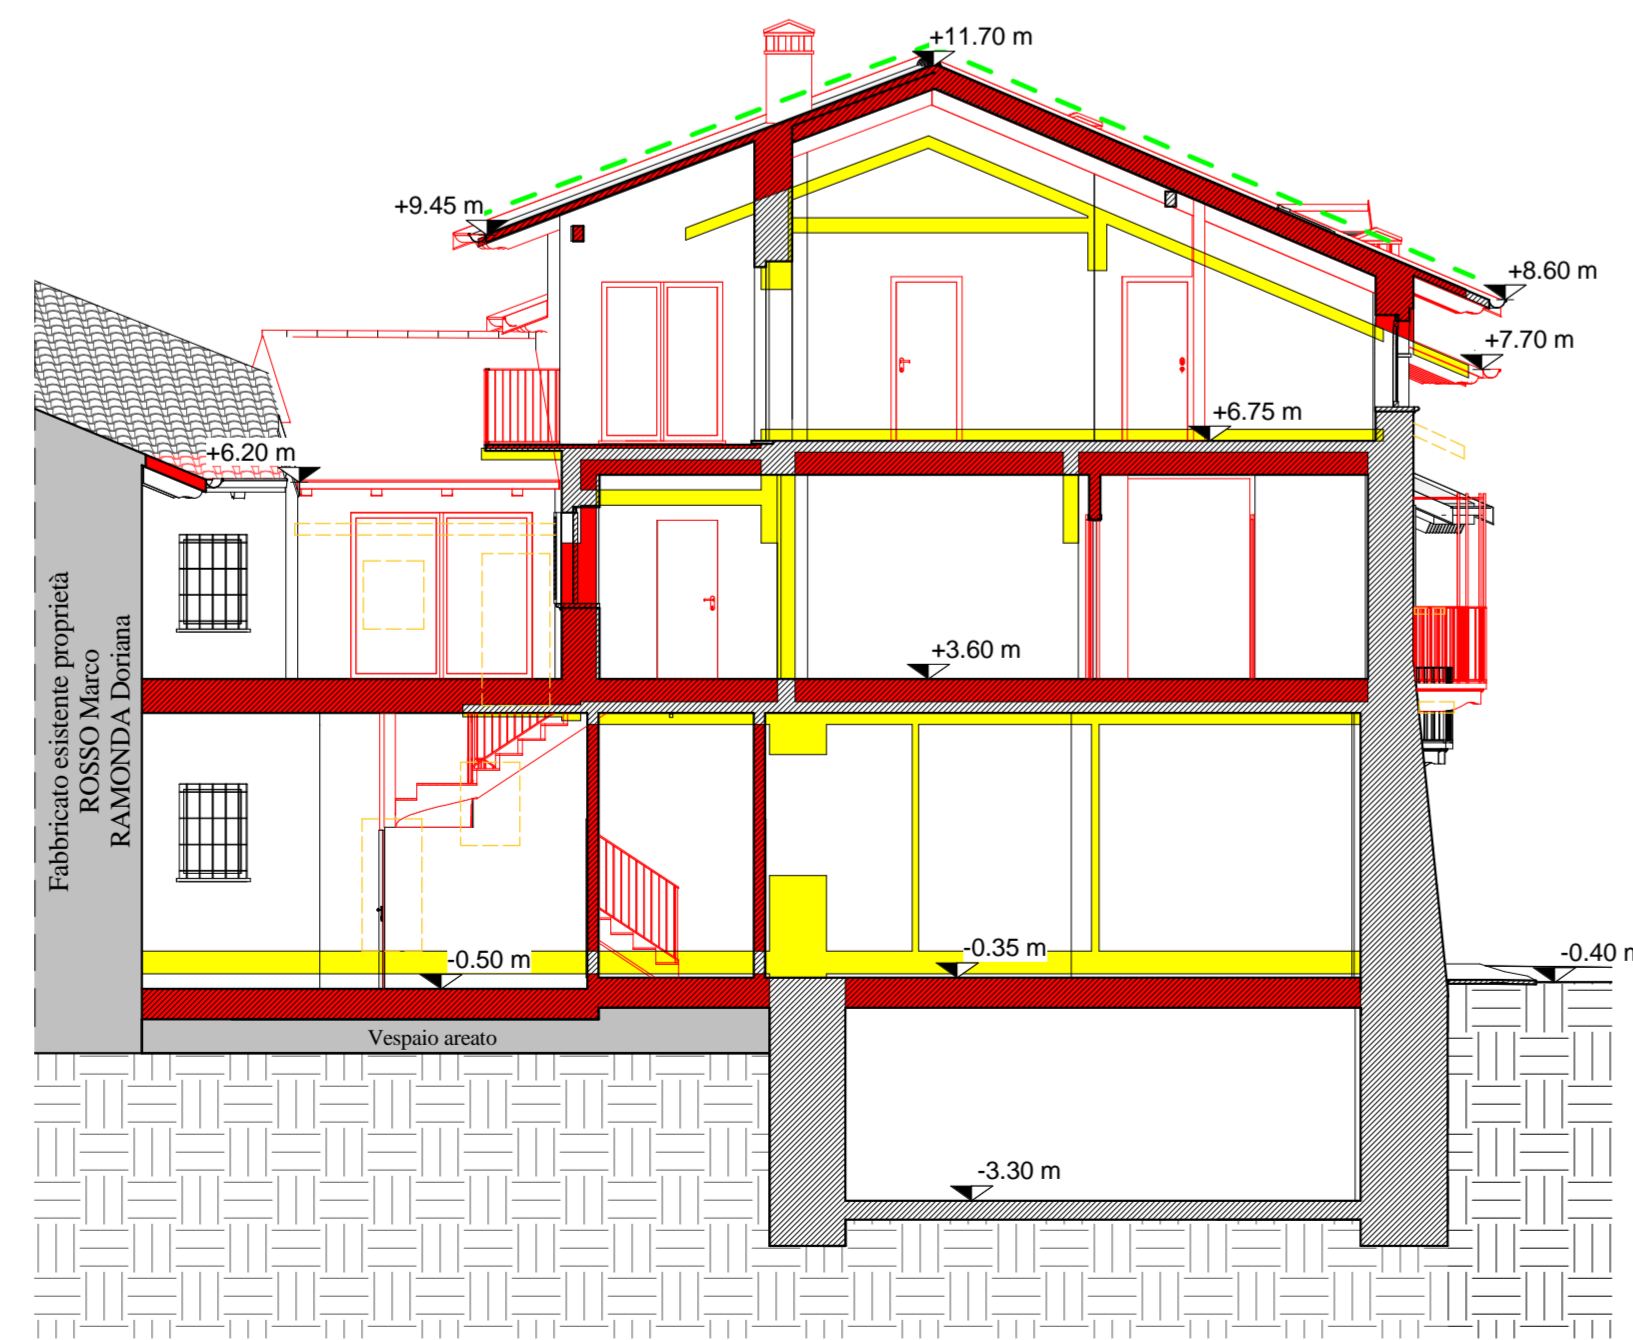


PIANTA PIANO PRIMO

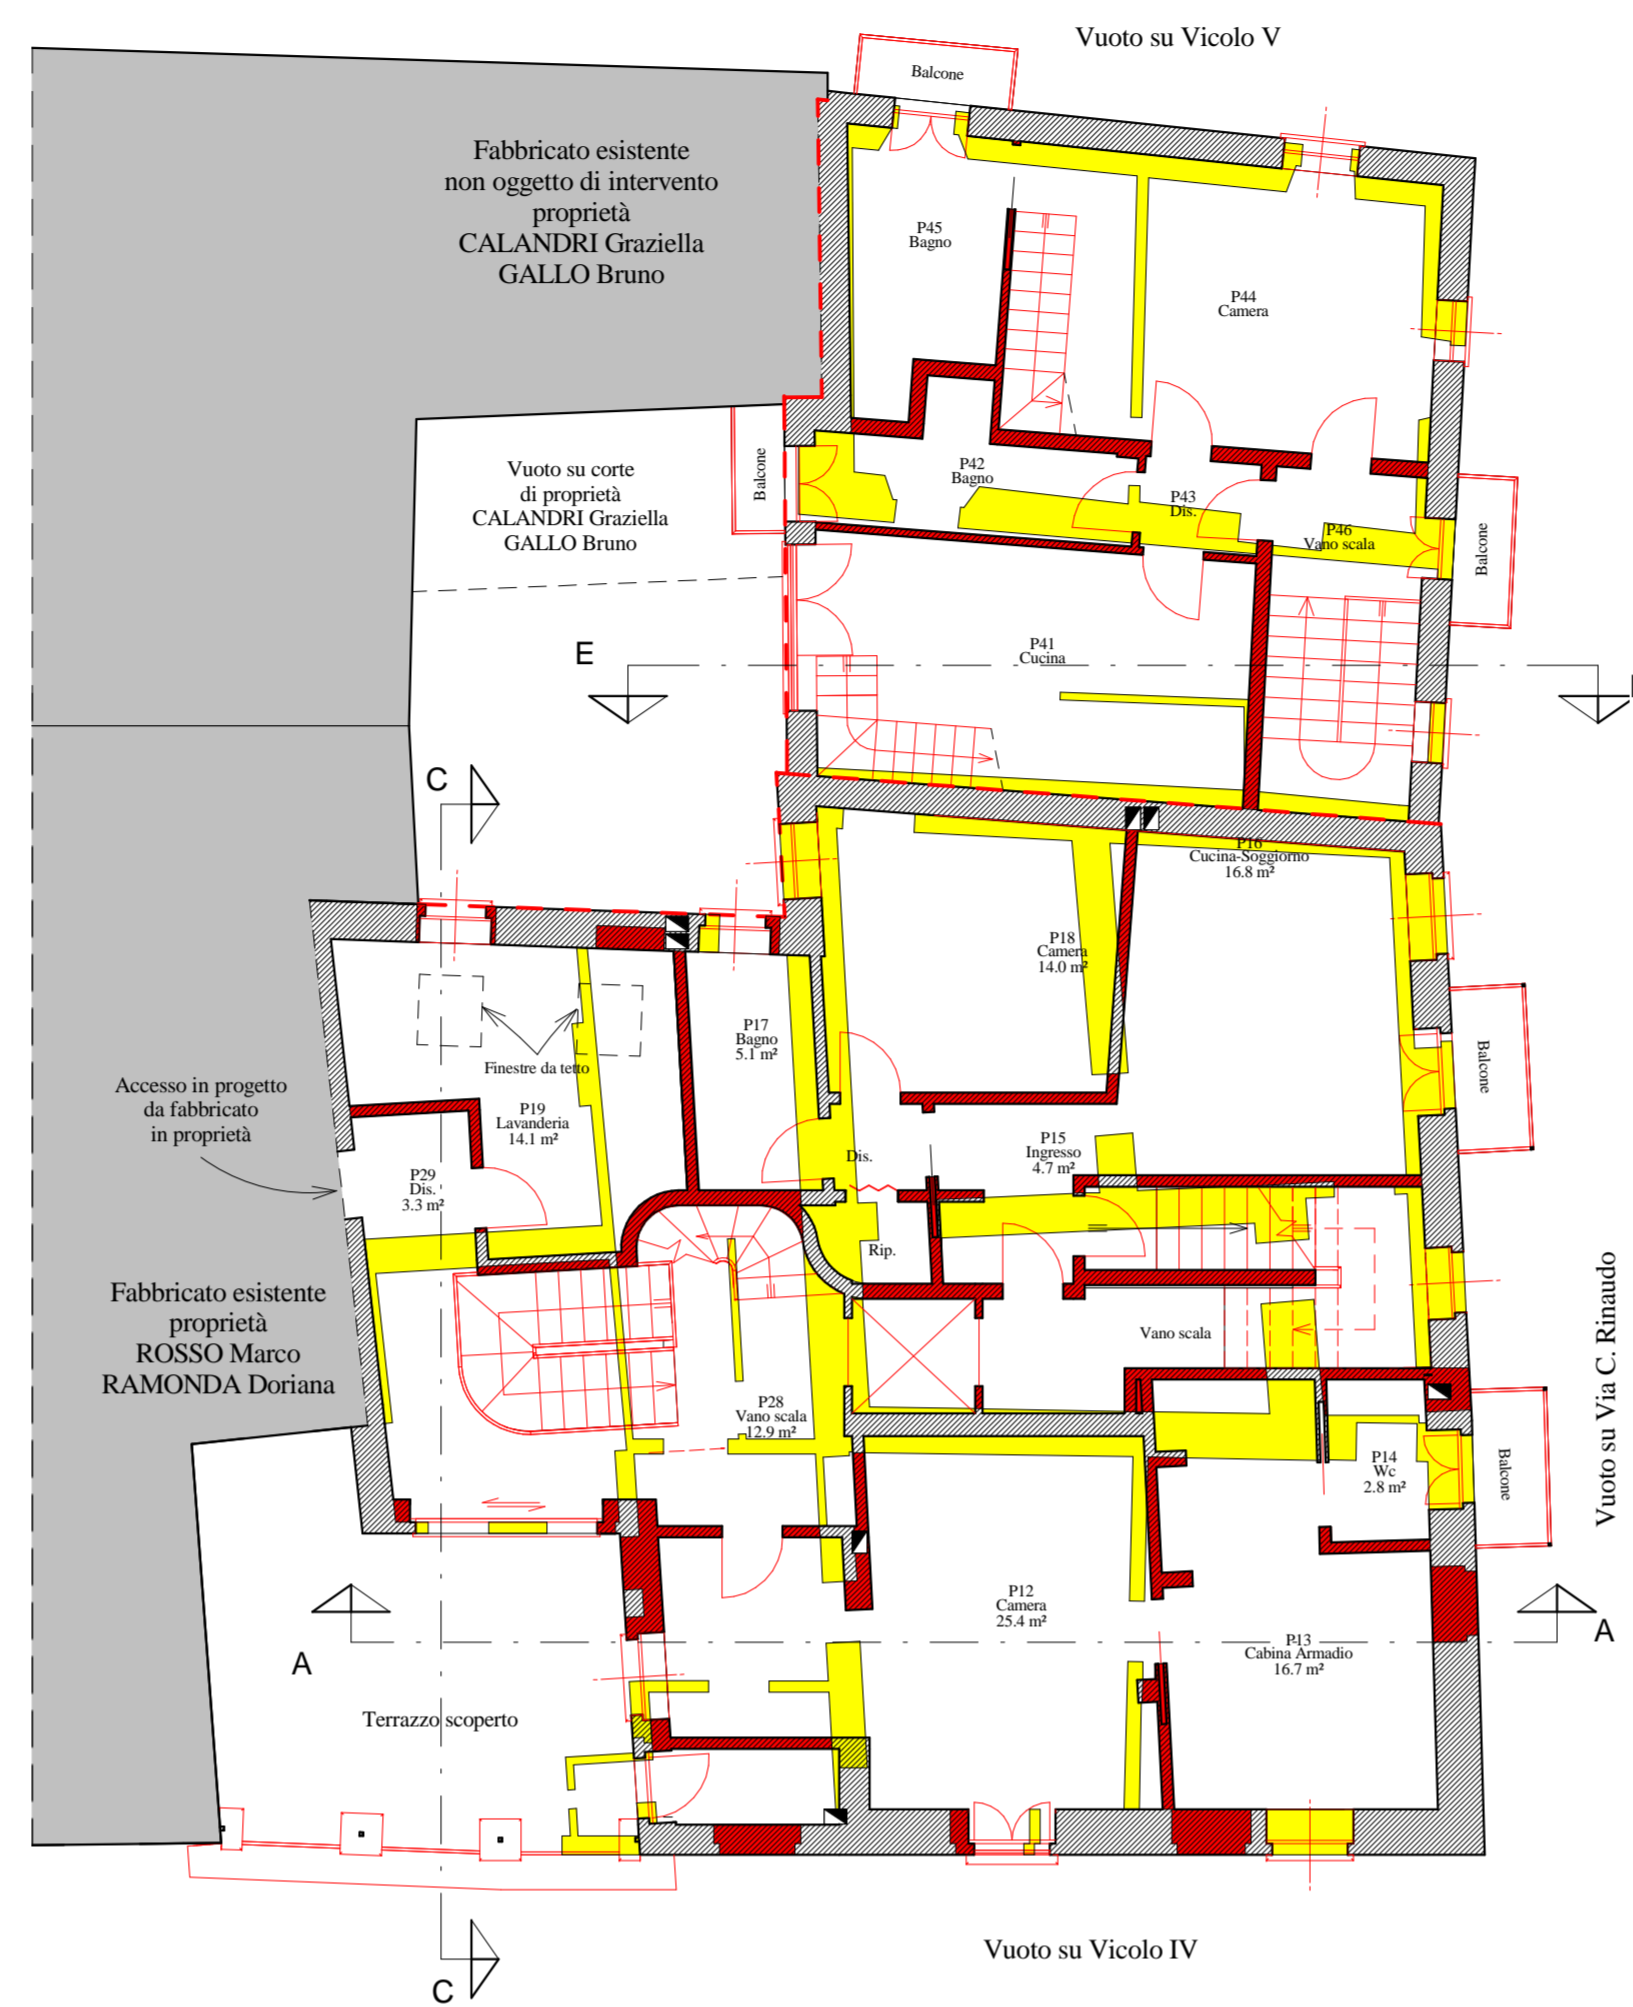


SEZIONE C-C

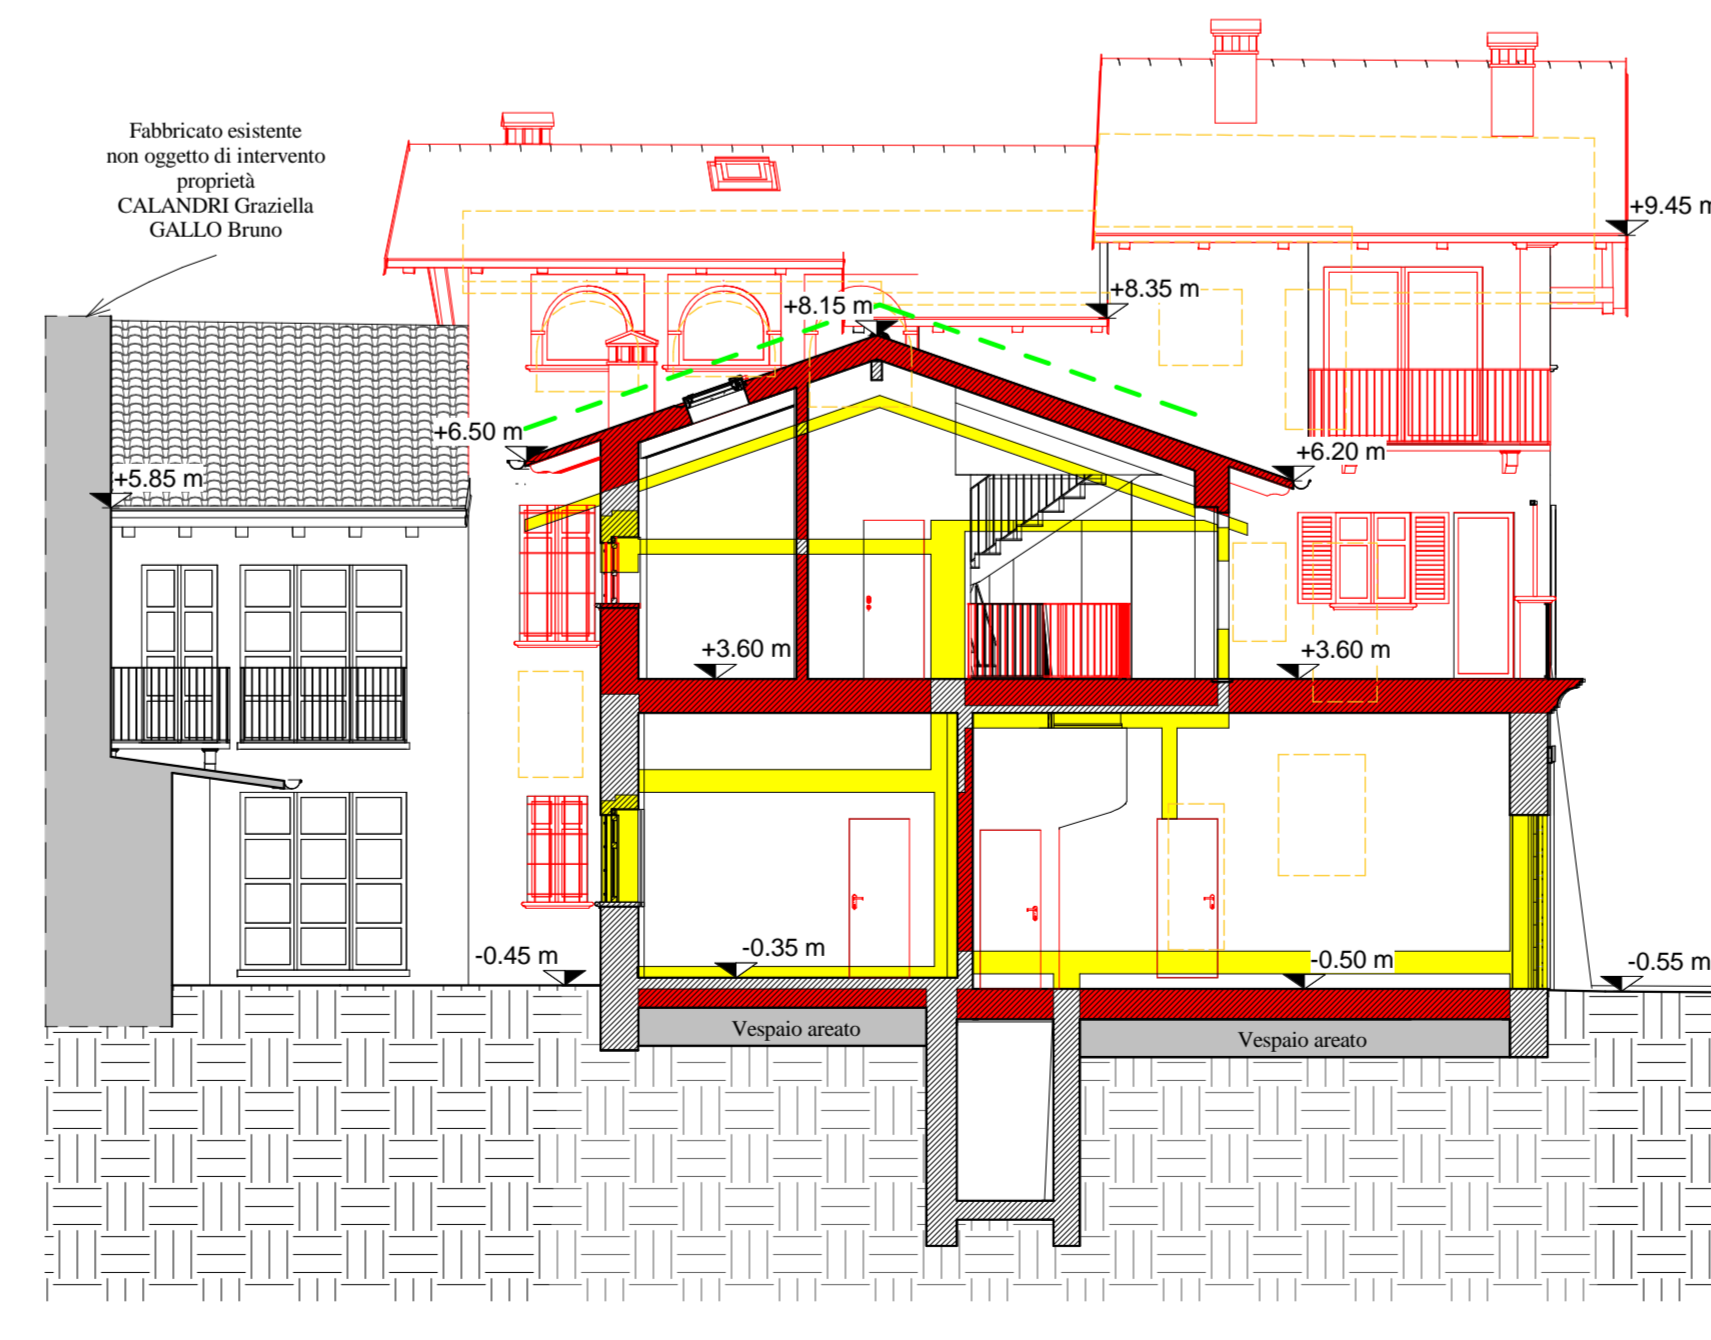


PIANTA PIANO SECONDO

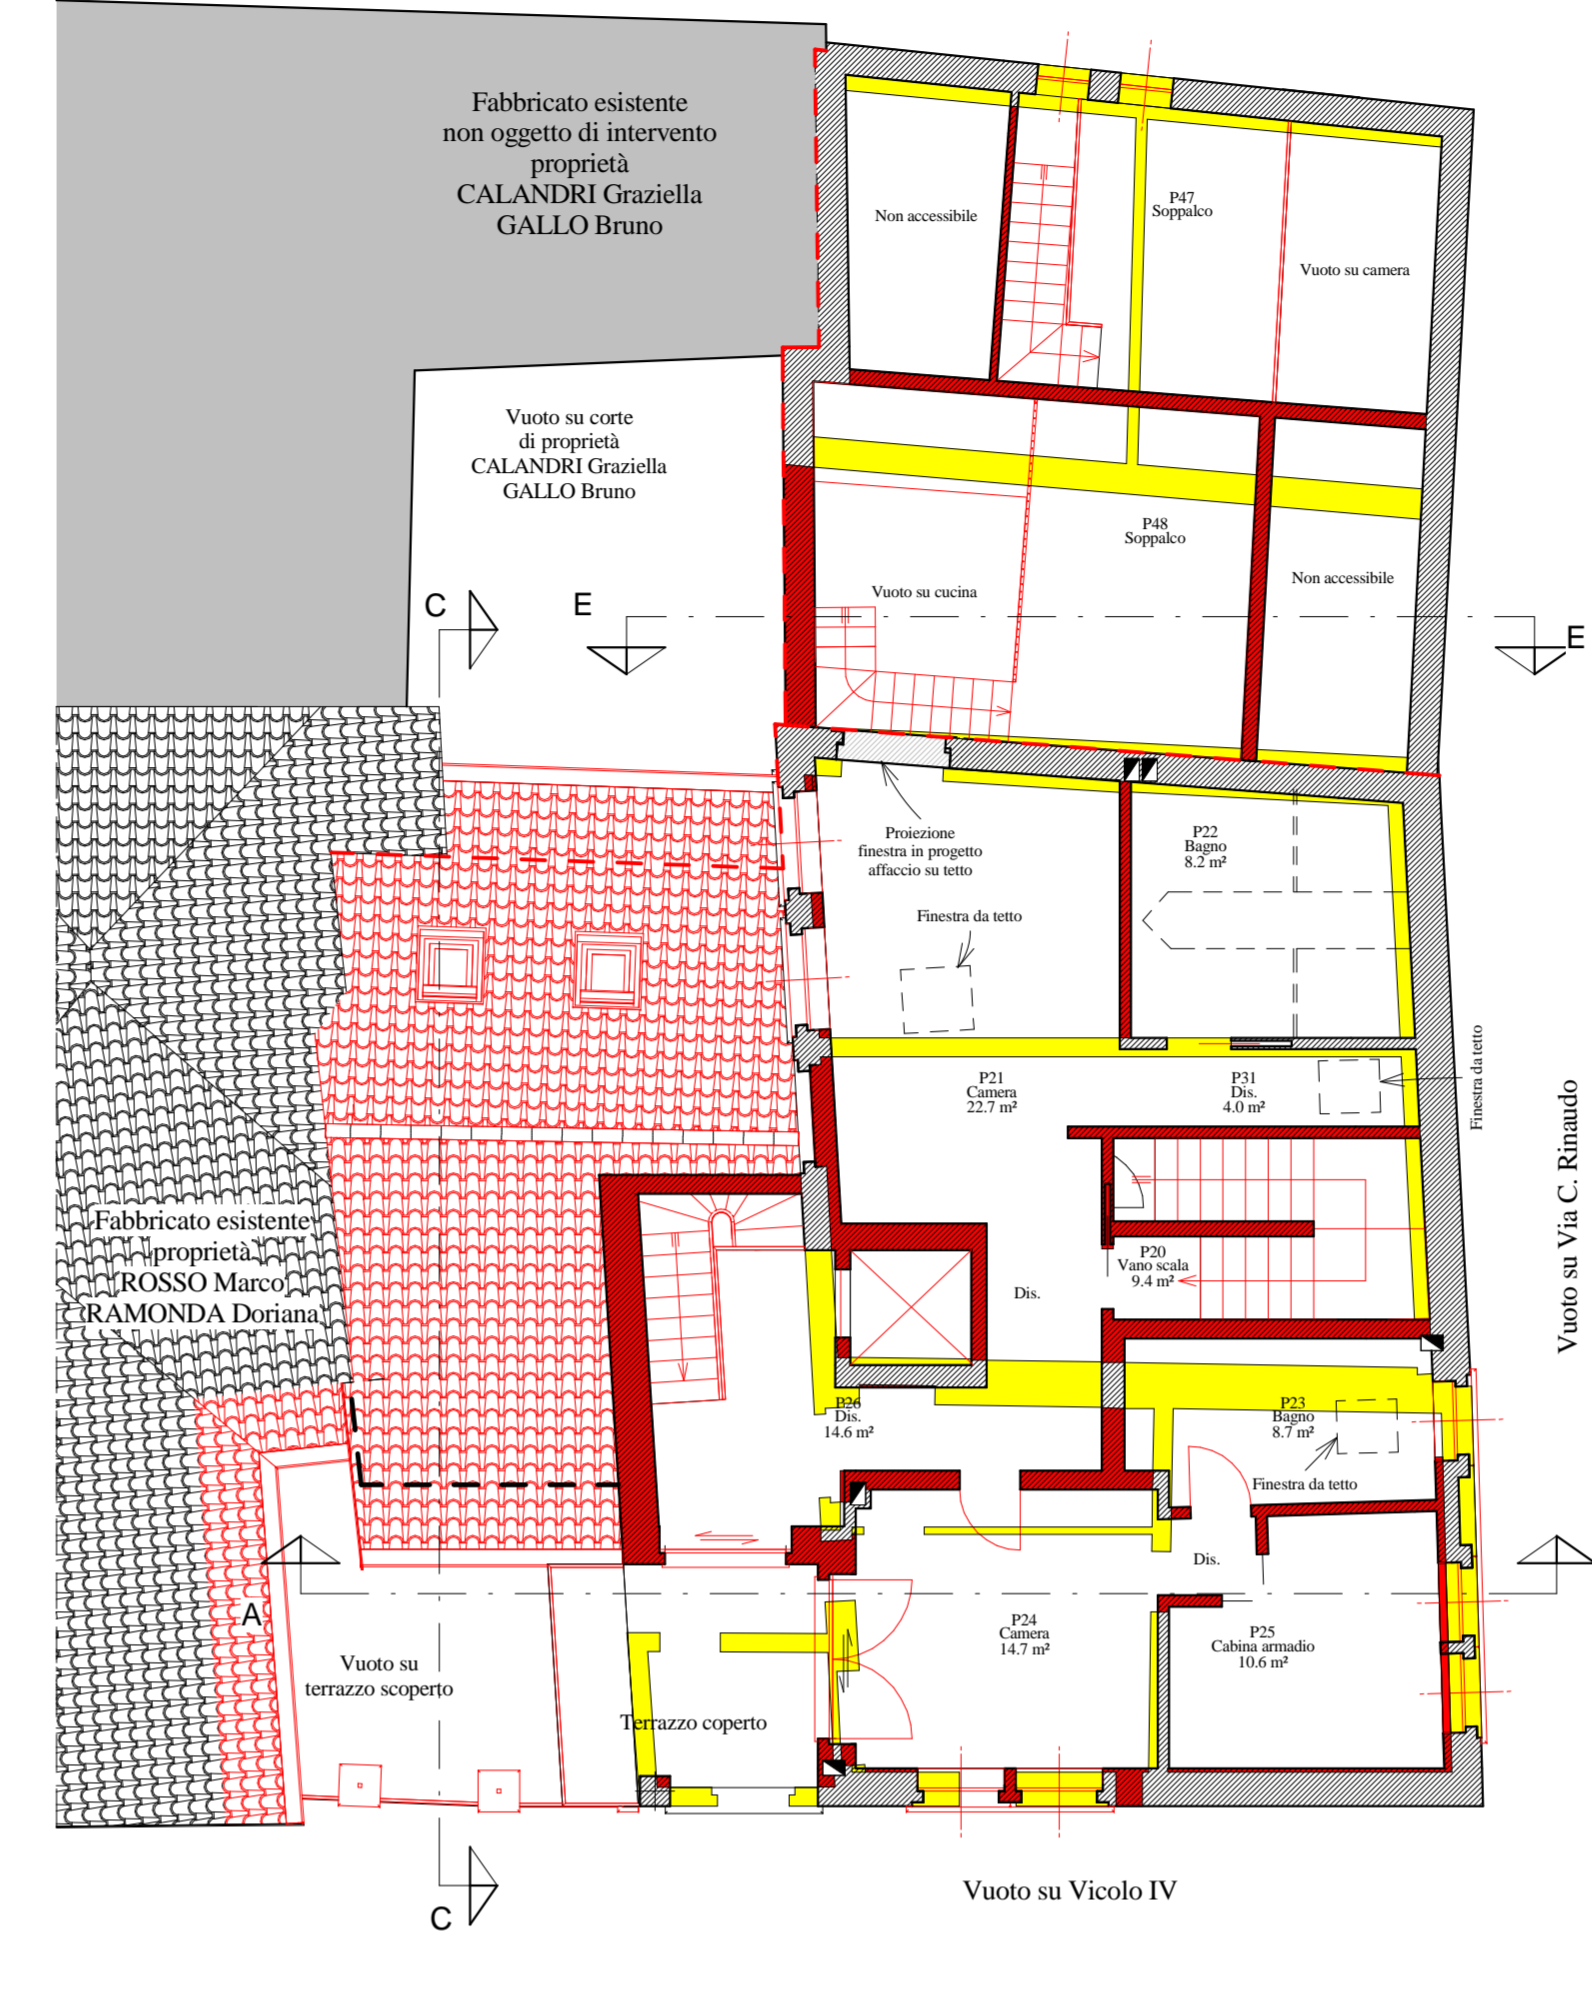


SEZIONE E-E

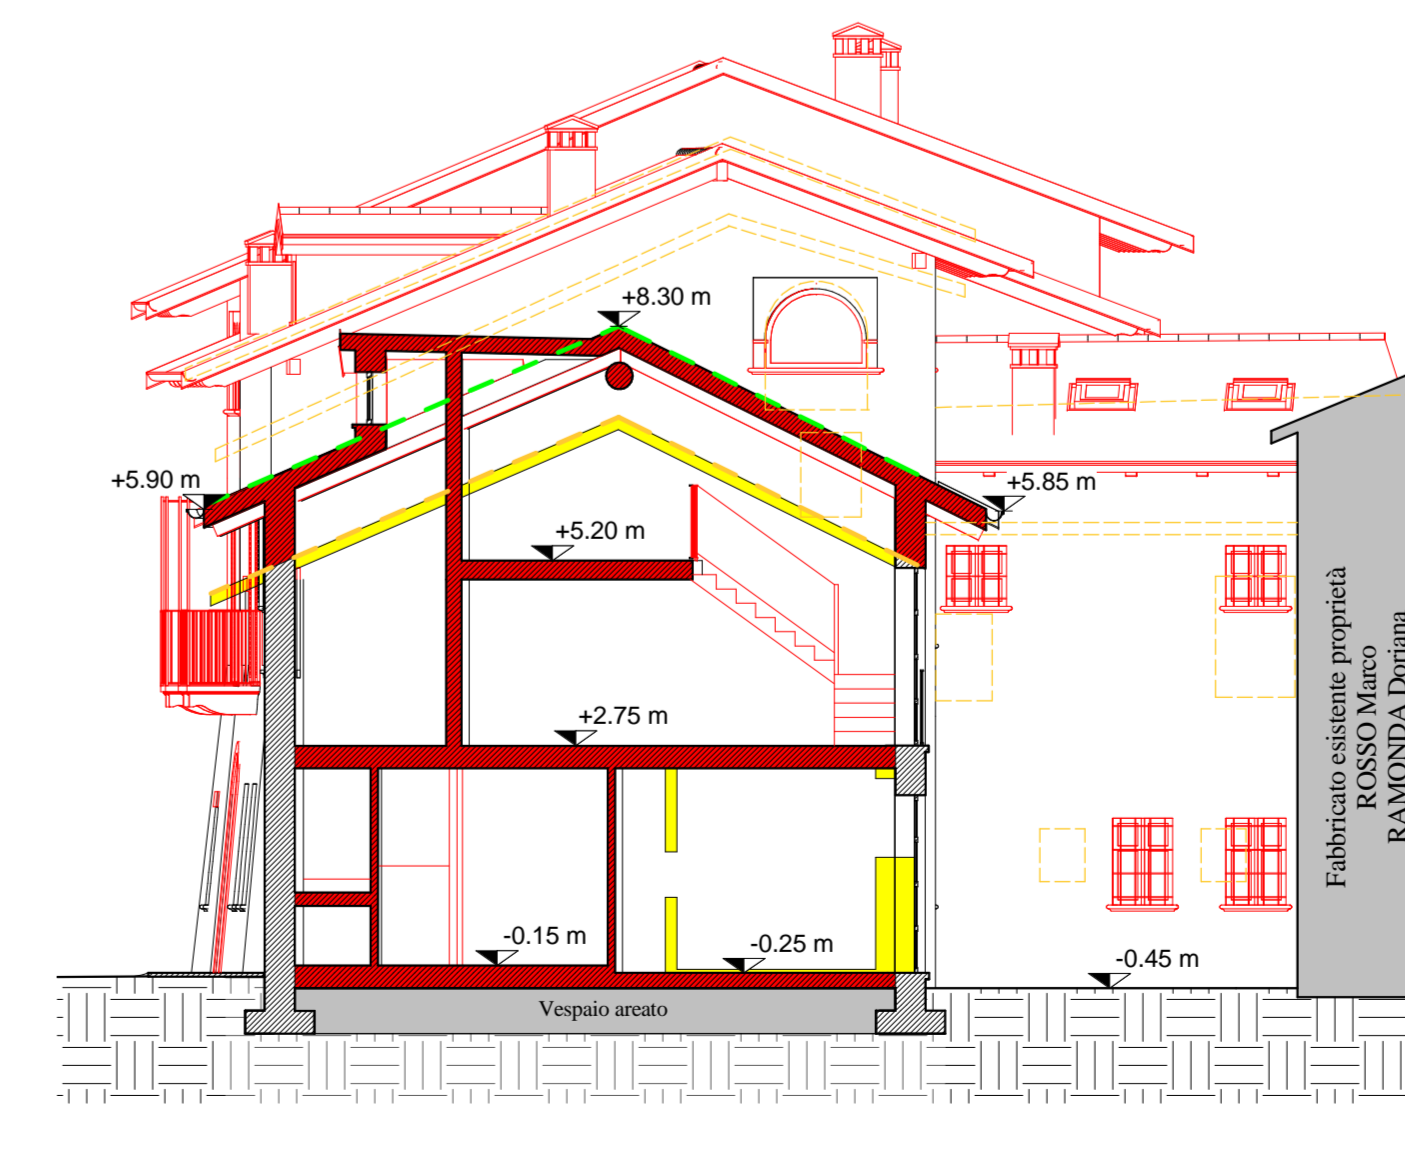

PROSPETTO EST

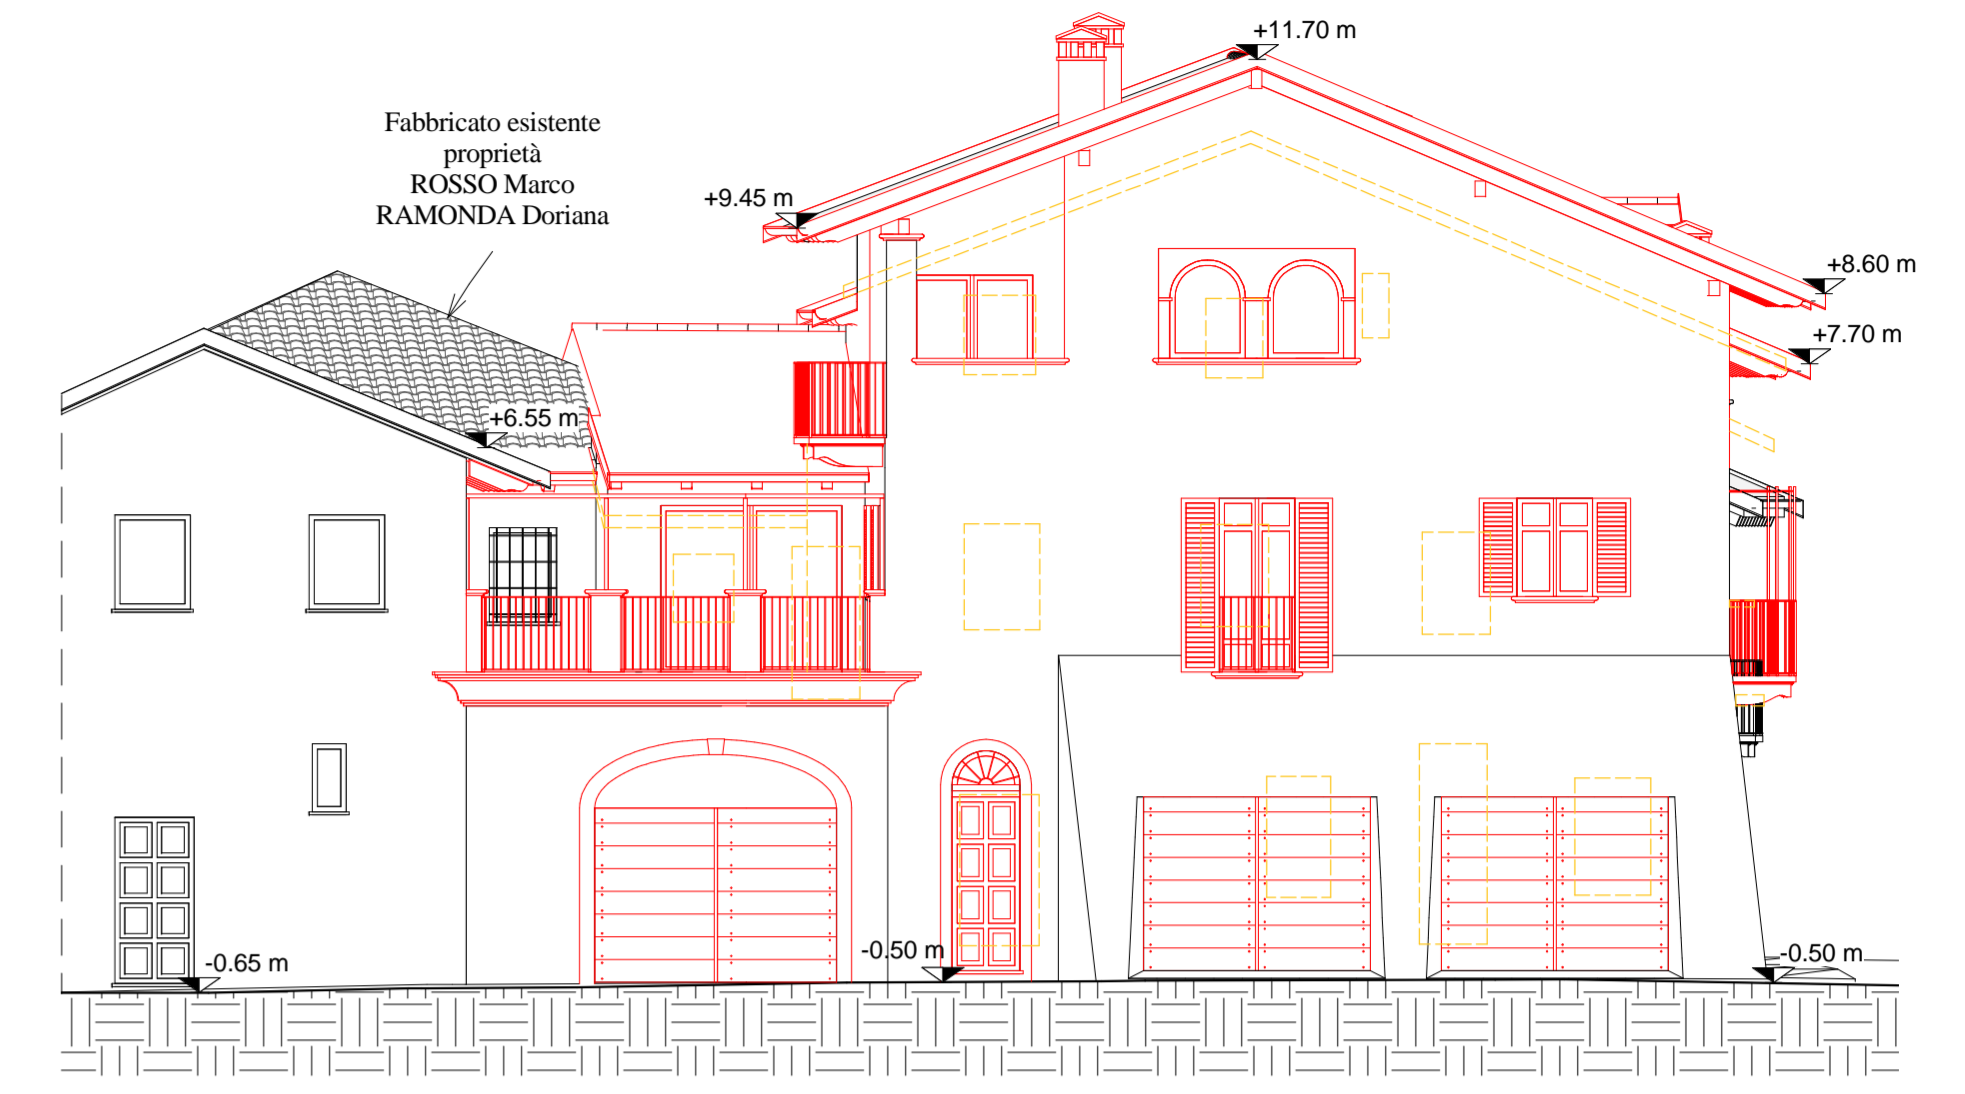

PROSPETTO NORD

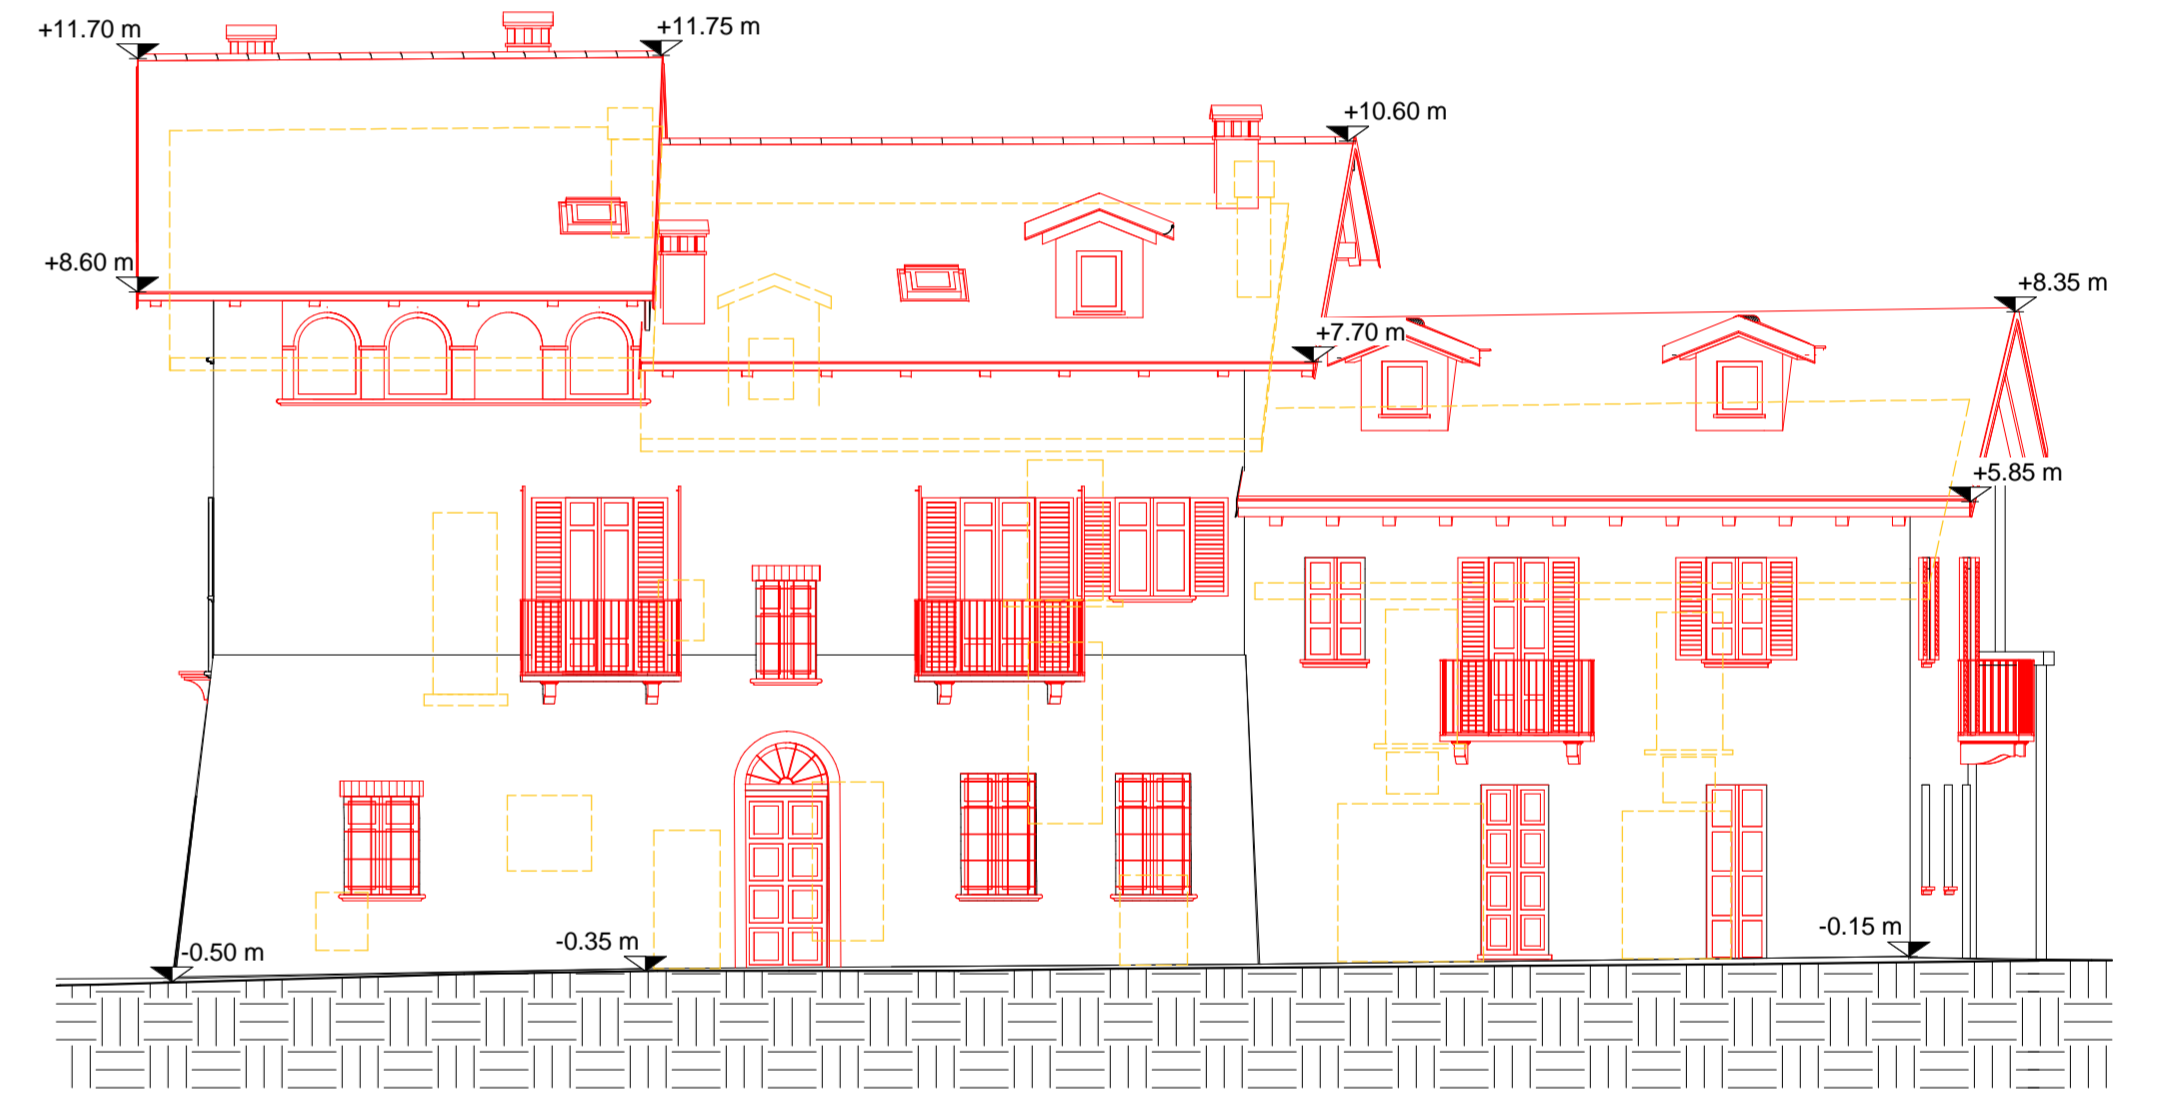

PROSPETTO OVEST

