


allegato 1.2

COMUNE di BUSCA (CN)
Via Ferrero - Via Monte Ollero - Via Giotto

PROPOSTA di P.E.C.
zona **R507** di **PRG**
Foglio 57 – mapp. 660 – tot mq. 3476

proponenti:
LAVAGNA MATTEO
ARMANDO LUISA ANGELA

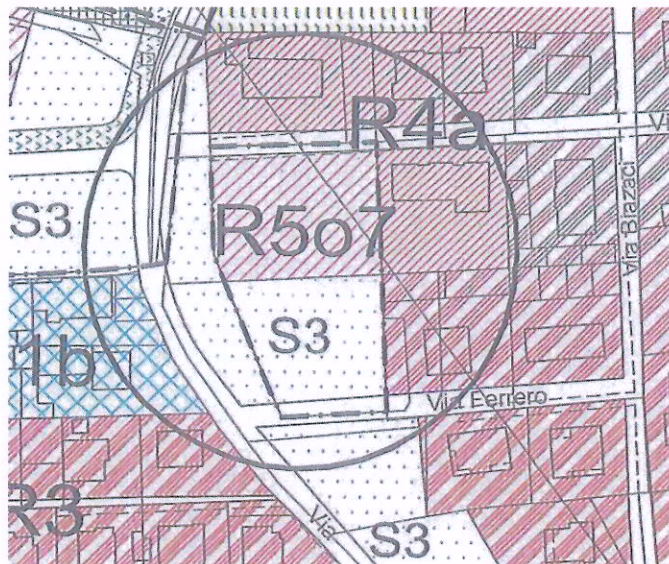


ESTRATTO PLANIMETRICO di P.R.G.

I RICHIEDENTI

IL PROGETTISTA

Ingegnere
Matteo LAVAGNA
Via Langhe 4 - BUSCA

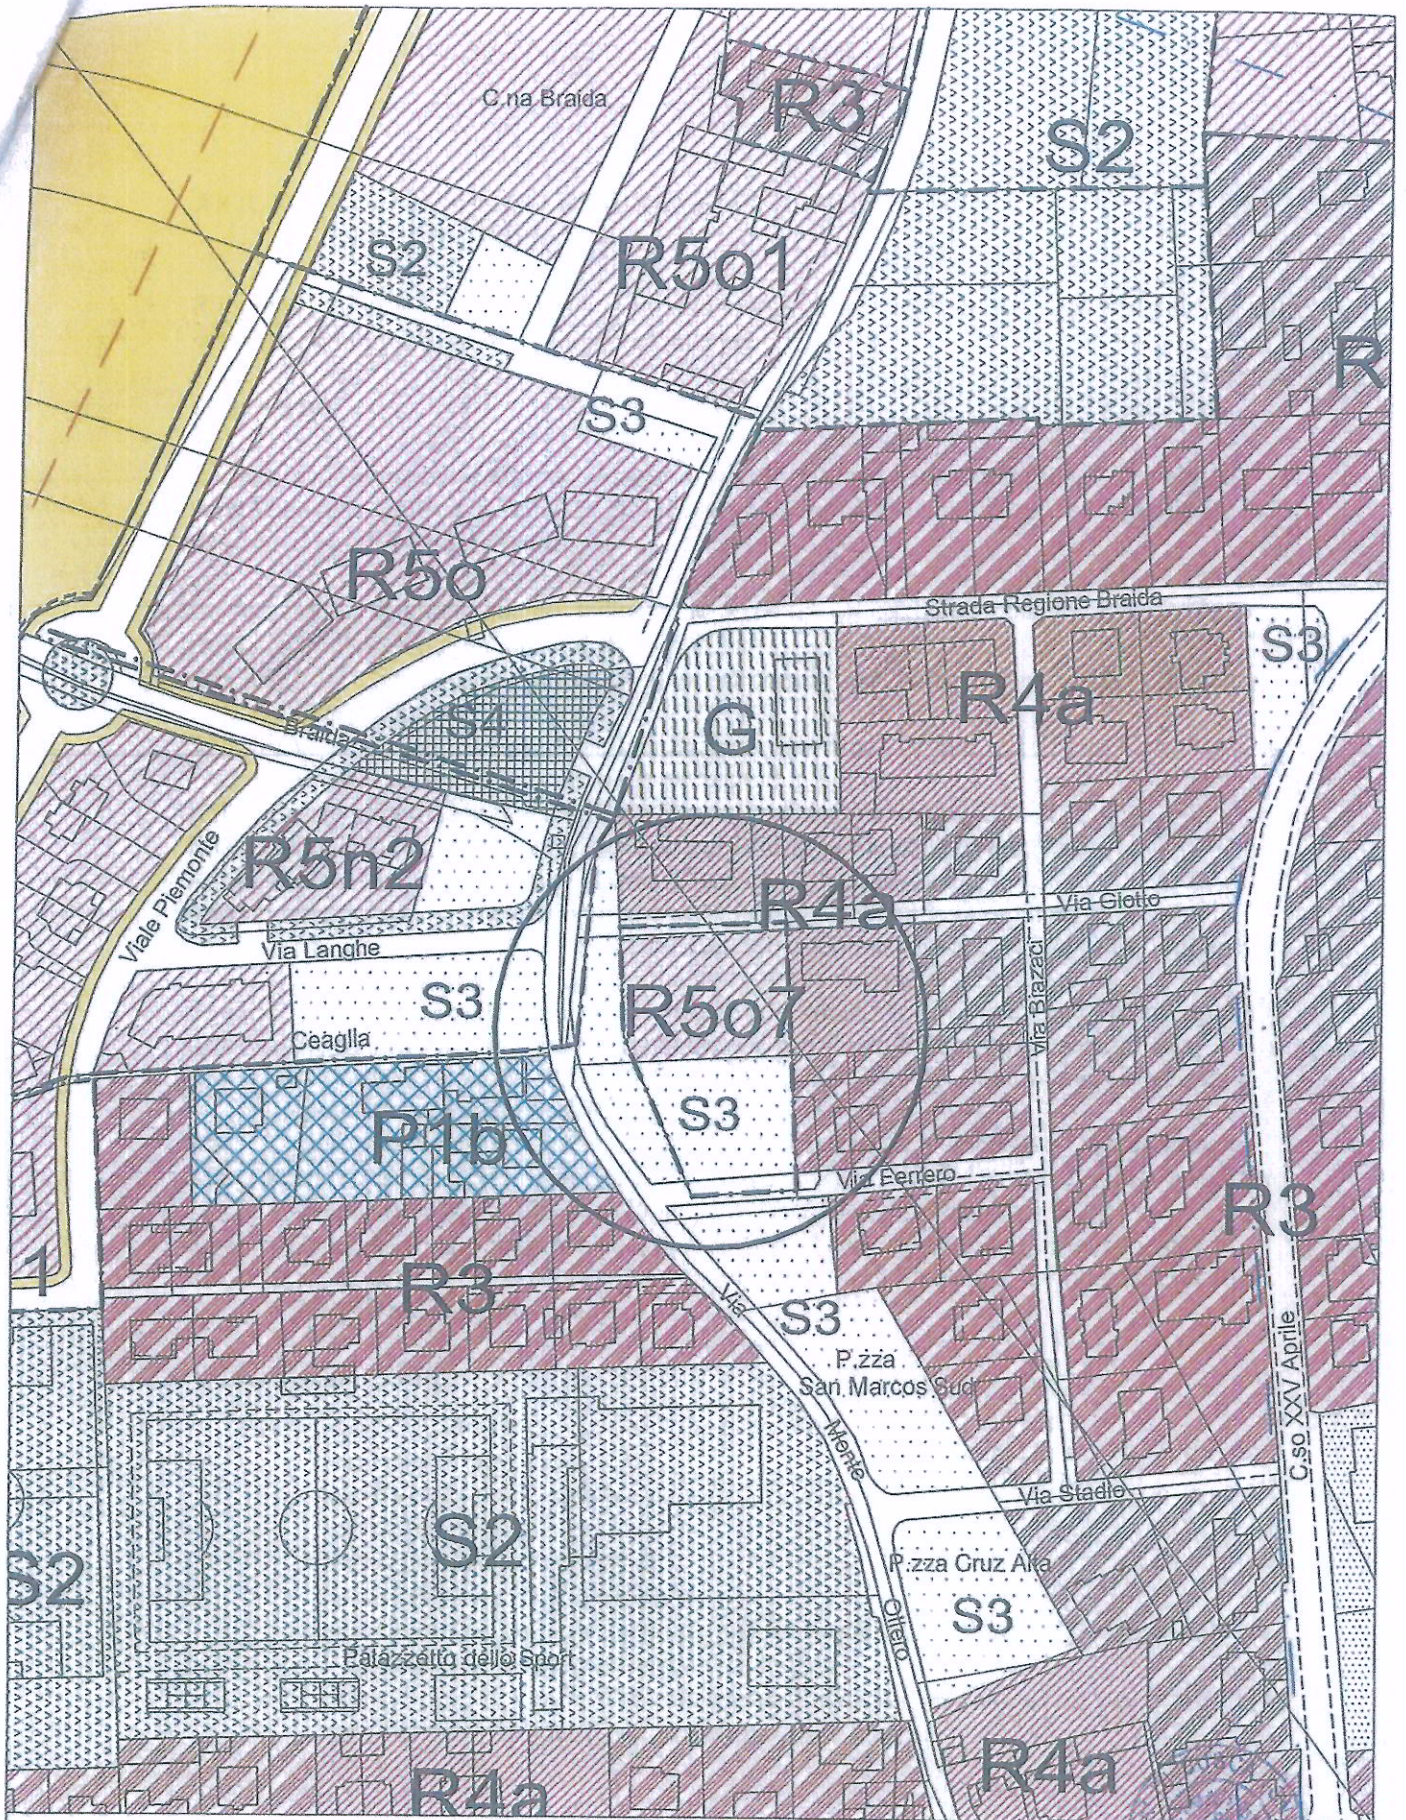

Estratto Tav. 4A - concentrico - scala 1:2.000

[Handwritten signature]

[Official stamp of the Municipality of Bra, dated 15/04/2010]