


allegato 1.4

COMUNE di BUSCA (CN)
Via Ferrero - Via Monte Ollero - Via Giotto

PROPOSTA di P.E.C.
zona **R507** di PRG
Foglio 57 – mapp. 660 – tot mq. 3476

proponenti:
LAVAGNA MATTEO
ARMANDO LUISA ANGELA

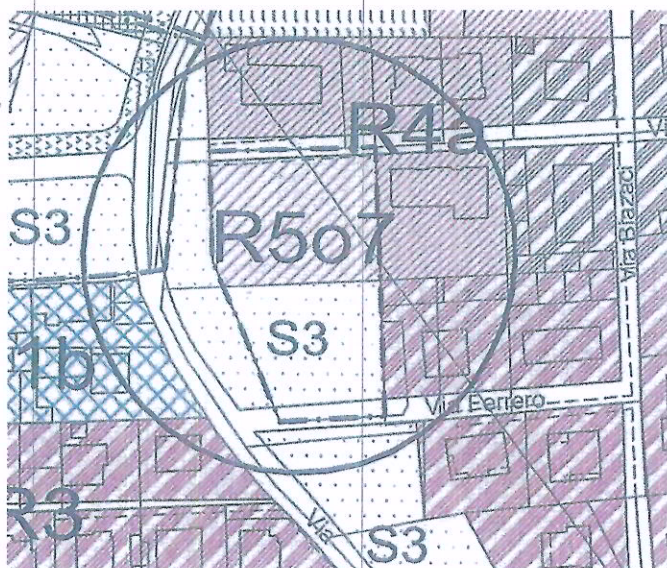


RILIEVO TOPOGRAFICO

I RICHIEDENTI



Ingegnere
Matteo LAVAGNA
Via Langhe 4 - BUSCA

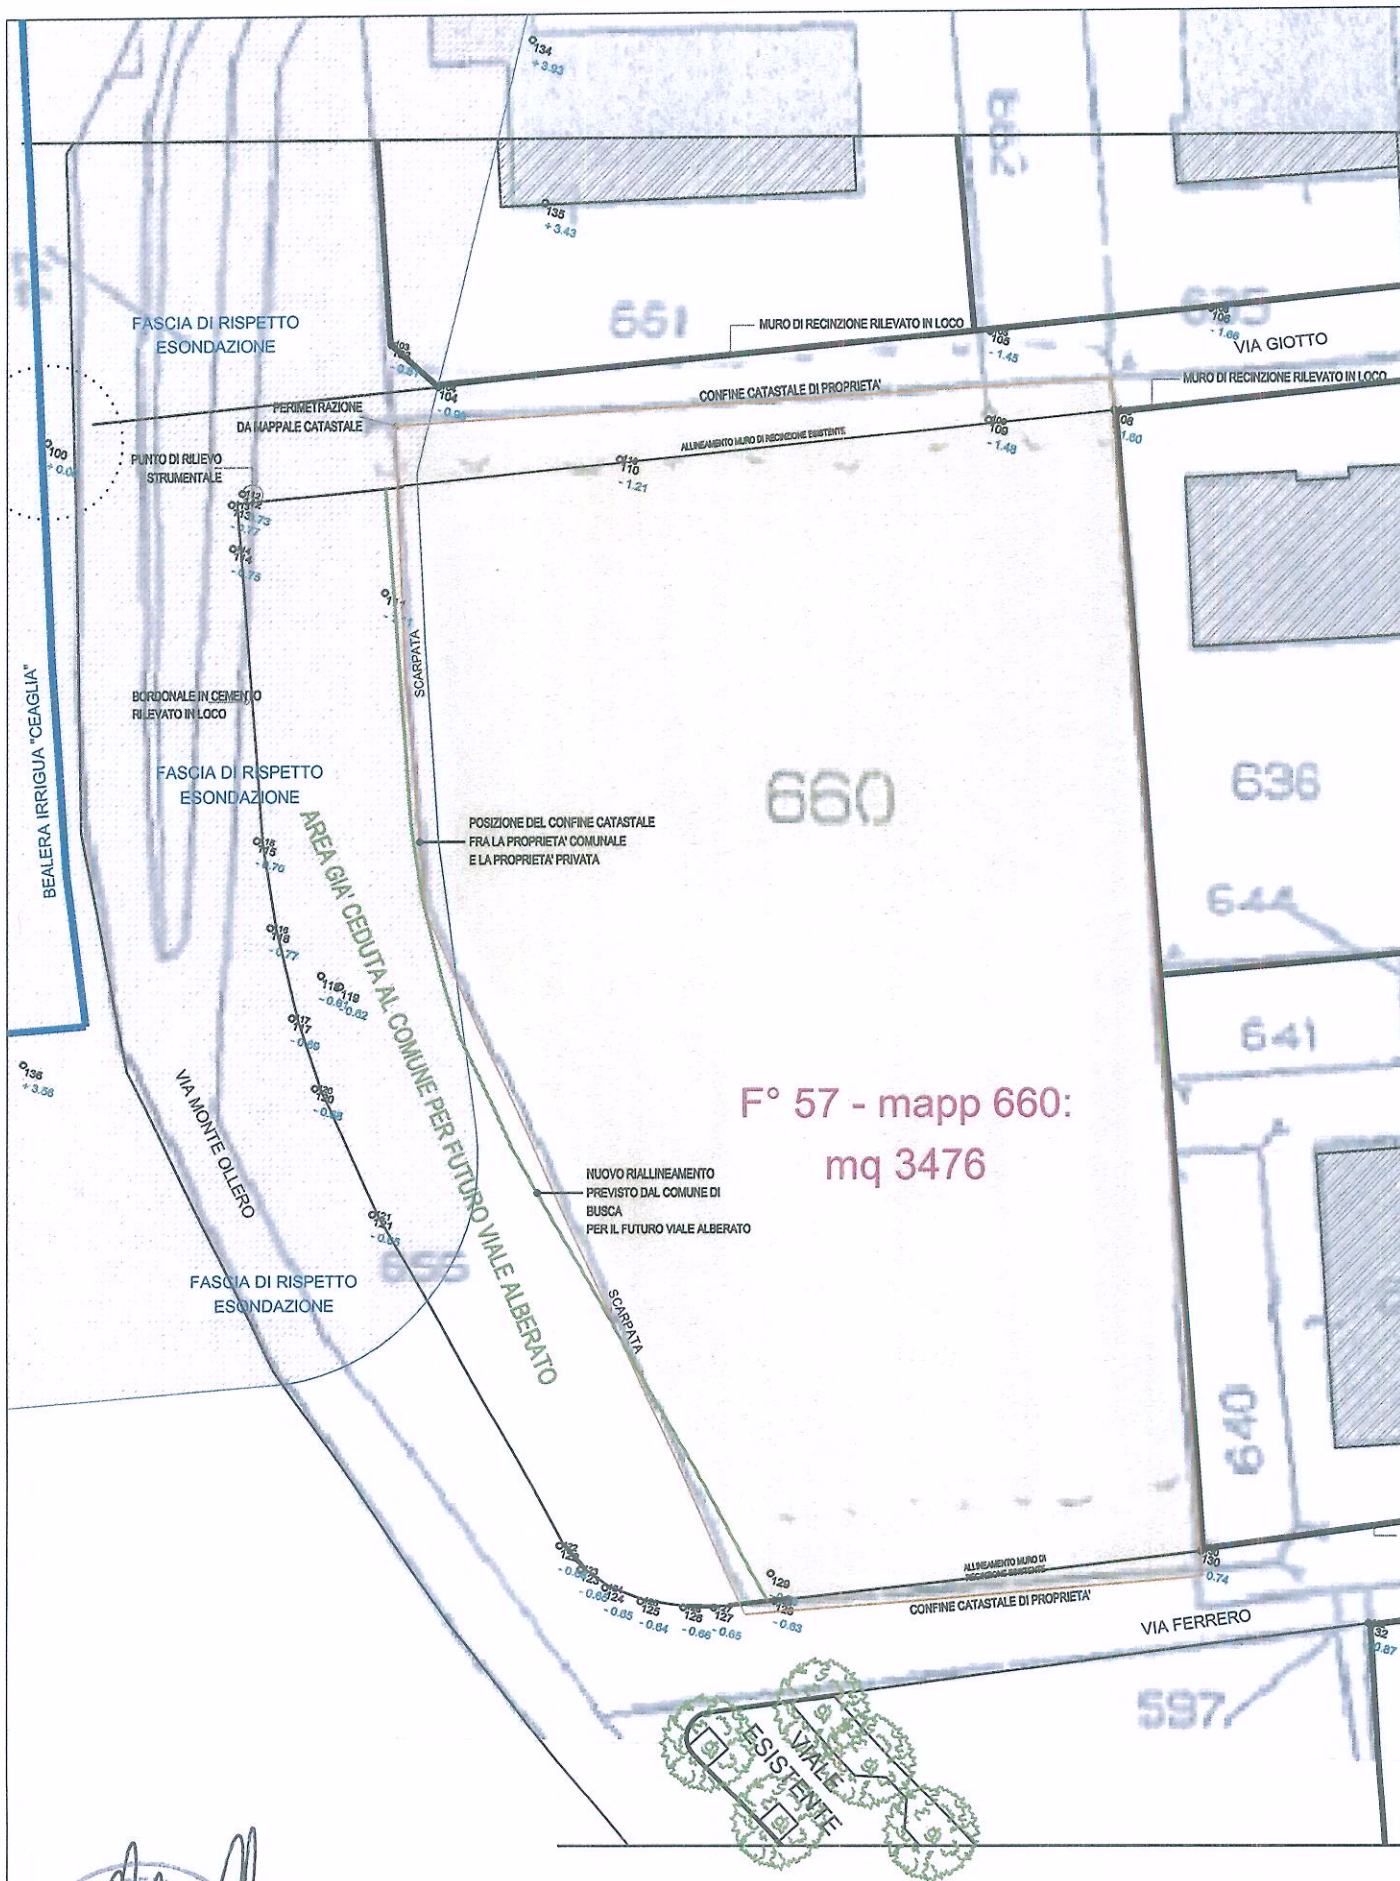

CIRCOLO DEI GEOMETRI DELLA PROVINCIA DI CUNEO
 C.A. Andrea
 2658