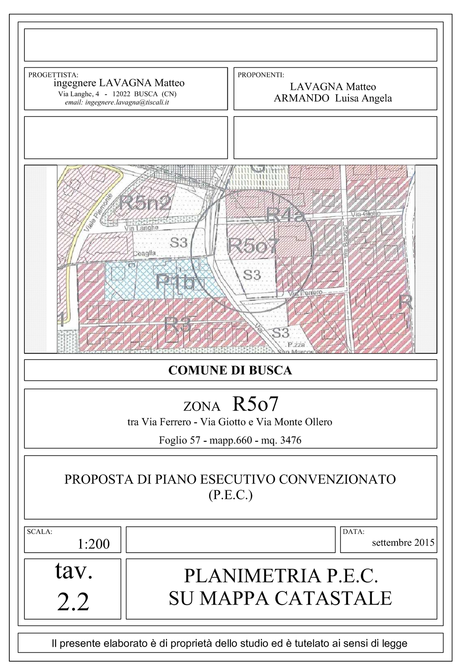

PROGETTISTA
ingegnere LAVAGNA Matteo
Via Longhi, 4 - 12022 BUSCA (CN)
email: ingegnere.lavagna@tiscali.it

PROPONENTI
LAVAGNA Matteo
ARMANDO Luisa Angela

COMUNE DI BUSCA

ZONA R5o7
tra Via Ferrero - Via Giotto e Via Monte Ollero
Foglio 57 - mapp.660 - mq. 3476

PROPOSTA DI PIANO ESECUTIVO CONVENZIONATO
(P.E.C.)

SCALA: 1:200 | DATA: settembre 2015

tav. 2.2

PLANIMETRIA P.E.C.
SU MAPPA CATASTALE

Il presente elaborato è di proprietà dello studio ed è tutelato ai sensi di legge
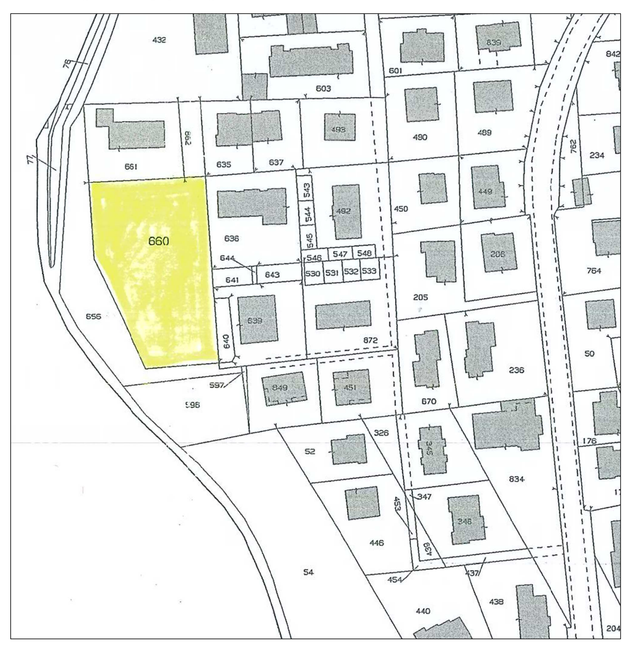
ESTRATTO CATASTALE