


PROGETTISTA
LAVAGNA MARCO
Via Langhe, 4 - 12021 BUSCA (CN)
www.architettilavagna.com

REMITTENTE
LAVAGNA MARCO
ARMANDO LIBERA ASSISI

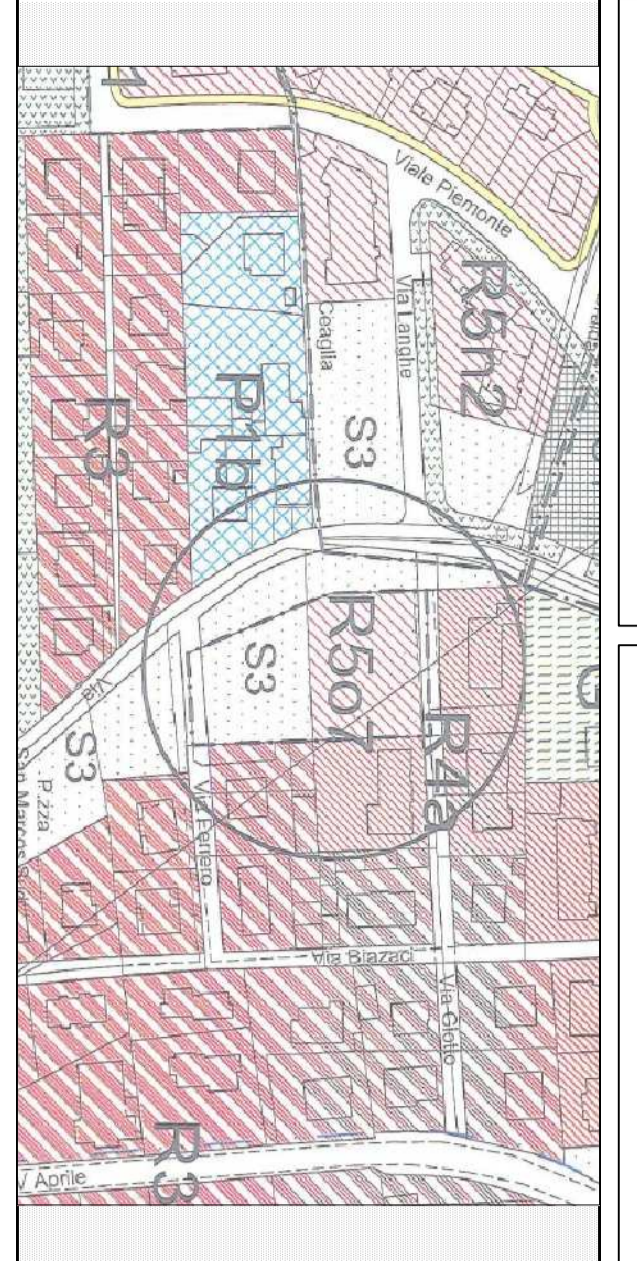

COMUNE DI BUSCA

ZONA R507

PROPOSTA DI PIANO ESECUTIVO CONVENZIONATO
(P.E.C.)

1:100

fabbricato A


settembre 2015

tav.
2.3.10

FRONTI OVEST ed EST

Il presente elaborato è di proprietà dello studio ed è tutelato ai sensi di legge

FRONTE OVEST FABBRICATO A

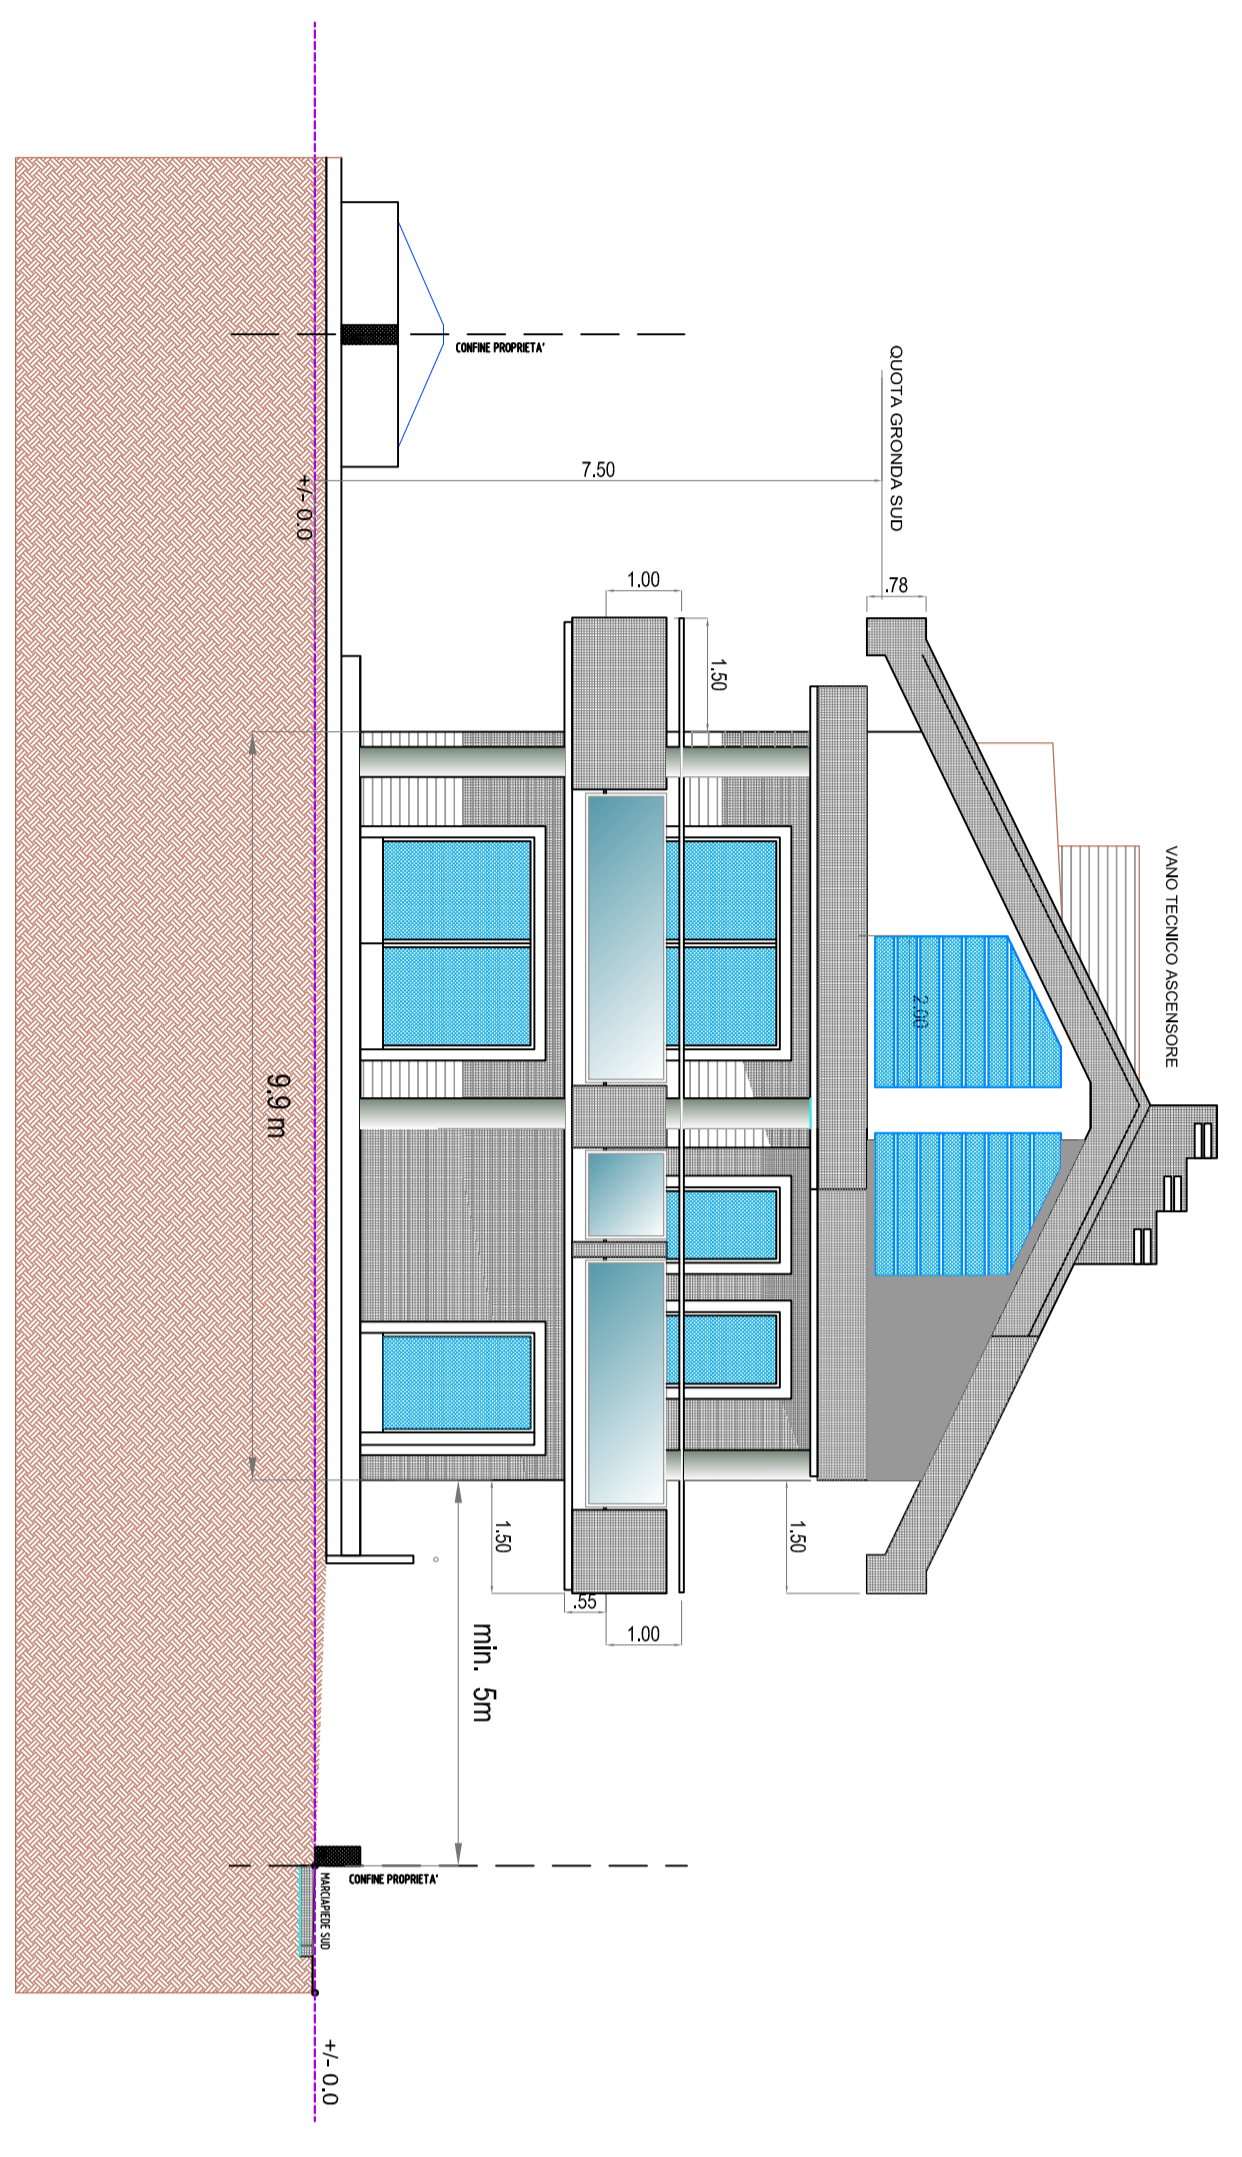

FRONTE EST FABBRICATO A

