


PROGETTISTA:
Ingegnere LAVAGNA Matteo
Via Langhe, 4 - 12022 BUSCA (CN)
email: ingegnere.lavagna@itiscal.it

PROPONENTI:
LAVAGNA Matteo
ARMANDO Luisa Angela

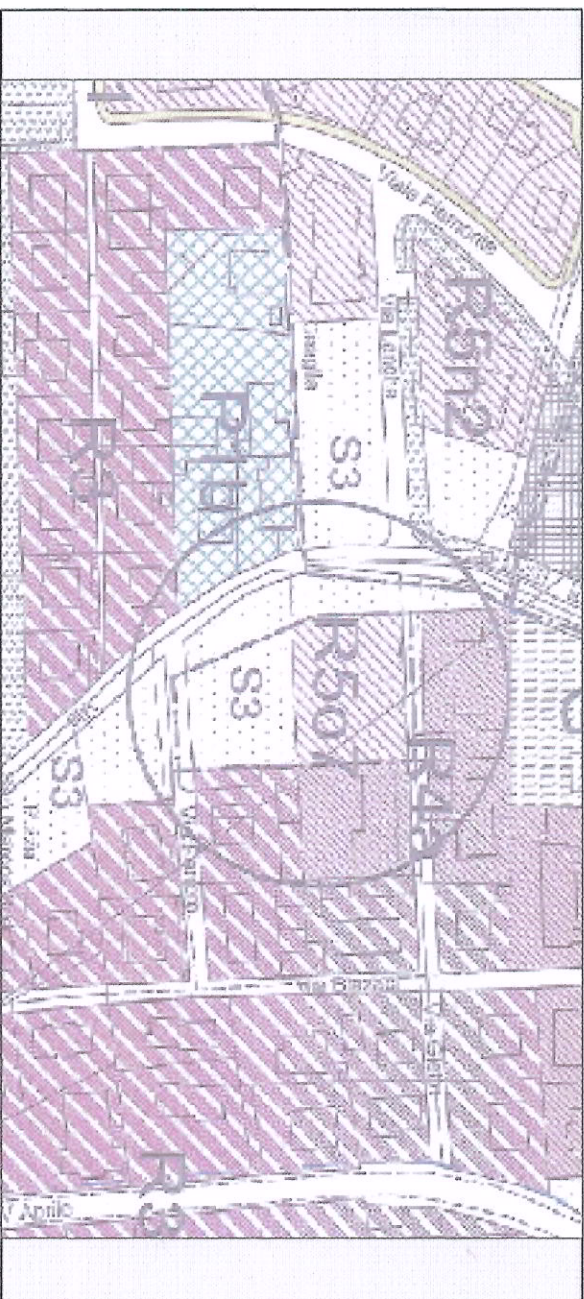

COMUNE DI BUSCA

ZONA R507
tra Via Ferrero - Via Giotto e Via Monte Ollero
Foglio 57 - mapp.660 - mq. 3476

PROPOSTA DI PIANO ESECUTIVO CONVENZIONATO
(P.E.C.)

SCALA:
1:500

DATA:
settembre 2015

tav.
2.5

PLANIMETRIA del P.E.C.
RIDOTTA ALLA SCALA DELLE TAVOLE DEL P.R.G.C.

Il presente elaborato è di proprietà dello studio ed è tutelato ai sensi di legge

