PROGETTISTA:
ingegnere LAVAGNA Matteo
Via Langhe, 4 - 12022 BUSCA (CN)
email: ingegnere.lavagna@tiscali.it

PROPONENTI:
LAVAGNA Matteo
ARMANDO Luisa Angela

PROPOSTA DI PIANO ESECUTIVO CONVENZIONATO (P.E.C.)

OPERE DI URBANIZZAZIONE (S3)

COMUNE DI BUSCA

PROPOSTA DI PIANO ESECUTIVO CONVENZIONATO (P.E.C.)
ZONA R5o7
tra Via Ferrero - Via Giotto e Via Monte Ollero
Foglio 57 - mapp.660 - mq 3476

PLANIMETRIA

SCALA: 1:200 | Ottobre 2016

tav. 2.7.3 | ENEL
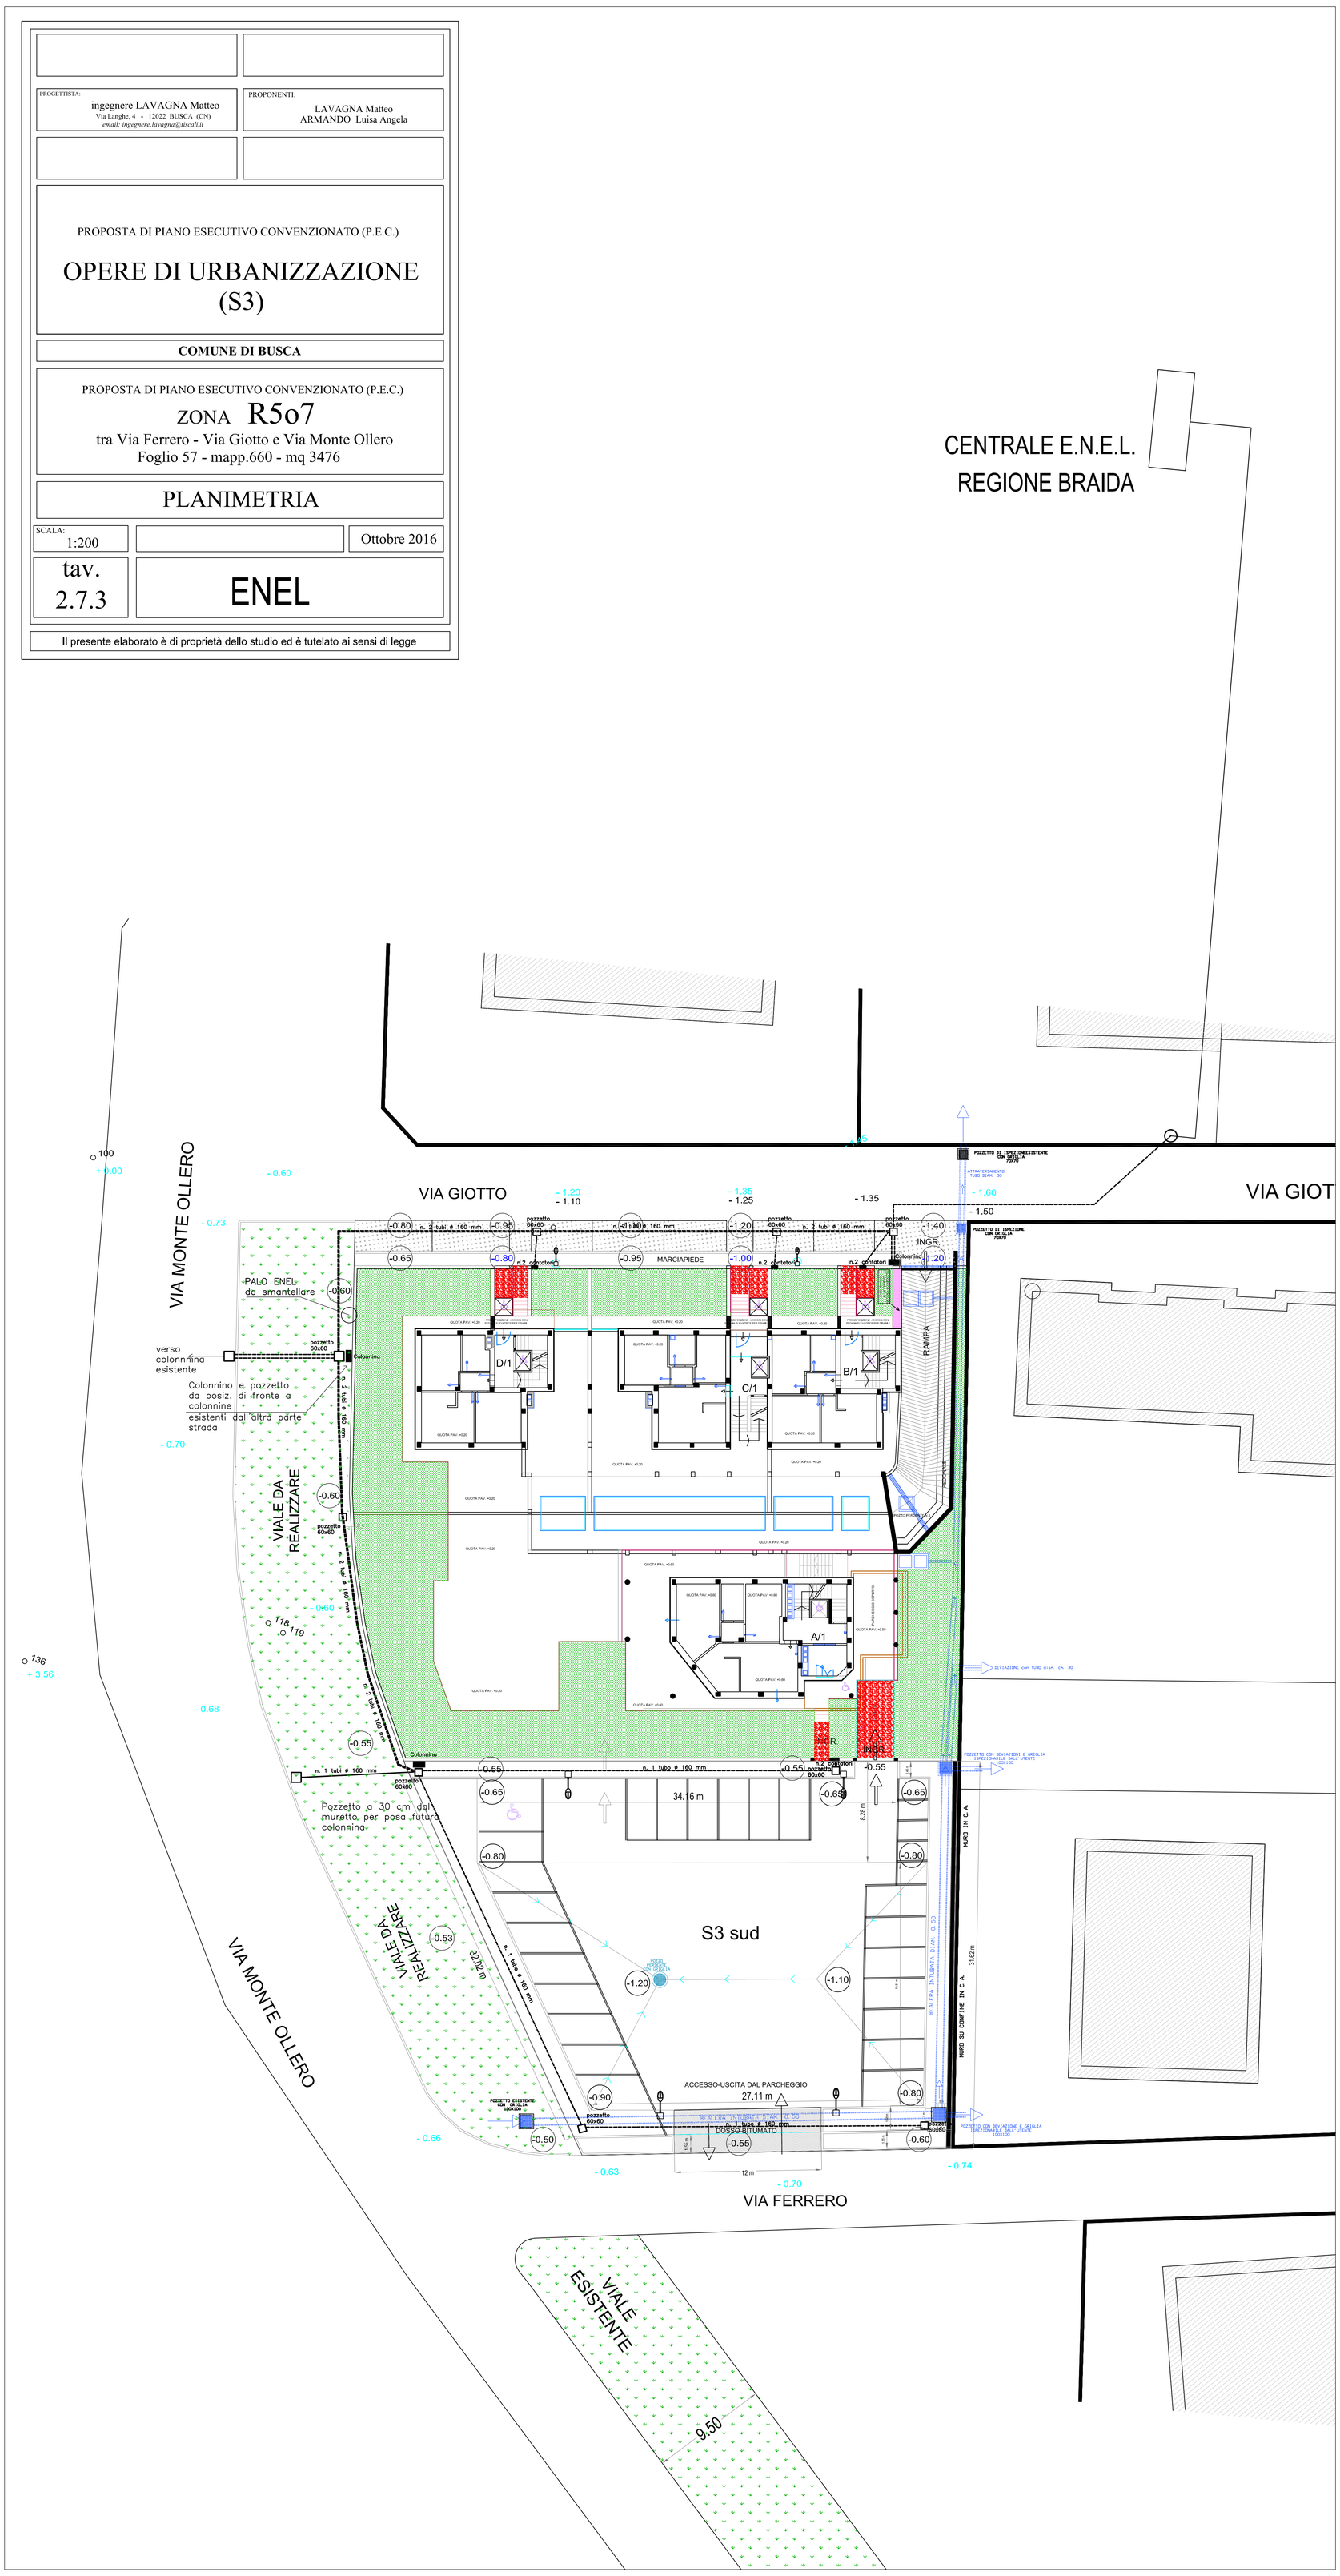
Il presente elaborato è di proprietà dello studio ed è tutelato ai sensi di legge