

oggetto:
Piano Esecutivo Convenzionato - R5c1

committente:
IMMOBILIARE CALIGARIS S.A.S. DI CARLO CALIGARIS & C.
con sede in Via Assarotti, 5 - Torino (TO)
P.Iva 11503190016

località:
Viale Comuni d'Europa, Busca (CN)-12022


contenuto:
planimetria
sezioni generali dello stato attuale
sezioni generali dello stato in progetto

zona urbanistica:
R5c1 dal vigente PRG di Busca

lotti catastali:
foglio 68, mappale 15-412-413-416-417-467-480

tav: 09 scala: 1:200 data: 11-2017
rev: 001 data : 30-11-2017


TUTTI I DIRITTI RISERVATI VIETATA LA RIPRODUZIONE SENZA L'AUTORIZZAZIONE DELLO STUDIO

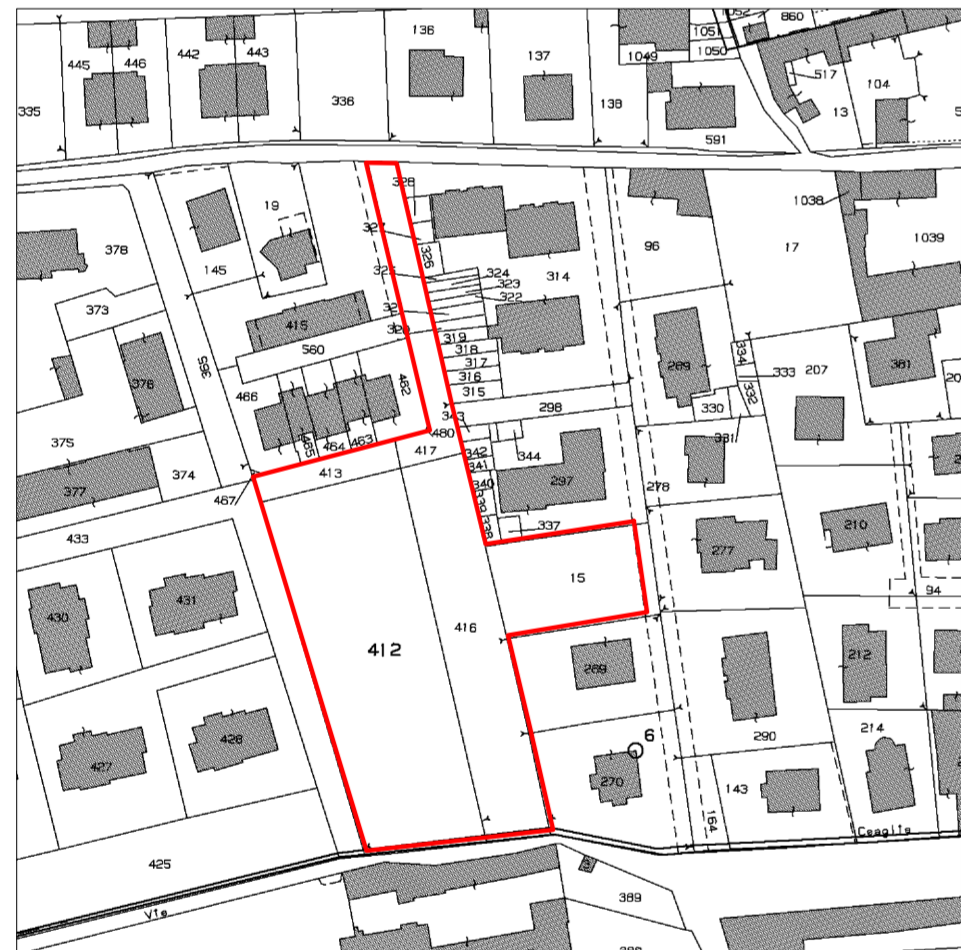


PLANIMETRIA PRG
scala 1:2000



PLANIMETRIA
STATO IN PROGETTO

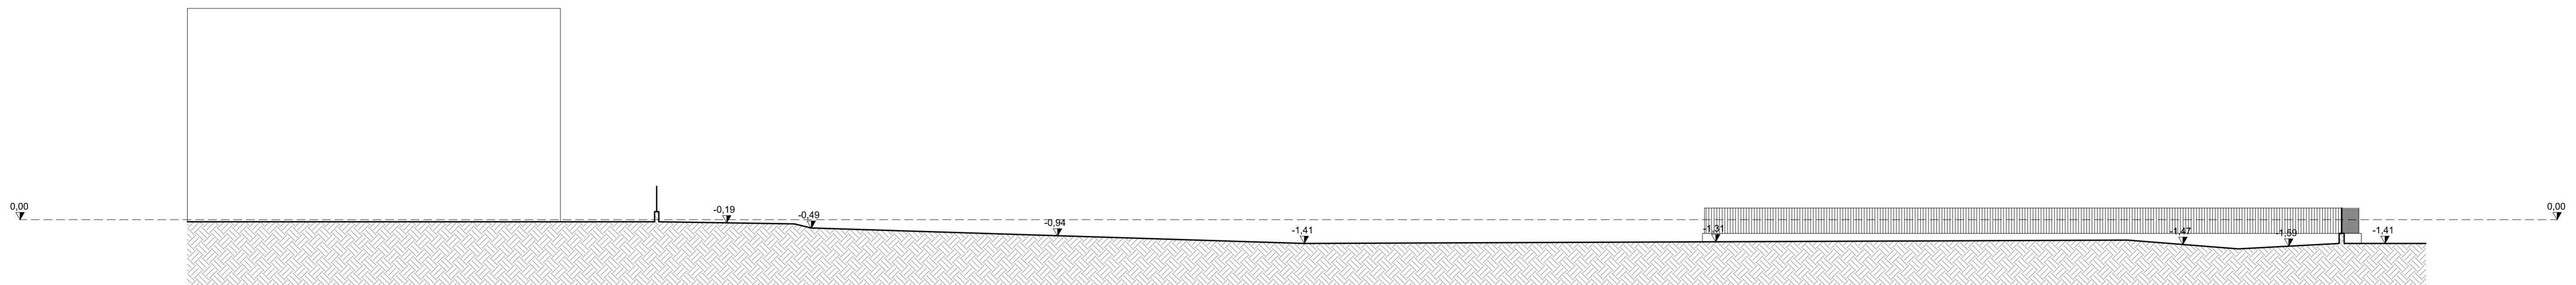

SEZIONE A-A'
STATO DI FATTO

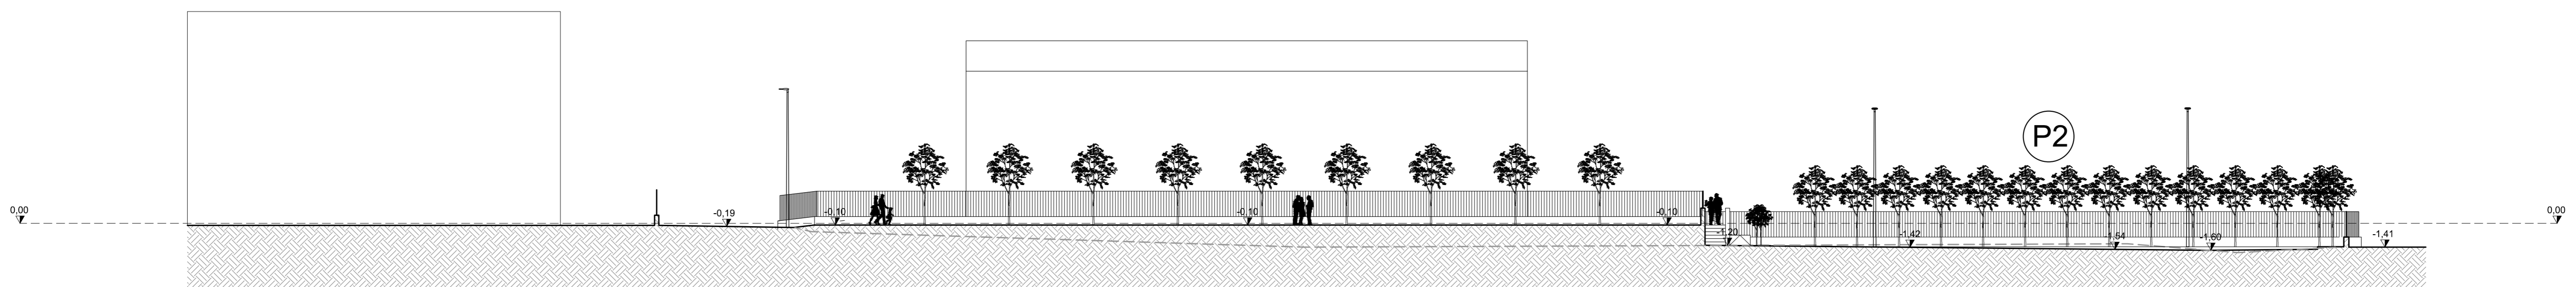

SEZIONE A-A'
STATO IN PROGETTO