

STUDIO DI ARCHITETTURA Architetto BERTOLA MARCO

Piazza GALIMBERTI n°9 - 12100 CUNEO
tel. 338-10.62.478 fax 0171-64.85.61 e-mail: info@architettobertola.it
www.architettobertola.it

oggetto:
Piano Esecutivo Convenzionato - R5c1

committente:
IMMOBILIARE CALIGARIS S.A.S. DI CARLO CALIGARIS & C.
con sede in Via Assarotti, 5 - Torino (TO)
P.Iva 11503190016

località:
Viale Comuni d'Europa, Busca (CN)-12022


contenuto:
sezioni di progetto aree Parcheggio - P1 e P2

zona urbanistica:
R5c1 dal vigente PRG di Busca


lotti catastali:
foglio 68, mappale 15-412-413-416-417-467-480

tav: 12 scala: 1:100 data: 11-2017
rev: 001 data : 30-11-2017


TUTTI I DIRITTI RISERVATI VIETATA LA RIPRODUZIONE SENZA L'AUTORIZZAZIONE DELLO STUDIO

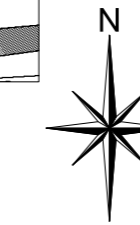


PLANIMETRIA
STATO IN PROGETTO
scala 1:500

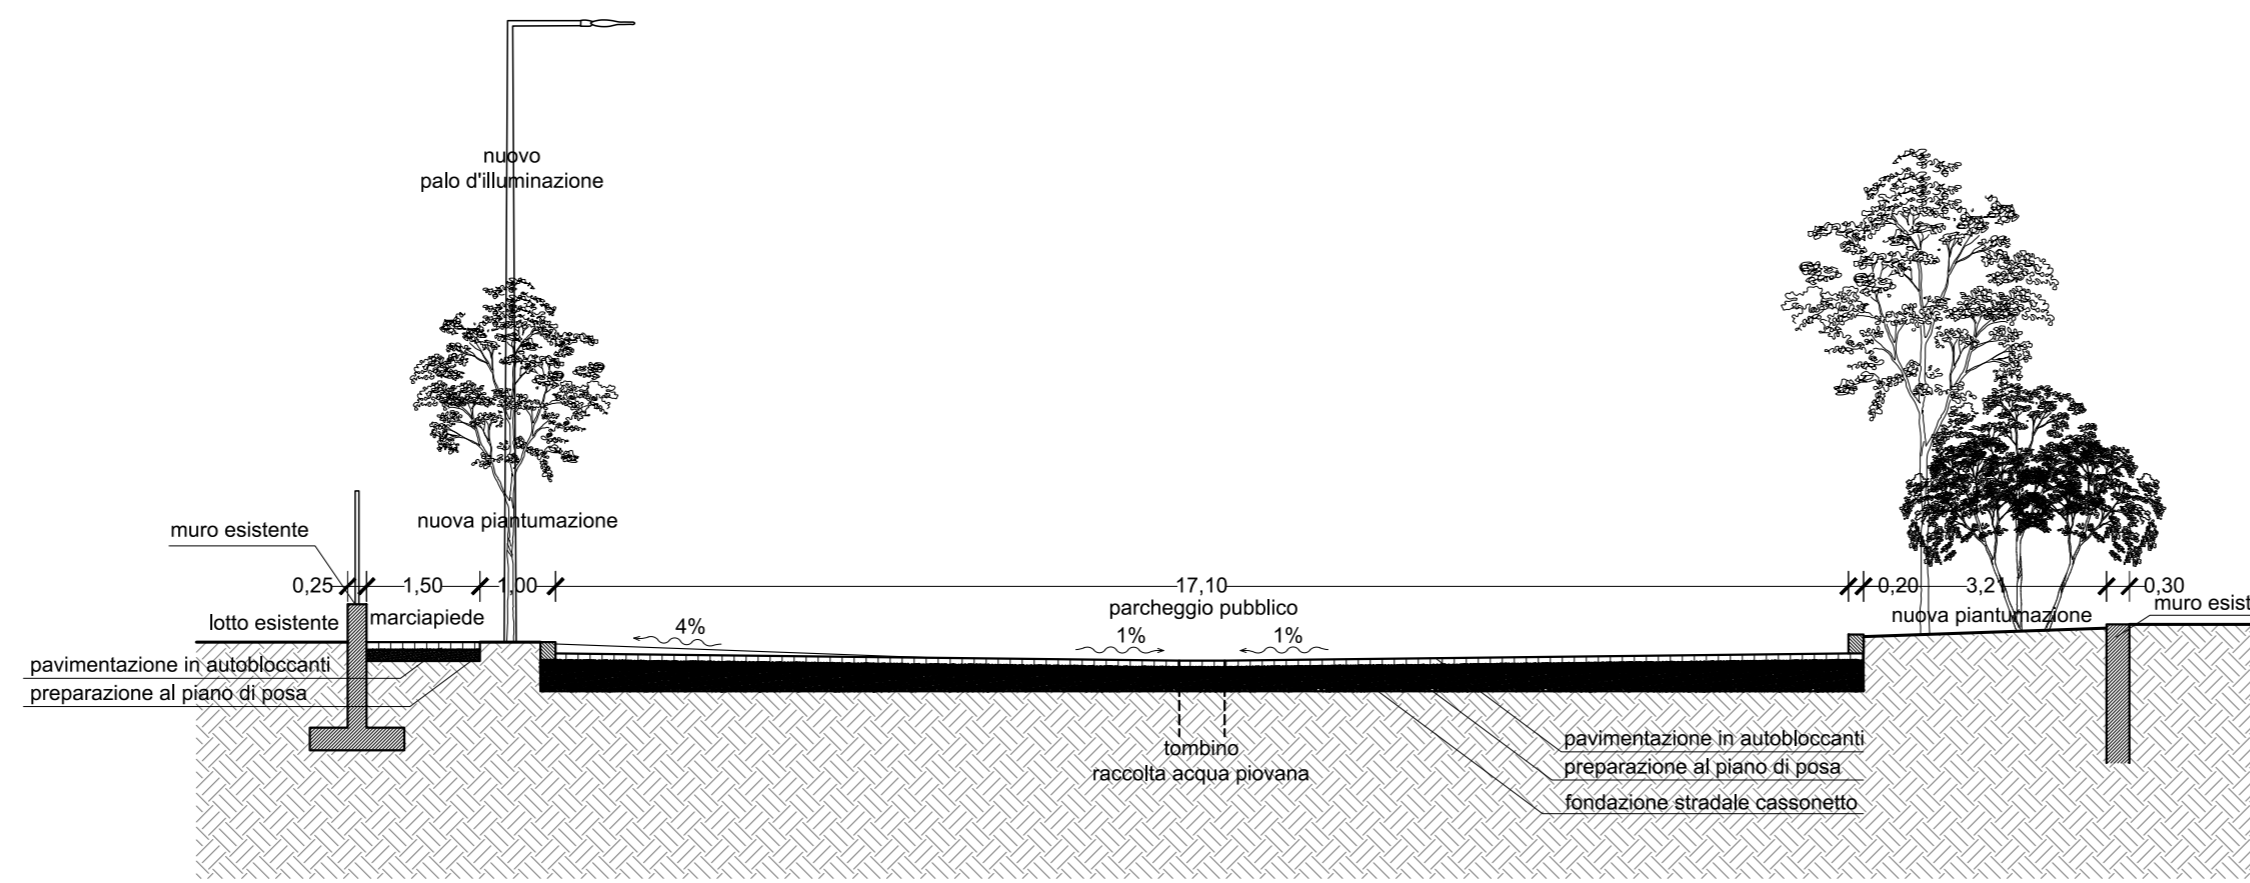


SEZIONE TRASVERSALE - PARCHEGGIO PUBBLICO 1

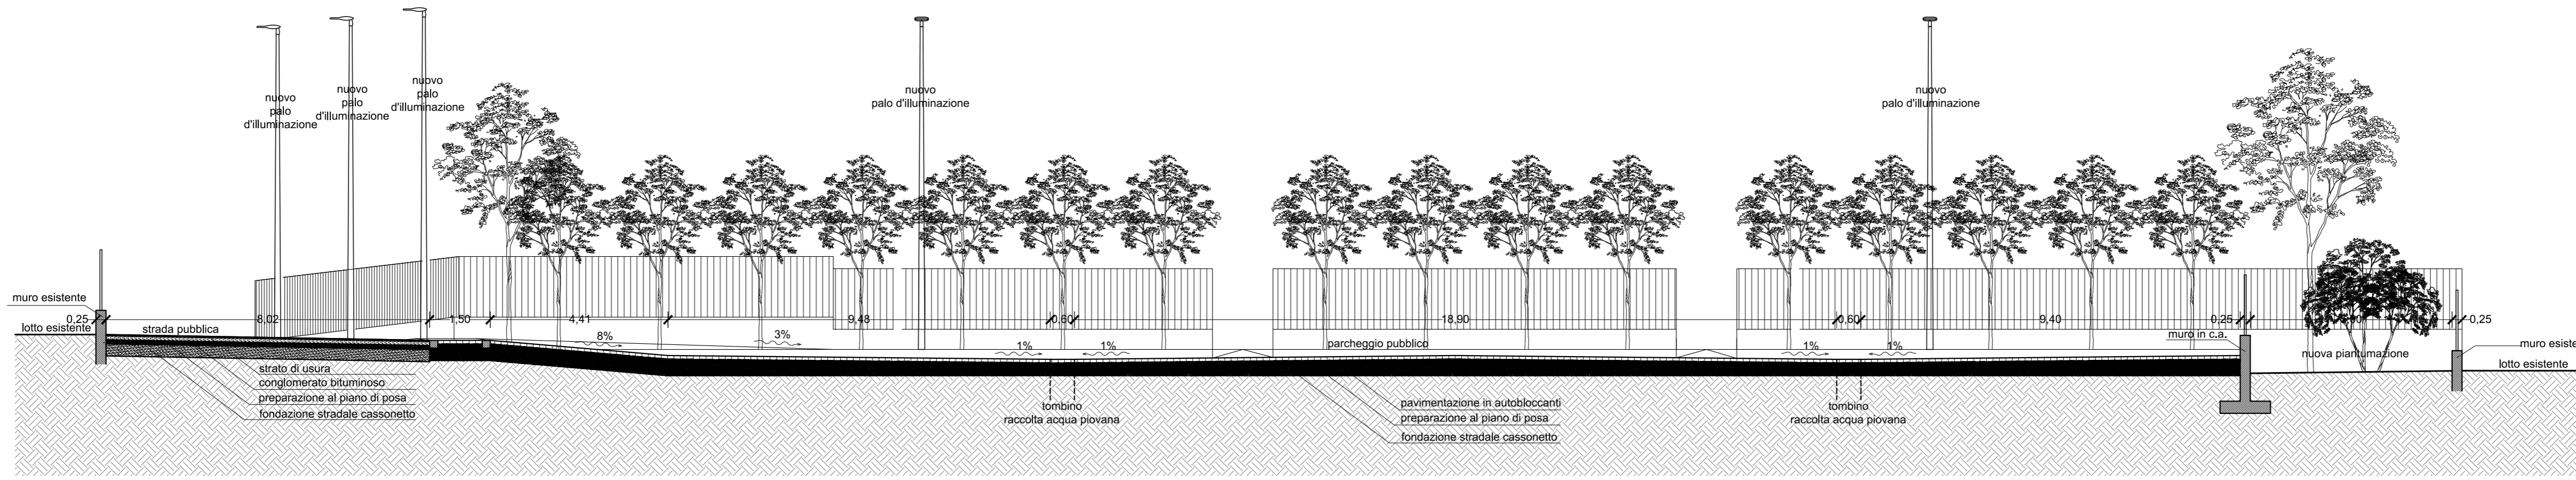

SEZIONE LONGITUDINALE - PARCHEGGIO PUBBLICO 1

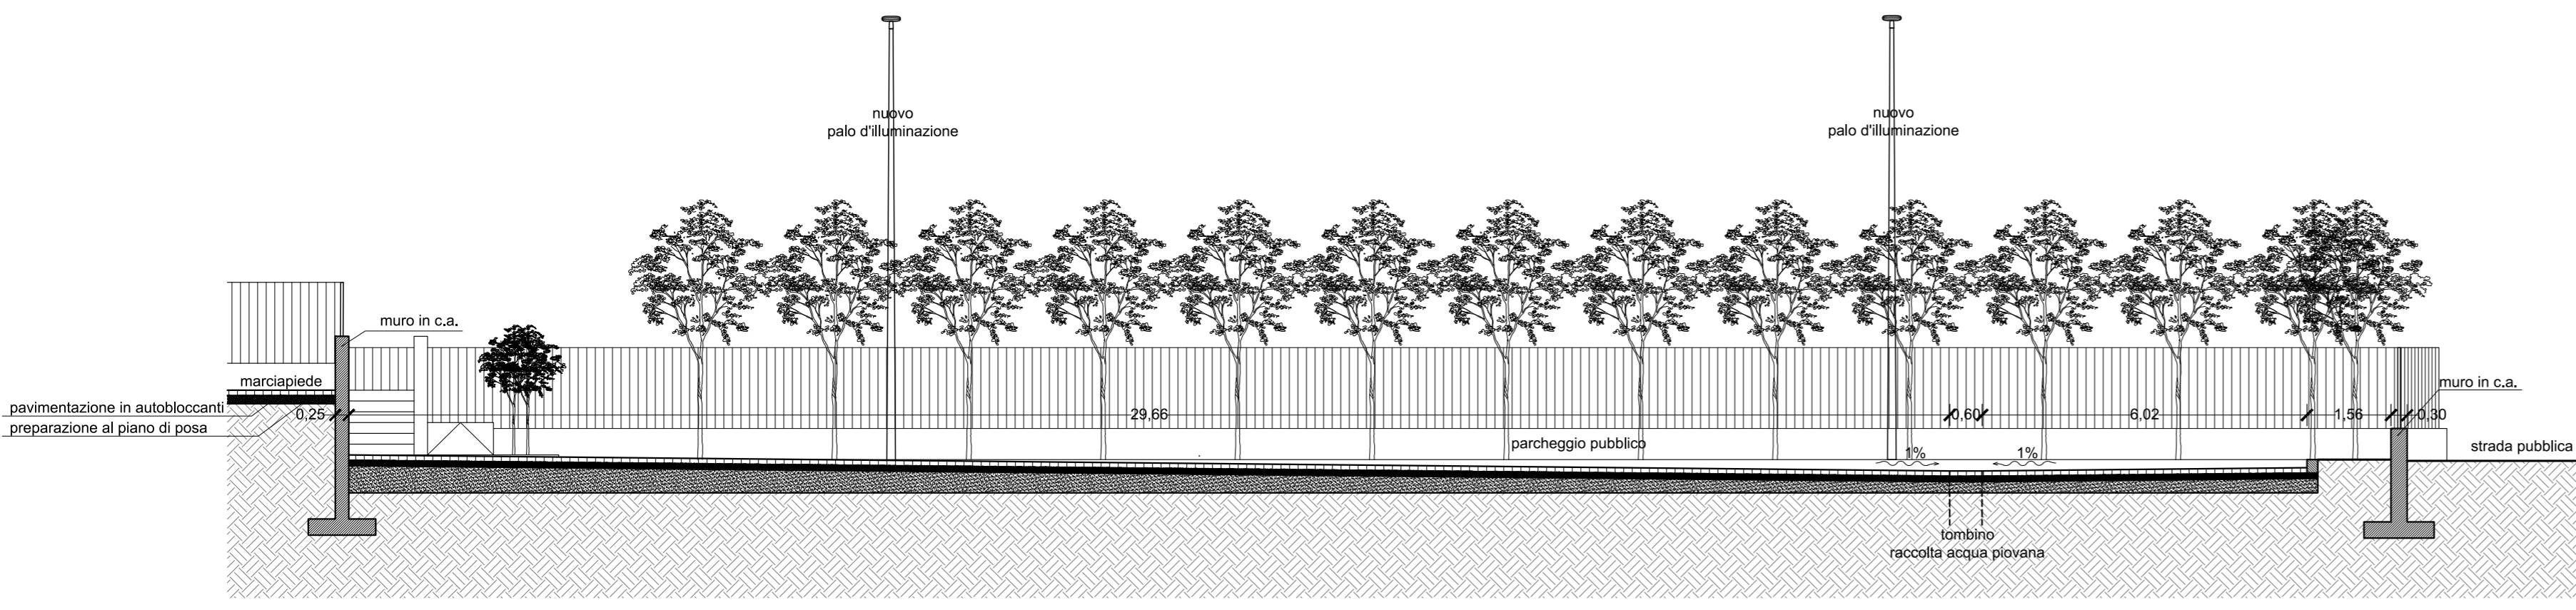

SEZIONE LONGITUDINALE - PARCHEGGIO PUBBLICO 2

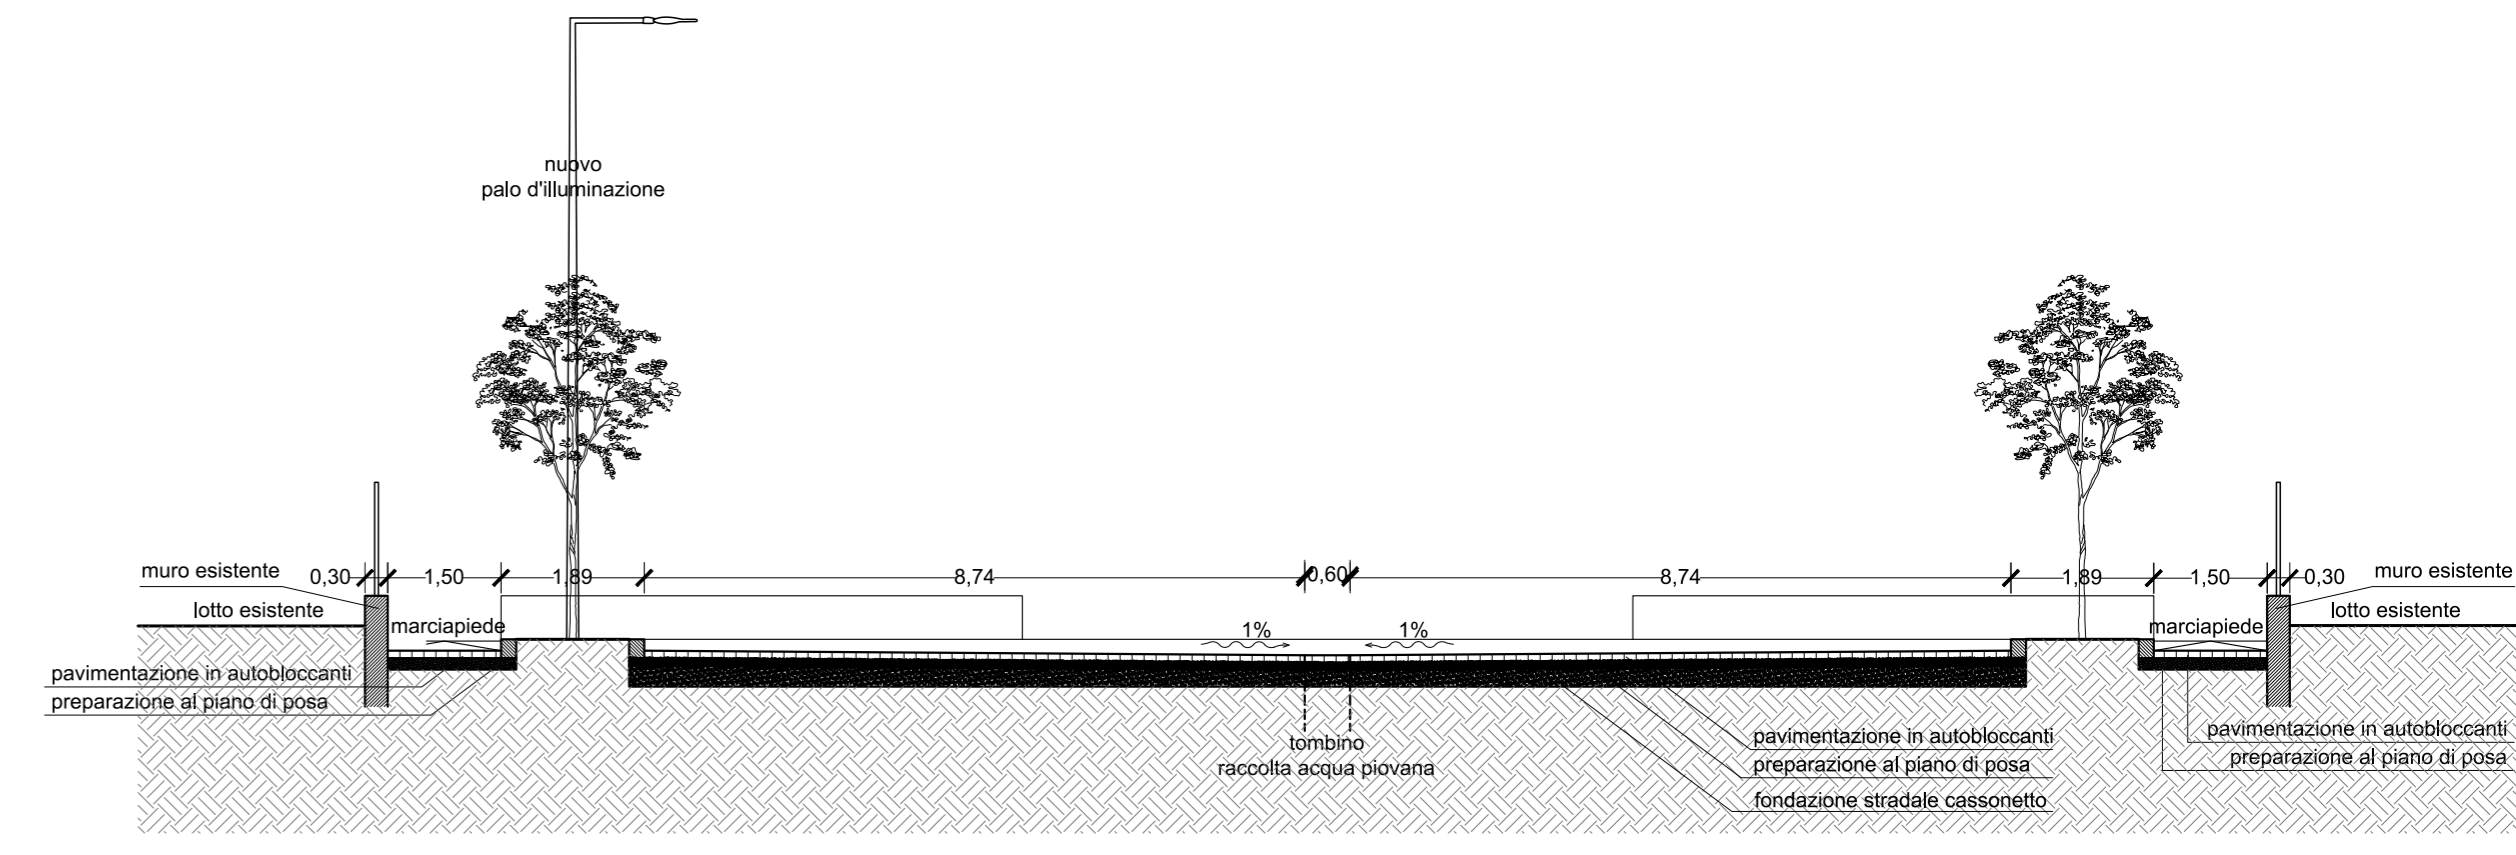

SEZIONE TRASVERSALE - PARCHEGGIO PUBBLICO 2