


ALLEGATO E) PLANIMETRIE E LOTTI

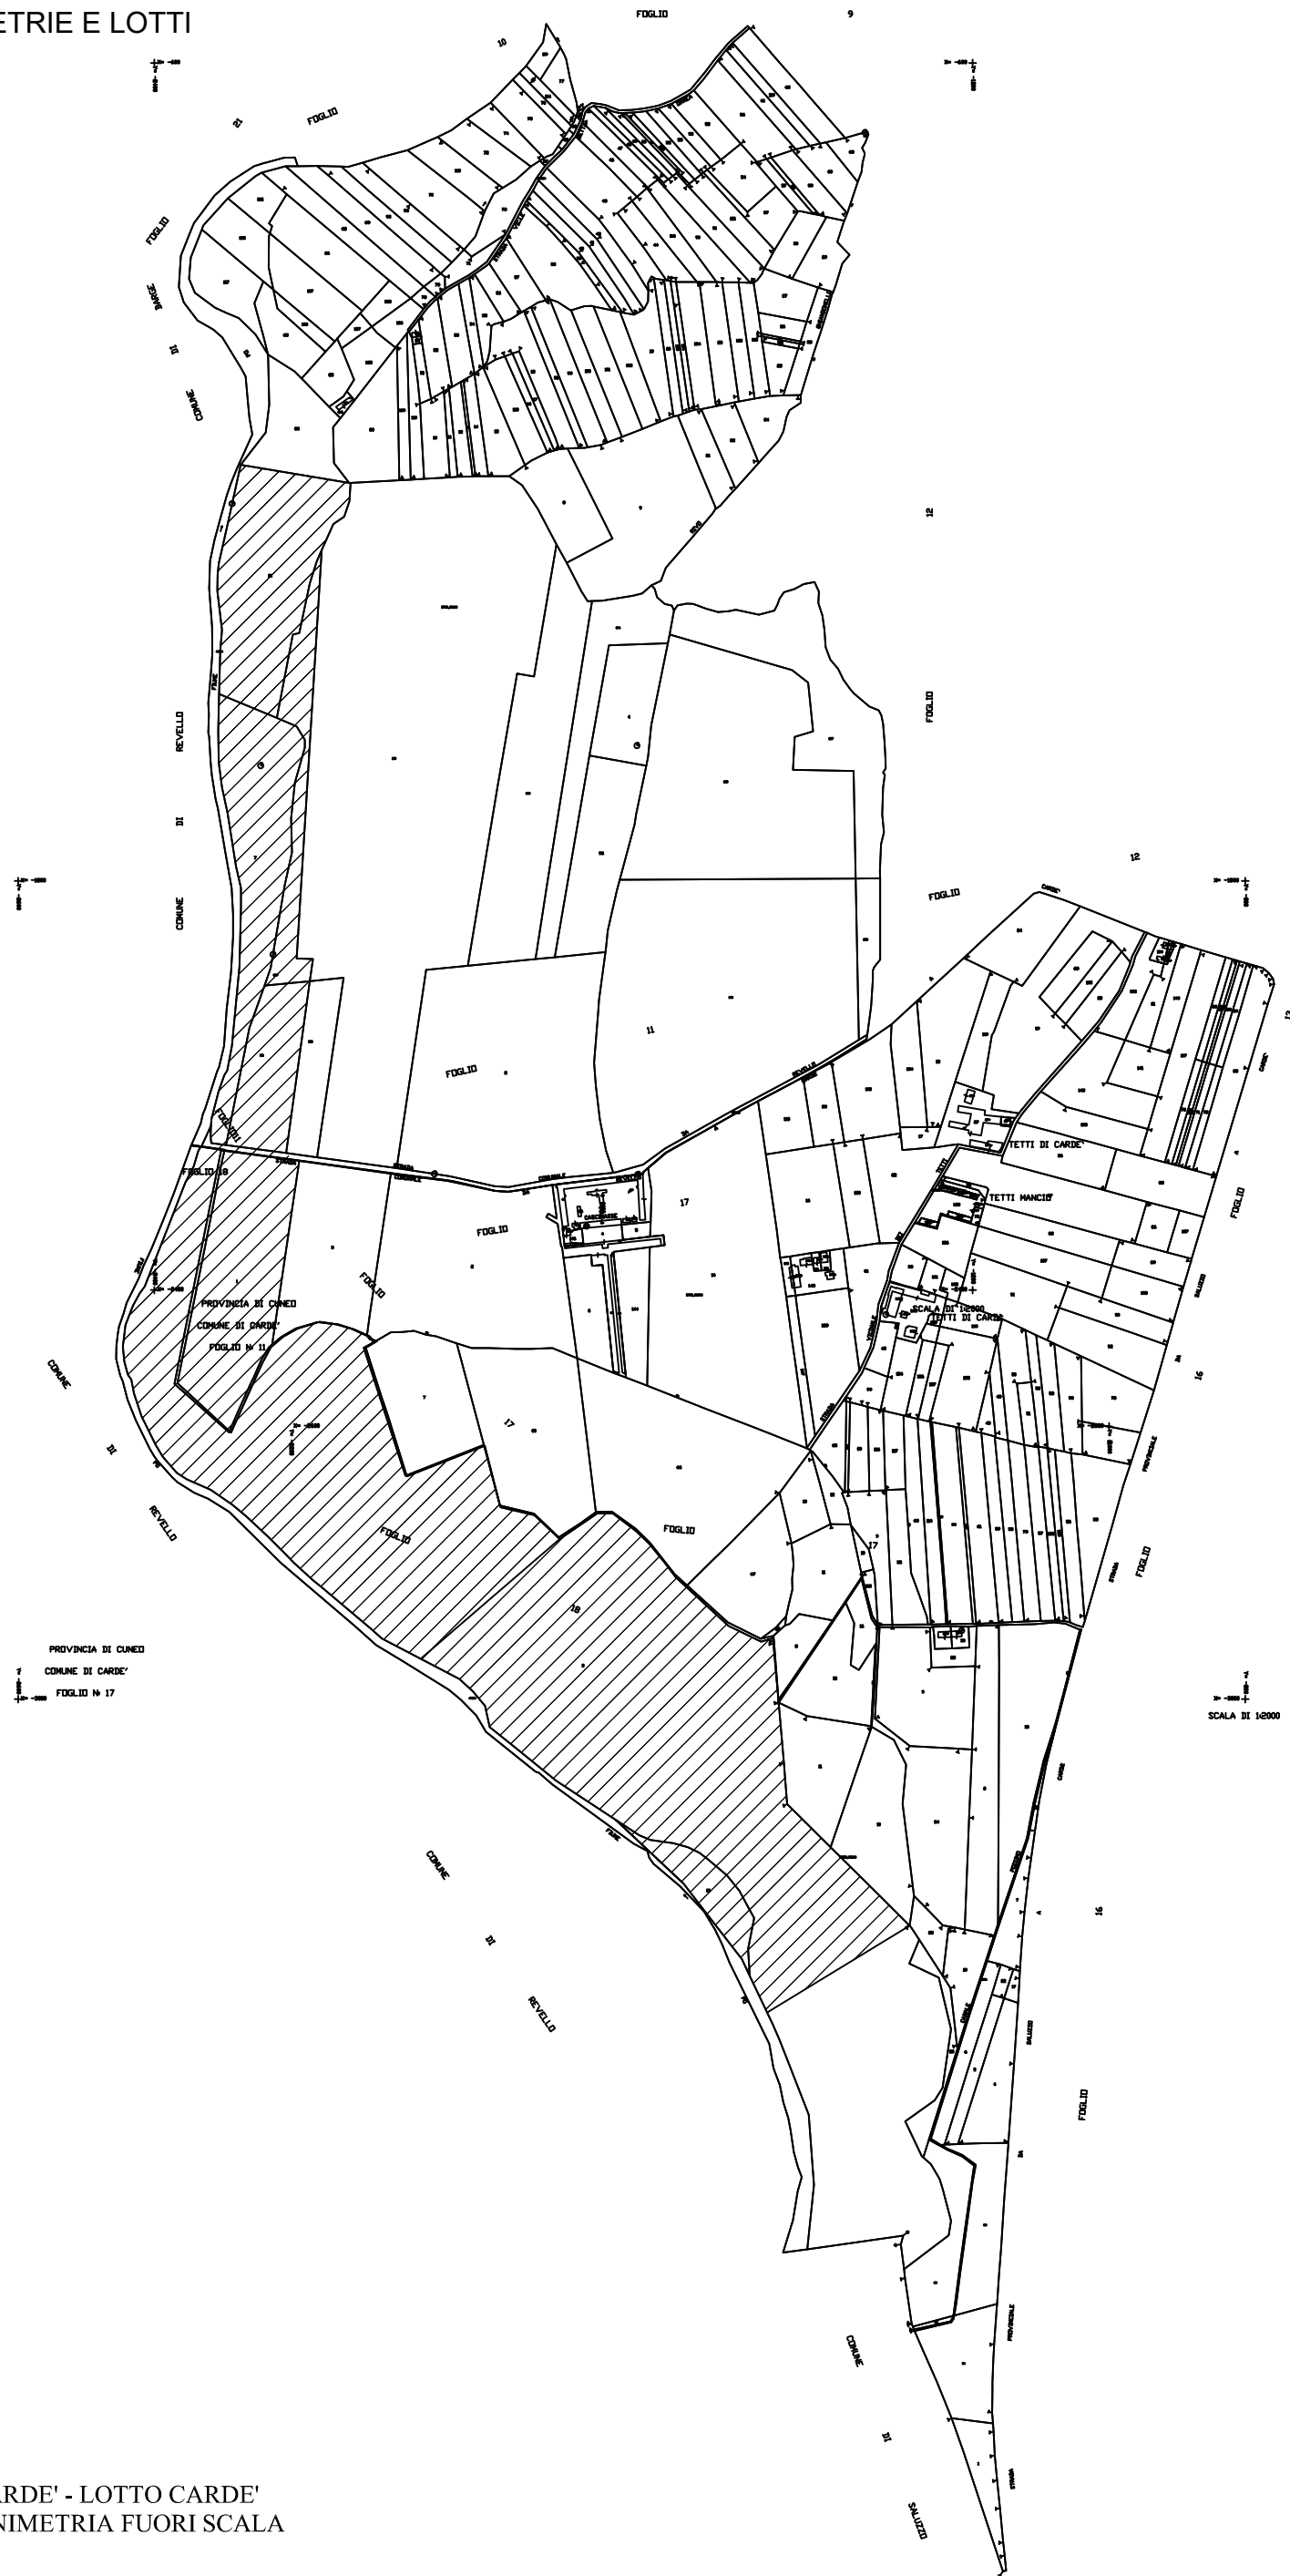

CARDE' - LOTTO CARDE'
PLANIMETRIA FUORI SCALA

PROVINCIA DI CUNEO
COMUNE DI CARDE'
FOGLIO N° 18

SCALA DI 1:2000