

COMMITTENTE:



**COMUNE DI VENASCA**  
Via G. Marconi, 19  
12020 VENASCA (CN)  
tel. 0175 567353 / fax 0175 567006  
E-mail: venasca@cert.ruparpiemonte.it

PROGETTISTI:

**MONGE Arch. Riccardo**  
Via Spielberg, 14 - 12037 SALUZZO (CN)  
tel. 0175.600047 - mongericcardoarchitetto@gmail.com

**STUDIO ARCHITETTI ASSOCIATI**  
**SELLINI Arch. Davide**  
**GILI Arch. Roberto**  
C.so Piemonte, 5 - 12037 SALUZZO (CN)  
tel. 0175.41558 - architettiassociati@studioaa.it

**BERARDENGO Ing. Mario**  
Via Delfino, 8 - Fraz. Attisano - 12022 BUSCA (CN)  
tel. 0171.946503 - marioberardengo@libero.it


REGIONE PIEMONTE      PROVINCIA DI CUNEO  
**COMUNE DI VENASCA**

**PROGETTO  
ESECUTIVO**

*ai sensi dell'art. 23 comma 8  
Decreto legislativo 18 aprile 2016, n. 50*


**LAVORI DI RIQUALIFICAZIONE ENERGETICA  
CASA DI RIPOSO "VILLA MICHELIS-ALLASINA"  
COLLEGATO ALL'INTERVENTO "FESR 2014-2020  
PRIORITA' D'INVESTIMENTO IV.4C OBIETTIVO  
IV.4C.1 BANDO RIDUZIONE DEI CONSUMI  
ENERGETICI**

FILE:	OGGETTO: COMPARAZIONE Sezione A-A Sezione B-B	TAVOLA:  10
REVISIONE: 00	SCALA: 1:100	DATA: LUGLIO 2019

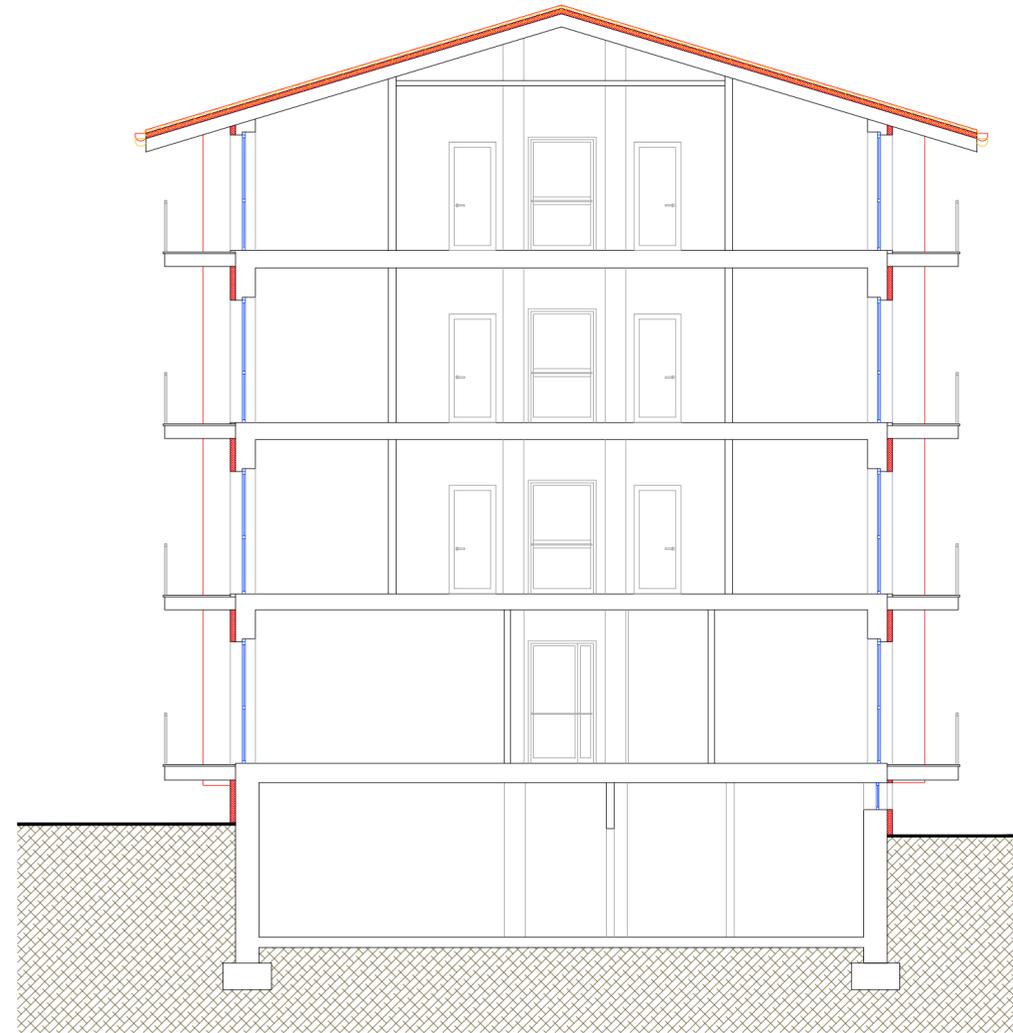

**SEZIONE A-A**

**PANNELLI SOLARI TERMICI**

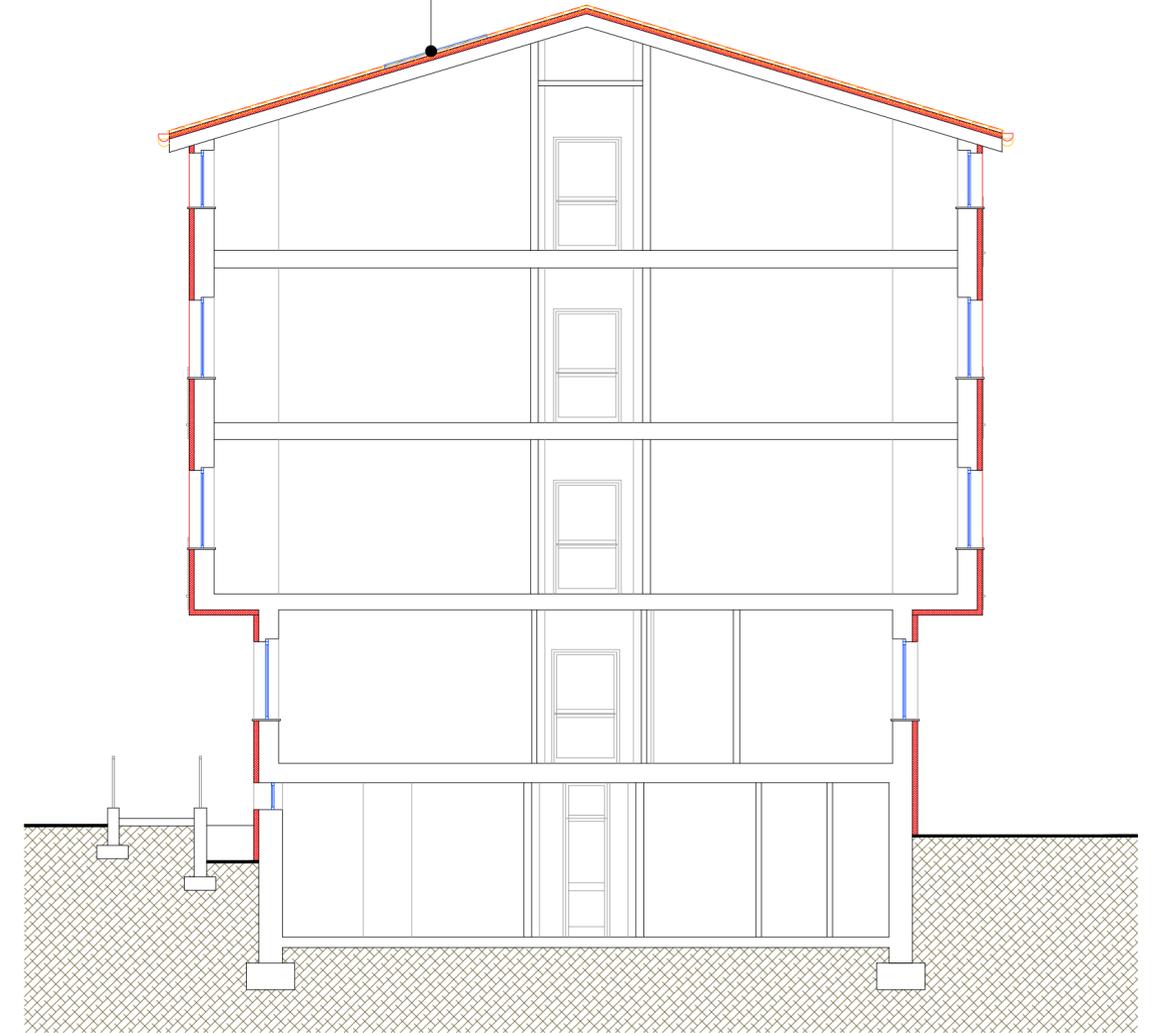

**SEZIONE B-B**



DEMOLIZIONI O RIMOZIONI



NUOVE COSTRUZIONI



DEMOLIZIONI E RICOSTRUZIONI