




PLANIMETRIA GENERALE

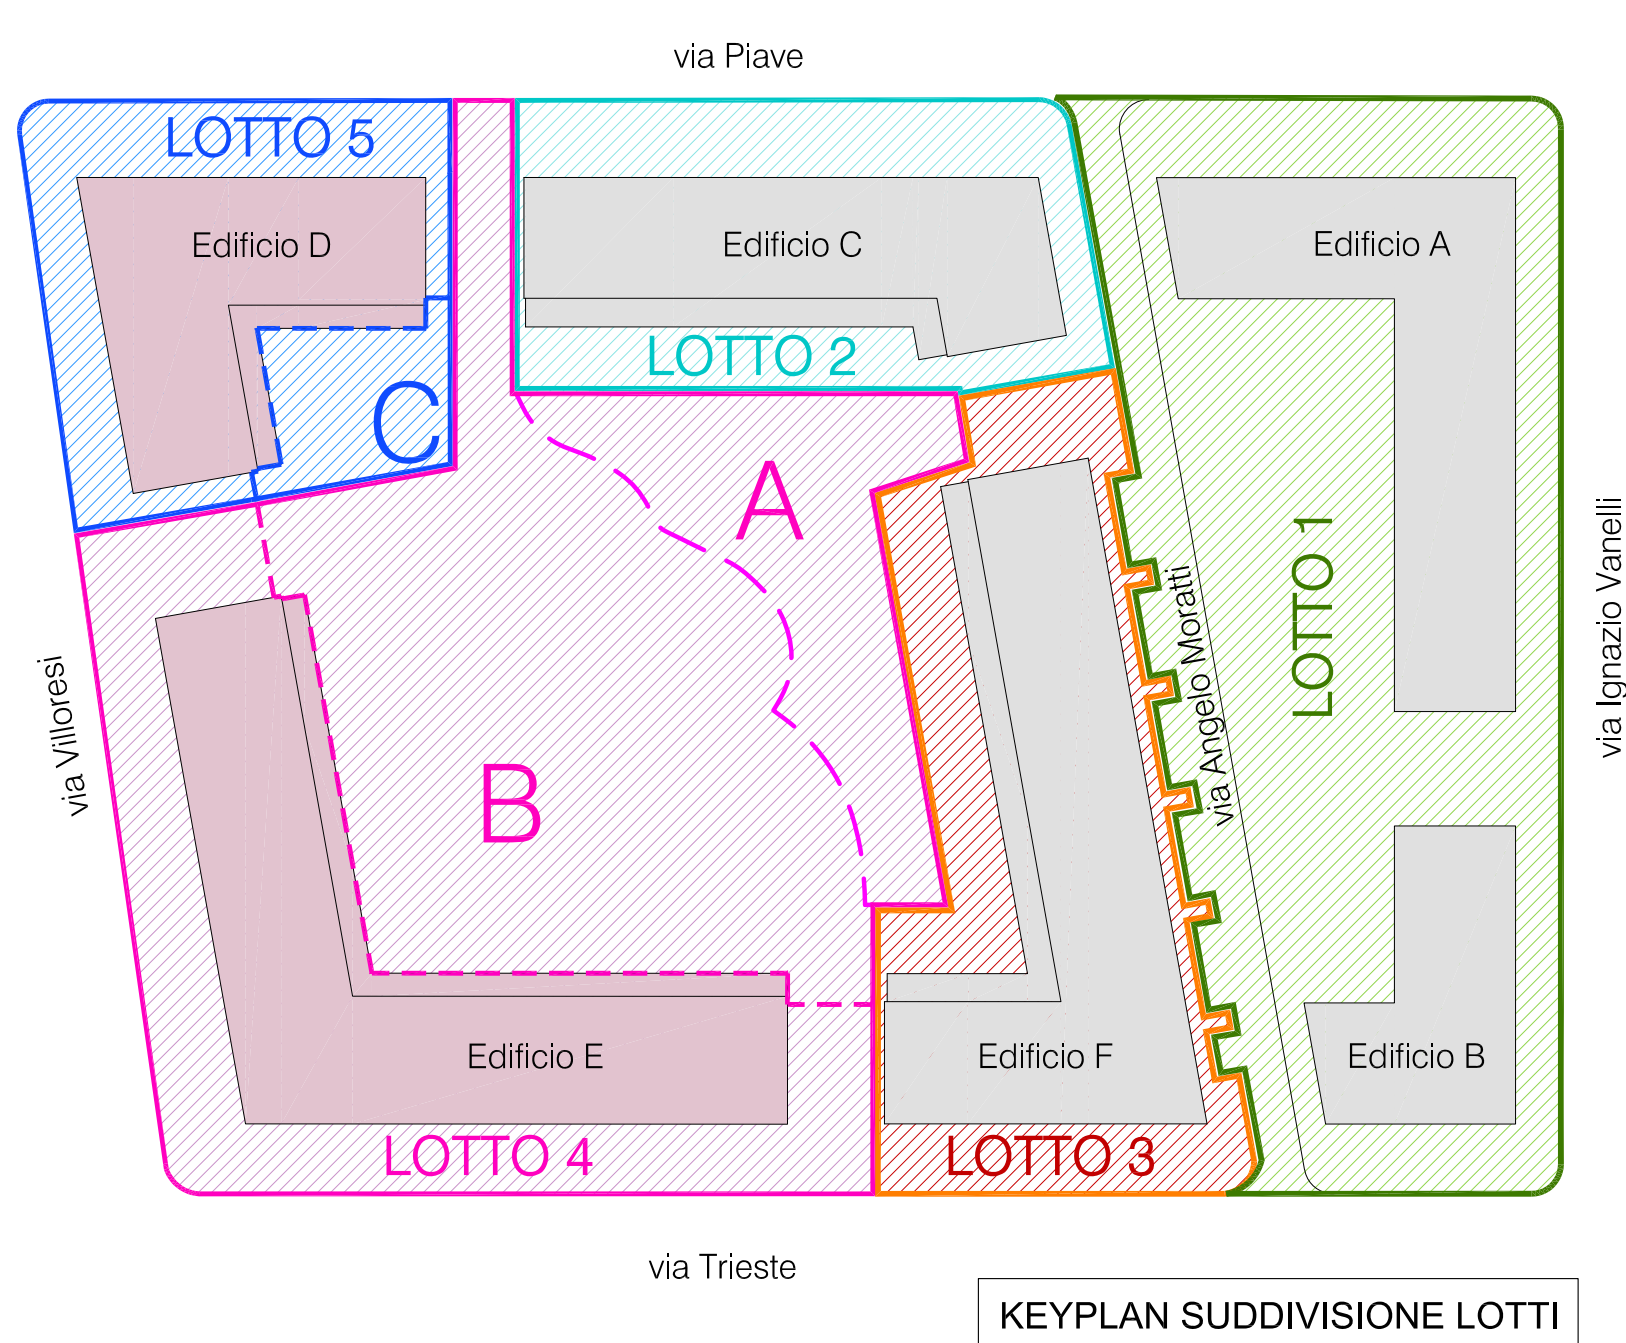

KEYPLAN SUDDIVISIONE LOTTI

LEGENDA:

- D-E: Edifici oggetto di futura realizzazione
- F: Edificio realizzato con Scia in variante del 19.05.2023, PROT. 14420 (Permesso di Costruire N. 10/2020)
- C: Edificio realizzato con Scia in variante del 23.06.2021, PROT. 21514 (permesso di costruire N. 30/2019)
- A-B: Edifici realizzati con permesso di costruire N. 96/2008 del 5 maggio 2008 e successive varianti
- profilo piano interrato
- LOTTO 1 (Edificio A+Edificio B) già realizzato, non oggetto di intervento
- LOTTO 2 (Edificio C) già realizzato, non oggetto di intervento
- LOTTO 3 (Edificio F) già realizzato, non oggetto di intervento
- LOTTO 4 (Edificio E + verde attrezzato "A" + verde attrezzato "B") oggetto di futuro intervento
- LOTTO 5 (Edificio D + verde attrezzato "C") oggetto di futuro intervento
- confine di proprietà
- dettagli (vedere tavola n.4)

CORPI ILLUMINANTI A PROGETTO

- SOLA PREDISPOSIZIONE DI LAMPADA SINGOLA SU PALO CILINDRICO PER ILLUMINAZIONE VERDE ATTREZZATO**
 • 35,5W
- SOLA PREDISPOSIZIONE CORPO ILLUMINANTE** marca FIVEP modello KALOS - 2 CHELE tipo 01KA4C40035CHM3 - ottica Rotosimmetrica RS-01 Led R2 - 525 mA - 35,5W - 4615 lm - 230V (ALTEZZA MONTAGGIO h.3,50 Mt illuminazione verde attrezzato); PALO CILINDRICO h.3,50 Mt (fuori terra) tipo 01PA0113C.
- SOLA PREDISPOSIZIONE DI PROIETTORE SU PICCHETTO PER ILLUMINAZIONE STRADALE**
 • 40W
- SOLA PREDISPOSIZIONE CORPO ILLUMINANTE** marca LOMBARDO modello KIT04 - TAG110 GARDEN tipo LL115029N Composto da Tag110 + Accessorio da giardino. Altezza totale h.: 0,40 Mt
- FORNITURA E POSA DI LAMPADA SINGOLA SU PALO PER ILLUMINAZIONE STRADALE**
 • 40W
- CORPO ILLUMINANTE marca FIVEP modello KAI SMALL tipo 01K11C40031CHM4 - ottica Asimmetrica stradale LA-01 Led R2 - 700 mA - 48w - 7960 lm - 230V (ALTEZZA MONTAGGIO H: 7,00 mt. illuminazione stradale)-PALO CONICO 7,00 mt (fuori terra).

ALBERI VERDE ATTREZZATO

- | | | |
|--------|---------------------|-----|
| nr. 4 | Davidia involucrata | Di |
| nr. 4 | Magnolia Campbell's | MaC |
| nr. 19 | Malus Evereste | Me |
- ALBERI FRONTE STRADA
- | | | |
|--------|--------------|----|
| nr. 17 | Acer Griseum | Ag |
|--------|--------------|----|

ARBUSTI VERDE ATTREZZATO

- | | | |
|--------|---------------------|-----|
| nr. 3 | Magnolia x Wiesneri | MaW |
| nr. 8 | Magnolia Stellata | MaS |
| nr. 15 | Paeonia | Pa |
| nr. 4 | Cornus Sanguinea | Cs |
| nr. 24 | Rosa | Ro |

PROGETTISTA	Dossi Massironi ARCHITETTI ASSOCIATI	20864 - AGRATE B.ZA - MB - VIA VISMARA, 56 tel. - fax: 039/6057468 e-mail: studio@dossimassironi.it	
		DATA	31-01-2024
COMITENTE	DEVERO COSTRUZIONI SPA		
PROGETTO	Nuovo insediamento residenziale Città di Somma Lombarda, Varese Comparto X - via Trieste, via Piave, via Villorresi		
TAVOLA	PLANIMETRIA GENERALE CON IDENTIFICAZIONE DETTAGLI COSTRUTTIVI OPERE DI URBANIZZAZIONE	SCALA	1:200