


- LEGENDA**
- Confine comunale di Somma Lombardo
 - Perimetri zone IC
 - Centri storici
 - Vincoli**
 - Delimitazione centro edificato ex Legge 960/1971
 - Delimitazione centro abitato da Codice della Strada
 - Edifici vincolati ex D.Lgs. 42/2004
 - Vincoli paesistici ex D.Lgs. 42/2004
 - Aree segnalate di interesse archeologico
 - Impianti di telefonia cellulare
 - Fascia di rispetto impianti di telefonia cellulare
Circ. Reg. SICAVAN/09 e 1100 - D.M. 38/198
 - Pozzi ad uso idropotabile
 - Zona di tutela assiale (raggio 10m)
 - Zona di rispetto definita secondo il criterio temporale (sicrona 60 giorni)
(Autorizzazione n. 155 del 18/01/2005)
 - Fascia di rispetto ferroviaria (DPR n°753/1980)
 - Fascia di pertinenza per inquinamento acustico derivante da traffico ferroviario (DPR n°459/1998)
- Fascia A di m. 100
- Fascia B di m. 150
 - Fascia di rispetto omlinare
 - Elettodotti e relative fasce di rispetto
 - Fascia di rispetto fluviale di 150 metri ex D. Lgs. 42/2004 per il Fiume Ticino e il Torrente Strona
 - Vincoli di ineditabilità per incroci boschivi
Validità 10 anni dalla data dell'ordinio
 - Fascia di rispetto depuratore (100m)
 - Fascia di rispetto stradale
 - Aree degradate o dismesse
 - Reticolo Idrico**
 - Reticolo idrico Principale
 - Fiume Ticino
 - Limite esterno Fascia A PAI - rif. 199/1989
 - Limite esterno Fascia B PAI - rif. 199/1989
 - Limite esterno Fascia C PAI - rif. 199/1989
 - Canale Villoresi
 - Canale Industriale
 - Canale Navigazione
 - Torrente Strona
 - Fascia di rispetto laterale di metri 10 ex R.D. 523/1904
 - Reti di competenza diversa**
 - Reti di competenza del Consorzio di irrigazione della Roggia Strona
 - Fascia di rispetto di metri 5 (rif. articolo 14 comma 7 n.d.A. PAI L. 18 Maggio n. 183)
 - Reticolo idrico minore di competenza comunale**
 - Corso d'acqua individuato
 - Fascia di rispetto laterale di metri 10
 - ZONA FRANA** (evento iniziato il 02/05/2012)
 - Parco regionale della Valle del Ticino - DGR 5983/2001
 - Parco naturale della Valle del Ticino - DCR 919/2003
 - Aree protette**
 - SIC - Siti di Interesse Comunitario codice IT2010010 Brughera del Vignone
 - SIC - Siti di Interesse Comunitario codice IT2010011 Paludi di Asnago
 - SIC - Siti di Interesse Comunitario codice IT2010012 Brughera del Desso
 - SIC - Siti di Interesse Comunitario codice IT2010013 Ansa di Castelnovate
 - ZPS - Boschi del Ticino - IT2080301
 - VINCOLI AEROPORTUALI**
 - Articolo 757 del Codice di Navigazione
Delimitazione delle zone soggette a limitazioni
 - Zona di tutela A
 - Zona di tutela B
 - Zona di tutela C
 - Zona di tutela D
 - Articolo 716 del Codice di Navigazione
Valutazione di rischio delle attività aeronautiche
 - 1 x 10⁻⁴
 - 1 x 10⁻⁵
 - 1 x 10⁻⁶
 - 1 x 10⁻⁷
 - Articolo 716 del Codice di Navigazione
Inquinamento acustico
 - Zona A
 - Zona B
 - Zona C
 - Progetto della Ferrovia di collegamento Terminal 1 e Terminal 2
 - Fascia di rispetto Ferrovia di collegamento Terminal 1 e Terminal 2
 - Sedime aeroportuale di Malpensa

 **COMUNE DI SOMMA LOMBARDO**
(Provincia di Varese)

PIANO DI GOVERNO DEL TERRITORIO
ai sensi della Legge Regionale per il Governo del Territorio del 11/03/2005 n°12

DOCUMENTO DI PIANO

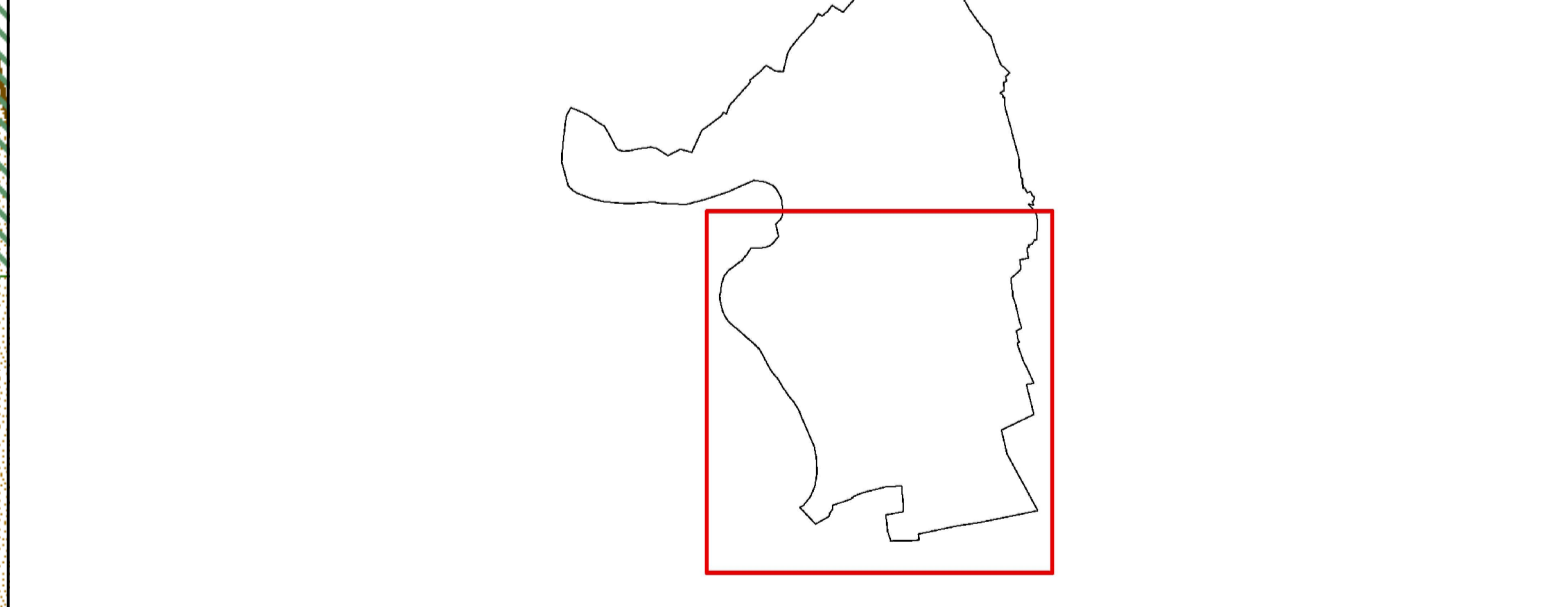

MODIFICATA A SEGUITO DELLE CONTRODEDUZIONI

Oggetto: CARTA DEI VINCOLI

Progettisti incaricati Emilio Cremonesi Massimo Giuliani Riccardo Papa	Sindaco Guido Colombo	Assessore alla Pianificazione Territoriale Alberto Billardo
Collaboratori Roberto Armagnoni Vera Bartoglio Marco Cavallotti Andrea Frigoli Rosario Verardi Marisa Zuzano	Valutazione Ambientale Strategica Maria Laura Floris Annabella Martegani Alfredo Martegani	Responsabile Settore Urbanistica Stefania Quartieri
	Valutazione d'Incidenza su SIC e ZPS QPAIA s.r.l.	

Scale: 1:5.000 Data: Luglio 2013 Allegato: **A.21.2**