


- LEGENDA**
- CARATTERI COSTITUTIVI DEL TERRITORIO**
- Tessuto urbano consolidato - TUC
 - Nucleo storico
 - Zone prevalentemente residenziali
 - Zone prevalentemente industriali
 - Zone V1 - Aree verdi da preservare
 - Zone V2 - Aree verdi di protezione ero di arredo stradale
 - Aree agricole
 - Specchi e corsi d'acqua
- AMBITO TERRITORIALE ESTRATTIVO: ATE g**
(riferimento al Piano Cave)
- E area estrattiva (sabbia e ghiaia) - C19
 - 03g giacimento sfruttabile
 - S2 area per le strutture di servizio (servizi, piste, piazzali)
 - T1 area di rispetto (giacimento)
 - T2 area di rispetto
 - Rg3 cava di recupero - Cava Porto Torre - C17 (riferimento al Piano Cave)
- PTCP PARCO LOMBARDO DELLA VALLE DEL TICINO**
(Pianificazione di riferimento: zona A, B1, B2, B3, C1 - D.C.R. 919/2003; ZONE C2, G1, G2, H e IC G.R. 998/2001)
- Confine del Parco Regionale - DGR 9983/2001
 - Zone G2 - Zone agricole e forestali a prevalente interesse paesaggistico
 - Zone G1 - Zone di pianura asciutta a prevalente vocazione forestale
 - Aree D1 - Aree già utilizzate a scopo socio - ricreativo
 - Aree D2 - Aree già utilizzate a scopo turistico - sportivo
 - Aree R - Aree degradate da recuperare
 - Perimetro Zone IC - zone di iniziativa comunale orientata
 - Perimetro aeroportuale della Malpensa
 - Zone ZB - Zone naturalistiche parziali zoologiche - biogenetiche
 - Beni di rilevante interesse naturalistico
 - Parco naturale - DCR 919/2003
 - Zone B2 - Zone naturalistiche di interesse botanico forestale
 - Zone B3 - Zone di rispetto delle zone naturalistiche perfluviiali
 - Zone C1 - Zone agricole e forestali a prevalente interesse faunistico
 - F aree di divagazione fluviale
- Reti Natura 2000**
- ZONA ZPS - IT 2088001 "Boschi del Ticino"
 - ZONA SIC 1 - IT2010010 Brughera del Vignone, 2 - IT2010011 Paludi di Anaggio
 - ZONA SIC 2 - IT2010012 Brughera del Dosso, 4 - IT2010013 Aree di Castelvetro
- AMBITI DISCIPLINATI DAL PIANO DEI SERVIZI**
- Servizi esistenti
 - Servizi di progetto
- AMBITI DISCIPLINATI DAL DOCUMENTO DI PIANO**
- AREE DI TRASFORMAZIONE PUBBLICHE**
- Servizi Strategici
- Parco urbano del Belvedere
- Connessioni**
- Tracciato principale fra centro e parco
 - Strada fronte parco allestita con pista ciclabile su due lati, aree pedonali, giardini e piazze di quartiere
 - Tracciato fra Somma e Case Nuove da potenziare
- Circoscrizioni previste**
- Tracciato tangenziale prevista nel P.T.C.P. e fasce di rispetto
 - Tracciato tangenziale prevista nella variante 2009 e fasce di rispetto
- AREE DI TRASFORMAZIONE PRIVATE**
- Nuove aree di trasformazione (non previste dal precedente PRG)
 - Piani Esecutivi già previsti nel precedente PRG con modifiche normative o dei perimetri
- CLASSI DI FATTIBILITA' GEOLOGICHE**
- CLASSE 1 - Fattibilità senza particolari limitazioni
 - CLASSE 2 - Fattibilità con modeste limitazioni
 - CLASSE 3 - Fattibilità con consistenti limitazioni
 - CLASSE 4 - Fattibilità con gravi limitazioni
- VINCOLI AEROPORTUALI**
Articolo 707 del Codice di Navigazione
Determinazione delle zone soggette a limitazioni
- Zona di tutela A
 - Zona di tutela B
 - Zona di tutela C
 - Zona di tutela D
- Articolo 716 del Codice di Navigazione**
Valutazione di rischio delle attività aeronautiche
- 1 x 10⁻¹
 - 1 x 10⁻²
 - 1 x 10⁻³
- Articolo 716 del Codice di Navigazione**
Inquinamento acustico
- Zona A
 - Zona B
 - Zona C
- VINCOLI**
- Edificio vincolato ex D.Lgs. 42/2004
 - Vincoli paesistici ex D.Lgs. 42/2004
 - Aree segretate di interesse archeologico
 - Impianti di telefonia cellulare
 - Fascia di rispetto impianti di telefonia cellulare
 - Cors. Risa 250/240/240 e 1100 - D.M. 381/98
 - Pozzi ad uso idropotabile
 - Zona di tutela assoluta (raggio 10m)
 - Zona di rispetto definita secondo il criterio temporale (isocrona 60 giorni) (Autorizzazione n. 155 del 16/01/2005)
 - Fascia di rispetto ferroviaria (DPR n°753/1980)
 - Fascia di pertinenza per inquinamento acustico derivante da traffico ferroviario (DPR n°458/1998)
 - Fascia A di m. 100
 - Fascia B di m. 150
 - Fascia di rispetto cimiteriale
 - Elettodotti e relative fasce di rispetto
 - Fascia di rispetto fluviale di 150 metri ex D. Lgs. 42/2004 per il Fiume Ticino e il Torrente Sirona
 - Vincoli di in edificabilità per incendi boschivi
 - Validità 10 anni dalla data dell'incendio
 - Fascia di rispetto depuratore (100m)
 - Fascia di rispetto stradale
 - Fascia di rispetto laterale di metri 5 e 10
 - Progetto della Ferrovia di collegamento Terminal 1 e Terminal 2
 - Confine comunale

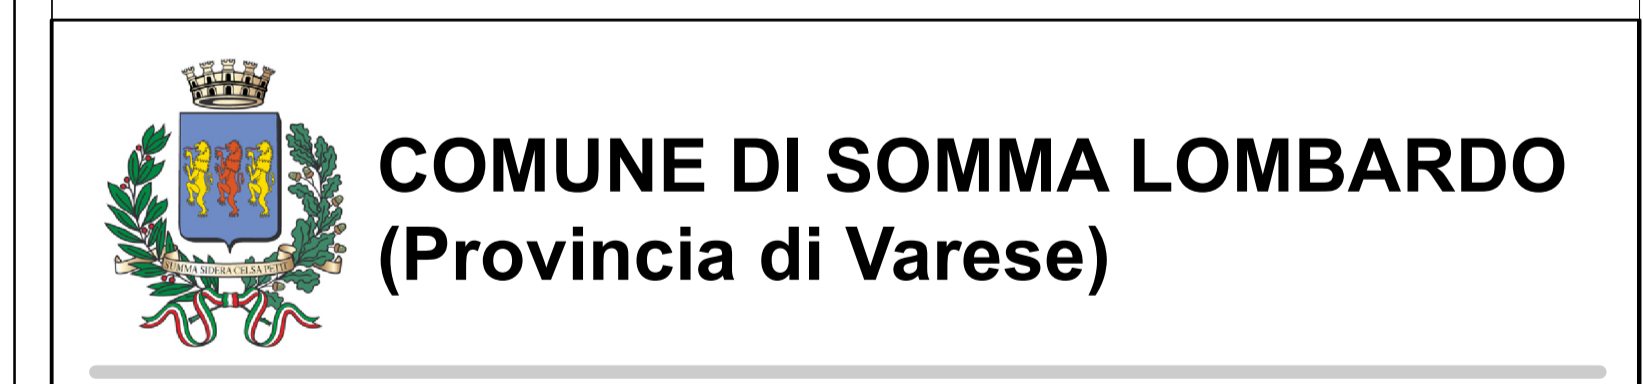

PIANO DI GOVERNO DEL TERRITORIO
ai sensi della Legge Regionale per il Governo del Territorio del 11/03/2005 n°12

DOCUMENTO DI PIANO

MODIFICATA A SEGUITO DELLE CONTRODEDUZIONI

Oggetto: SINTESI DELLE PREVISIONI

Progettisti incaricati Massimo Giuliani Emilio Cremona Riccardo Papa	Sindaco Guido Colombo Studio geologico, idrogeologico e P.U. G.G.S. GEDA s.r.l.	Assessore alla Pianificazione Territoriale Alberto Bissardo
Collaboratori Roberto Almagiorni Vera Bertoglio Marco Cavallotti Andrea Frigoli Rosaria Vezzardi Mireia Zuzzaro	Valutazione Ambientale Strategica Maria Laura Fiora Annabella Martegani Alfredo Martegani Valutazione d'incidenza su SIC e ZPS GRAIA s.r.l.	Responsabile Settore Urbanistica Stefania Quartieri