



Carta stradale (non in scala) con individuazione dell'area di intervento della proposta di piano attuativo in variante al PGT vigente e alla sua variante parziale

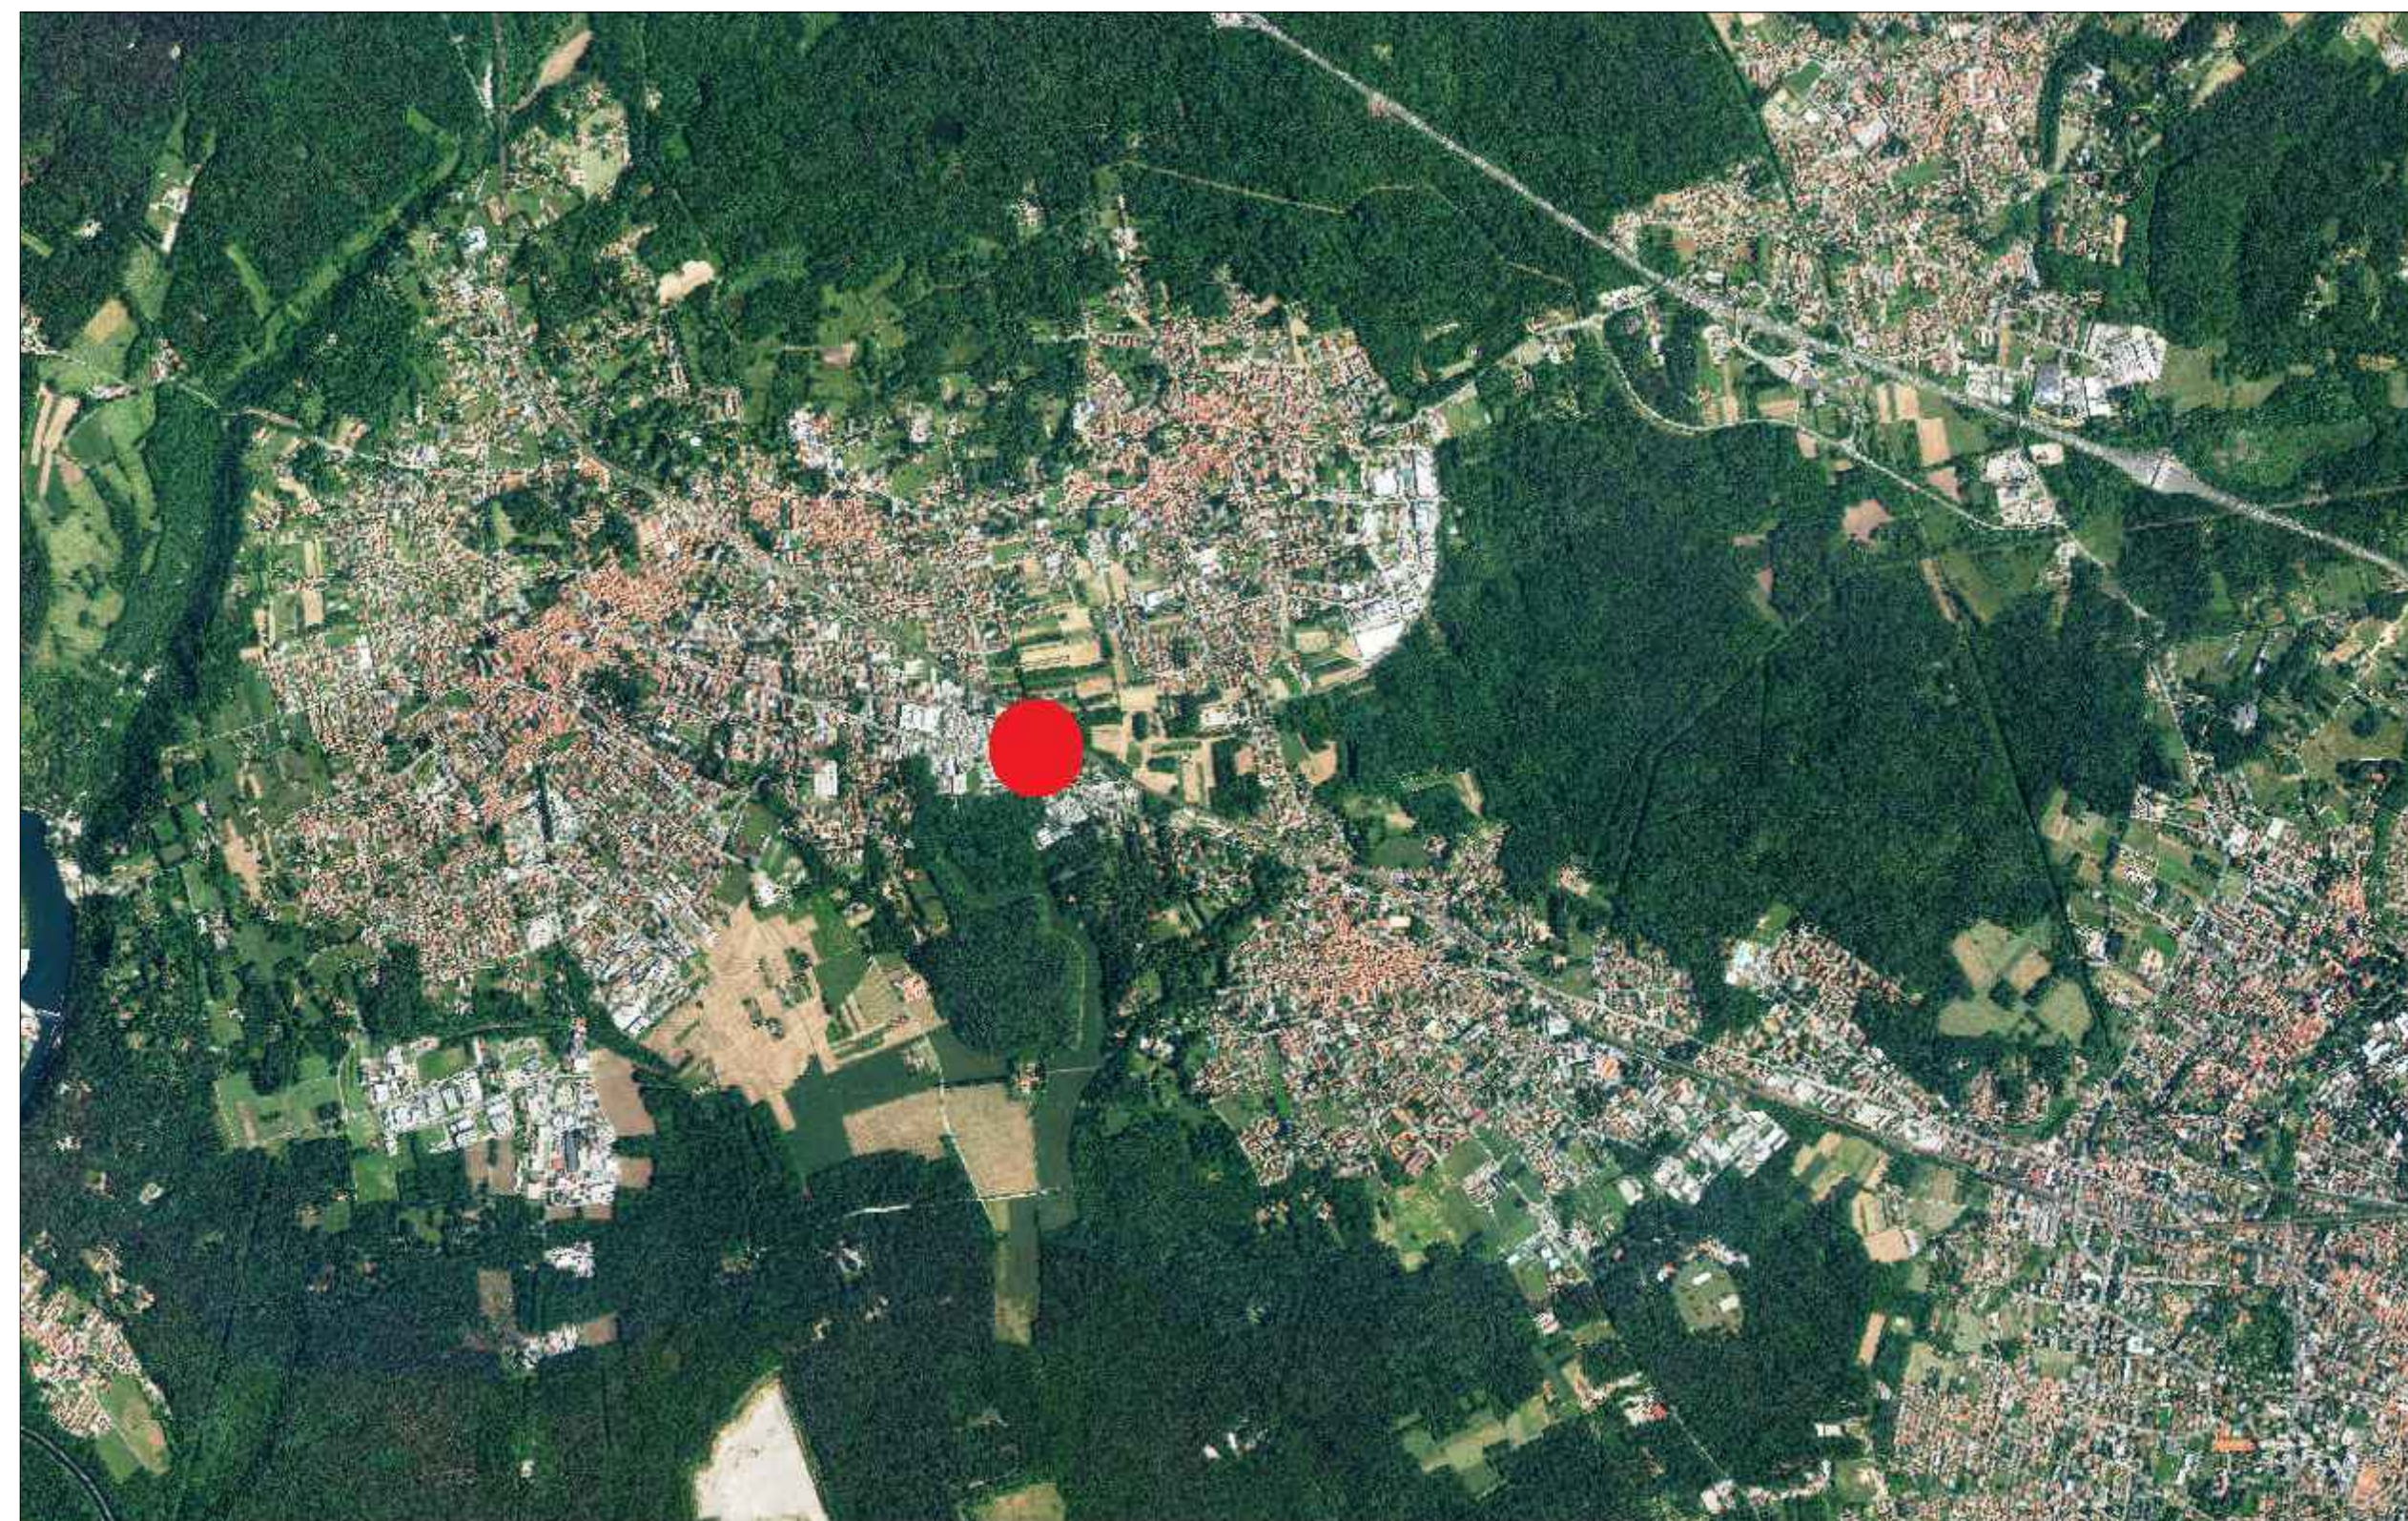

Ortofoto (non in scala) con individuazione dell'area di intervento della proposta di piano attuativo in variante al PGT vigente e alla sua variante parziale

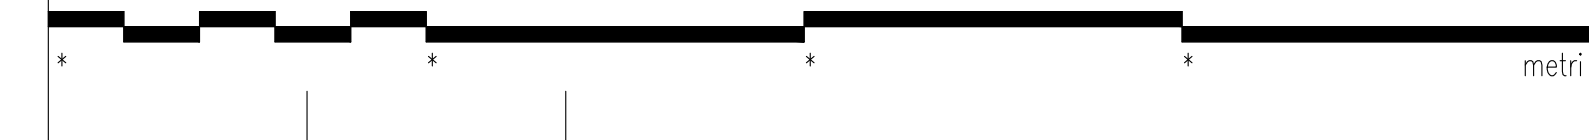

numero revisione	data revisione	titolo revisione
2	Novembre 2020	Aggiornamento a seguito di Parere Motivato VAS prot. 0034888/GB - del 23/11/2020
1	Dicembre 2019	Aggiornamento a seguito di Autorizzazione Paesaggistica n° 54/2019

proprietari		
<b>Jametti A. &amp; C. s.r.l.</b> Via Albania, 60 21019 - Somma Lombardo	<b>AIKODE s.r.l.</b> Via Mascheroni, 5 20123 - Milano	<b>BRENNERO s.r.l.</b> Via Turati, 28 20121 - Milano

proponente	
<b>Somma Lombardo Real Estate s.r.l.</b>	

soggetti attuatori	
<b>Somma Lombardo Real Estate s.r.l. - LIDL Italiana s.r.l.</b>	

progettista  <b>arch. GUIDO PIETRO COLOMBO</b> via milano 15, somma lombardo, varese ufficio (mobile): 342/6412668 E-mail: info@guidocolombo.eu E-mail pec: guido.colombo@archiworldpec.it	collaborazione <b>ERICA GREGUOLDO</b>  <b>G.B. &amp; PARTNERS S.r.l.</b> PROGETTI E SERVIZI IMMOBILIARI <small>Società unipersonale            via Varese, 37 - 20145 Codogno (LO)            tel.: 0377-436599-34491            fax: 0377-436654            email: ericagreguoldo@gbpartners.it            ericagreguoldo@gbpartners.it            ericagreguoldo@gbpartners.it            ericagreguoldo@gbpartners.it            web site: www.gbpartners.it            P.A. n° 1000/2019 - C.F. 02964150962 - C.S. € 10.000,00 i.l.</small>
--	---

progetto  
**PIANO ATTUATIVO N. 07/2019 IN VARIANTE AL PGT IN VIA ALBANIA**  
 Ambito di trasformazione AC3\_Permesso di costruire D2\_Fabbricato esistente D1  
 Jametti A. & C.: mappali 4007 (fabbricato), 4008, 4009, 1169, 1168, 1167, 4264, 2583 e 18673  
 Aikode: mappale 18672  
 Brennero: mappali 4005, 763, 2296, 2431 e 1166  
 Sezione censuaria ME - foglio 906

titolo del disegno  
**INQUADRAMENTO TERRITORIALE**  
 Carta stradale e Ortofoto

data	scala disegno	tavola	di	disciplina	numero	file
FEBBRAIO 2021	*	00	45	L	00_V2	P.A. VIA ALBANIA