

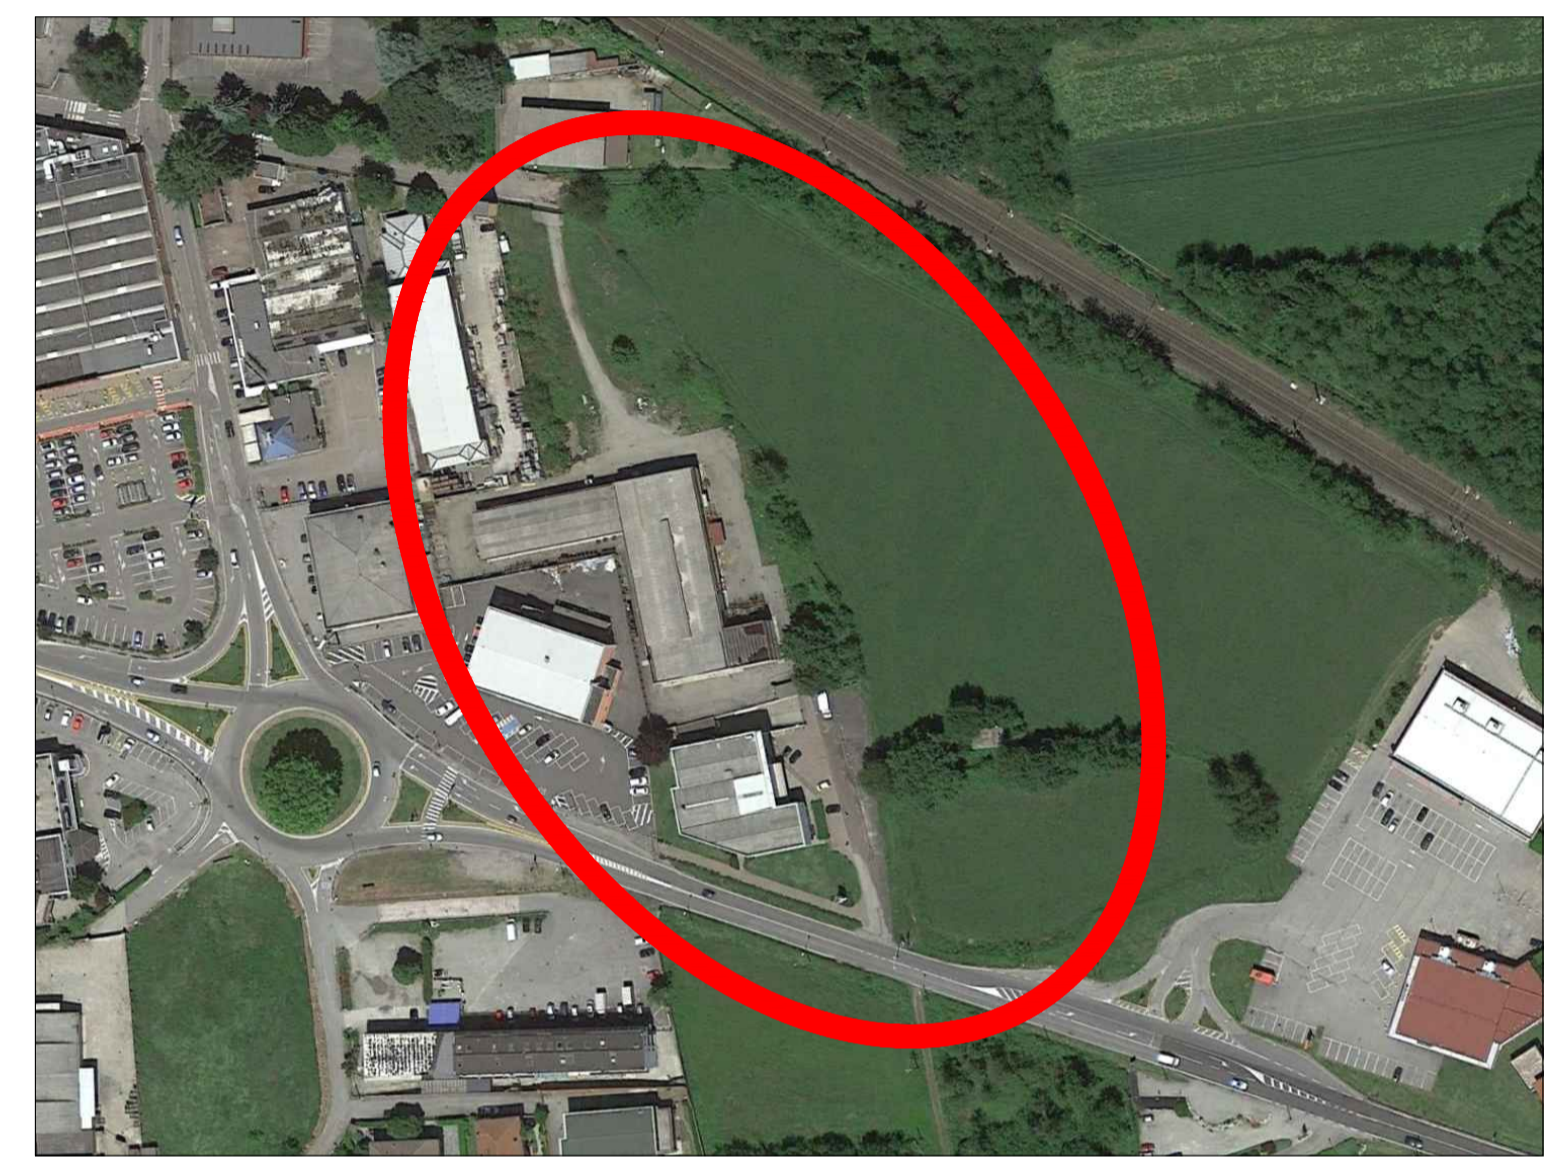


Individuazione della superficie territoriale nell'ambito della definizione di Piano Attuativo unitario  
Ambito di trasformazione AC3\_Permesso di costruire D2\_Fabbricato esistente D1. Superficie territoriale


Totale sup. Territoriale mq 19.555,00

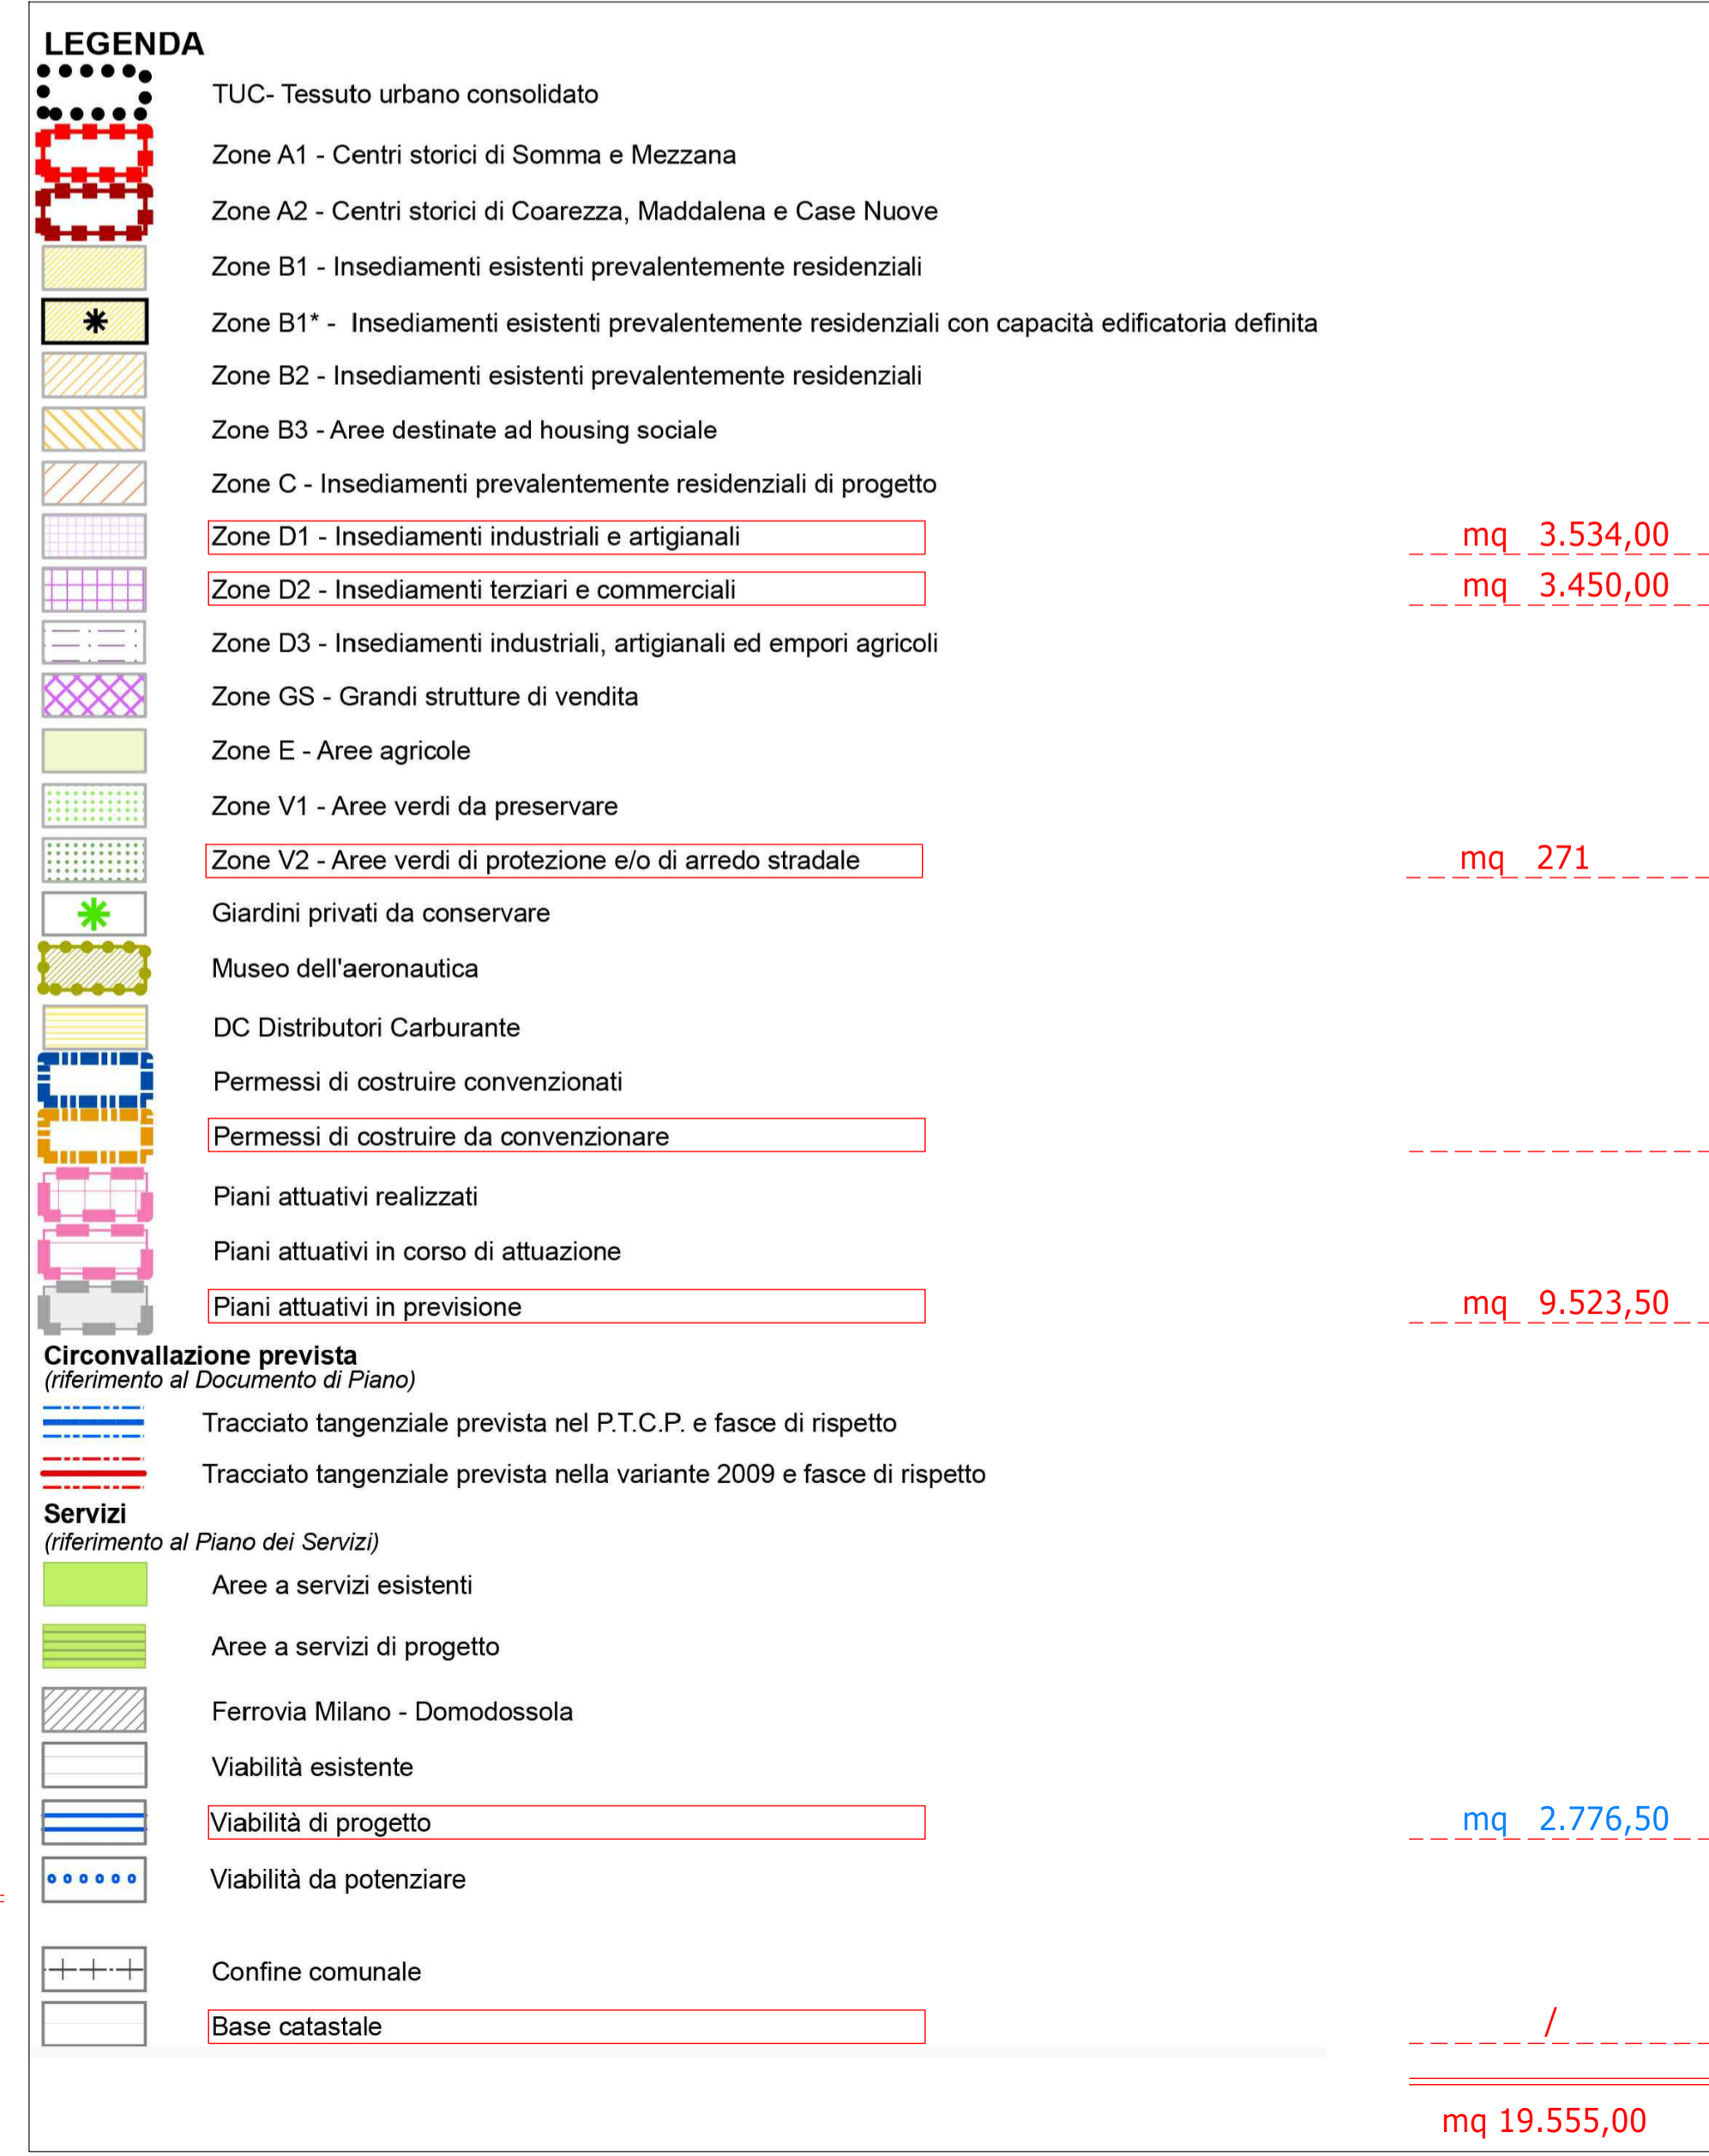

K-Plan

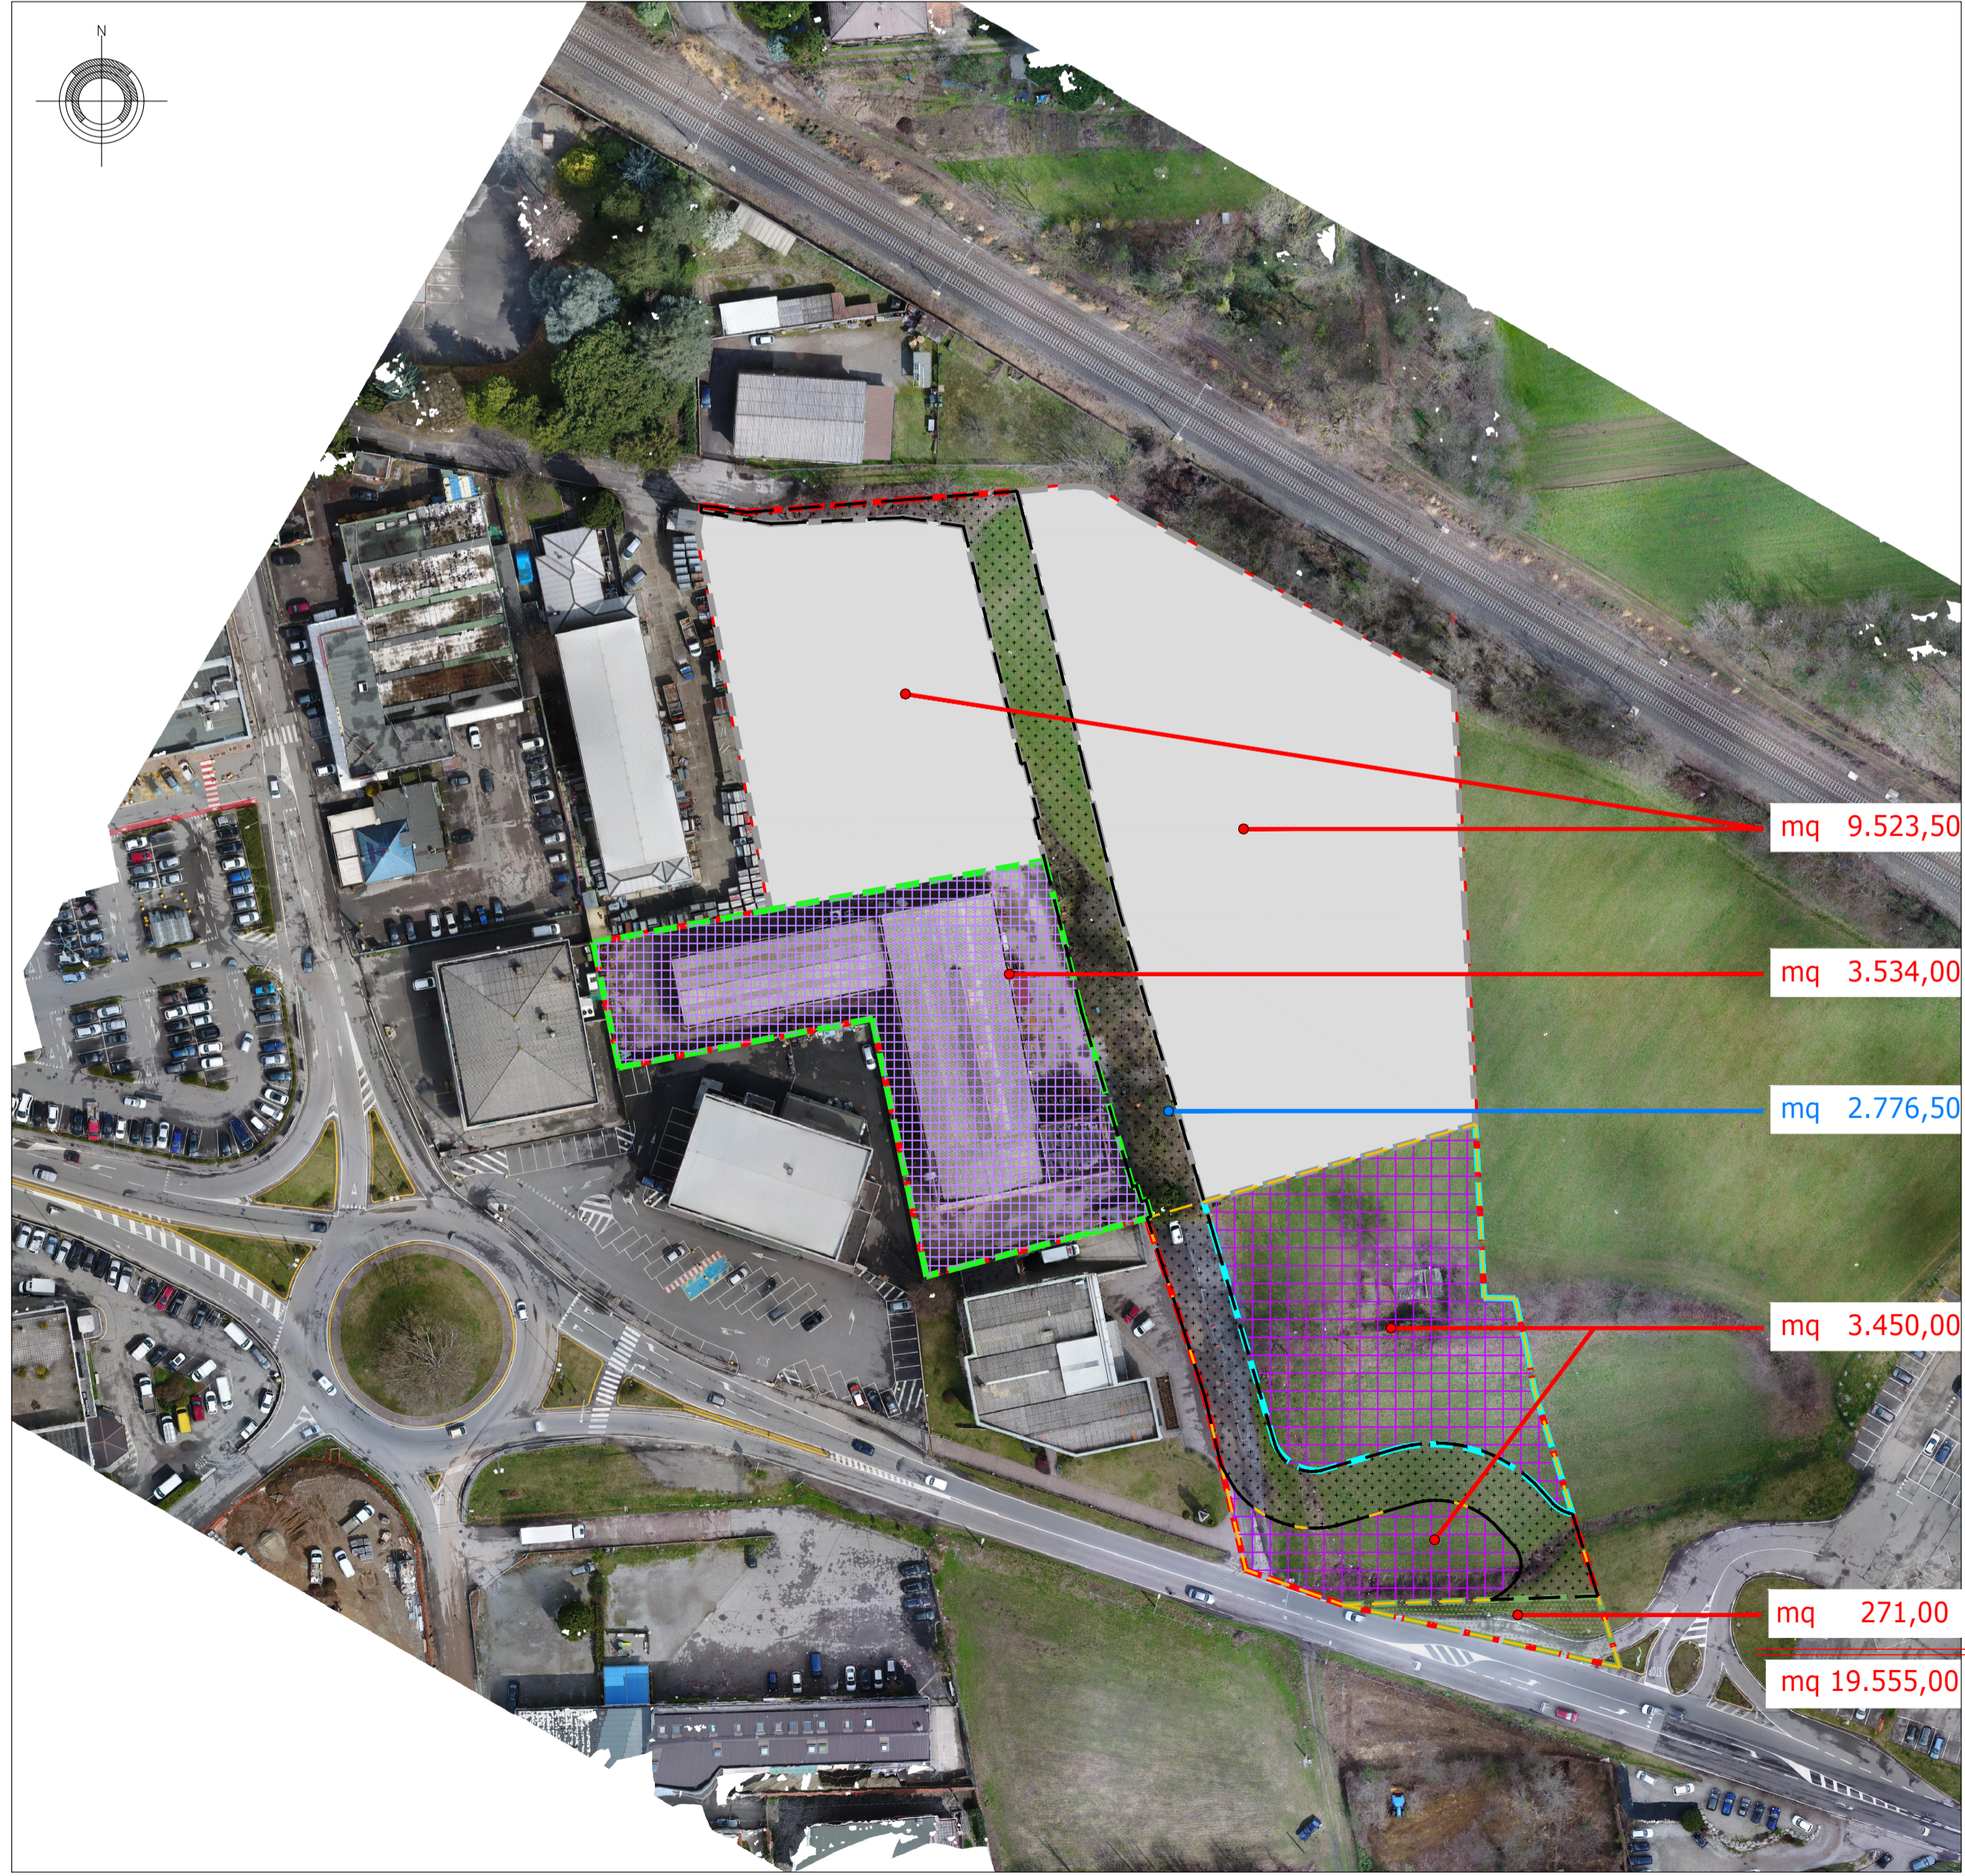

Determinazione della superficie fondiaria area oggetto d'intervento unitario  
Sovrapposizione all'immagine georeferenziata: rilievo georeferenziato e zonizzazione di PGT

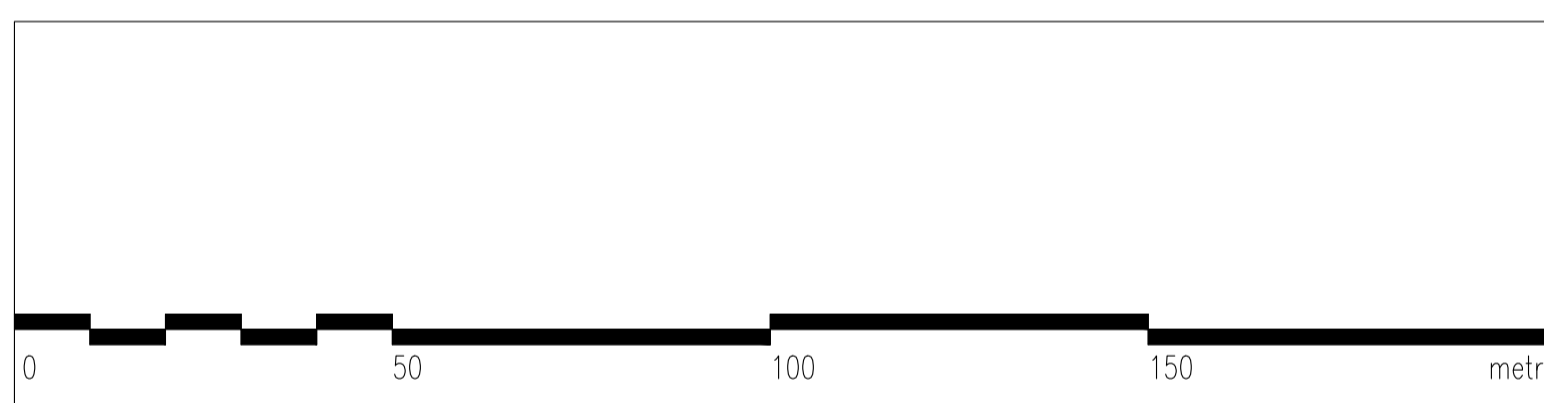

numero revisione	data revisione	titolo revisione
2	Novembre 2020	Aggiornamento a seguito di Parere Motivato VAS prot. 0034888/GB - del 23/11/2020
1	Dicembre 2019	Aggiornamento a seguito di Autorizzazione Paesaggistica n° 54/2019

proprietari		
Jametti A. & C. s.r.l. Via Albania, 60 21019 - Somma Lombardo	AIKODE s.r.l. Via Mascheroni, 5 20123 - Milano	BRENNERO s.r.l. Via Turati, 28 20121 - Milano

proponente  
**Somma Lombardo Real Estate s.r.l.**

soggetti attuatori  
**Somma Lombardo Real Estate s.r.l. - LIDL Italiana s.r.l.**

progettista  
**arch. GUIDO PIETRO COLOMBO**  
via milano 15, somma lombardo, varese  
ufficio (mobile): 342/6412668  
E-mail: info@guidocolombo.eu  
E-mail pec: guido.colombo@archiworldspec.it

collaborazione  
**ERICA GREGUOLDO**

**G.B. & PARTNERS S.r.l.**  
PROGETTE E SERVIZI ARCHITETTICI  
Società a partecipazione paritetica  
via milano 15, somma lombardo, varese  
tel. 0332/6412668  
E-mail: info@guidocolombo.eu  
www.guidocolombo.eu

progetto  
**PIANO ATTUATIVO N. 07/2019 IN VARIANTE AL PGT IN VIA ALBANIA**  
Ambito di trasformazione AC3\_Permesso di costruire D2\_Fabbricato esistente D1  
Jametti A. & C.: mappali 4007 (fabbricato),4008,4009,1169,1168,1167,4264,2583 e 18673  
Aikode: mappale 18672  
Brennero: mappali 4005,763,2296,2431 e 1166  
Sezione censuaria ME - foglio 906

titolo del disegno  
**URBANISTICA**  
Determinazione della superficie territoriale - Area oggetto d'intervento unitario  
Determinazione della superficie fondiaria - Area oggetto d'intervento unitario

data	scala disegno	tavola di	disciplina	numero	file
FEBBRAIO 2021	1:1000	14 45	U	04_V2	P.A. VIA ALBANIA