



Realizzanda nuova rotondina su Strada Statale 33 - Piano particolare individuazione proprietà

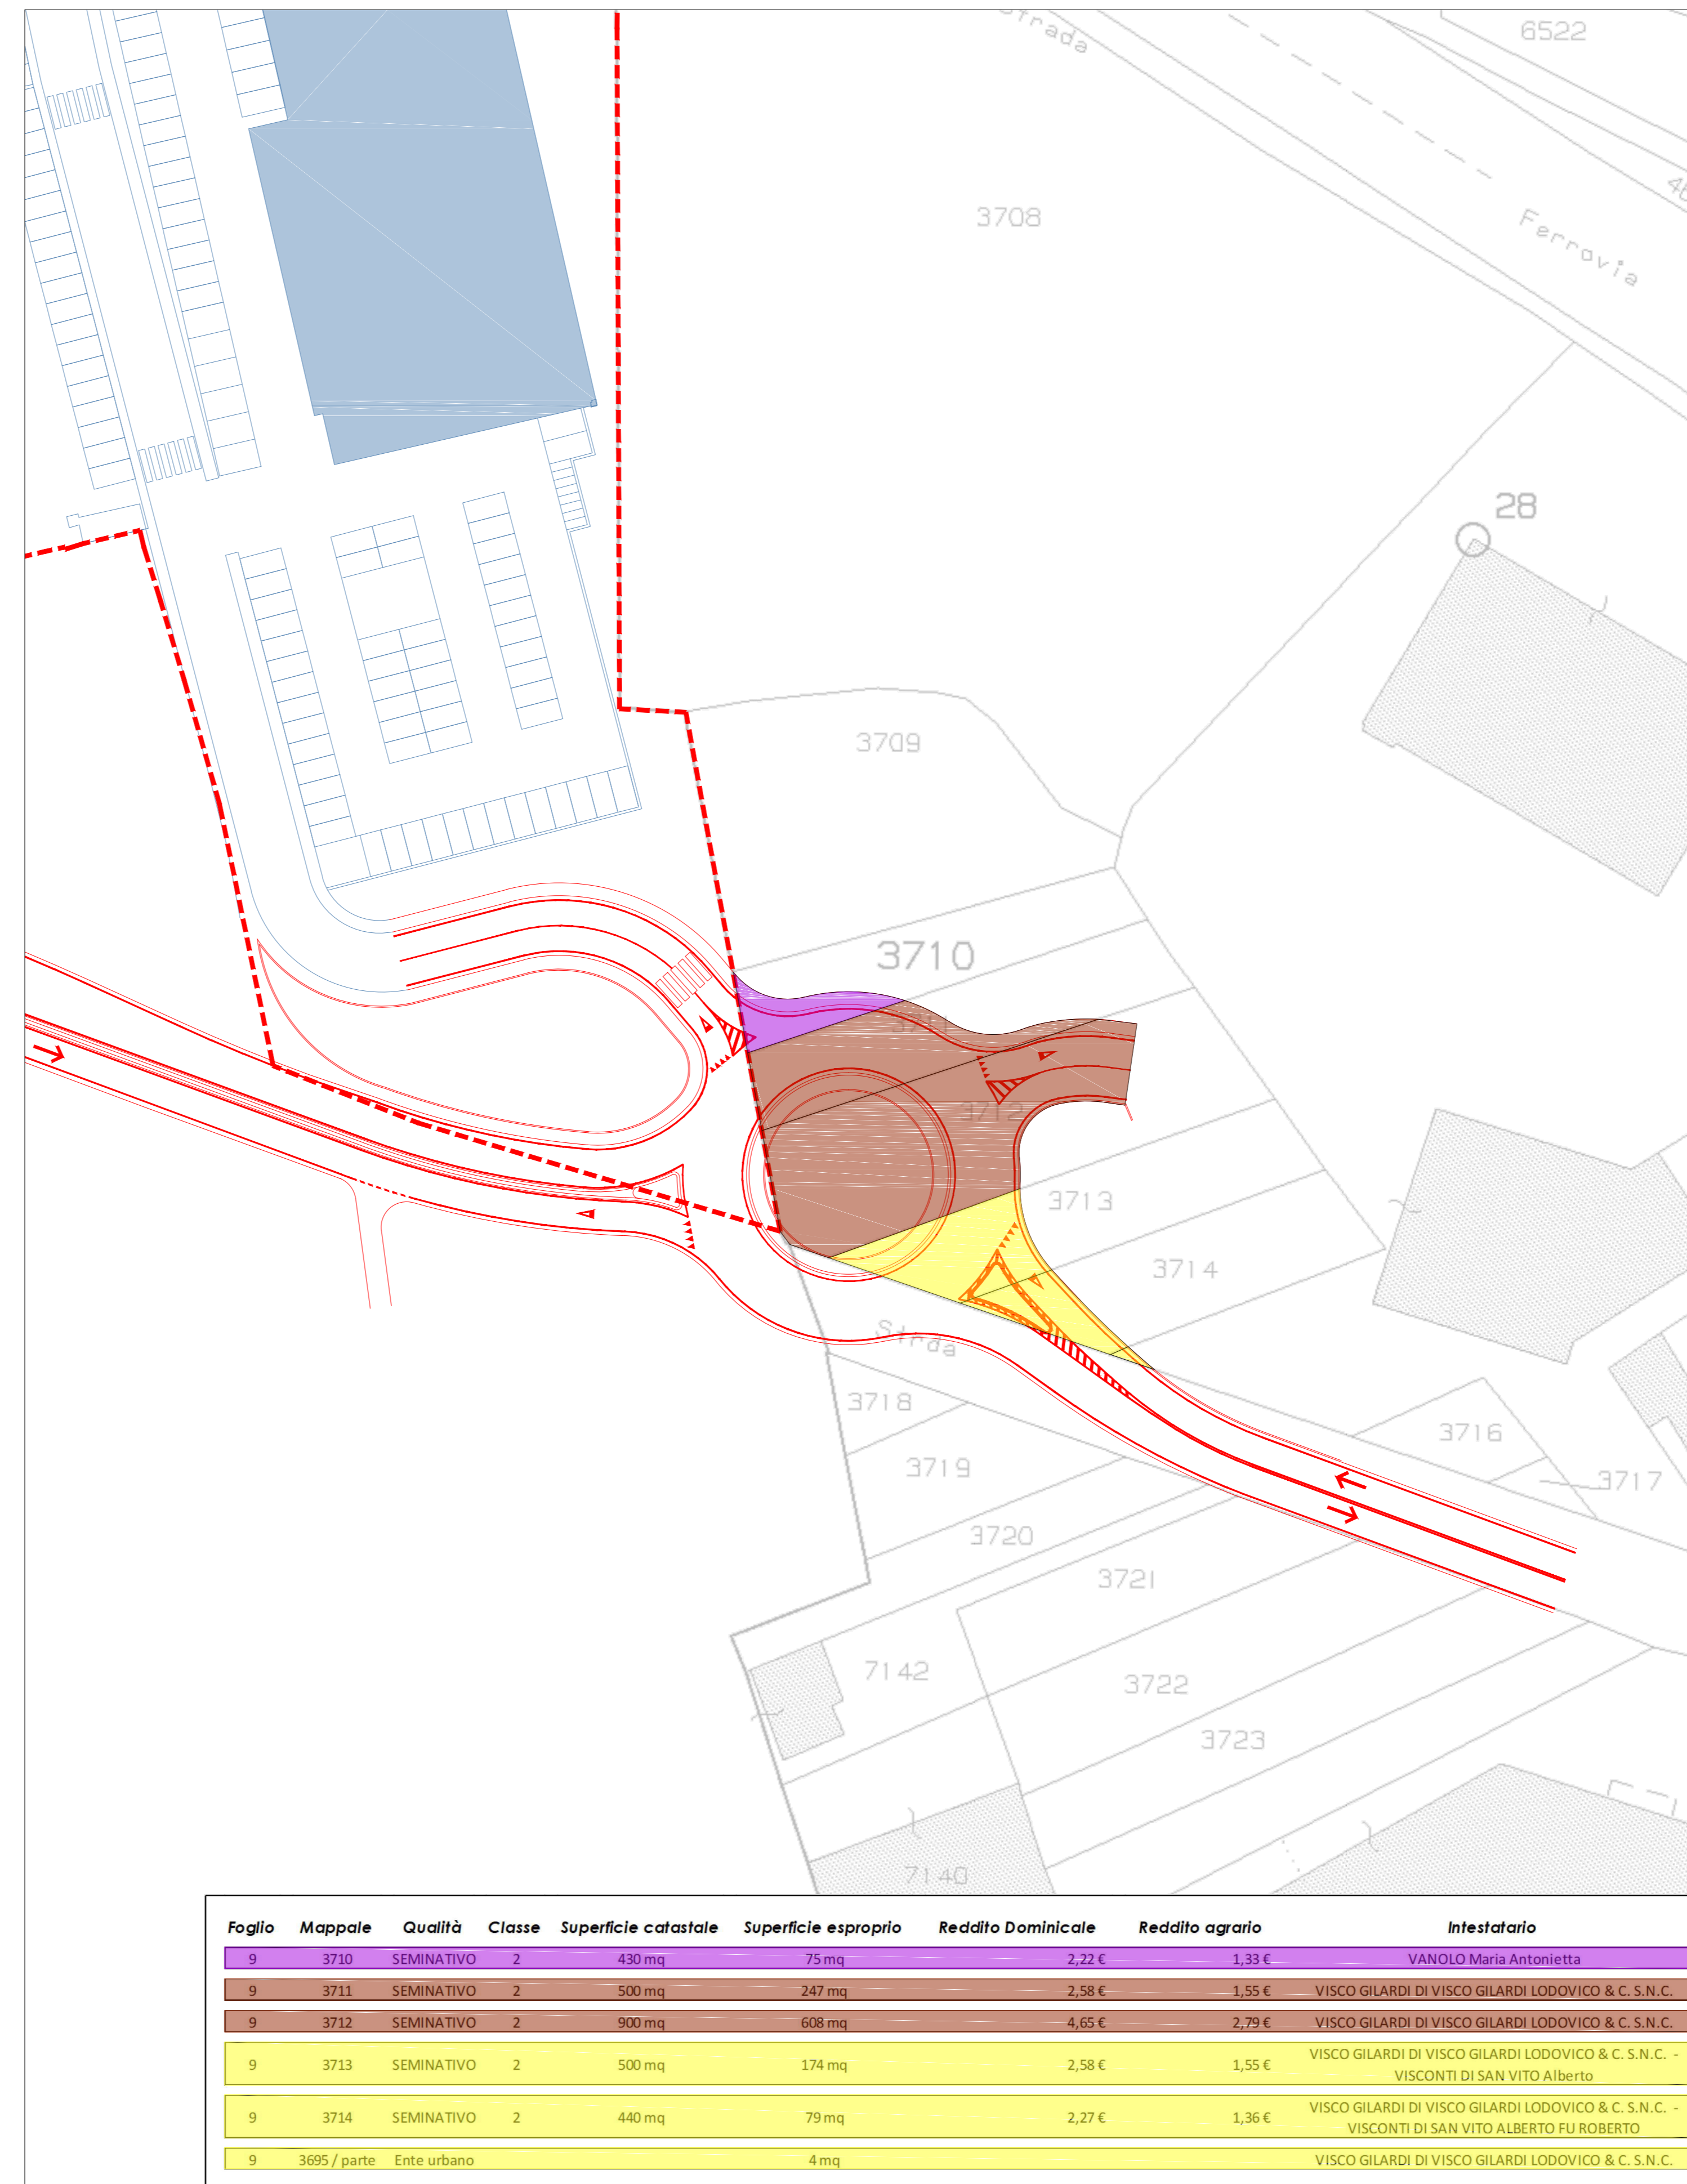


Foglio	Mappale	Qualità	Classe	Superficie catastale	Superficie esproprio	Reddito Dominicale	Reddito agrario	Intestatario
9	3710	SEMINATIVO	2	430 mq	75 mq	2,22 €	1,33 €	VANOLO Maria Antonietta
9	3711	SEMINATIVO	2	500 mq	247 mq	2,58 €	1,55 €	VISCO GILARDI DI VISCO GILARDI LODOVICO & C. S.N.C.
9	3712	SEMINATIVO	2	900 mq	608 mq	4,65 €	2,79 €	VISCO GILARDI DI VISCO GILARDI LODOVICO & C. S.N.C.
9	3713	SEMINATIVO	2	500 mq	174 mq	2,58 €	1,55 €	VISCO GILARDI DI VISCO GILARDI LODOVICO & C. S.N.C. - VISCONTI DI SAN VITO Alberto
9	3714	SEMINATIVO	2	440 mq	79 mq	2,27 €	1,36 €	VISCO GILARDI DI VISCO GILARDI LODOVICO & C. S.N.C. - VISCONTI DI SAN VITO ALBERTO FU ROBERTO
9	3695 / parte	Ente urbano			4 mq			VISCO GILARDI DI VISCO GILARDI LODOVICO & C. S.N.C.

Piano particolare individuazione proprietà redigendo Piano Attuativo unitario - Ambito di trasformazione AC3_Permissio di costruire D2_Fabbricato esistente D1

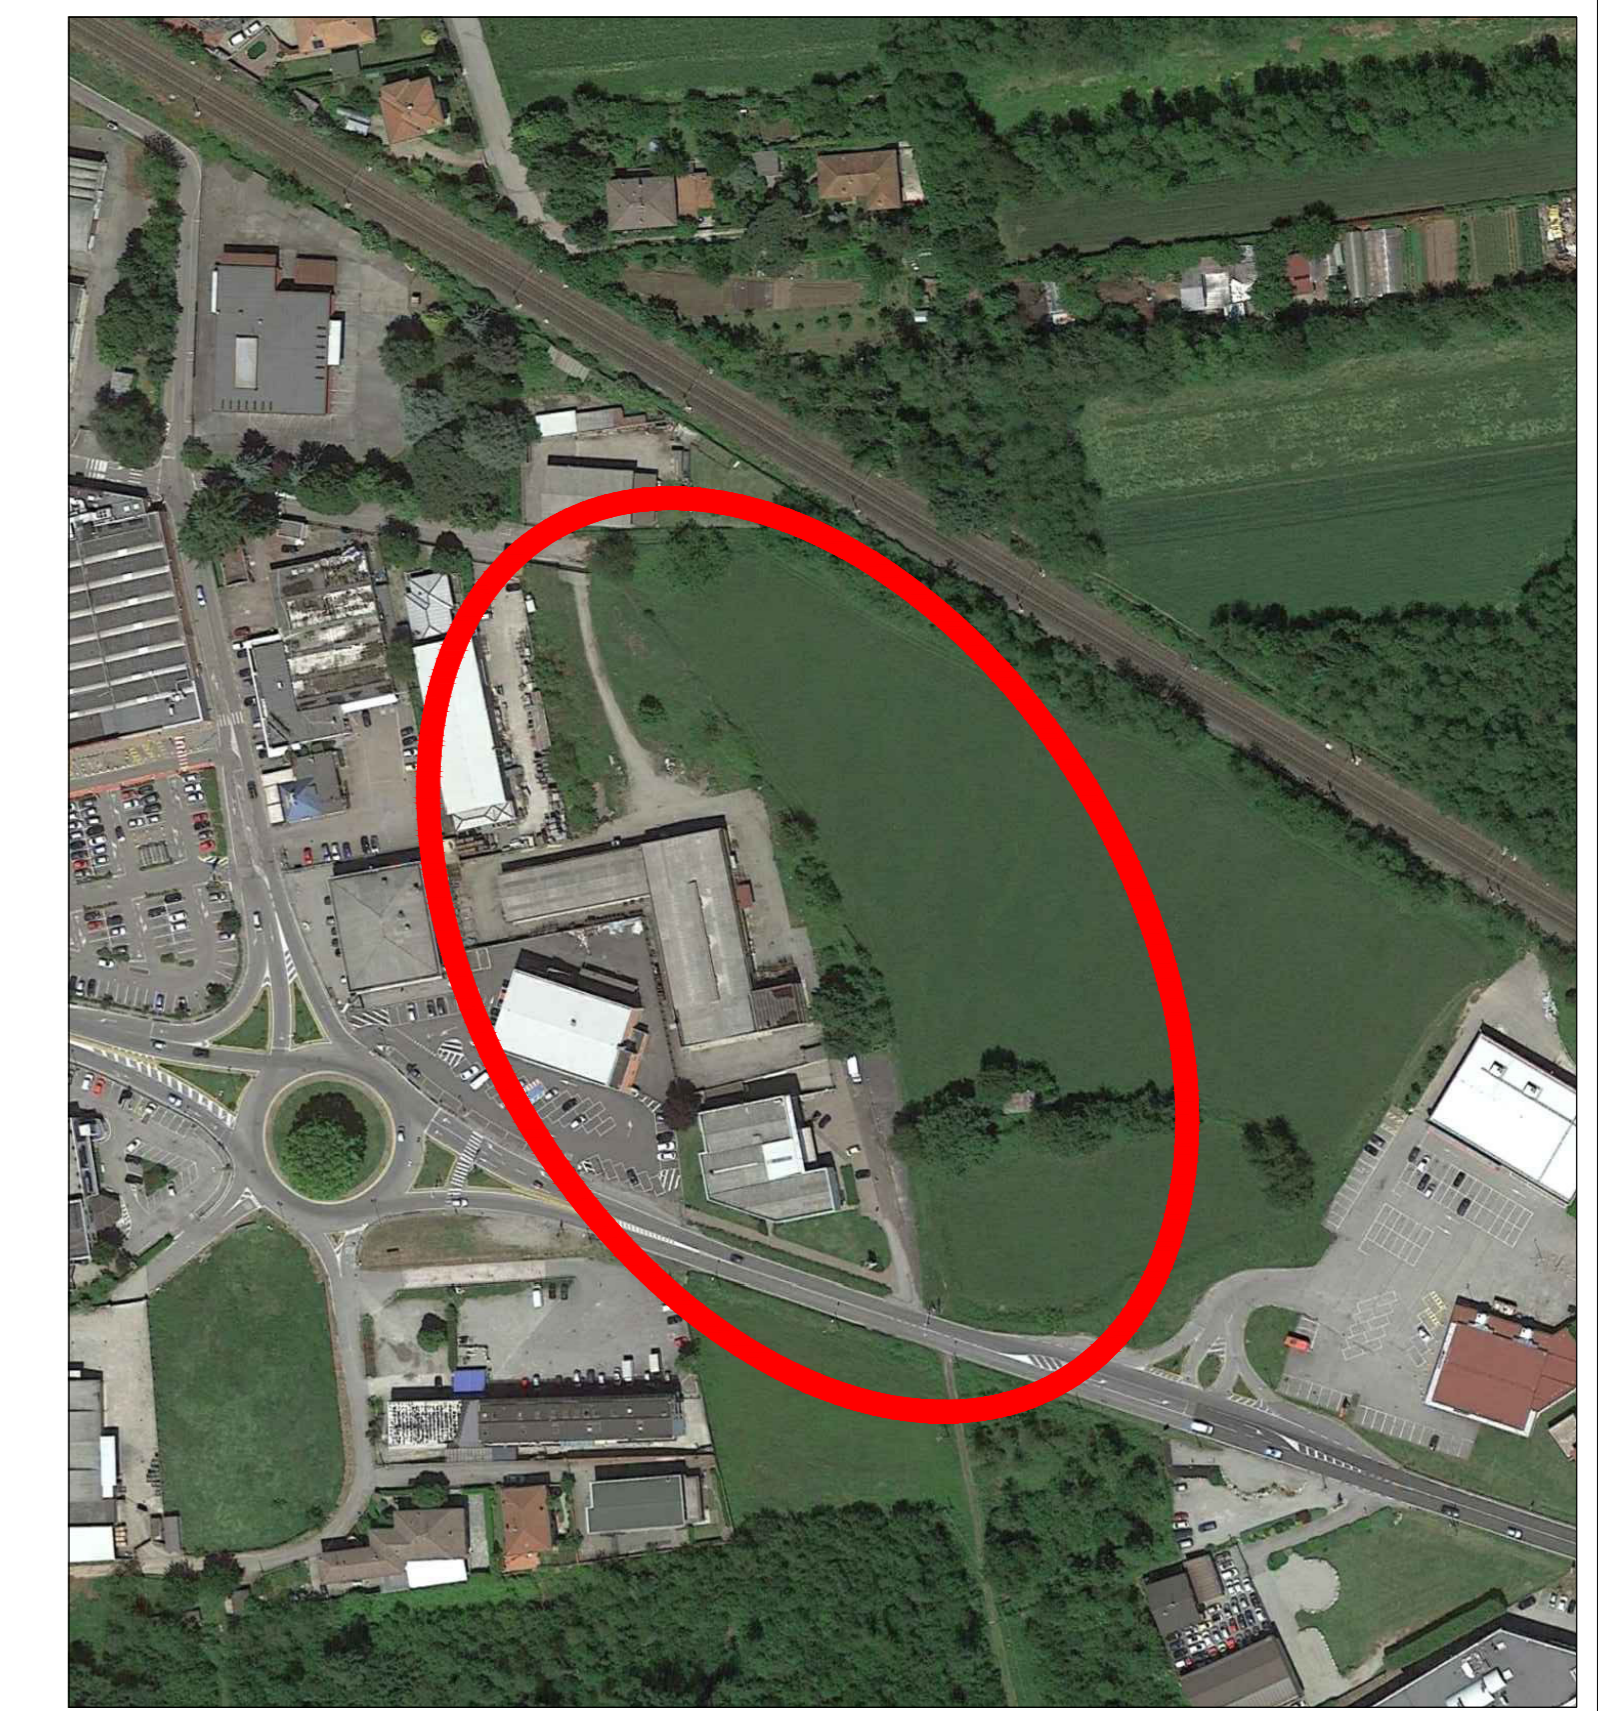

K-Plan

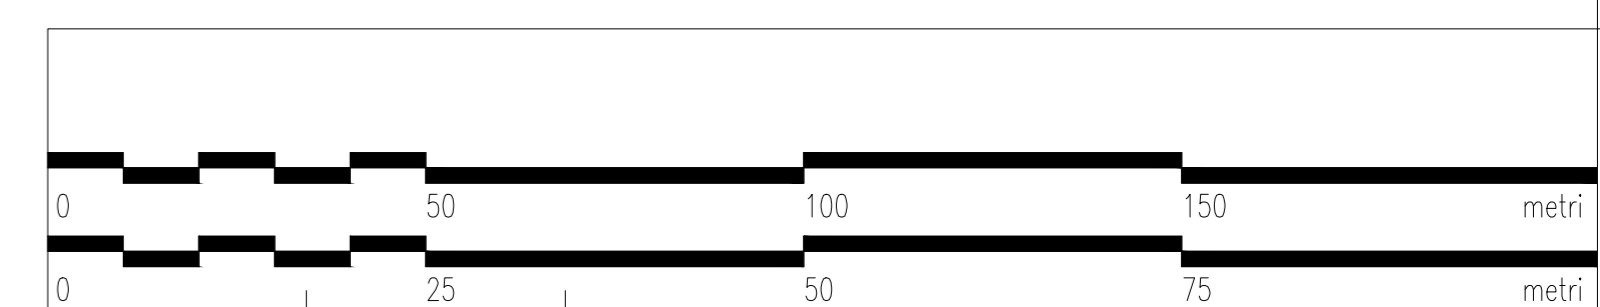

numero revisione	data revisione	titolo revisione
2	Novembre 2020	Aggiornamento a seguito di Parere Motivato VAS prot. 0034888/08 - del 23/11/2020
1	Dicembre 2019	Aggiornamento a seguito di Autorizzazione Paesaggistica n° 54/2019

proprietari	AIKODE s.r.l.	BRENNERO s.r.l.
Jametti A. & C. s.r.l. Via Albania, 60 21019 - Somma Lombardo	Via Mascheroni, 5 20123 - Milano	Via Turati, 28 20121 - Milano

proponente
Somma Lombardo Real Estate s.r.l.

sgoggetti attuatori
Somma Lombardo Real Estate s.r.l. - LIDL Italiana s.r.l.

progettista
arch. GUIDO PIETRO COLOMBO
via milano 15, somma lombardo, varone
ufficio (mob): 342/6412668
E-mail: info@guidocolombo.eu
E-mail pec: guido.colombo@archiwinpec.it

collaborazione
ERICA GREGUOLDO

G.B. & PARTNERS S.r.l.
INGEGNERIA E SERVIZI ARCHITETTICI

progetto
PIANO ATTUATIVO N. 07/2019 IN VARIANTE AL PGT IN VIA ALBANIA
Ambito di trasformazione AC3_Permissio di costruire D2_Fabbricato esistente D1
Jametti A. & C.: mappali 4007 (fabbricato),4008,4009,1169,1168,1167,4264,2583 e 18673
Aikode: mappale 18672
Brennero: mappali 4005,763,2296,2431 e 1166
Sezione censuaria ME - foglio 906

titolo del disegno
VIABILITA'
Realizzanda rotondina - Piano particolare individuazione proprietà
Piano particolare individuazione proprietà redigendo Piano Attuativo unitario
Ambito di trasformazione AC3_Permissio di costruire D2_Fabbricato esistente D1

data	scala disegno	tavola di	disciplina	numero	file
FEBBRAIO 2021	1:1000/1:500	38 45	V	02_V2	P.A. VIA ALBANIA