




SEZIONE TIPO "A-A"
Scala 1:100

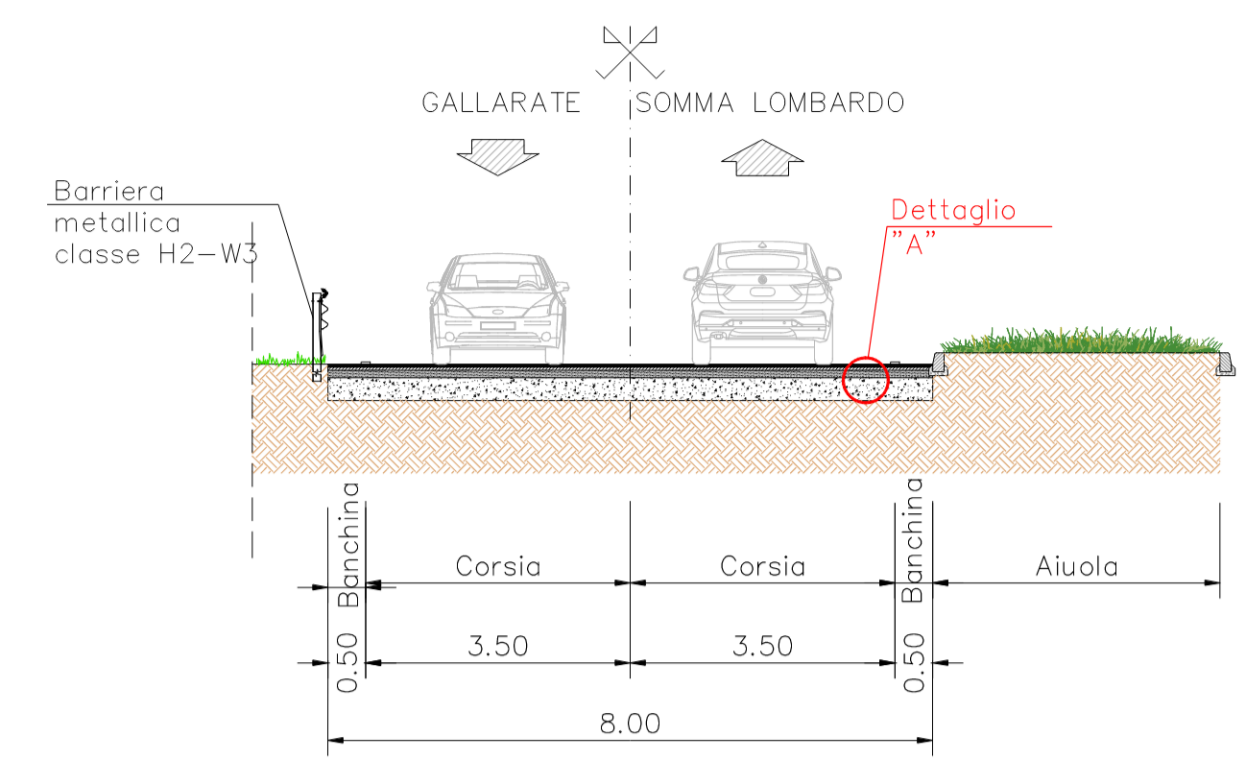


SEZIONE TIPO "B-B"
Scala 1:100

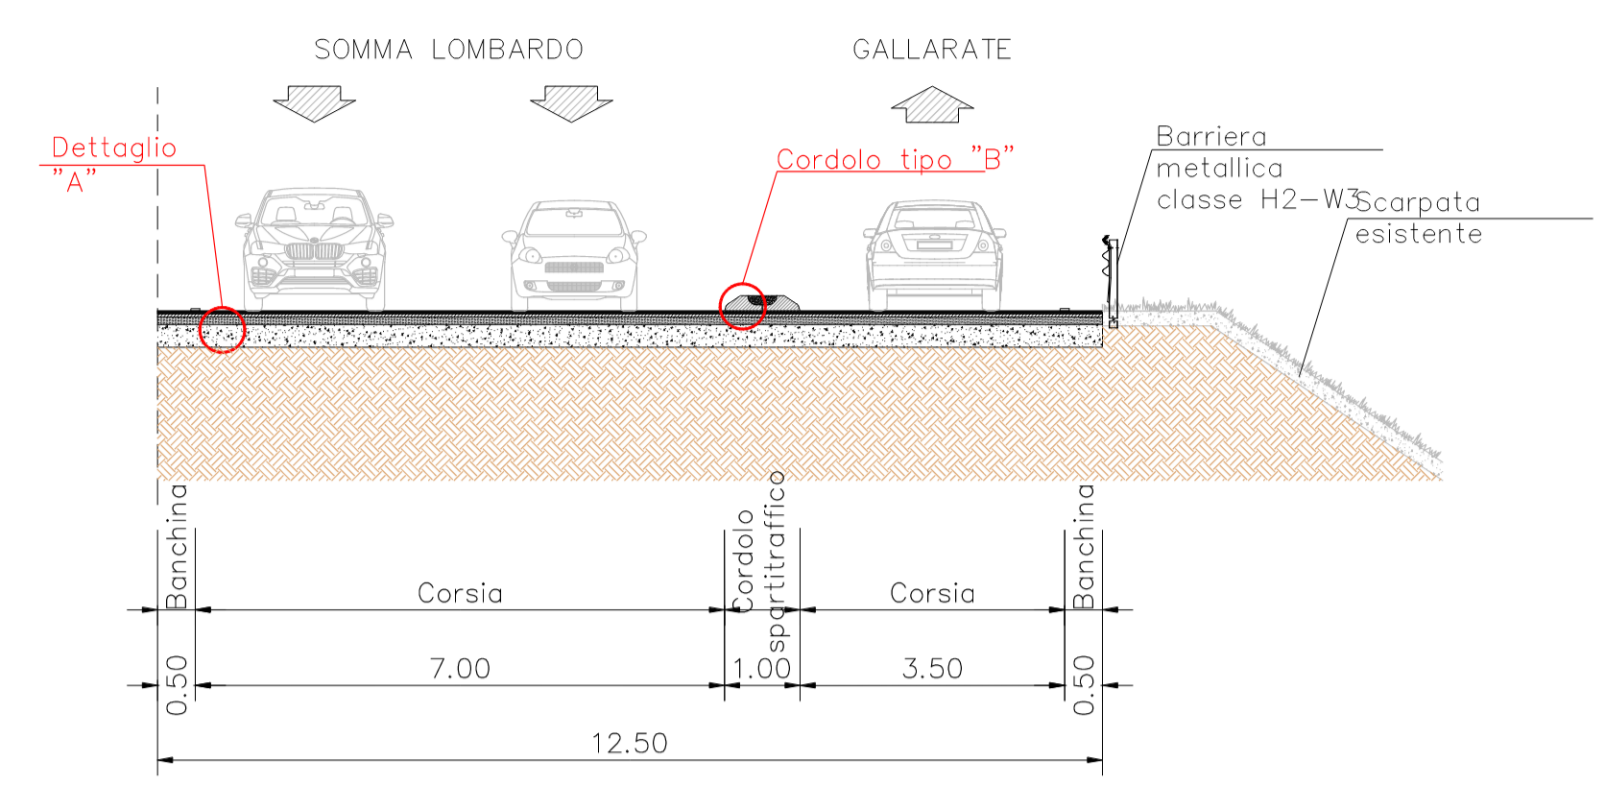

SEZIONE TIPO ROTATORIA
"C-C"
Scala 1:100

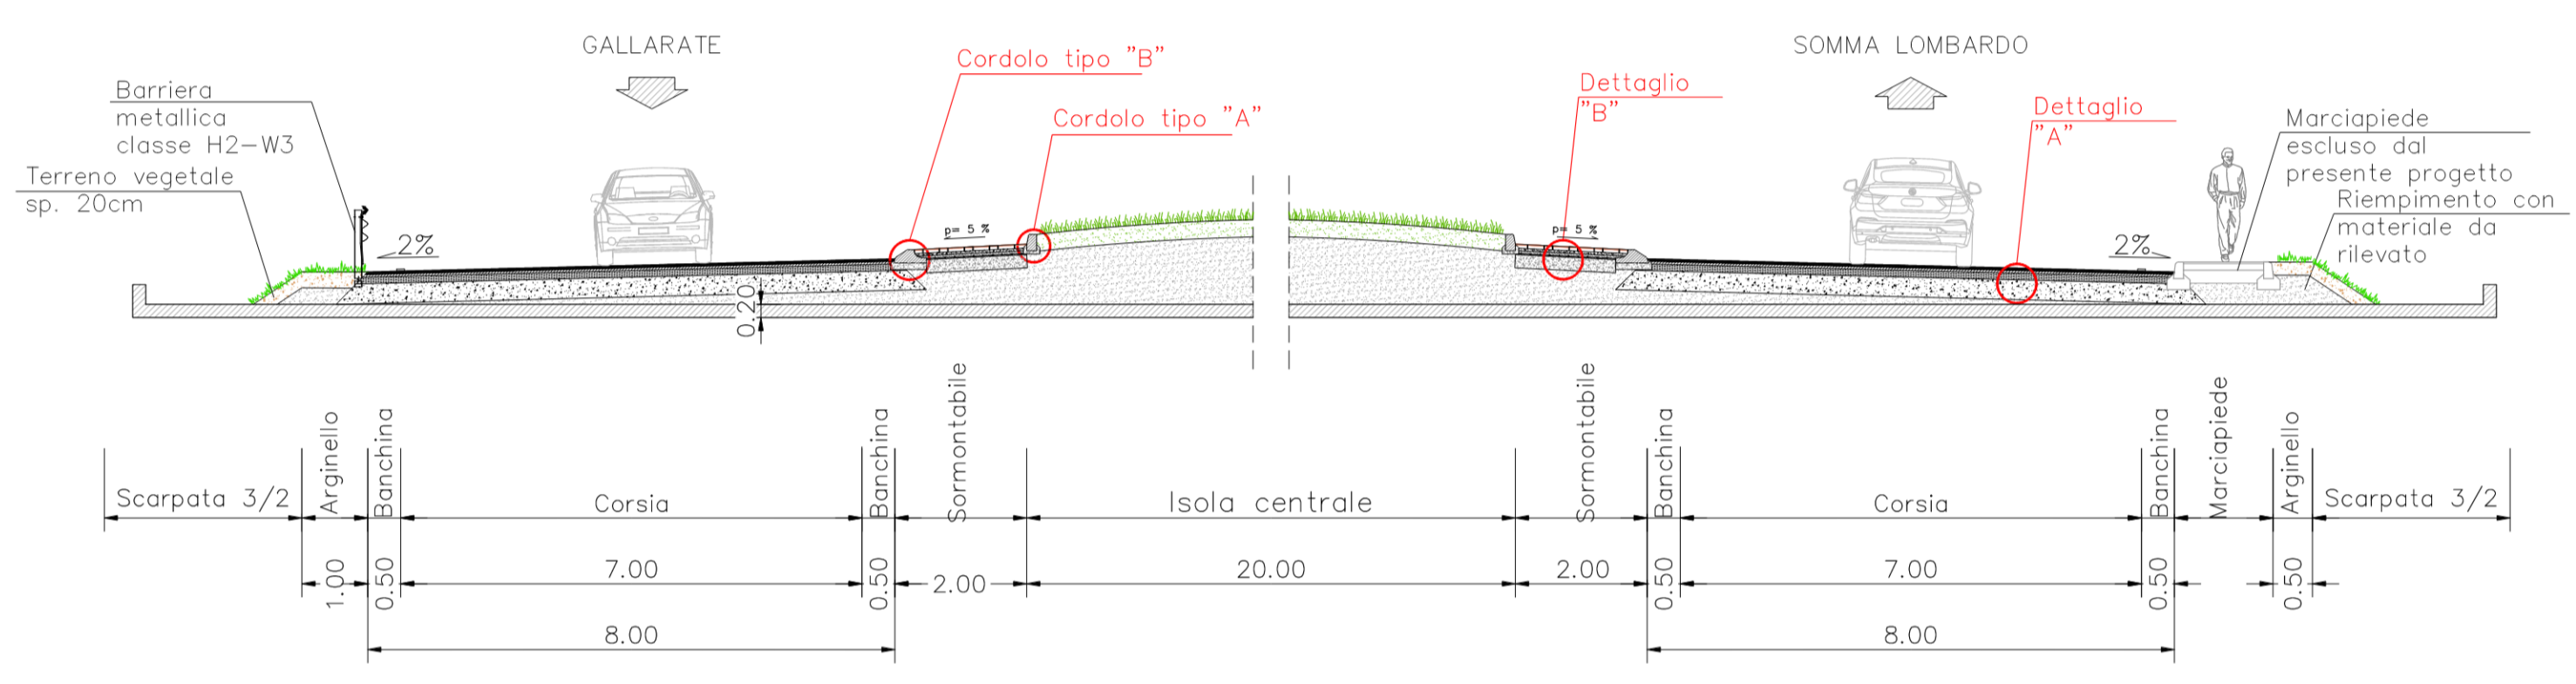


STRALCIO PLANIMETRICO
Scala 1:1000

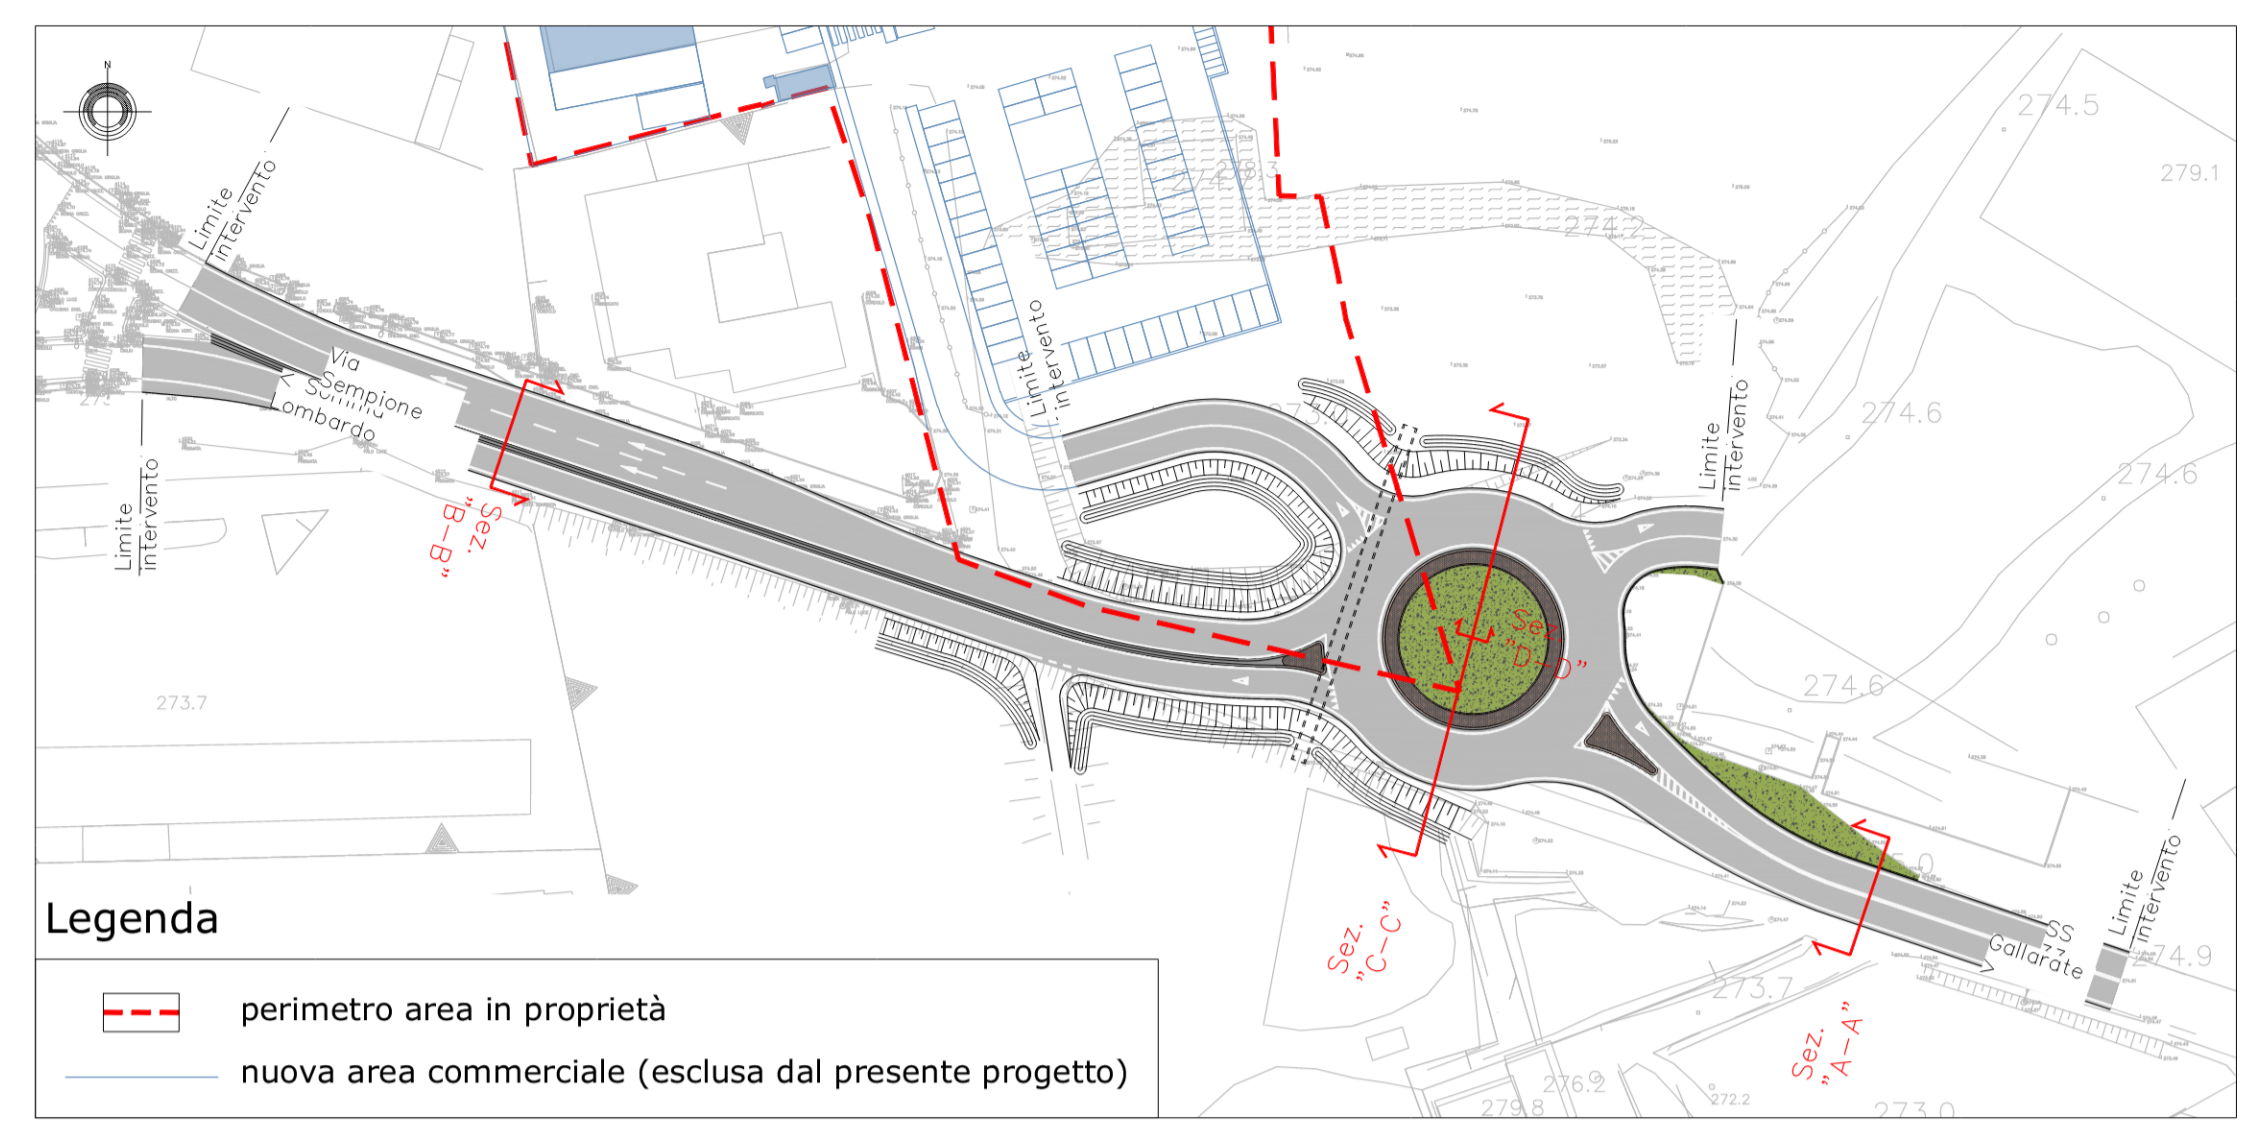



Legenda

- perimetro area in proprietà
- nuova area commerciale (esclusa dal presente progetto)

SEZIONE TRASVERSALE
"D-D"
scala 1:100

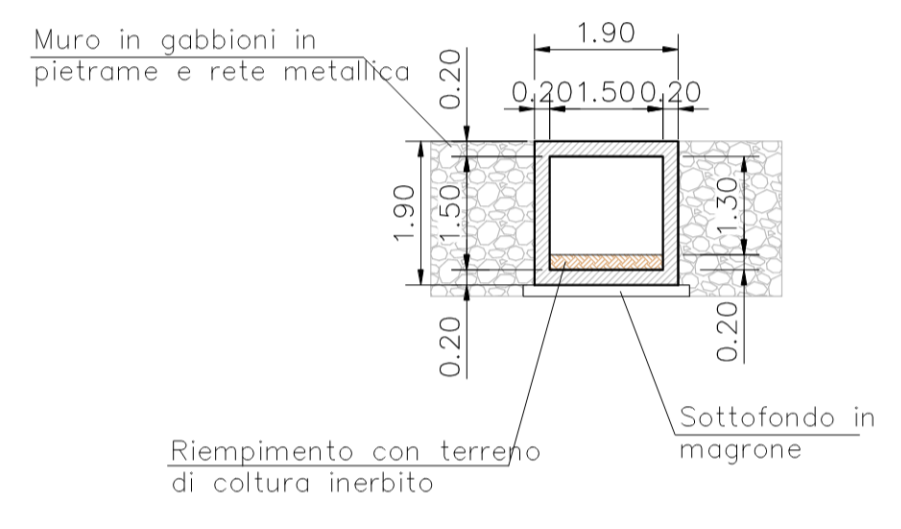


PARTICOLARE
AUTOBLOCCANTI
Scala 1:10

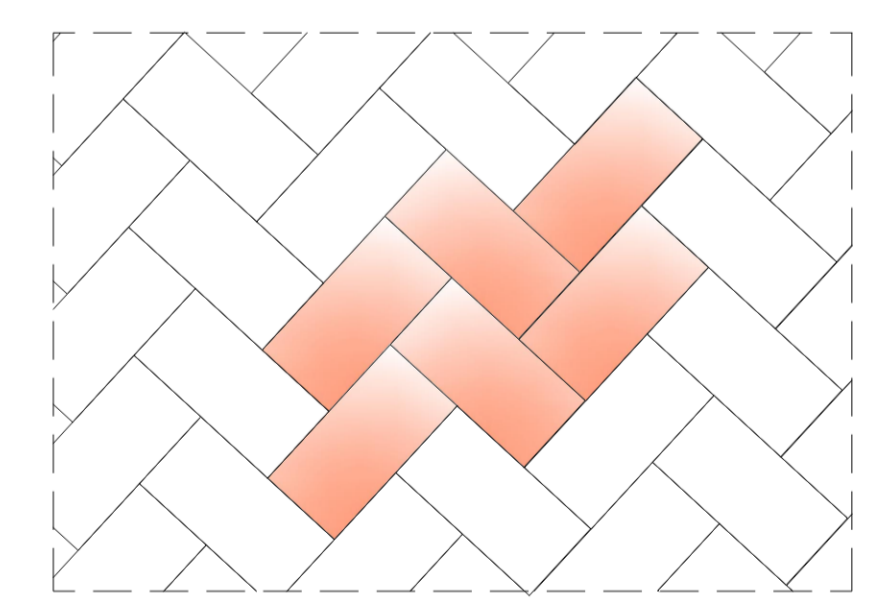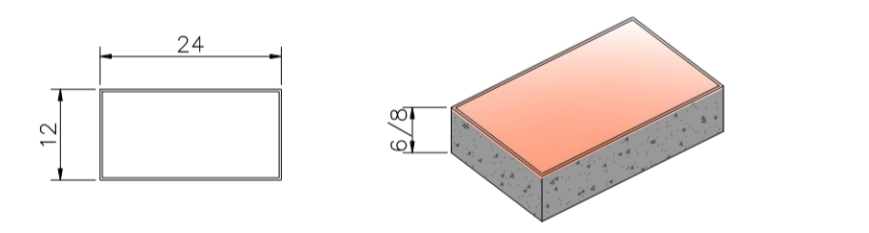


Posa autobloccanti a spina di pesce

SEZIONE TIPO INNESTO RAMPE IN
ROTATORIA

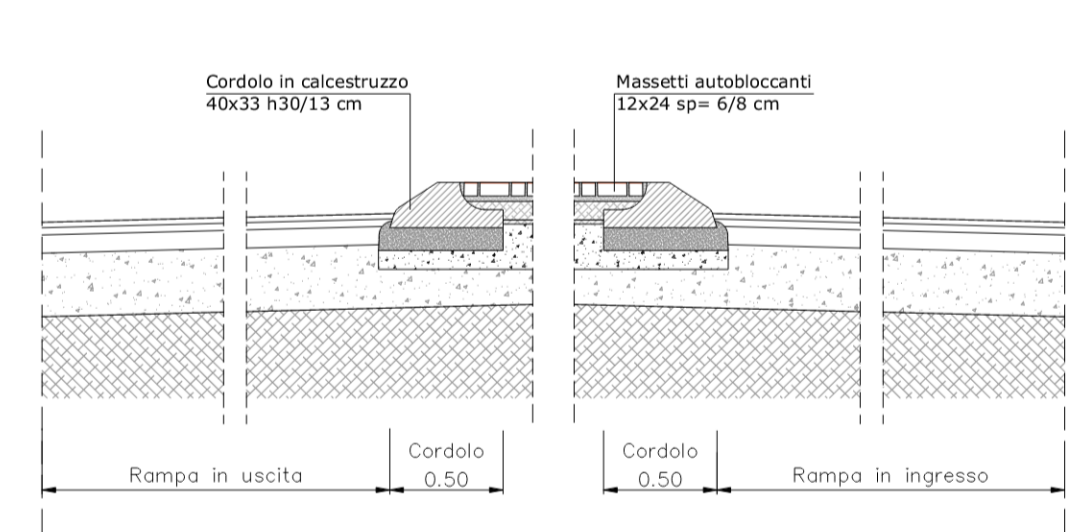



DETTAGLIO "A"
PARTICOLARE
PAVIMENTAZIONE
(ROTATORIA E INNESTI)
Scala 1:10

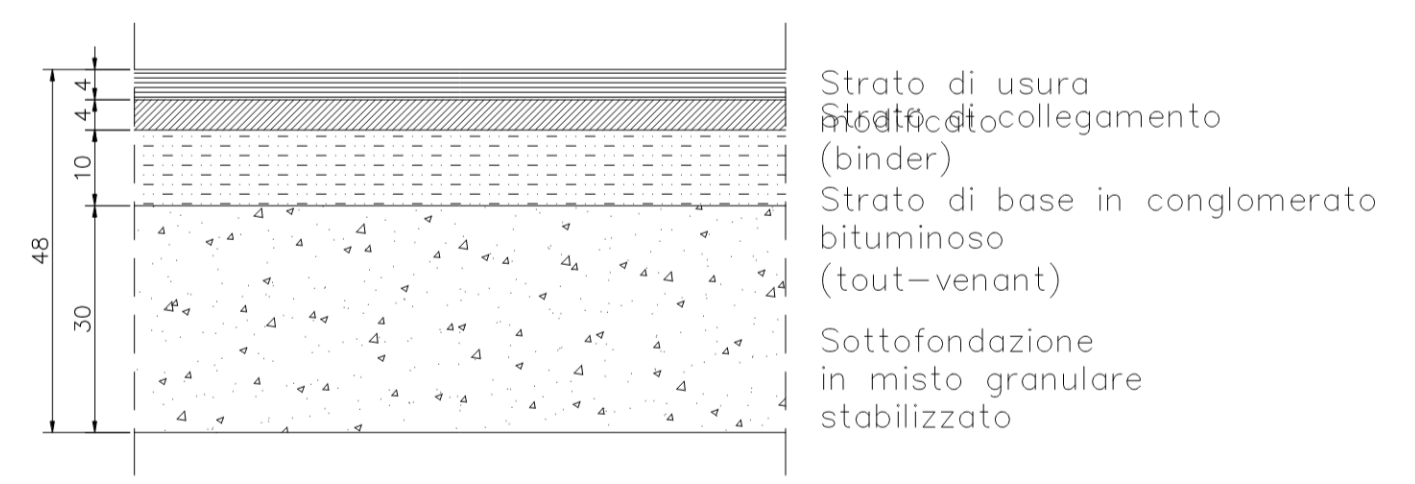





DETTAGLIO "B"
PARTICOLARE PAVIMENTAZIONE
(AIUOLE RIALZATE E FASCIA
SORMONTABILE)
Scala 1:10



PARTICOLARI CORDOLI
Scala 1:20

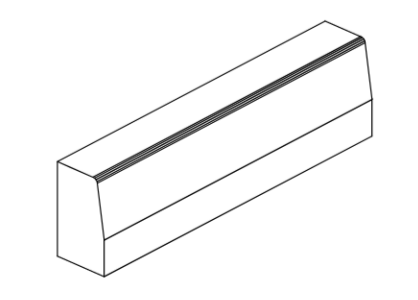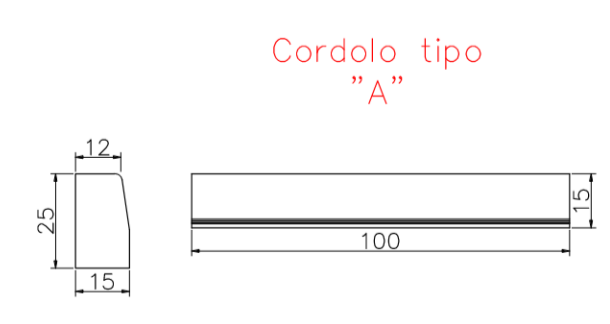

Cordolo tipo
"B"

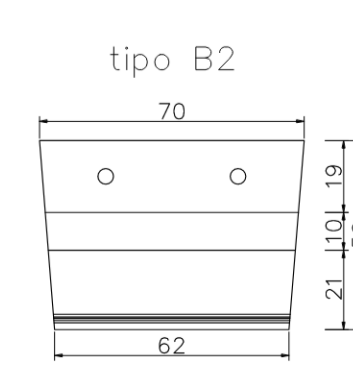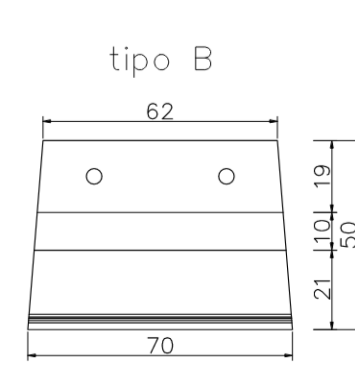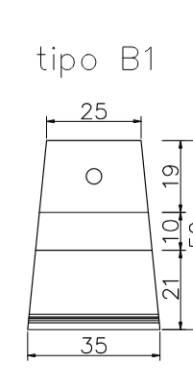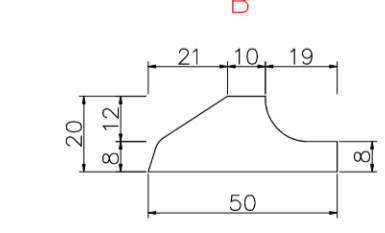

0	50	100	150	metri
0	5	10	15	metri
0	1	2	3	metri
0	0.5	1	1.5	metri

2	Novembre 2020	Aggiornamento a seguito di Parere Motivato VAS prot. 0034688/GB - del 23/11/2020
1	Dicembre 2019	Aggiornamento a seguito di Autorizzazione Paesaggistica n° 54/2019
numero revisione	data revisione	titolo revisione

committente
Jametti A. & C. s.r.l.
 Via Albania, 60
 21019 - Somma Lombardo

AIKODE s.r.l.
 Via Mascheroni, 5
 20123 - Milano

BRENNERO s.r.l.
 Via Turati, 28
 20121 - Milano

progettista
arch. GUIDO PIETRO COLOMBO
 via milano 15, somma lombardo, varese
 tel 0331/25.39.00 fax 0331/25.06.96
 E-mail: info@guidocolombo.it
 E-mail pec: guido.colombo@archiworldpec.it

collaborazione
ERICA GREGUOLDO

G.B. & PARTNERS S.r.l.
 PROGETTI E SERVIZI IMMOBILIARI
 Via Milano, 15 - 21019 - Somma Lombardo (VA)
 Tel. 0331/25.39.00 - Fax 0331/25.06.96
 E-mail: info@gbpartners.it
 PIAZZA V.A. SILENTI - C.F. 020800015 - C.A. 4/10/2001

progetto
PIANO ATTUATIVO N. 07/2019 IN VARIANTE AL PGT IN VIA ALBANIA
 Ambito di trasformazione AC3_Permesso di costruire D2_Fabbricato esistente D1

Jametti A. & C.: mappali 4007 (fabbricato), 4008, 4009, 1169, 1168, 1167, 4264, 2583 e 18673
 Aikode: mappale 18672
 Brennero: mappali 4005, 763, 2296, 2431 e 1166

Sezione censuaria ME - foglio 906

titolo del disegno
VIABILITA'
 Parte stradale - Rotatoria Via Milano (SS.33)
 Sezioni tipo e particolari costruttivi

data	scala disegno	tabella di disciplina	numero	file
MAGGIO 2021	1:1000/1:100/1:20/1:10	42 45	V06_V2	P.A. VIA ALBANIA