


Legenda


- - - perimetro area in proprietà
- - - nuova area commerciale (esclusa dal presente progetto)

TIPICO STAFFA PALO ILLUMINAZIONE STRADALE

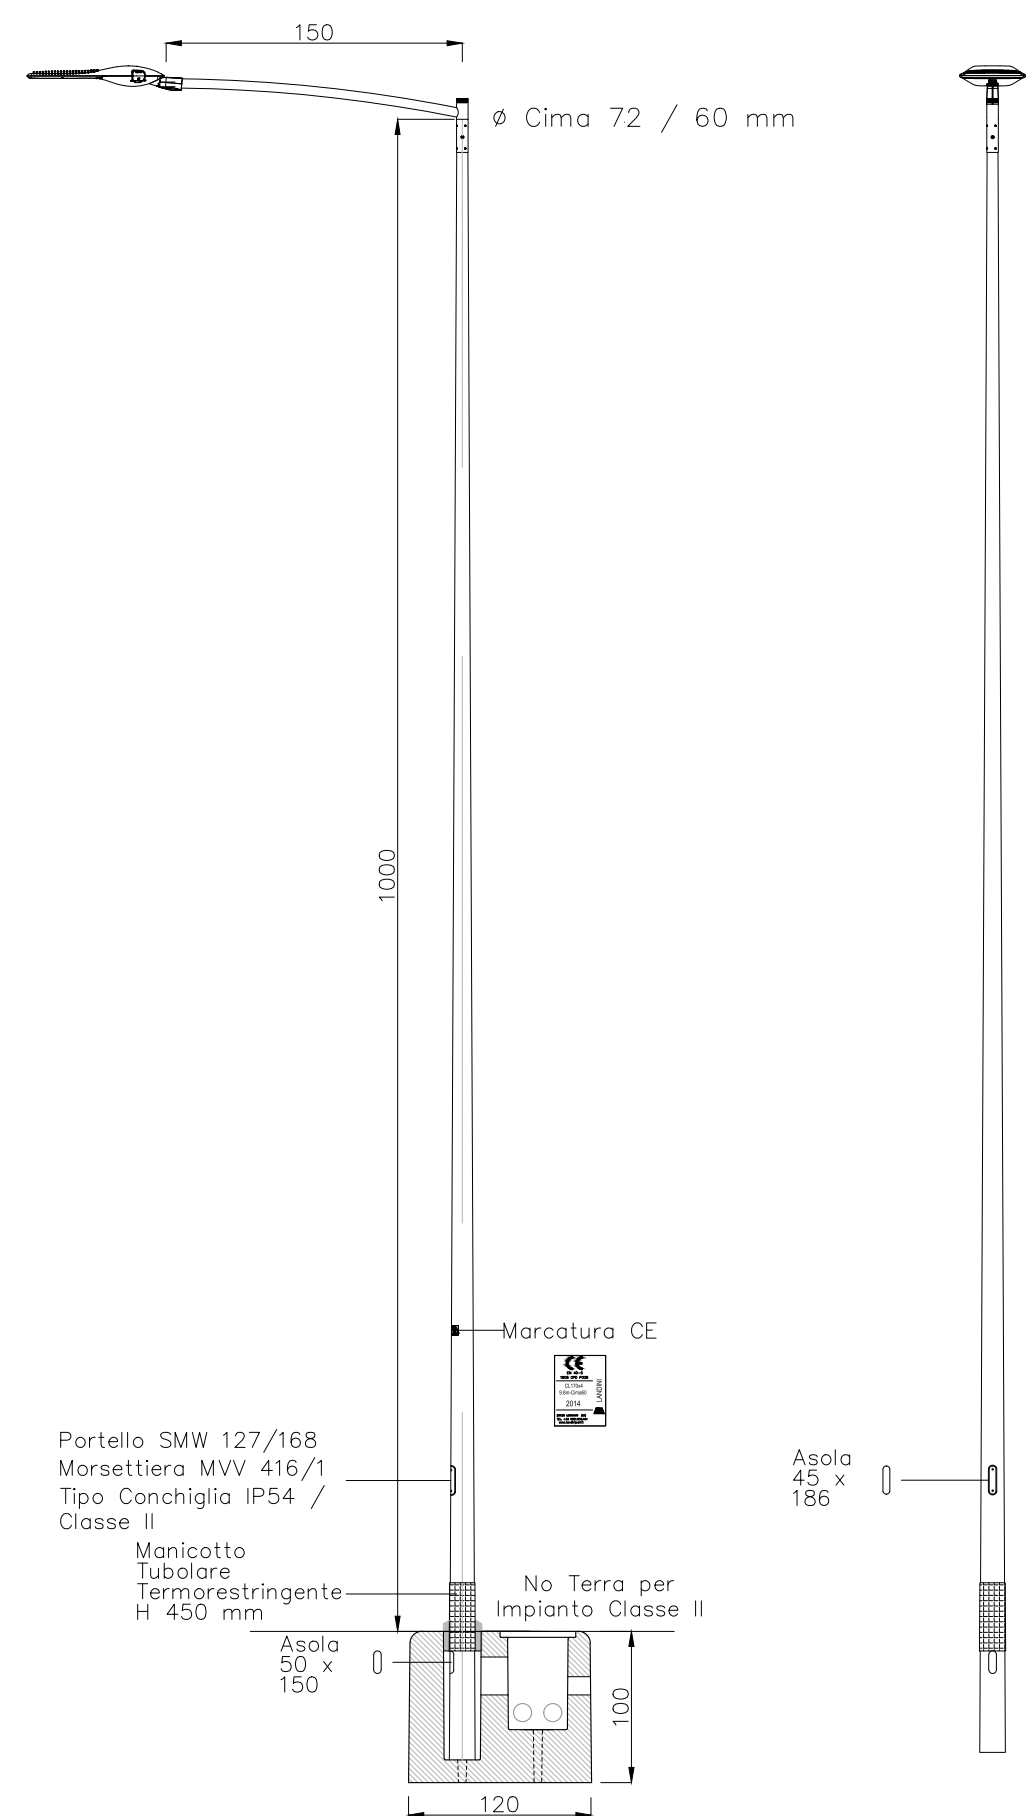

Legenda

- Punto luce di pubblica illuminazione con ottica stradale - Classe isolamento II - Tipo su palo cilindrico acciaio in plinto di calcestruzzo, compreso pozzetto di derivazione e infillaggio posto alla base del palo, dotato di armatura a led ottica e caratteristiche come da progetto
- Palo illuminazione - esistente da mantenere
- Palo illuminazione - esistente da dismettere
- Cavidotto (destinato ad illuminazione pubblica) interrato 2 tubi Ø 125 di cui uno a scorta dotato di traino, in polietilene doppia parete posto su letto di sabbia vagliata e ricoperta da un manto di magrone in scavo da 40x60 cm.

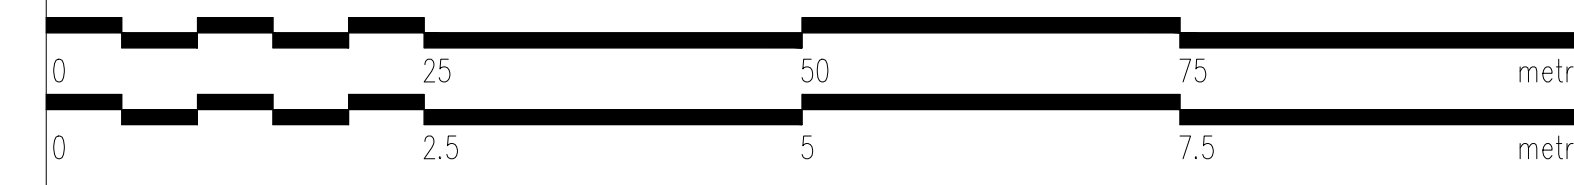

2	Novembre 2020	Aggiornamento a seguito di Parere Motivato VAS prot. 0034888/GB - del 23/11/2020
1	Dicembre 2019	Aggiornamento a seguito di Autorizzazione Paesaggistica n° 54/2019

numero revisione	data revisione	titolo revisione
proprietari		
Jametti A. & C. s.r.l. Via Albania, 60 21019 - Somma Lombardo	AIKODE s.r.l. Via Mascheroni, 5 20123 - Milano	BRENNERO s.r.l. Via Turati, 28 20121 - Milano

proponente
Somma Lombardo Real Estate s.r.l.

soggetti attuatori
Somma Lombardo Real Estate s.r.l. - LIDL Italiana s.r.l.

progettista **arch. GUIDO PIETRO COLOMBO**
via milano 15, somma lombardo, varese
ufficio (mobile): 342/6412668
E-mail: info@guidocolombo.eu
E-mail pec: guido.colombo@archiworldpec.it

collaborazione **ERICA GREGUOLDO**

G.B. & PARTNERS S.r.l.
PROGETTI E SERVIZI IMMOBILIARI
via Varese, 37 - 20124 Bergamo (BG)
tel. 035 430200
fax 035 430201
www.gbpartners.it
P.A. 03/04/2012 - C.F. 02941020121 - I.C. 4/10/2002/011

progetto
PIANO ATTUATIVO N. 07/2019 IN VARIANTE AL PGT IN VIA ALBANIA
Ambito di trasformazione AC3_Permissivo di costruire D2_Fabbricato esistente D1
Jametti A. & C.: mappali 4007 (fabbricato), 4008, 4009, 1169, 1168, 1167, 4264, 2583 e 18673
Aikode: mappale 18672
Brennero: mappali 4005, 763, 2296, 2431 e 1166
Sezione censuaria ME - foglio 906

titolo del disegno
VIABILITA'
Opere complementari - Rotatoria Via Milano (SS.33)
Planimetria illuminazione e particolari costruttivi

data	scala disegno	tavola di	disciplina	numero	file
MAGGIO 2021	1:500/1:500	44 45	V	08_V2	P.A. VIA ALBANIA