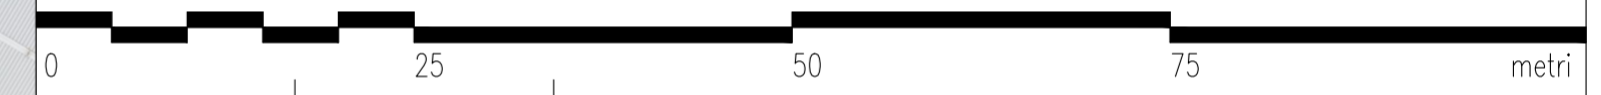


K-Plan



numero revisione	data revisione	titolo revisione
2	Novembre 2020	Aggiornamento a seguito di Parere Motivato VAS prot. 0034888/GB - del 23/11/2020
1	Dicembre 2019	Aggiornamento a seguito di Autorizzazione Paesaggistica n° 54/2019

proprietari		
Jametti A. & C. s.r.l. Via Albania, 60 21019 - Somma Lombardo	AIKODE s.r.l. Via Mascheroni, 5 20123 - Milano	BRENNERO s.r.l. Via Turati, 28 20121 - Milano

proponente
Somma Lombardo Real Estate s.r.l.

soggetti attuatori
Somma Lombardo Real Estate s.r.l. - LIDL Italiana s.r.l.



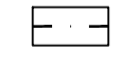


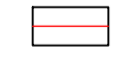
progettista arch. GUIDO PIETRO COLOMBO via milano 15, somma lombardo, varese ufficio (mobile): 342/6412668 E-mail: info@guidocolombo.eu E-mail pec: guido.colombo@archiworldpec.it	collaborazione ERICA GREGUOLDO  G.B. & PARTNERS S.r.l. PROGETTI E SERVIZI IMMOBILIARI <small>Società a partecipazione paritetica via Frank 27, 20146 Milano (MI) tel. 02/7648471 - 02/7648472 fax 02/7648484 email: servizi@gbpartners.it www.gbpartners.it P.IVA n. 020815202 - C.F. 020815202 - C.C. n. 103002012</small>
--	--

progetto
PIANO ATTUATIVO N. 07/2019 IN VARIANTE AL PGT IN VIA ALBANIA
 Ambito di trasformazione AC3_Permesso di costruire D2_Fabbricato esistente D1
 Jametti A. & C.: mappali 4007 (fabbricato),4008,4009,1169,1168,1167,4264,2583 e 18673
 Aikode: mappale 18672
 Brennero: mappali 4005,763,2296,2431 e 1166
 Sezione censuaria ME - foglio 906

titolo del disegno
RILIEVO
 Individuazione degli ampliamenti stradali previsti dai PGT di Somma Lombardo e Arsago Seprio all'interno del corridoio di salvaguardia infrastrutturale

data	scala disegno	tavola di	disciplina	numero	file
FEBBRAIO 2021	1:500	05 45	L	05_V2	P.A. VIA ALBANIA

Legenda

-  corridoio di salvaguardia infrastrutturale
-  fascia di rispetto stradale
-  confine comunale
-  perimetro piano attuativo
-  nuova area commerciale
-  nuova viabilità in progetto