

Scala orizzontale 1:20



Scala orizzontale 1:200

+ 0.00


- 1.00

- 2.00

- 3.00

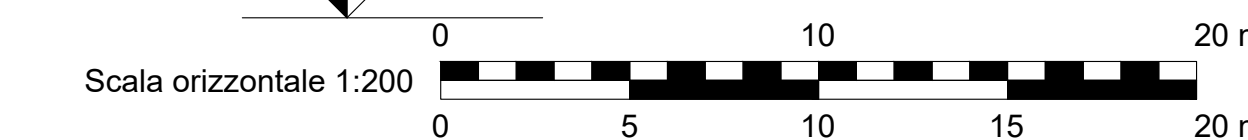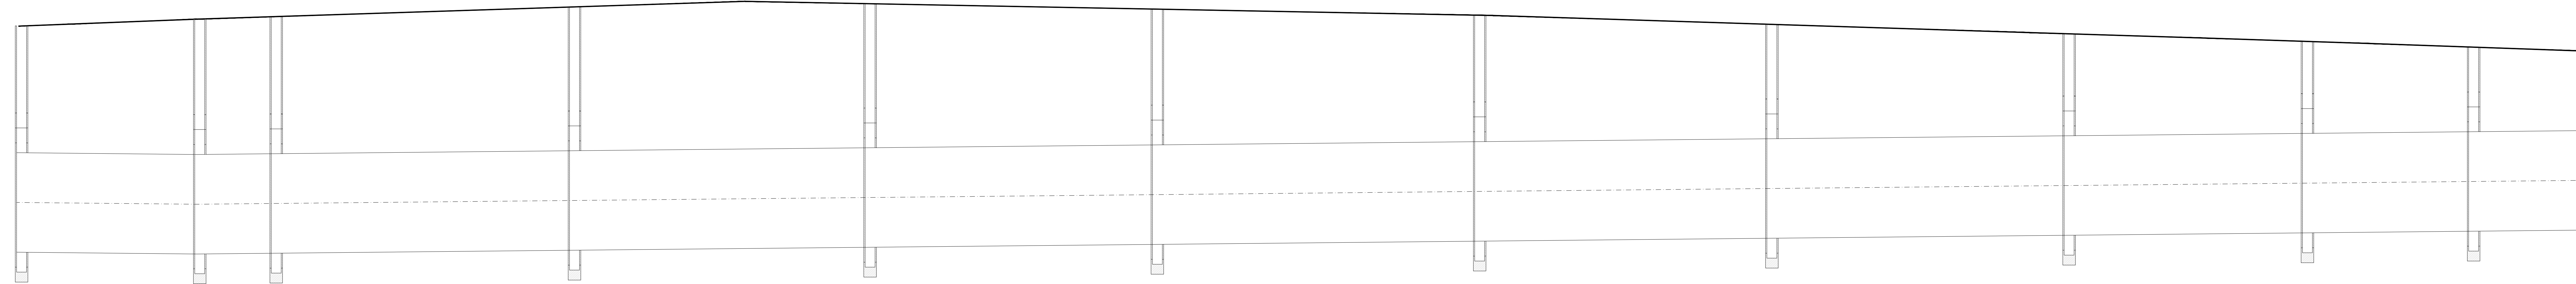

Sezione	A_1	P_1	A_2	A_3	A_4	A_5	A_6	A_7	A_8	A_9	A_10	
Distanza parziale [m]		17,92	7,69									
Distanza progressiva [m]	0,00	17,92	25,61	30,00	29,73	28,89	32,41	29,39	29,89	23,97	16,72	10,98
Quota terreno [m]	-0,30	-0,23	-0,19	-0,11	-0,07	-0,13	-0,19	-0,28	-0,38	-0,45	-0,51	
Quota fondo scorrimento [m]	-2,57	-2,59	-2,58	-2,55	-2,52	-2,49	-2,46	-2,43	-2,40	-2,38	-2,36	
Soggiacenza fondo scorrimento [m]	2,27	2,36	2,38	2,45	2,45	2,36	2,27	2,15	2,02	1,92	1,85	
Diametro nominale	DN1000 - PVC											
Pendenza	0,1% >>											

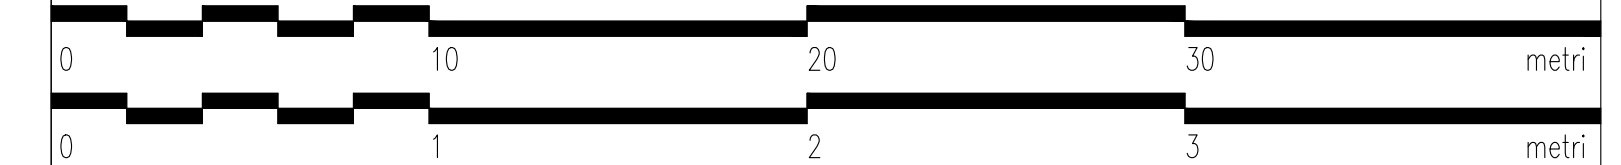

numero revisione	data revisione	titolo revisione
2	Novembre 2020	Aggiornamento a seguito di Parere Motivato VAS prot. 0034888/GB - del 23/11/2020
1	Dicembre 2019	Aggiornamento a seguito di Autorizzazione Paesaggistica n° 54/2019

proprietari  
**Jametti A. & C. s.r.l.**  
 Via Albania, 60  
 21019 - Somma Lombardo

**AIKODE s.r.l.**  
 Via Mascheroni, 5  
 20123 - Milano

**BRENNERO s.r.l.**  
 Via Turati, 28  
 20121 - Milano

proponente  
**Somma Lombardo Real Estate s.r.l.**

soggetti attuatori  
**Somma Lombardo Real Estate s.r.l. - LIDL Italiana s.r.l.**

progettista  
**arch. GUIDO PIETRO COLOMBO**  
 via milano 15, somma lombardo, varese  
 ufficio (mobile): 342/6412668  
 E-mail: info@guidocolombo.eu  
 E-mail pec: guido.colombo@archiworldpec.it

collaborazione  
**ERICA GREGUOLDO**  
**G.B. & PARTNERS S.r.l.**  
 PROGETTI E SERVIZI IMMOBILIARI  
 Società s.p.a. con sede in viale St. Ambrogio 1/15  
 20121 Milano - Tel. 02/48481111  
 E-mail: info@gbpartners.it  
 www.gbpartners.it

progetto  
**PIANO ATTUATIVO N. 07/2019 IN VARIANTE AL PGT IN VIA ALBANIA**  
 Ambito di trasformazione AC3\_Permissiono di costruire D2\_Fabbricato esistente D1  
 Jametti A. & C.: mappali 4007 (fabbricato),4008,4009,1169,1168,1167,4264,2583 e 18673  
 Aikode: mappale 18672  
 Brennero: mappali 4005,763,2296,2431 e 1166  
 Sezione censuaria ME - foglio 906

titolo del disegno  
**INVARIANZA IDRAULICA - PIATTAFORMA STRADALE**  
 Profilo longitudinale - Trincea drenante

data	scala disegno	tavola di	disciplina	numero	file
FEBBRAIO 2021	1:200/1:20	03 06	I.ID.	02.1	P.A. VIA ALBANIA