


Sezione	A_1	P_1	A_2
Distanza parziale [m]	8,00	8,00	
Distanza progressiva [m]	0,00	8,00	16,00
Quota terreno [m]	- 0,08	- 0,08	- 0,08
Quota fondo scorrimento [m]	- 0,83	- 0,84	- 0,83
Soggiacenza fondo scorrimento [m]	0,75	0,76	0,75
Diametro nominale	DN250 - PVC		
Pendenza	0,1% >>	<< 0,1%	

Sezione	P_1	P_2	P_3
Distanza parziale [m]	15,48	4,51	
Distanza progressiva [m]	0,00	15,48	19,99
Quota terreno [m]	- 0,08	- 0,19	- 0,19
Quota fondo scorrimento [m]	- 0,69	- 0,70	- 0,71
Soggiacenza fondo scorrimento [m]	0,76	1,05	1,05
Diametro nominale	DN250 - PVC		
Pendenza	0,1% >>		

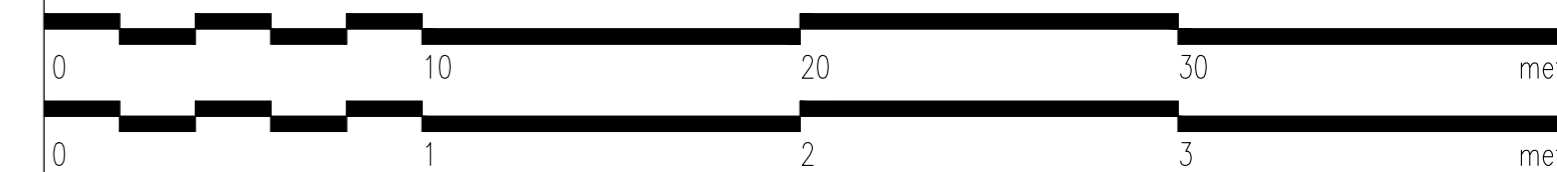


numero revisione	data revisione	titolo revisione
2	Novembre 2020	Aggiornamento a seguito di Parere Motivato VAS prot. 0034888/GB - del 23/11/2020
1	Dicembre 2019	Aggiornamento a seguito di Autorizzazione Paesaggistica n° 54/2019


proprietari		
Jametti A. & C. s.r.l. Via Albania, 60 21019 - Somma Lombardo	AIKODE s.r.l. Via Mascheroni, 5 20123 - Milano	BRENNERO s.r.l. Via Turati, 28 20121 - Milano

proponente		
Somma Lombardo Real Estate s.r.l.		

soggetti attuatori		
Somma Lombardo Real Estate s.r.l. - LIDL Italiana s.r.l.		

progettista  **arch. GUIDO PIETRO COLOMBO**
via milano 15, somma lombardo, varese
ufficio (mobile): 342/6412668
E-mail: info@guidocolombo.eu
E-mail pec: guido.colombo@archiworldpec.it

collaborazione **ERICA GREGUOLDO**

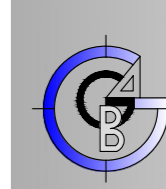

G.B. & PARTNERS S.r.l.
PROGETTI E SERVIZI IMMOBILIARI
Società unipersonale
via Varese, 37 - 26846 Codogno (LO)
Tel.: 0377 436299 - 34691
Fax: 0377 436454
e-mail: amministrazione@gbpartners.it
tecnico@gbpartners.it
immobiliare@gbpartners.it
web site: www.gbpartners.it
iscritto presso il C.C.P.A. di Codogno
PARTITA I.V.A. 09766150962 - C.F. 09766150962 - C.S. € 10.000,00 i.t.

progetto **PIANO ATTUATIVO N. 07/2019 IN VARIANTE AL PGT IN VIA ALBANIA**
Ambito di trasformazione AC3_Permesso di costruire D2_Fabbricato esistente D1

Jametti A. & C.: mappali 4007 (fabbricato),4008,4009,1169,1168,1167,4264,2583 e 18673
Aikode: mappale 18672
Brennero: mappali 4005,763,2296,2431 e 1166

Sezione censuaria ME - foglio 906

titolo del disegno **INVARIANZA IDRAULICA - PIATTAFORMA STRADALE**
Profilo longitudinale - acque bianche parcheggio asservito - fosso vegetale umido

data	scala disegno	tavola di	disciplina	numero	file
FEBBRAIO 2021	1:200/1:20	04 06	I.ID.	02.2	P.A. VIA ALBANIA