

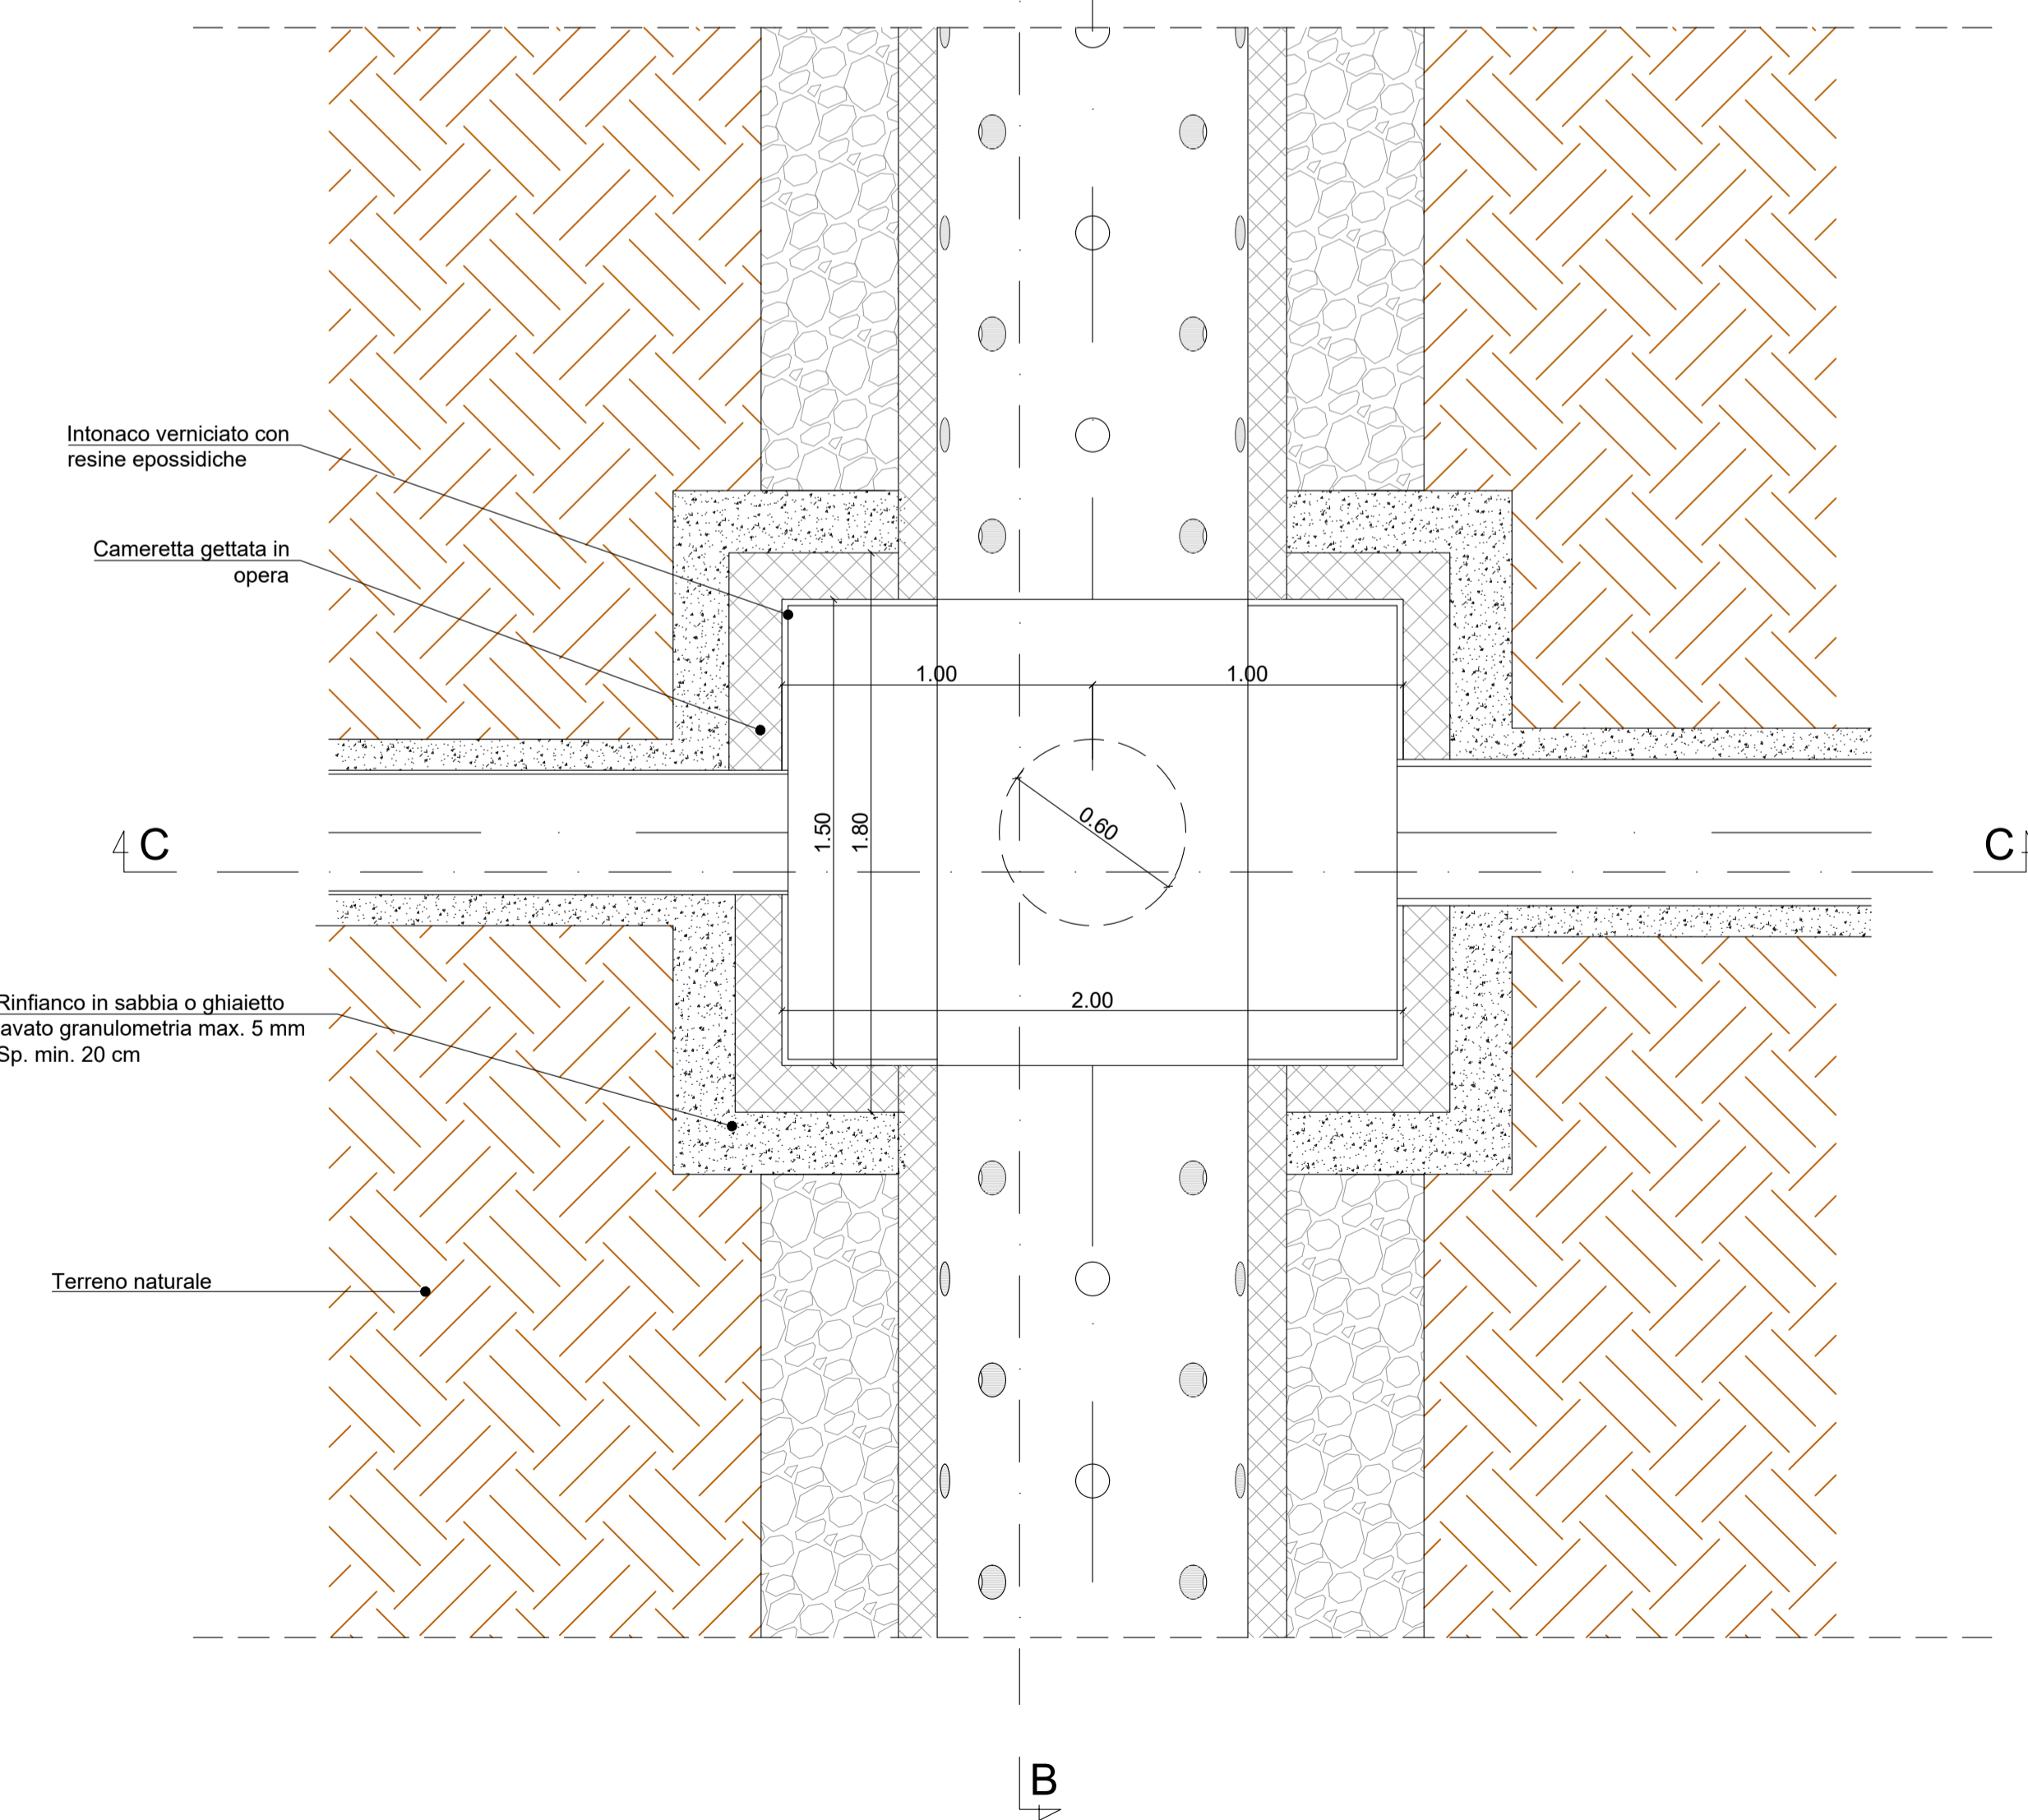



PIANTA TRINCEA DRENANTE
SCALA 1:20

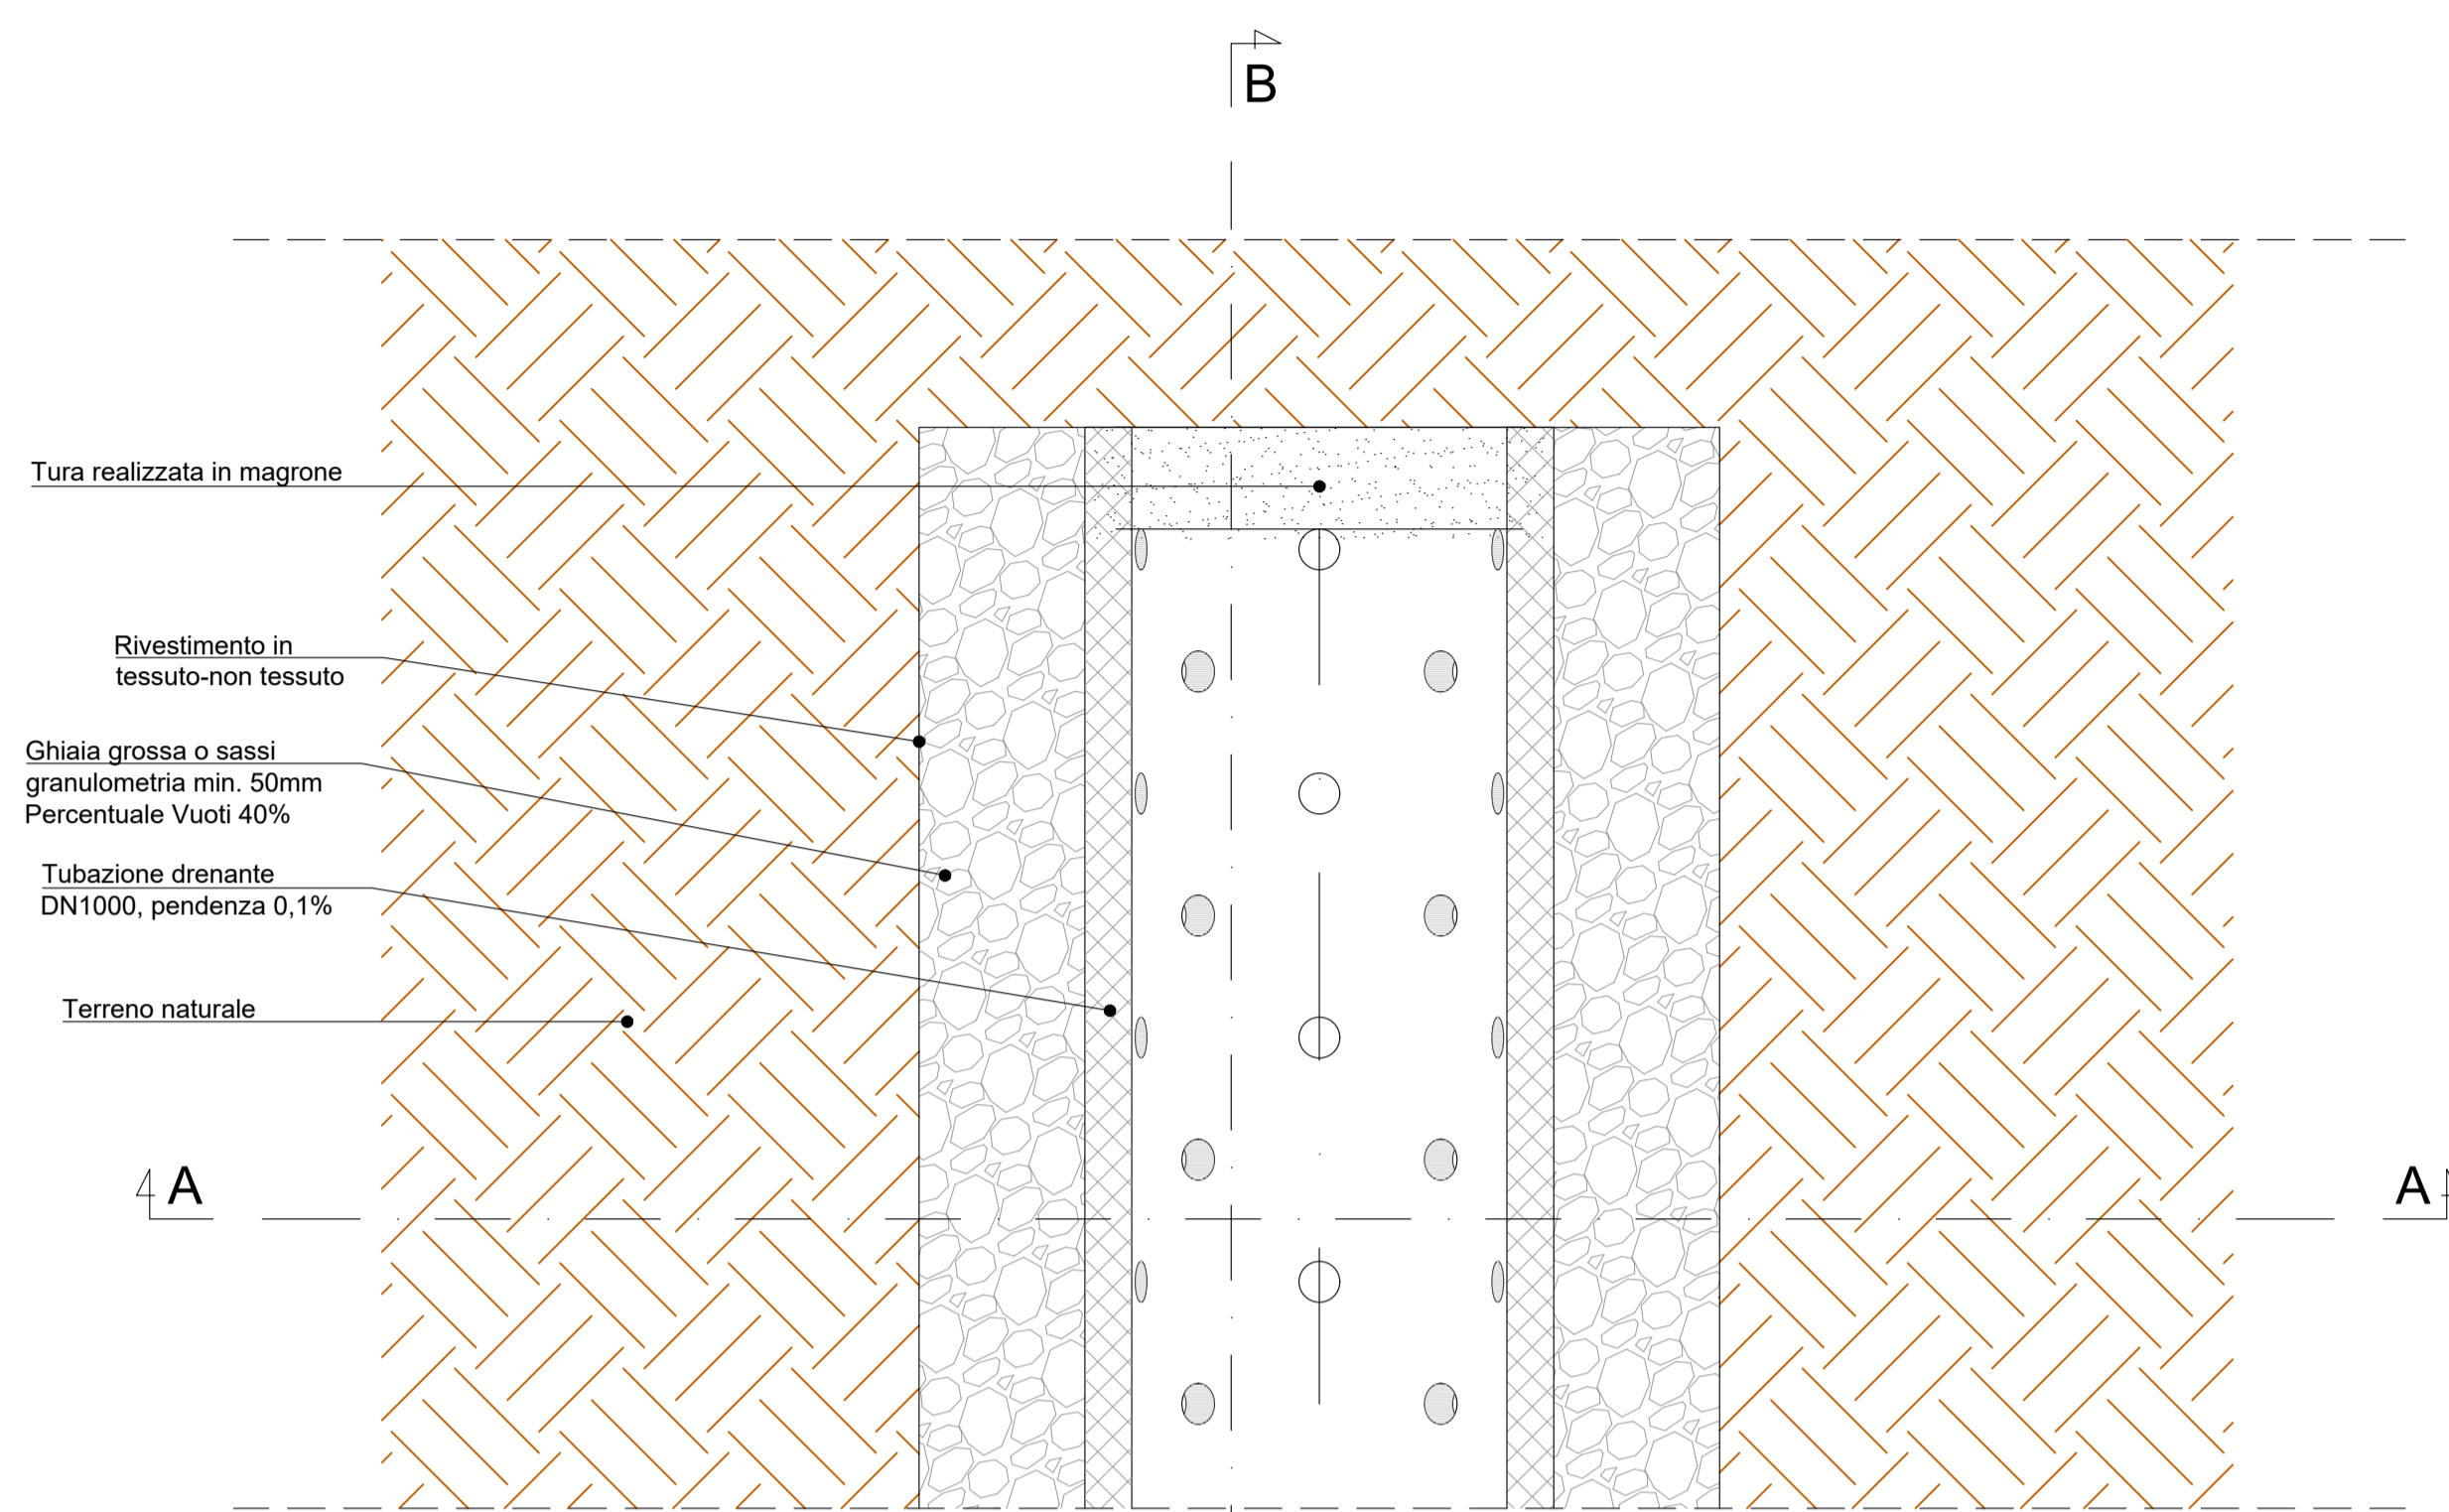



SEZIONE TRASVERSALE C-C CAMERETTA ACCESSO TRINCEA DRENANTE
SCALA 1:20

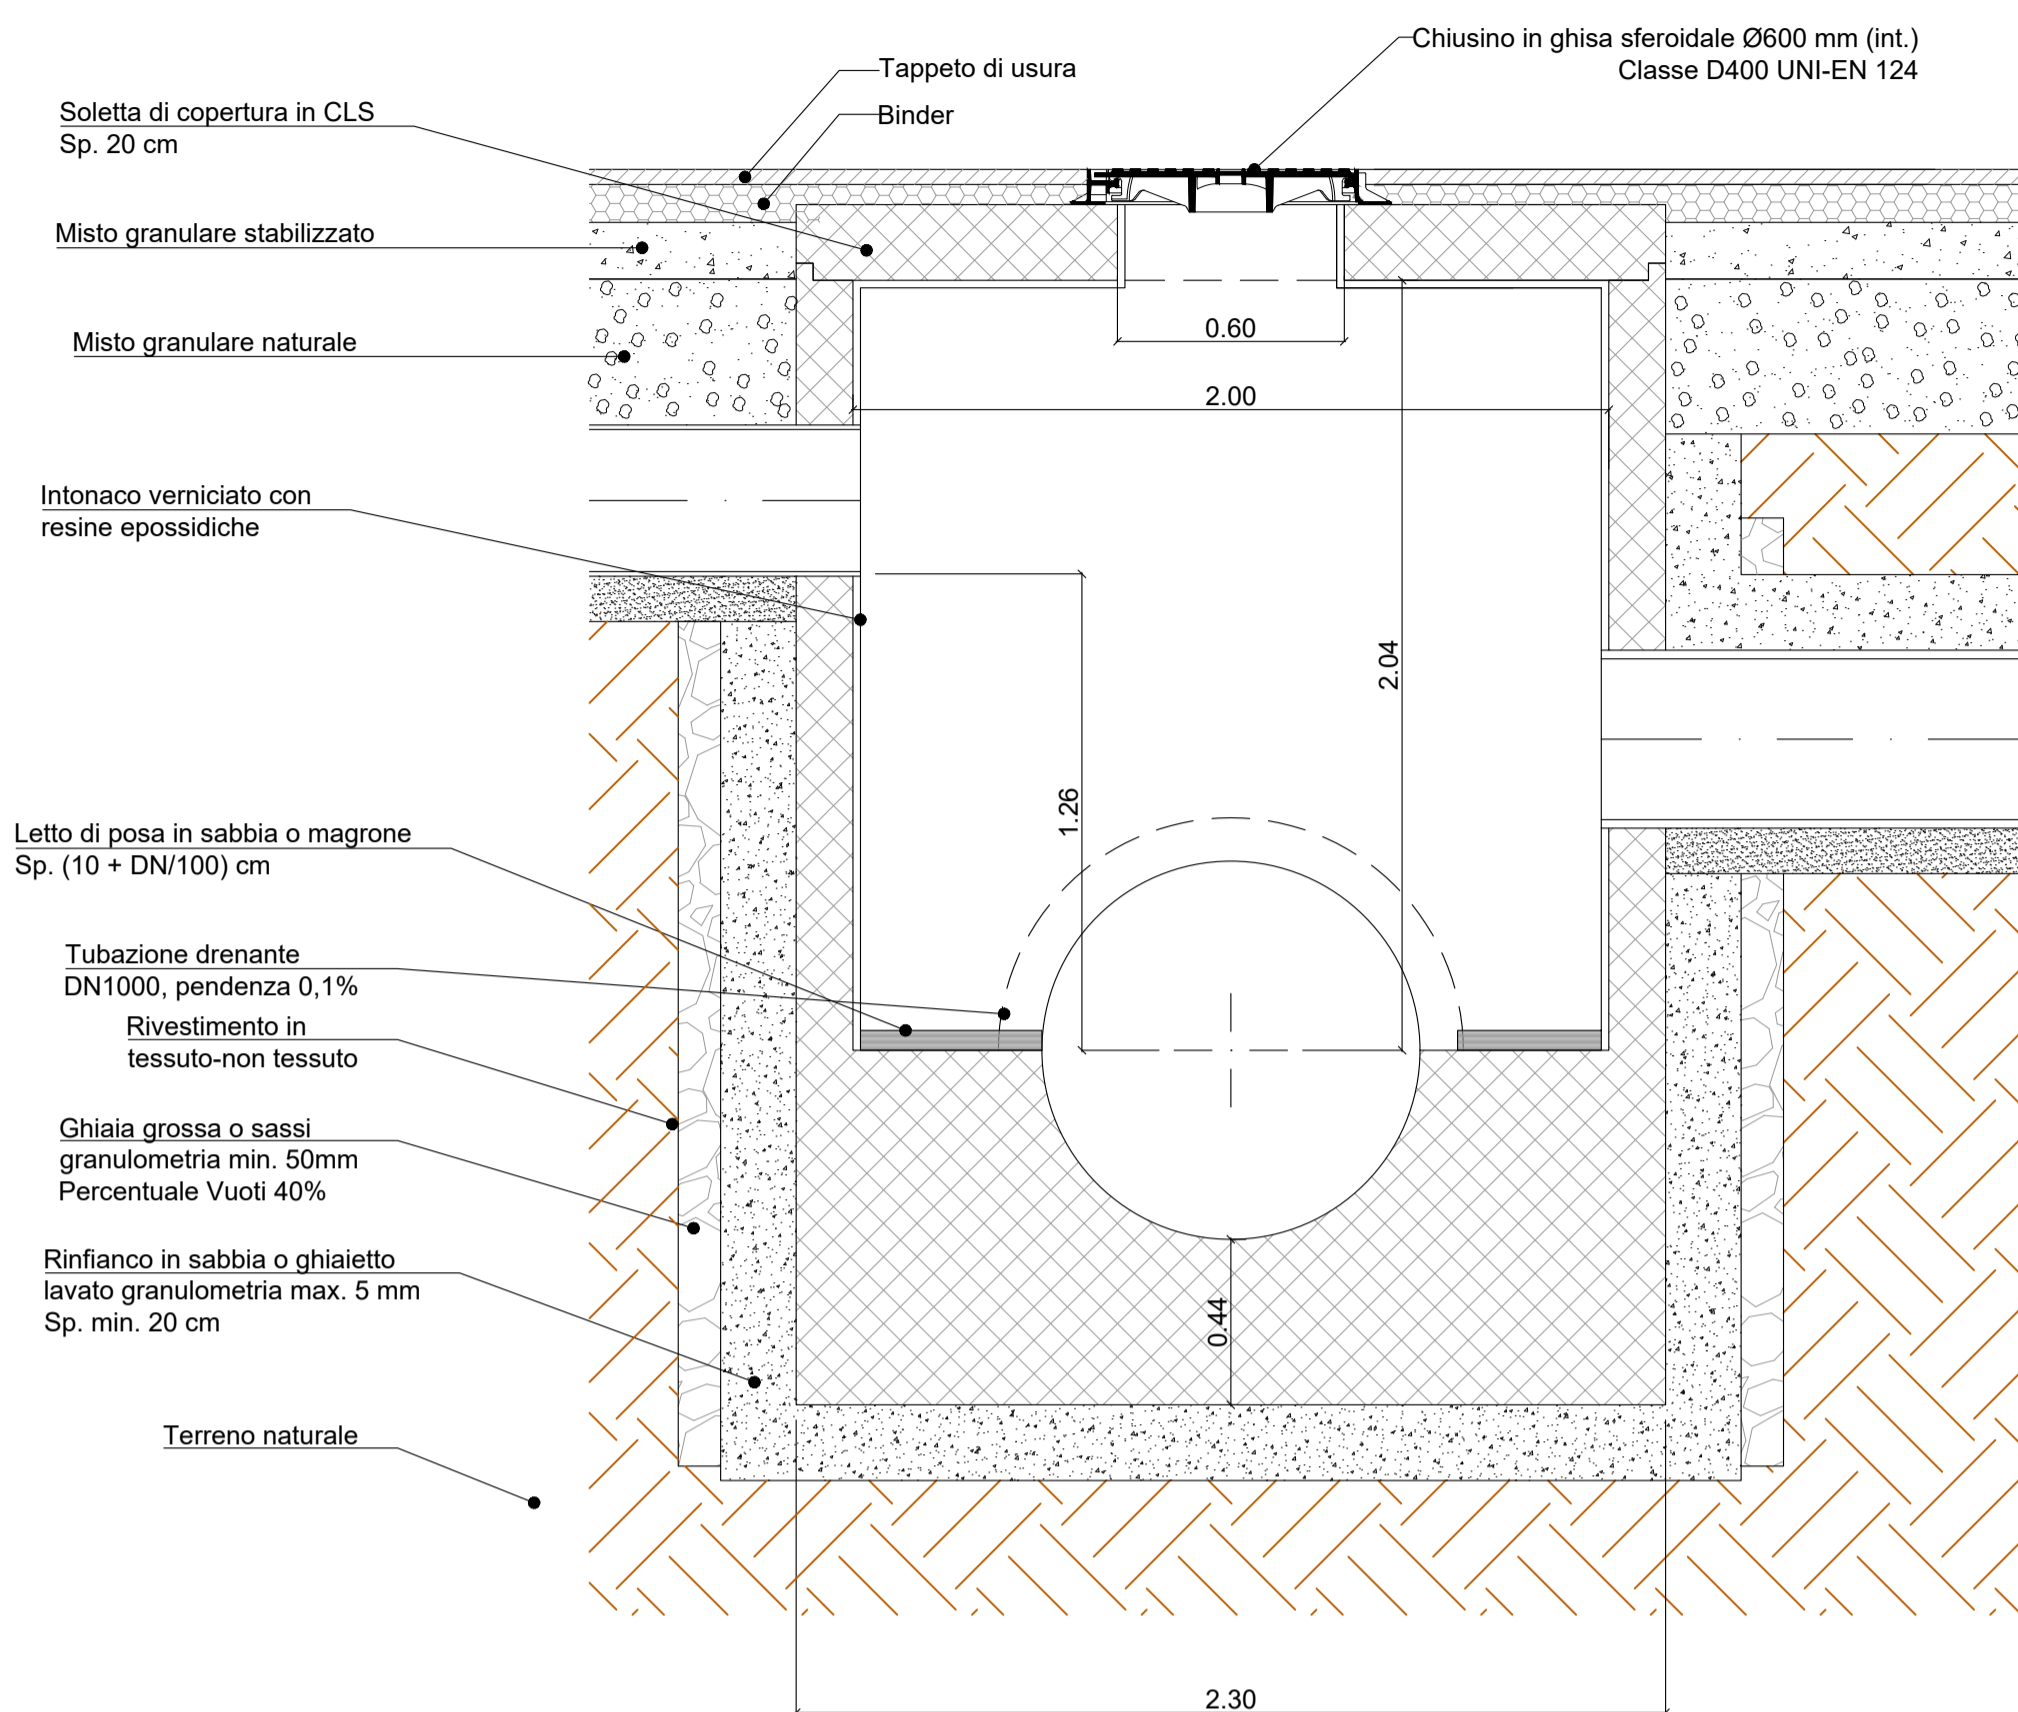

SEZIONE TRASVERSALE A-A TRINCEA DRENANTE
SCALA 1:20

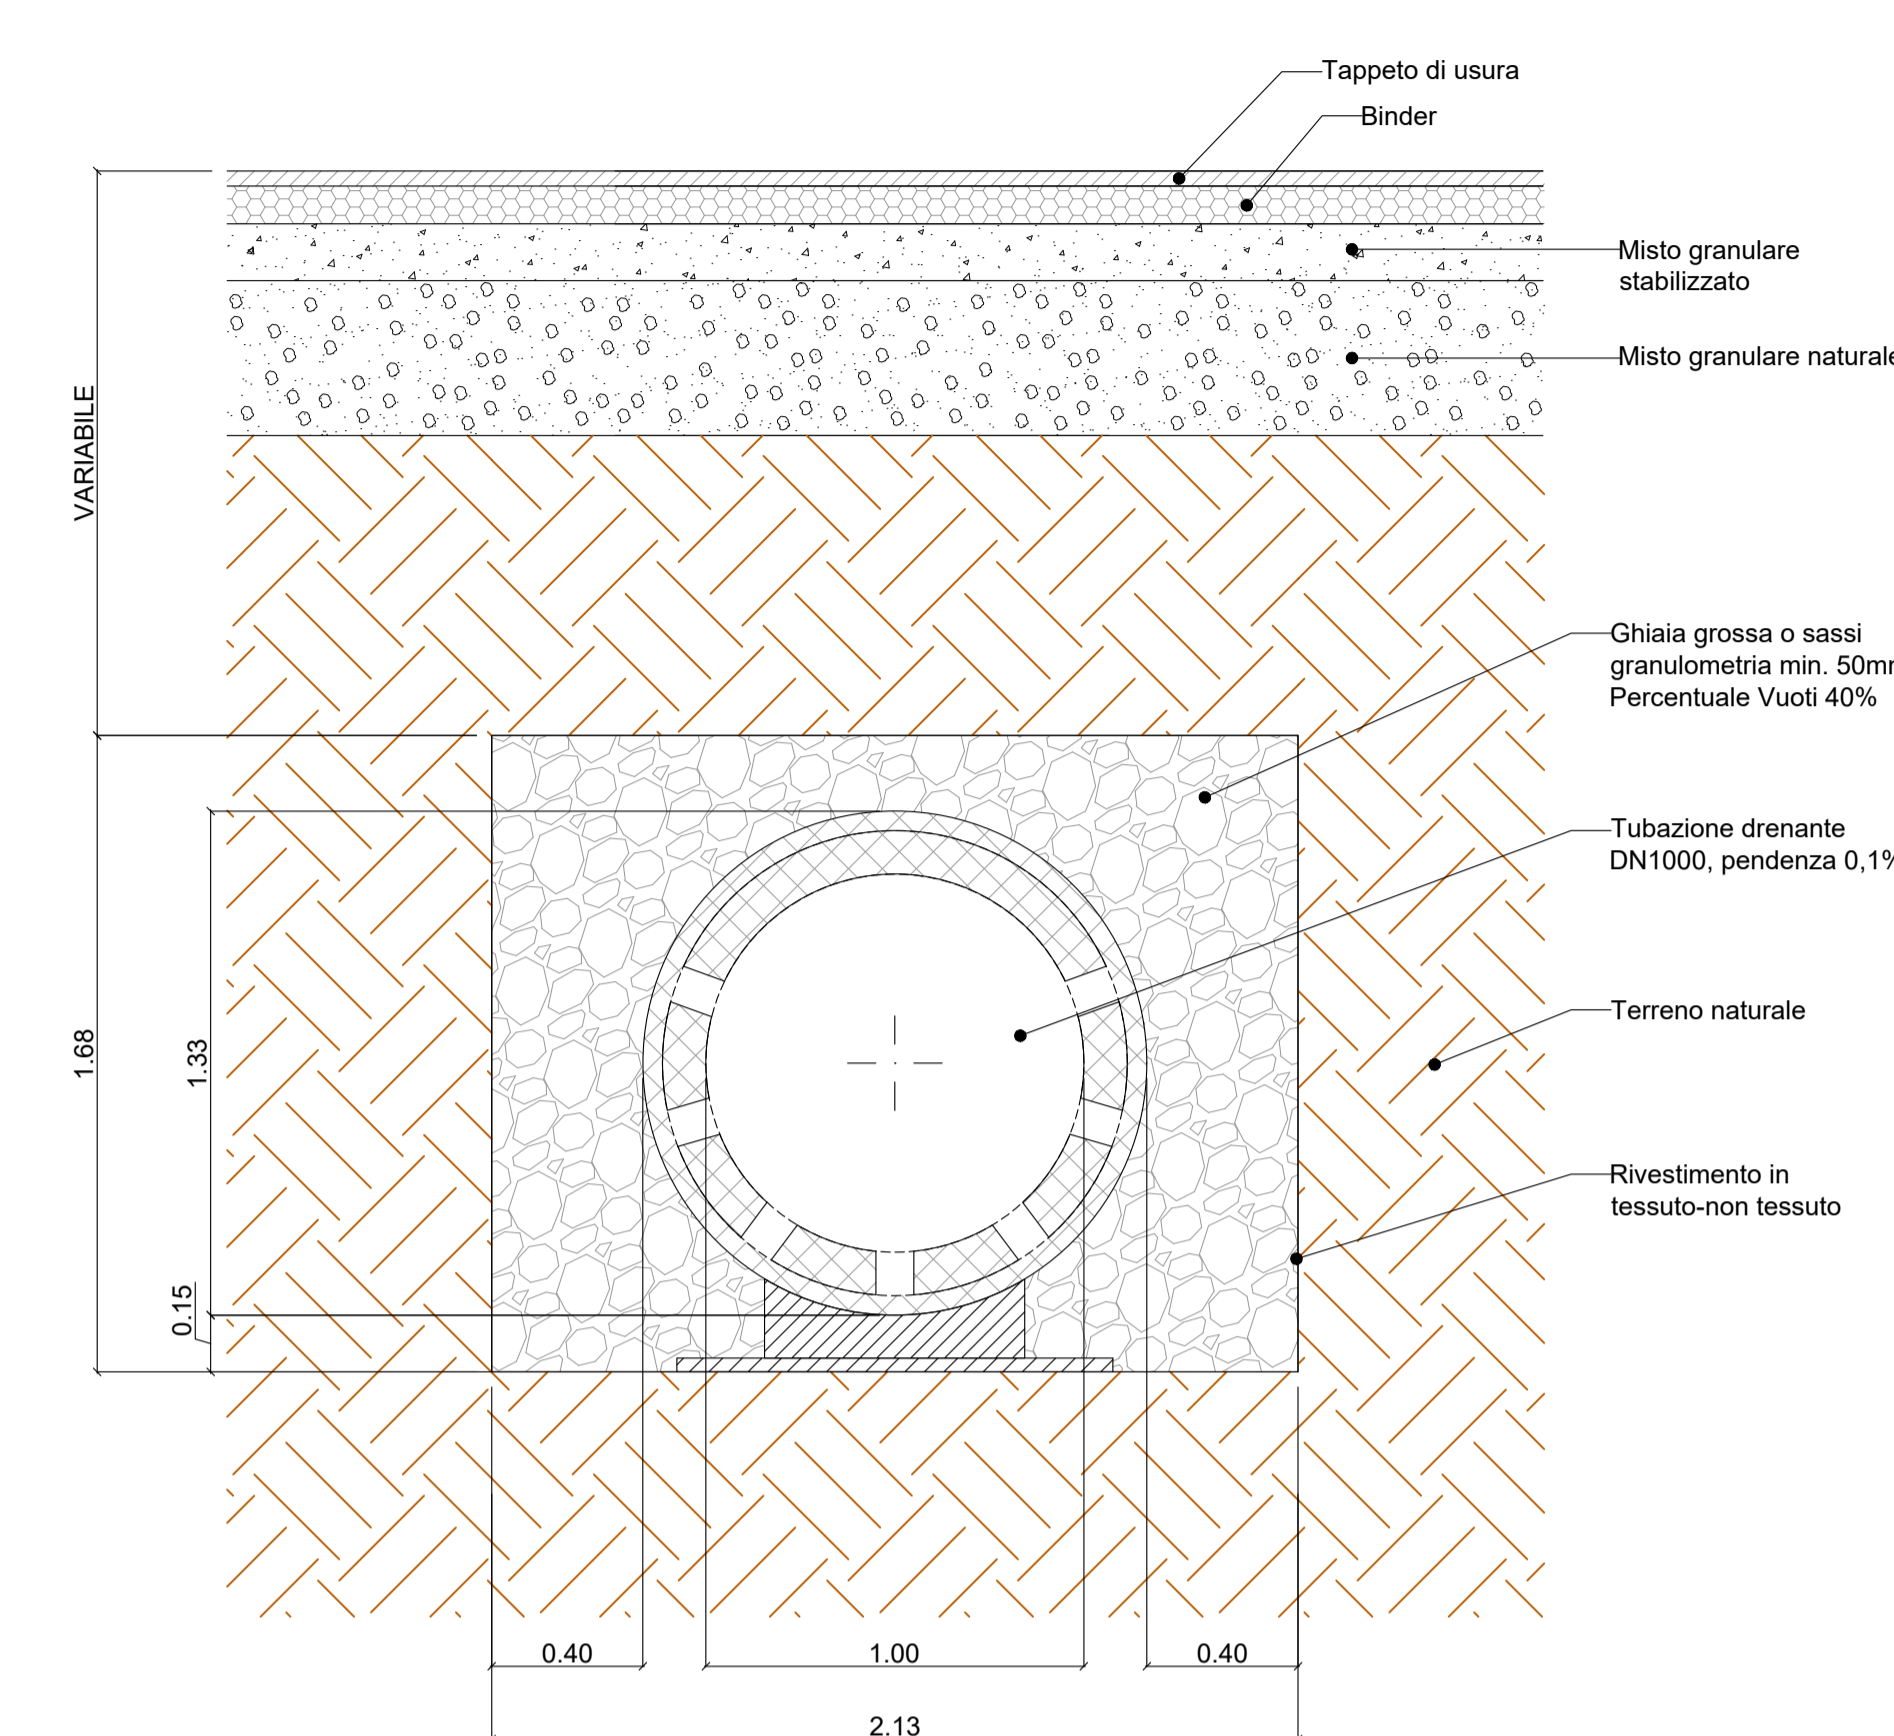

SEZIONE LONGITUDINALE B-B
SCALA 1:20

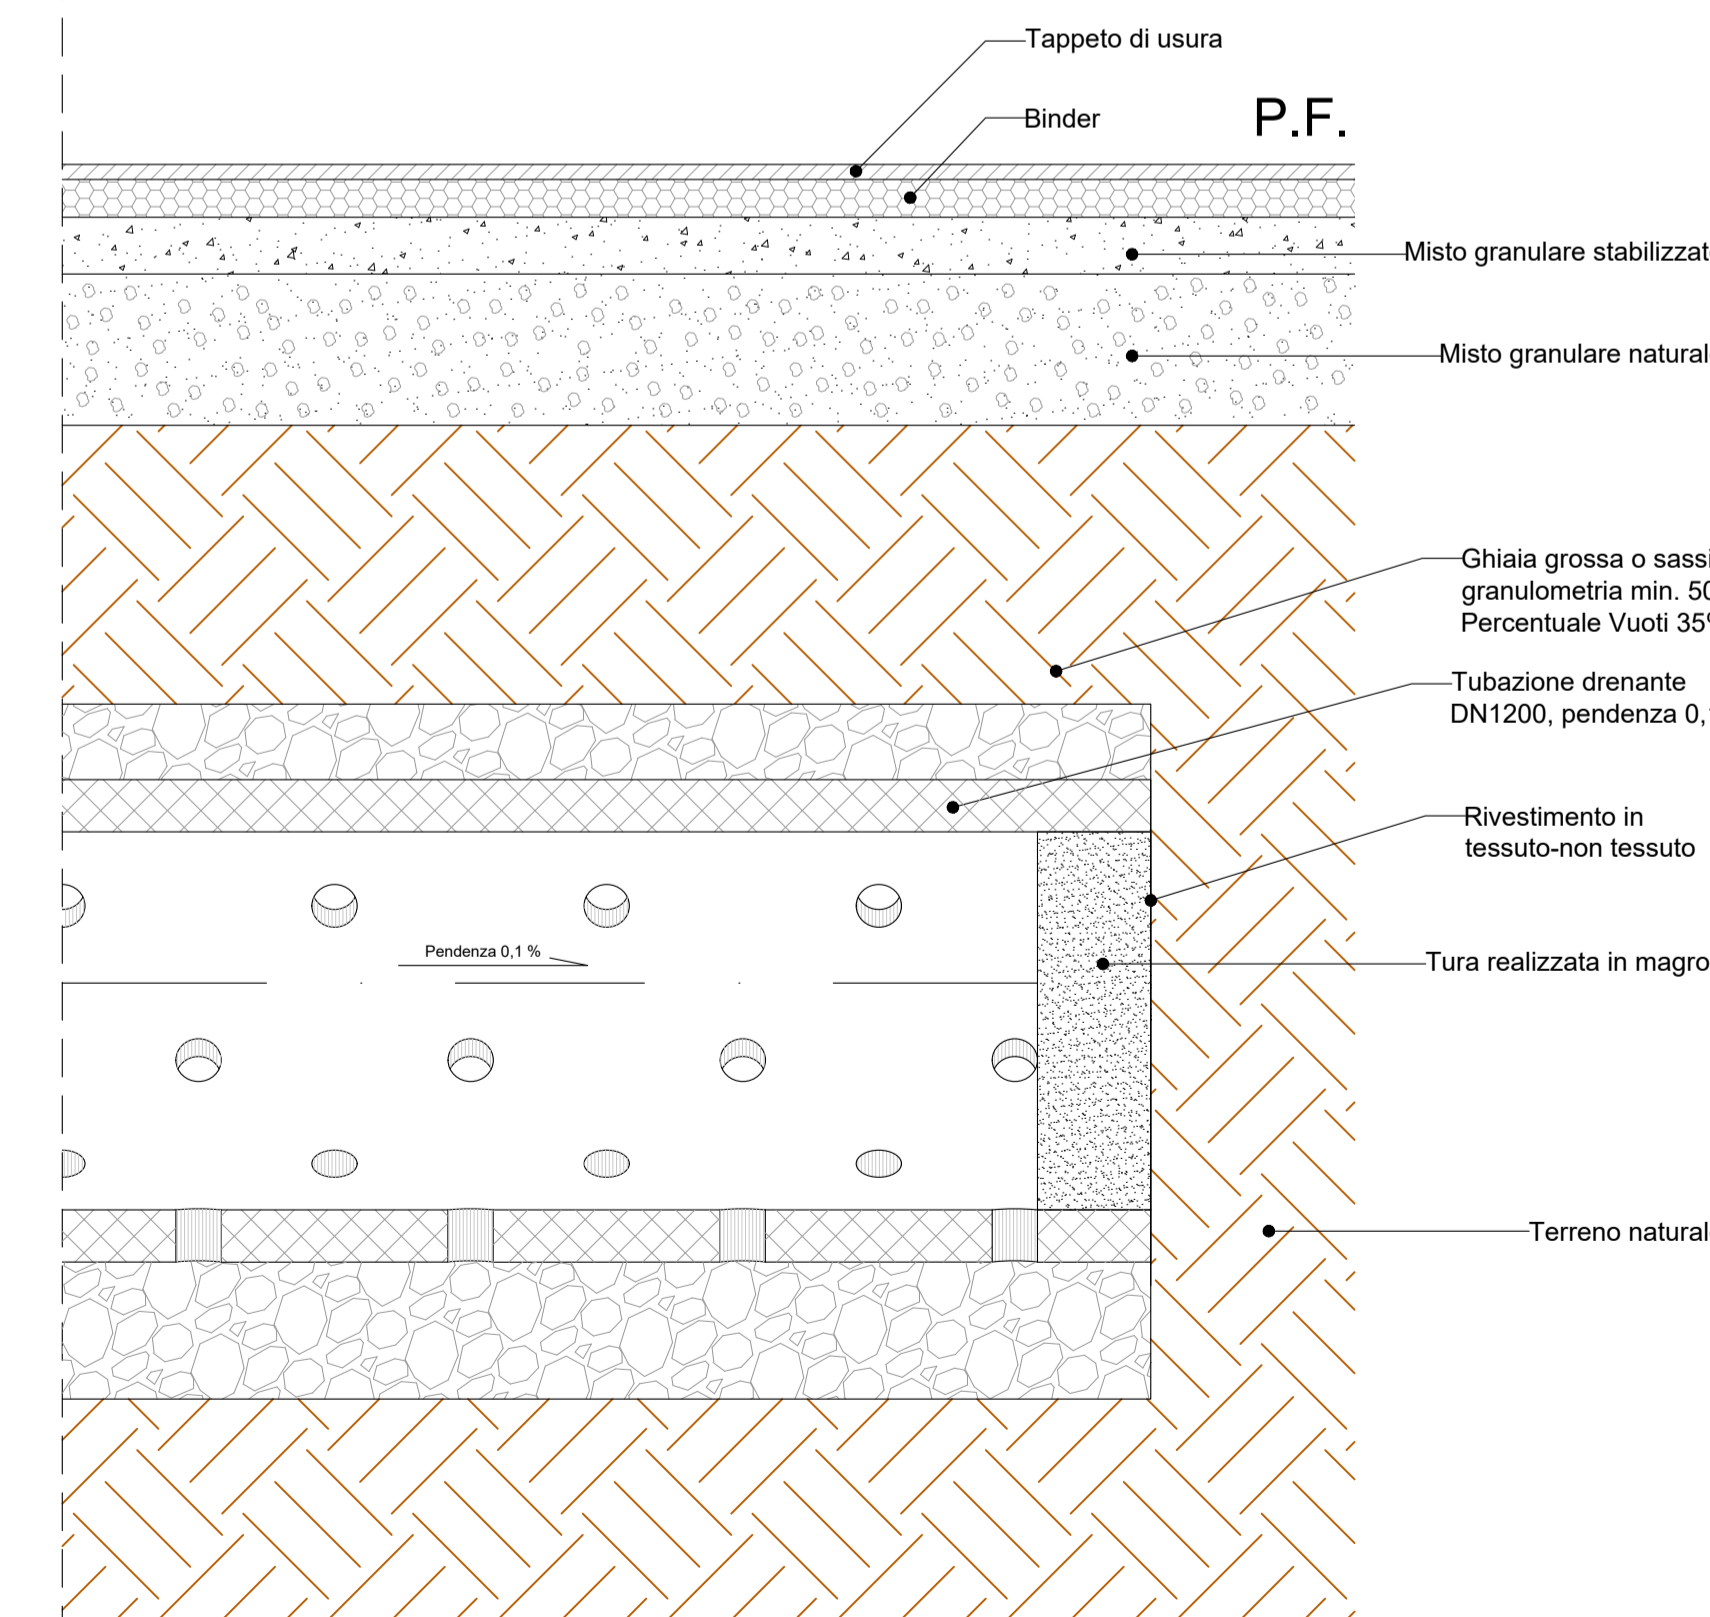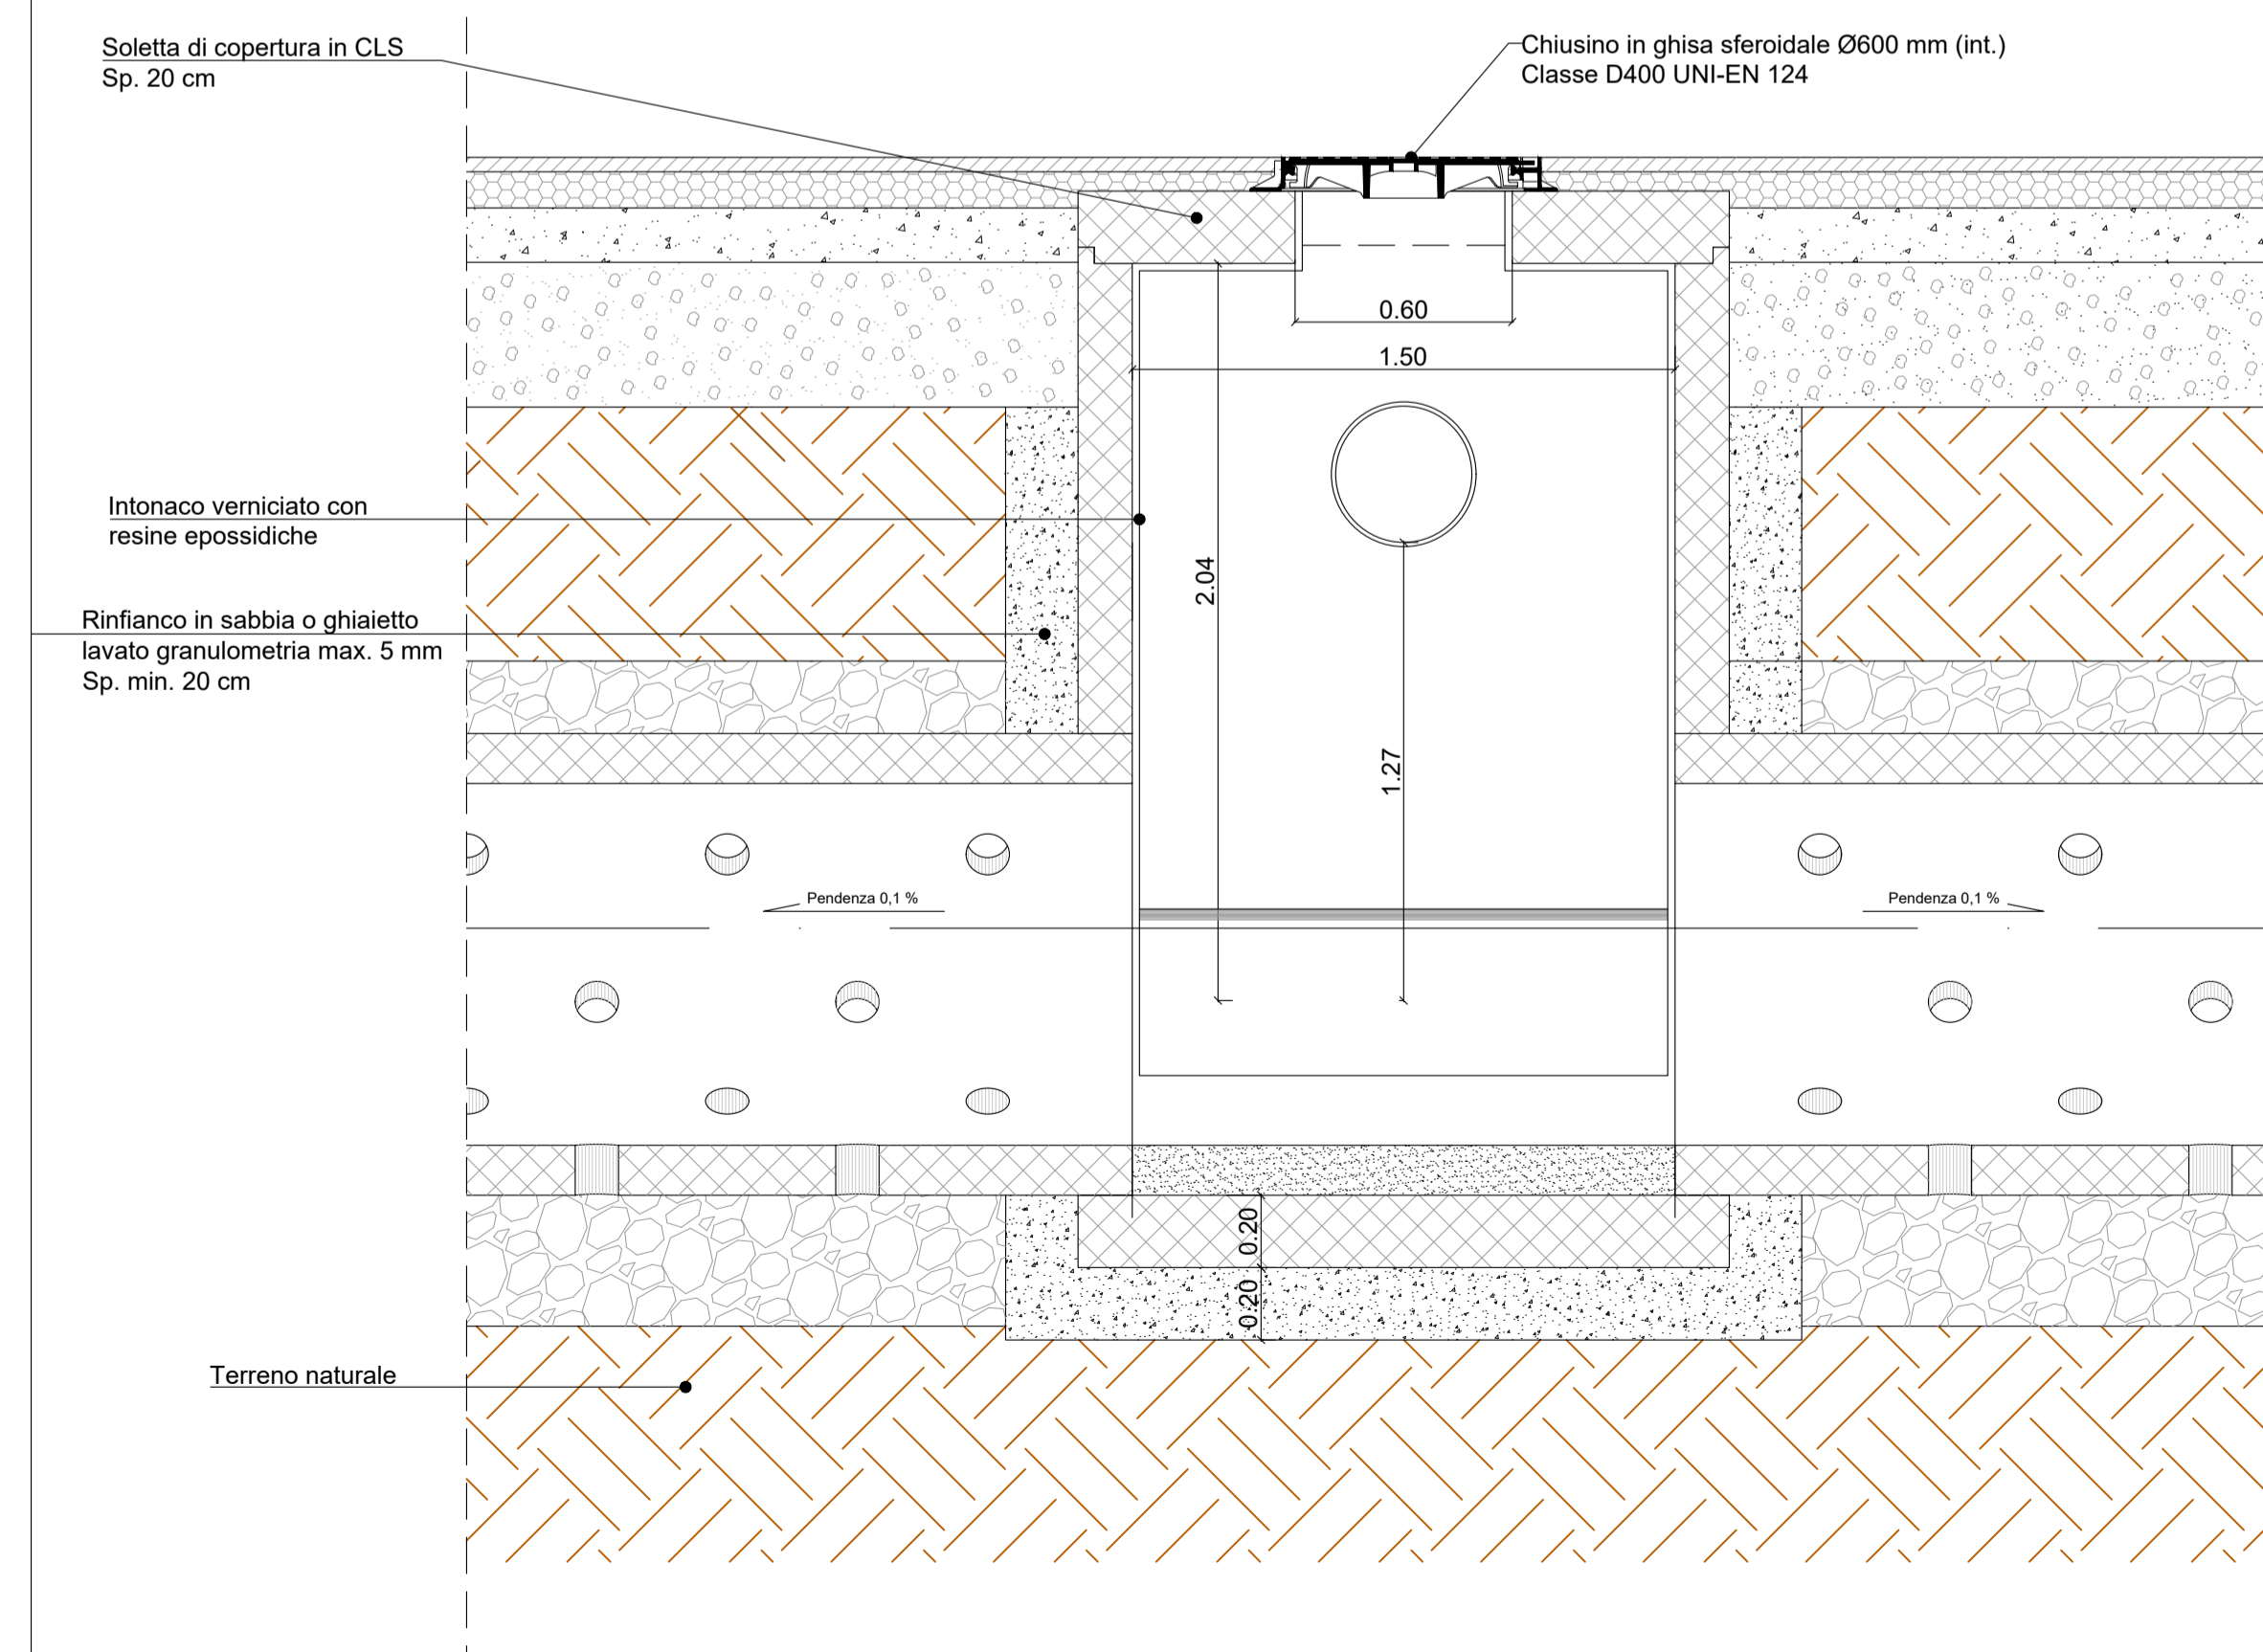

| | | | | | |
|--|----------------|---|------------|---|------------------|
| 0 1 2 3 metri | | | | | |
| 2 | Novembre 2020 | Aggiornamento a seguito di Parere Motivato VAS prot. 0034888/GB - del 23/11/2020 | | | |
| 1 | Dicembre 2019 | Aggiornamento a seguito di Autorizzazione Paesaggistica n° 54/2019 | | | |
| numero revisione | data revisione | titolo revisione | | | |
| proprietari | | proponente | | | |
| Jametti A. & C. s.r.l. Via Albania, 60 21019 - Somma Lombardo | | AIKODE s.r.l. Via Mascheroni, 5 20123 - Milano | | BRENNERO s.r.l. Via Turati, 28 20121 - Milano | |
| Somma Lombardo Real Estate s.r.l. | | | | | |
| soggetti attuatori | | | | | |
| Somma Lombardo Real Estate s.r.l. - LIDL Italiana s.r.l. | | | | | |
| progettista | | collaborazione | | | |
| arch. GUIDO PIETRO COLOMBO via milano 15, somma lombardo, varese ufficio (mobile): 342/6412668 E-mail: info@guido Colombo.eu E-mail pec: guido.colombo@archipietropec.it | | ERICA GREGUOLDO G.B. & PARTNERS S.r.l. PROGETTISTE SERVIZI ARCHITETTURALI via tel. e-mail: PEC: | | | |
| progetto | | | | | |
| PIANO ATTUATIVO N. 07/2019 IN VARIANTE AL PGT IN VIA ALBANIA Ambito di trasformazione AC3_Permesso di costruire D2_Fabbricato esistente D1 Jametti A. & C.: mappali 4007 (fabbricato),4008,4009,1169,1168,1167,4264,2583 e 18673 Aikode: mappale 18672 Brennero: mappali 4005,763,2296,2431 e 1166 | | | | | |
| Sezione censuaria ME - foglio 906 | | | | | |
| titolo del disegno | | | | | |
| INVARIANZA IDRAULICA - PIATTAFORMA STRADALE Particolar costruttivi tipo trincea drenante | | | | | |
| data | scala disegno | tavola di | disciplina | numero | file |
| FEBBRAIO 2021 | 1:20 | 05 06 | I.ID. | 02.3 | P.A. VIA ALBANIA |