


Inquadramento territoriale



Piano di Governo del territorio - Piano delle Regole - Azionamento

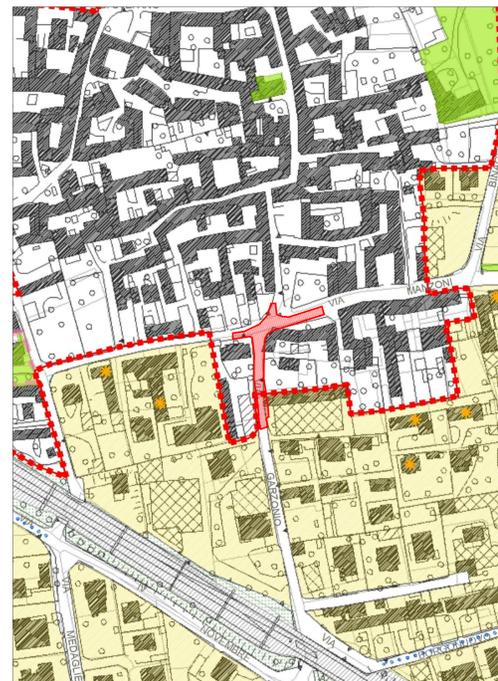

Legenda


Area oggetto di intervento



LEGENDA: MODALITA' DI INTERVENTO NEI CENTRI STORICI Zone A1 - centro storico di Somma e Mezzana

- PERIMETRO ZONE A1 - Centri storici di Somma e Mezzana
- Edifici di tipo A - organismi monumentali
- Edifici di tipo B - organismi civili storici
- Edifici di tipo C - organismi civili storici
- Edifici di tipo D - edifici civili storici
- Edifici di tipo E - immobili dismessi
- Edifici di tipo F - volumi scaduti
- Edifici di tipo G - accessori

Estratto di mappa catastale

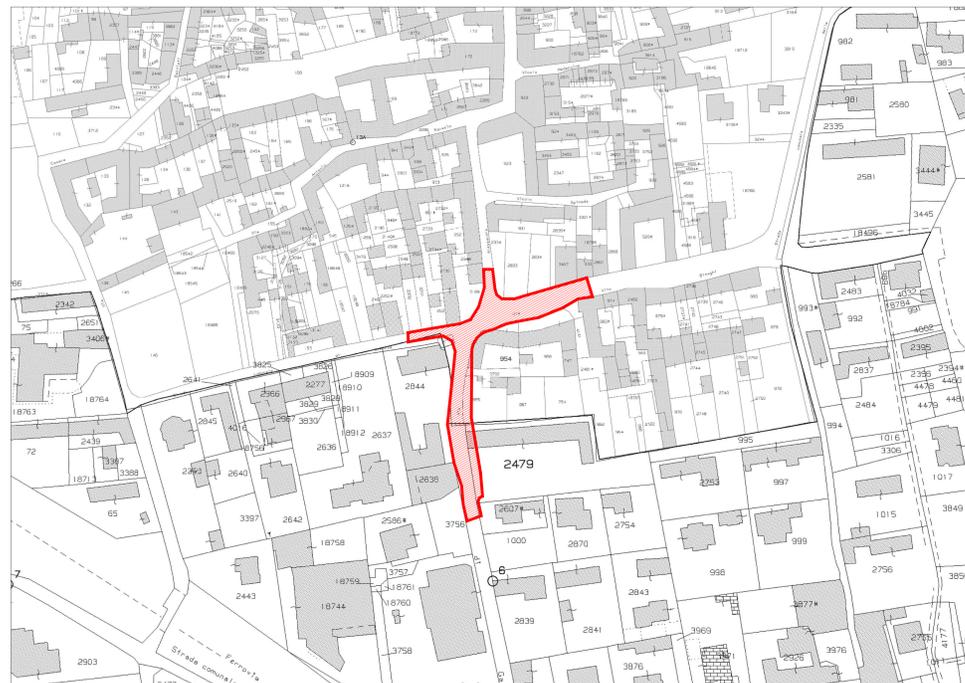

Piano di Governo del territorio - Piano delle Regole - MODALITA' DI INTERVENTO NEI CENTRI STORICI Zone A1 - centro storico di Somma e Mezzana



G.B. & PARTNERS S.r.l. PROGETTI E SERVIZI ARCHITETTICI Via Zanussi 1 - 38085 - Pechinara (VR) TEL. 024.83586 - FAX 024.340350 EMAIL: sandrinelli.veronese@gmail.com - PEC: sandrinelli.veronese@pec.it PARTITA IVA: 02030280032		STUDIO ASSOCIATO SANDRINELLI VERONESE Via Zanussi 1 - 38085 - Pechinara (VR) TEL. 024.83586 - FAX 024.340350 EMAIL: sandrinelli.veronese@gmail.com - PEC: sandrinelli.veronese@pec.it PARTITA IVA: 02030280032	
N°	DATA	DESCRIZIONE MOTIVAZIONE DELL'AGGIORNAMENTO	STUDIO DIS.
00	Dicembre 2021	Prima emissione	S.V.
Proprietari Jametti A. & C. s.r.l. via Albania, 60 21019 - Somma Lombardo			L'Impresa BRENNERO s.r.l. via Turatti 28 20121 Milano
Progetto OPERE EXTRA BONUS - AMPLIAMENTO SEDE STRADALE VIA GARZANO		Proponente SOMMA LOMBARDO REAL ESTATE s.r.l.	Scala 1:250 Data Dicembre 2021
Tipo tavola INQUADRAMENTO		Tavola nr. I	Orientamento
Serie PROGETTO DEFINITIVO		Tipo Tavola PD	
Titolo INQUADRAMENTO TERRITORIALE		Numero/ variante 01 Age 00	

Documento di proprietà della Società G.B. & Partners S.r.l. È vietata la riproduzione. Tutti i diritti sono riservati.