


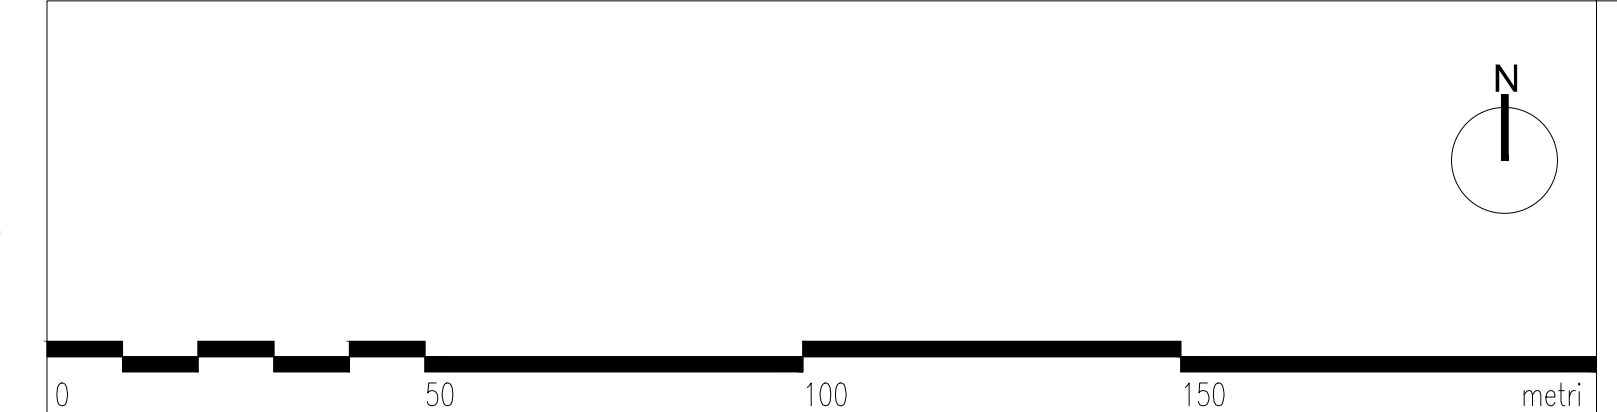

Foglio	Mappale	Subalterno	Consistenza	Intestatario
6	984	4	172 mq	GRAZIANO Grazia - VULCANO Antonio - VULCANO Luca - VULCANO Natale - VULCANO Simona
9	955		64 mq	FRANZETTI Augusta - IAMETTI Marco - IAMETTI Stefania - IAMETTI Valeria
9	3799		7 mq	GRAZIANO Grazia - VULCANO Antonio - VULCANO Luca - VULCANO Natale - VULCANO Simona
6	2479	8	28 mq	ZUFFELLATO Cesare
6	2479	4	28 mq	ZUFFELLATO Cesare
6	2479	5	28 mq	ZUFFELLATO Cesare
Viabilità urbana				



numero revisione	data revisione	titolo revisione

proprietari  
**Jametti A. & C. s.r.l.**  
 Via Albania, 60  
 21019 - Somma Lombardo

**AIKODE s.r.l.**  
 Via Mascheroni, 5  
 20123 - Milano

**BRENNERO s.r.l.**  
 Via Turati, 28  
 20121 - Milano

proponente  
**Somma Lombardo Real Estate s.r.l.**

soggetti attuatori  
**Somma Lombardo Real Estate s.r.l.**

progettista  
**arch. GUIDO PIETRO COLOMBO**  
 via milano 15, somma lombardo, varesse  
 ufficio (mob): 3427412668  
 E-mail: info@guido.colombo.eu  
 E-mail pec: guido.colombo@archwippec.it

collaborazione  
**ERICA GREGUOLDO**

progetto  
**PIANO ATTUATIVO N. 07/2019 IN VARIANTE AL PGT IN VIA ALBANIA**  
 Ambito di trasformazione AC3\_Permissio di costruire D2\_Fabbricato esistente D1  
 Jametti A. & C.: mappali 4007 (fabbricato), 4008, 4009, 1169, 1168, 1167, 4264, 2583 e 18673  
 Aikode: mappale 18672  
 Brennero: mappali 4005, 763, 2296, 2431 e 1166

Sezione censuaria ME - foglio 906

titolo del disegno  
**OPERE EXTRA BONUS - AMPLIAMENTO SEDE STRADALE DI VIA GARZONIO**  
**PIANO PARTICELLARE**

data	scala disegno	tavola di	disciplina	numero	file
MARZO 2021	1:200	10 10	U	01	P.A. VIA ALBANIA