## STRATIGRAFIA STRADALE
## NUOVO TRATTO DI VIABILITÀ
SCALA 1 : 5




## STRATIGRAFIA STRADALE
## NUOVO MARCIAPIEDE
SCALA 1 : 5




## PARTICOLARE DISEGNO PAVIMENTAZIONE
SCALA 1 : 5

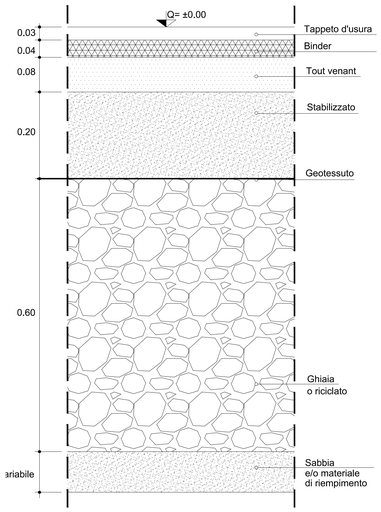


## PARTICOLARE
## SEZIONE DI SCAVO TIPO PER CONDOTTA INTERRATA
*scala 1:10*

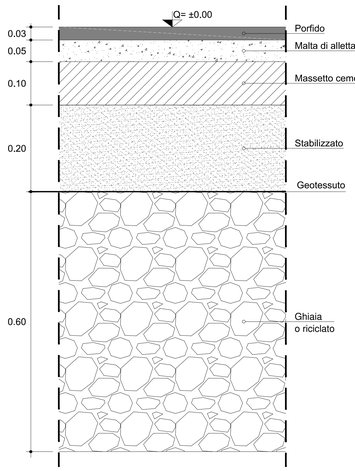


## PARTICOLARE PALI ILLUMINAZIONE SEDE STRADALE

## TIPOLOGIA PALI ILLUMINAZIONE
## NUOVA VIABILITÀ
*scala 1:50*

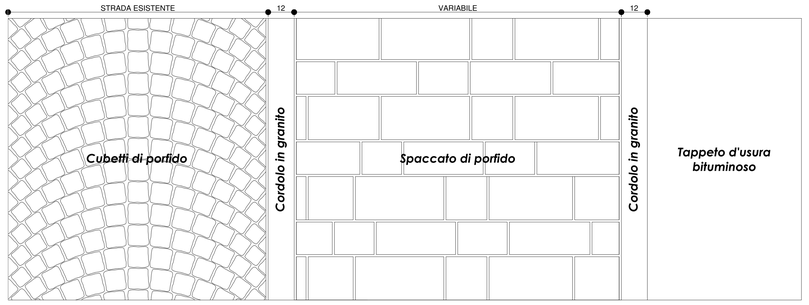


## PARTICOLARE PLINTO E POZZETTO
## RETE ILLUMINAZIONE
*scala 1:10*

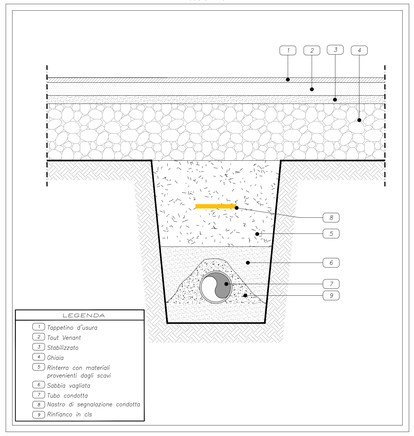


| LEGENDA | |
|---|---|
| 1 | Cavo unipolare tipo N07V-K |
| 2 | Palo metallico con terminale in ghisa |
| 3 | Collare in calcestruzzo |
| 4 | Riempimento con sabbia costipata |
| 5 | Tubo in PVC o in calcestruzzo |
| 6 | Basamento di fondazione in calcestruzzo |
| 7 | Corda nuda in rame 1G35 |
| 8 | Foro di drenaggio |
| 9 | Morsetto a compressione |
| 10 | Picchetto in acciaio zincato |
| 11 | Cavo unipolare con guaina tipo FG7R |

## PARTICOLARE TIPOLOGICO
## CADITOIA E IMMISSIONE DELLE RELATIVE ACQUE METEORICHE IN COLLETTORE FOGNARIO
*scala 1:20*

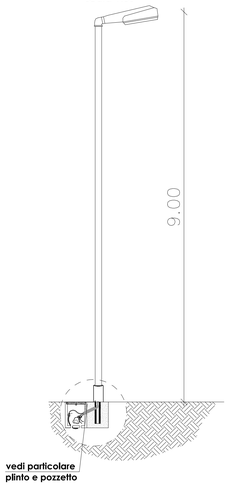


0 50 100 150 metri
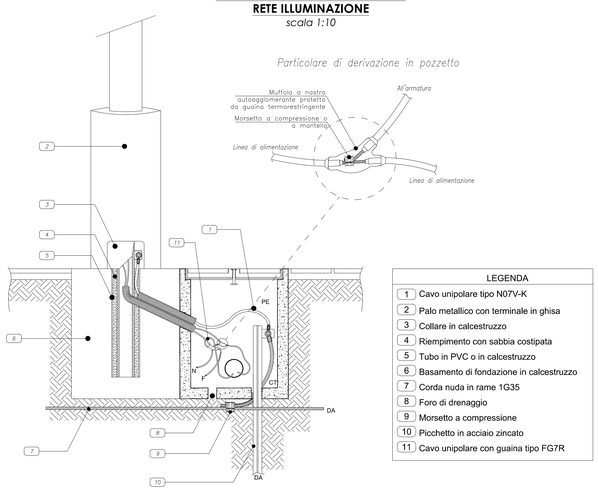
| numero revisione | data revisione | titolo revisione |
|---|---|---|
| | | |
| | | |
| | | |

proprietari

| Jametti A. & C. s.r.l. | AIKODE s.r.l. | BRENNERO s.r.l. |
|---|---|---|
| Via Albania, 60 | Via Mascheroni, 5 | Via Turati, 28 |
| 21019 - Somma Lombardo | 20123 - Milano | 20121 - Milano |

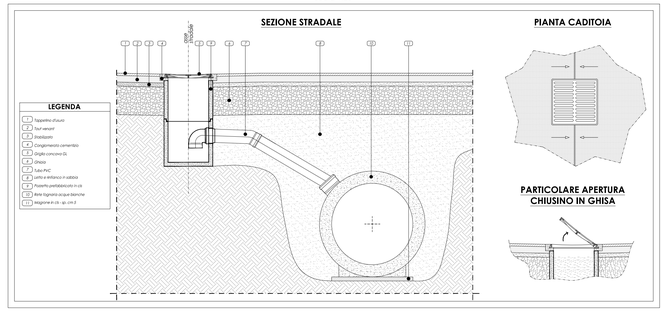proponente
Somma Lombardo Real Estate s.r.l.

soggetti attuatori
Somma Lombardo Real Estate s.r.l.


progettista
arch. GUIDO PIETRO COLOMBO
via milano 15, somma lombardo, varese
ufficio (mobile): 342/16412668
E-mail: info@guidocolombo.eu
E-mail pec: guido.colombo@archiworldpec.it

collaborazione
ERICA GREGUOLDO
G.B. & PARTNERS S.r.l.
PROGETTI E SERVIZI IMMOBILIARI


progetto
PIANO ATTUATIVO N. 07/2019 IN VARIANTE AL PGT IN VIA ALBANIA
Ambito di trasformazione AC3_Permesso di costruire D2_Fabbricato esistente D1

Jametti A. & C.: mappali 4007 (fabbricato),4008,4009,1169,1168,1167,4264,2583 e 18673
Aikode: mappale 18672
Brennero: mappali 4005,763,2296,2431 e 1166

Sezione censuaria ME - foglio 906

titolo del disegno
OPERE EXTRA BONUS - NUOVO PARCHEGGIO IN VIA GRAIBALDI
PARTICOLARI COSTRUTTIVI

| data | scala disegno | tavola | di | disciplina | numero | file |
|---|---|---|---|---|---|---|
| MARZO 2021 | | 11 | 12 | U | 01 | P.A. VIA ALBANIA |