

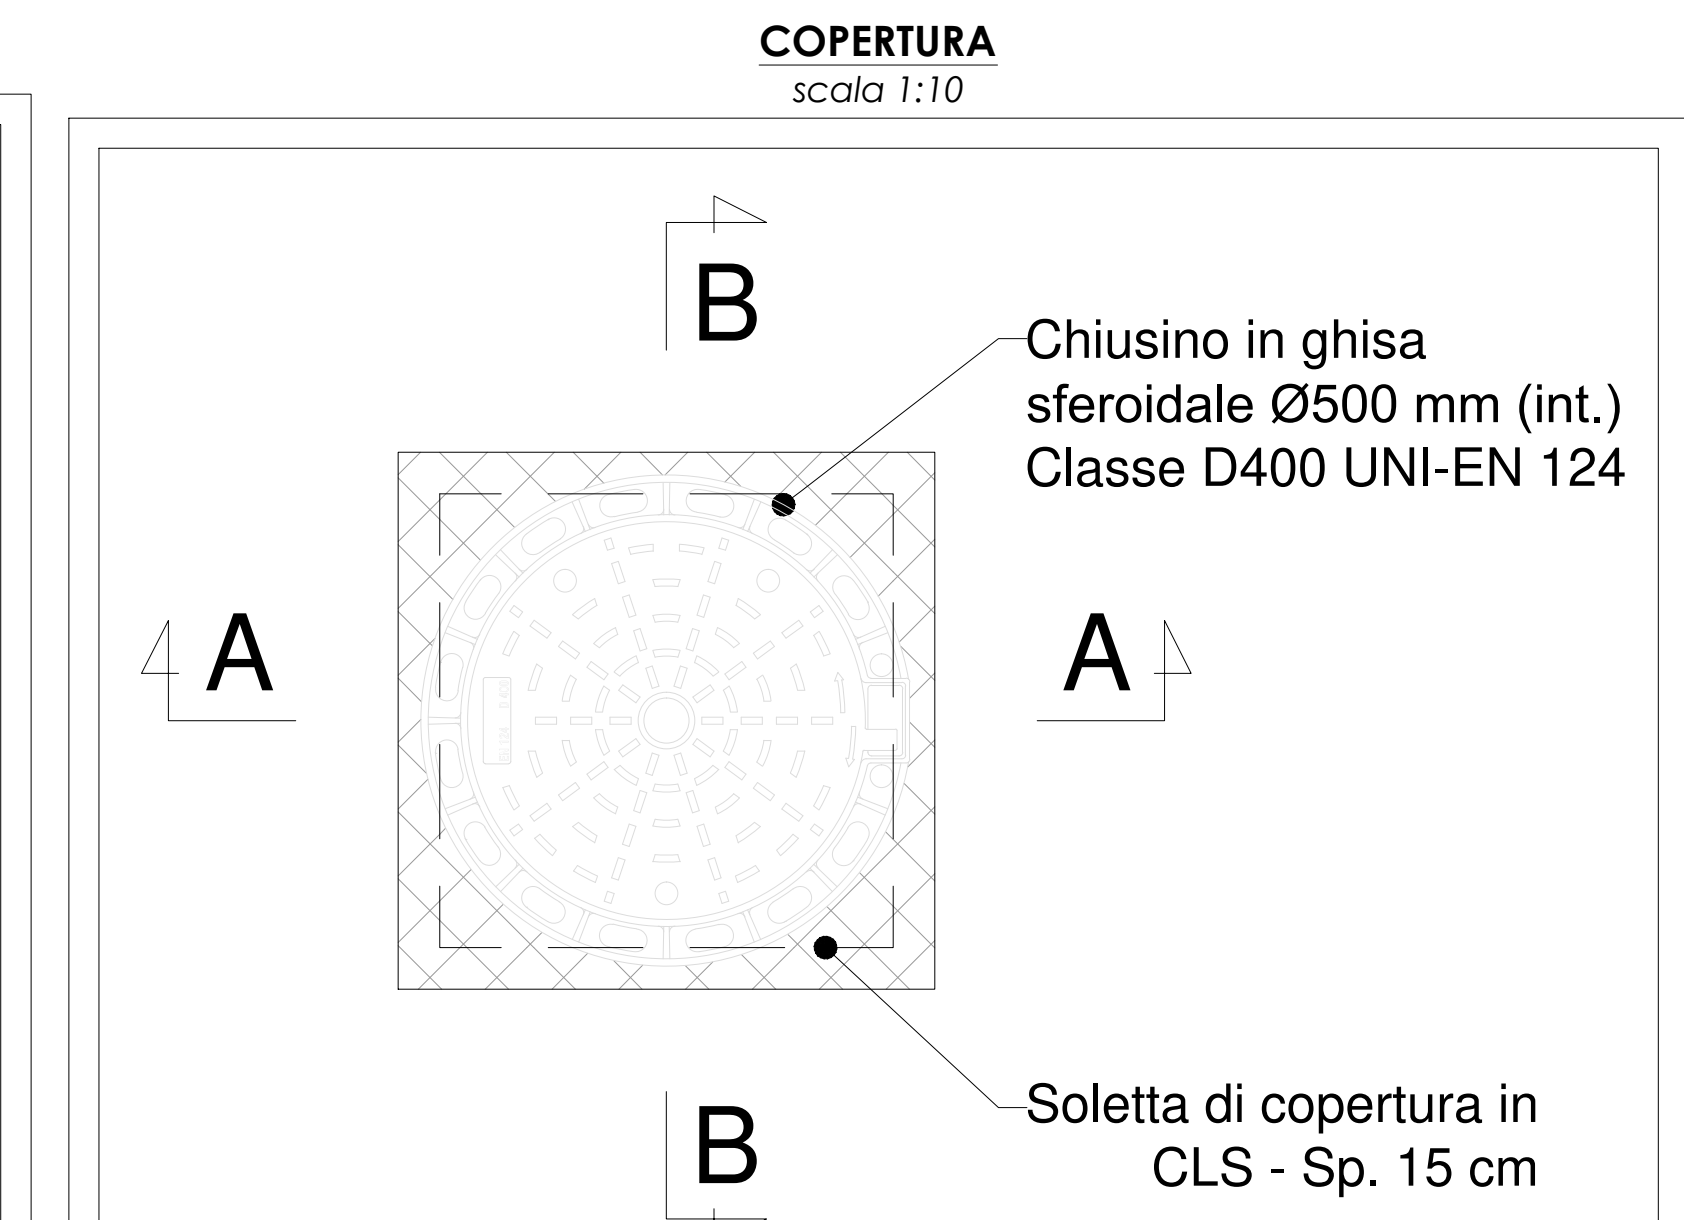
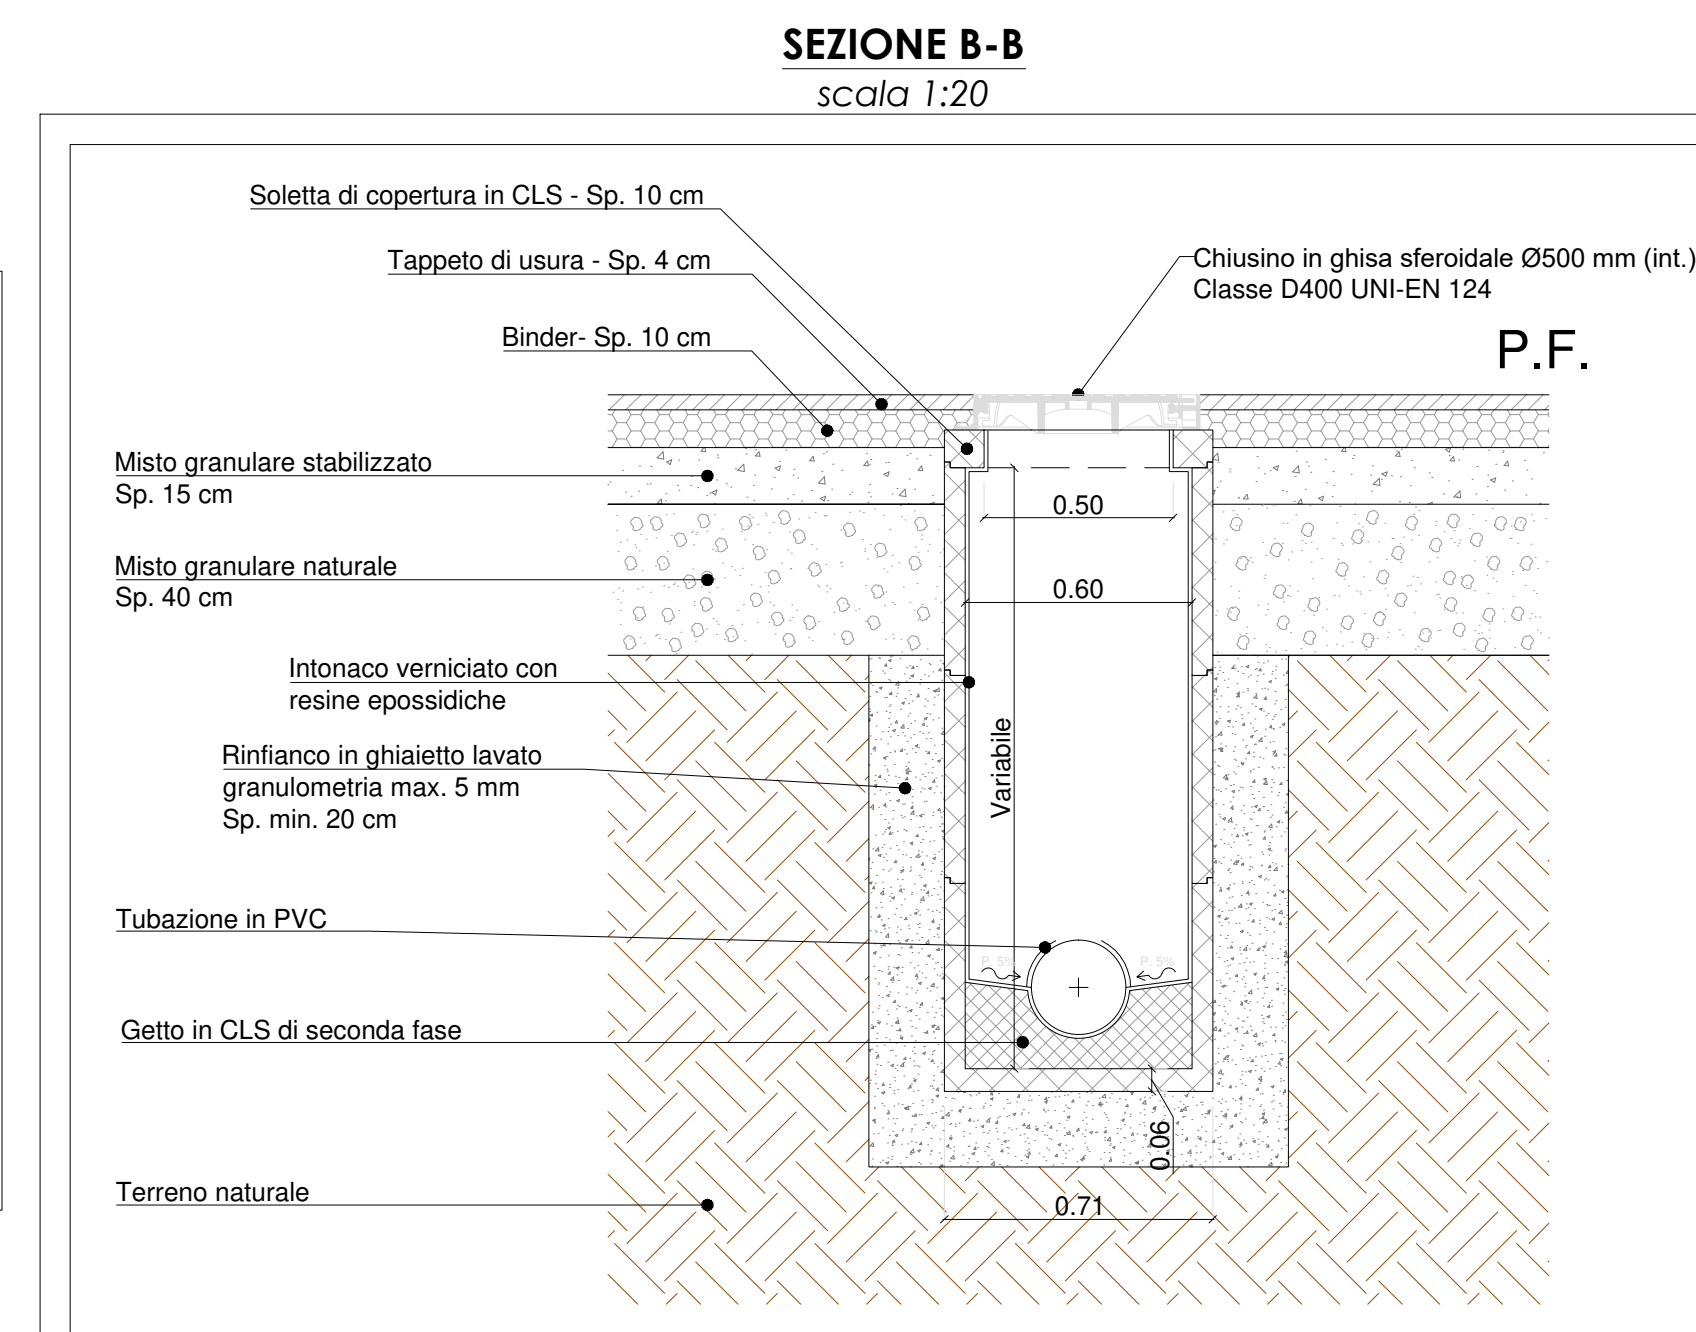
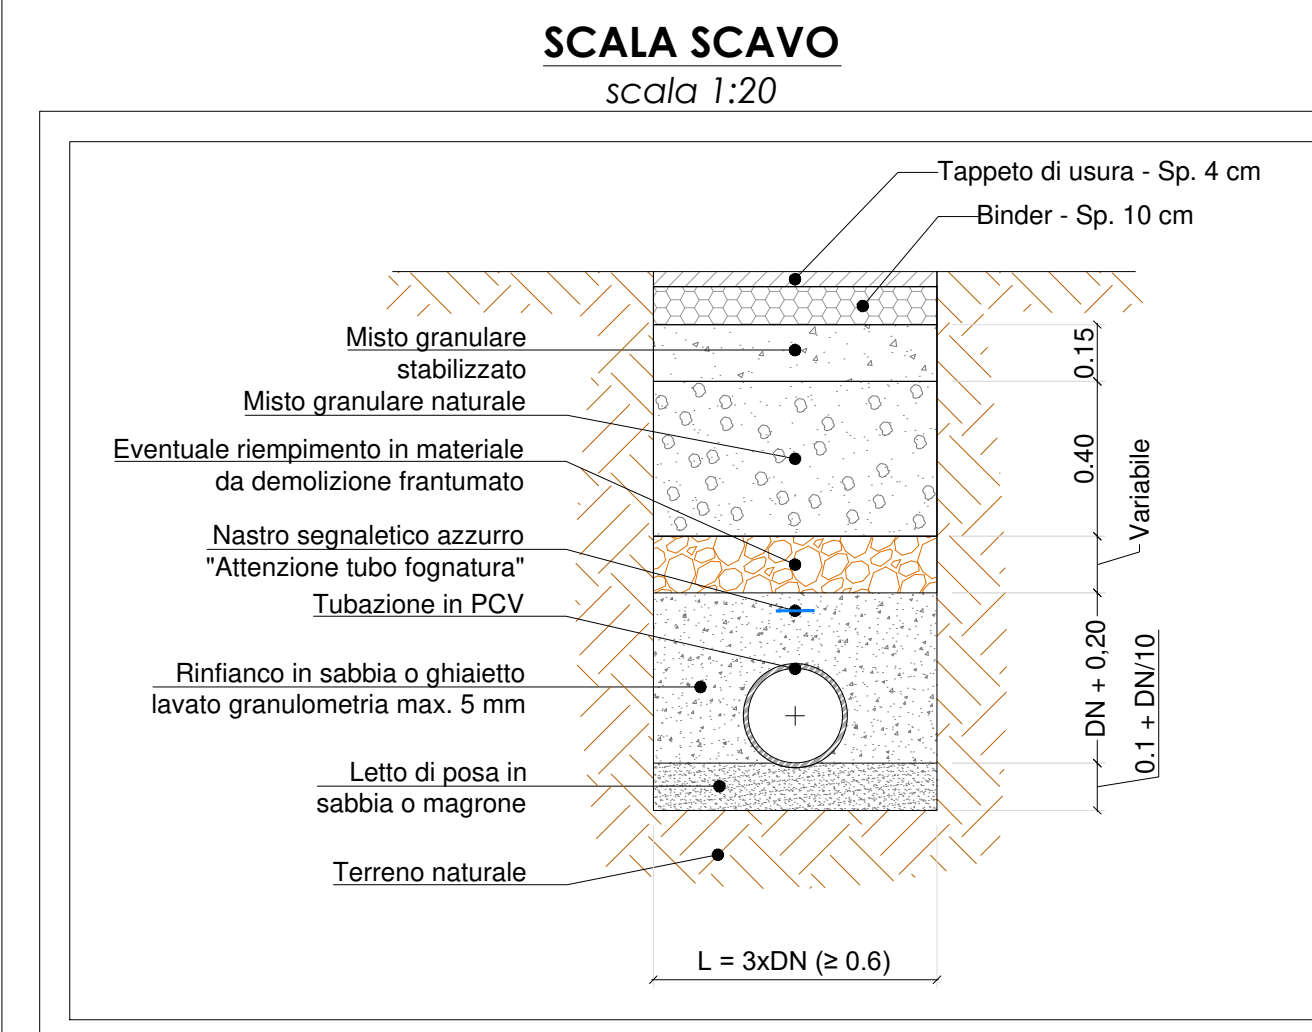
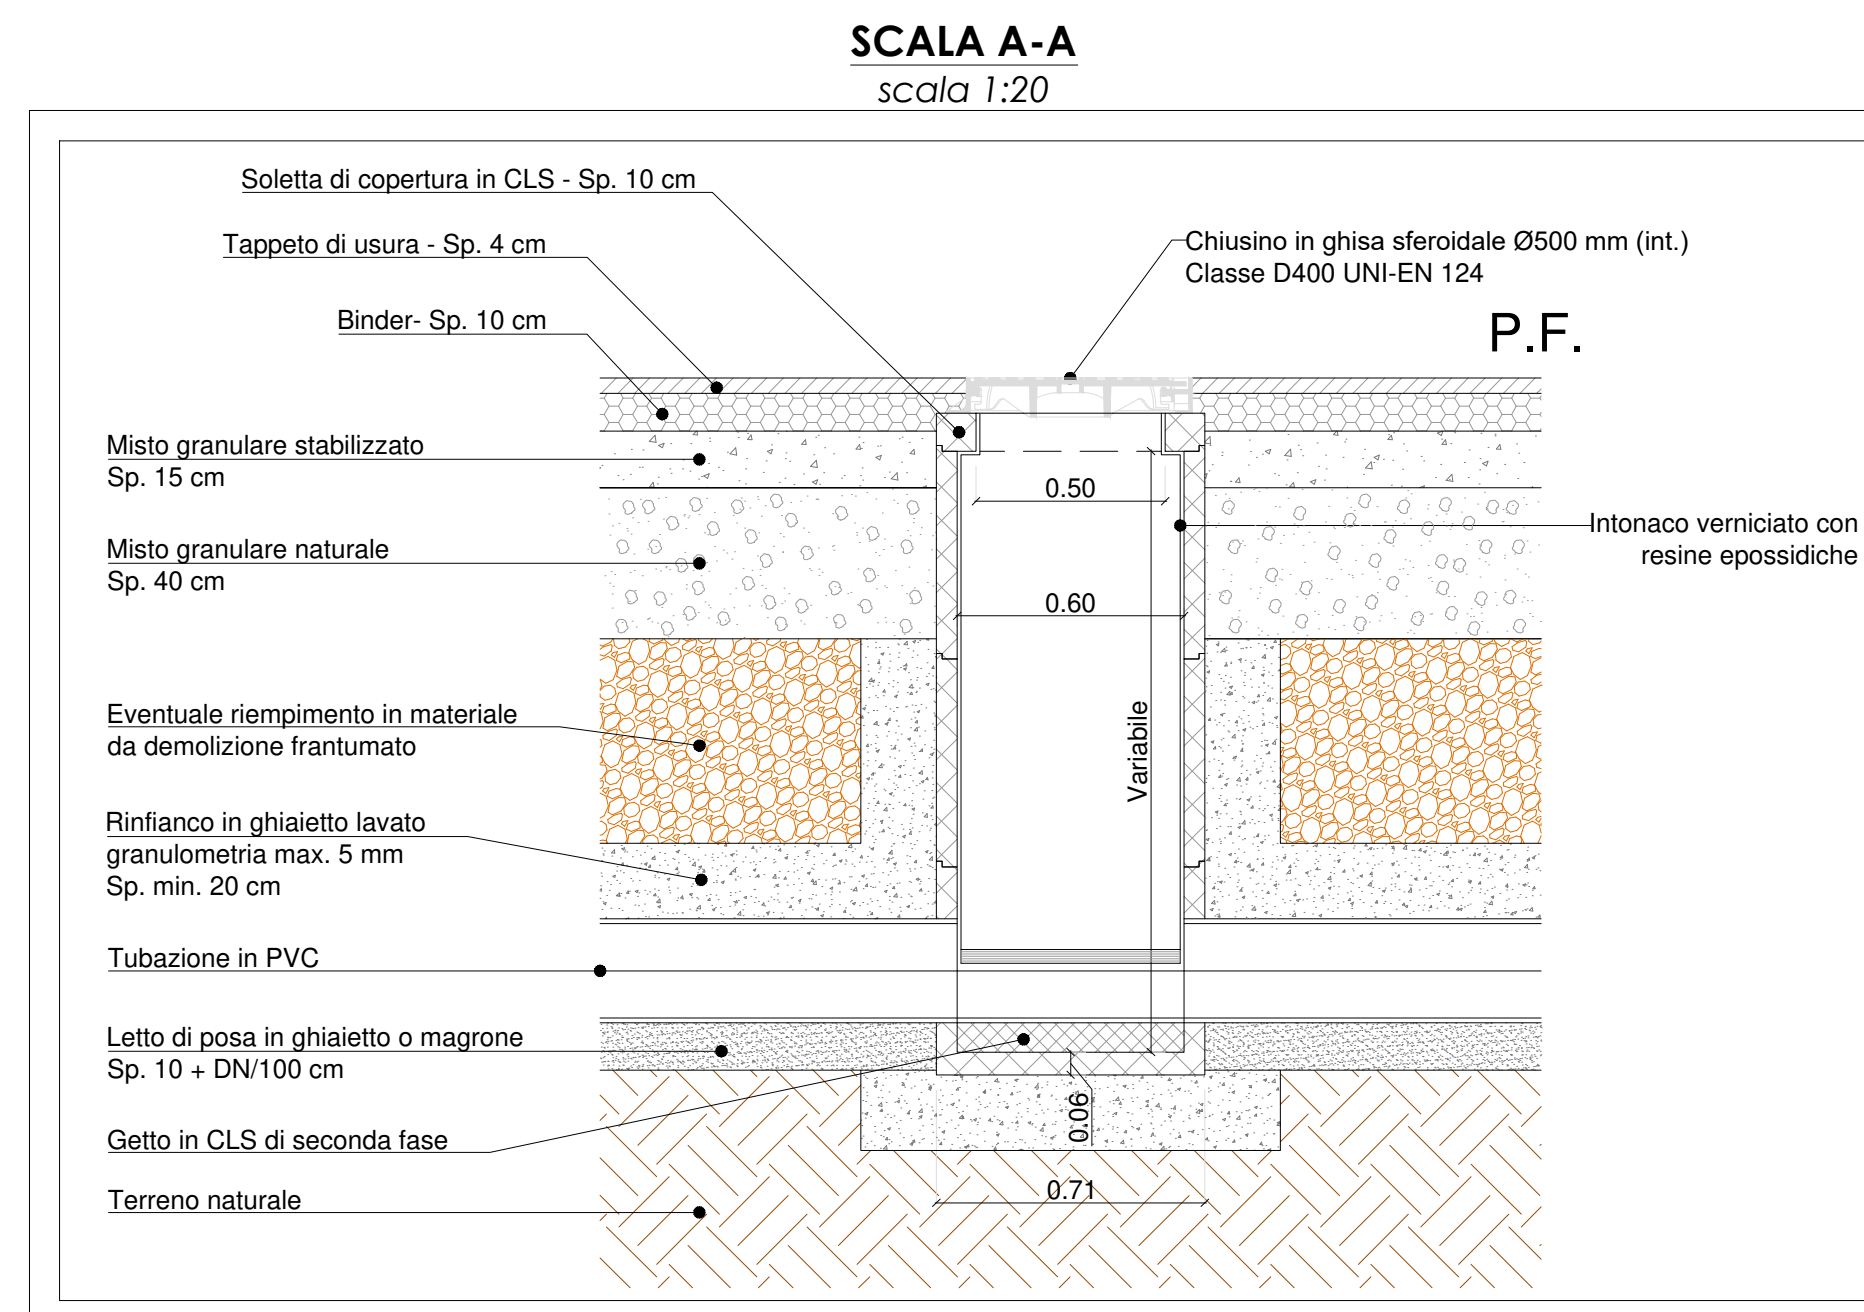
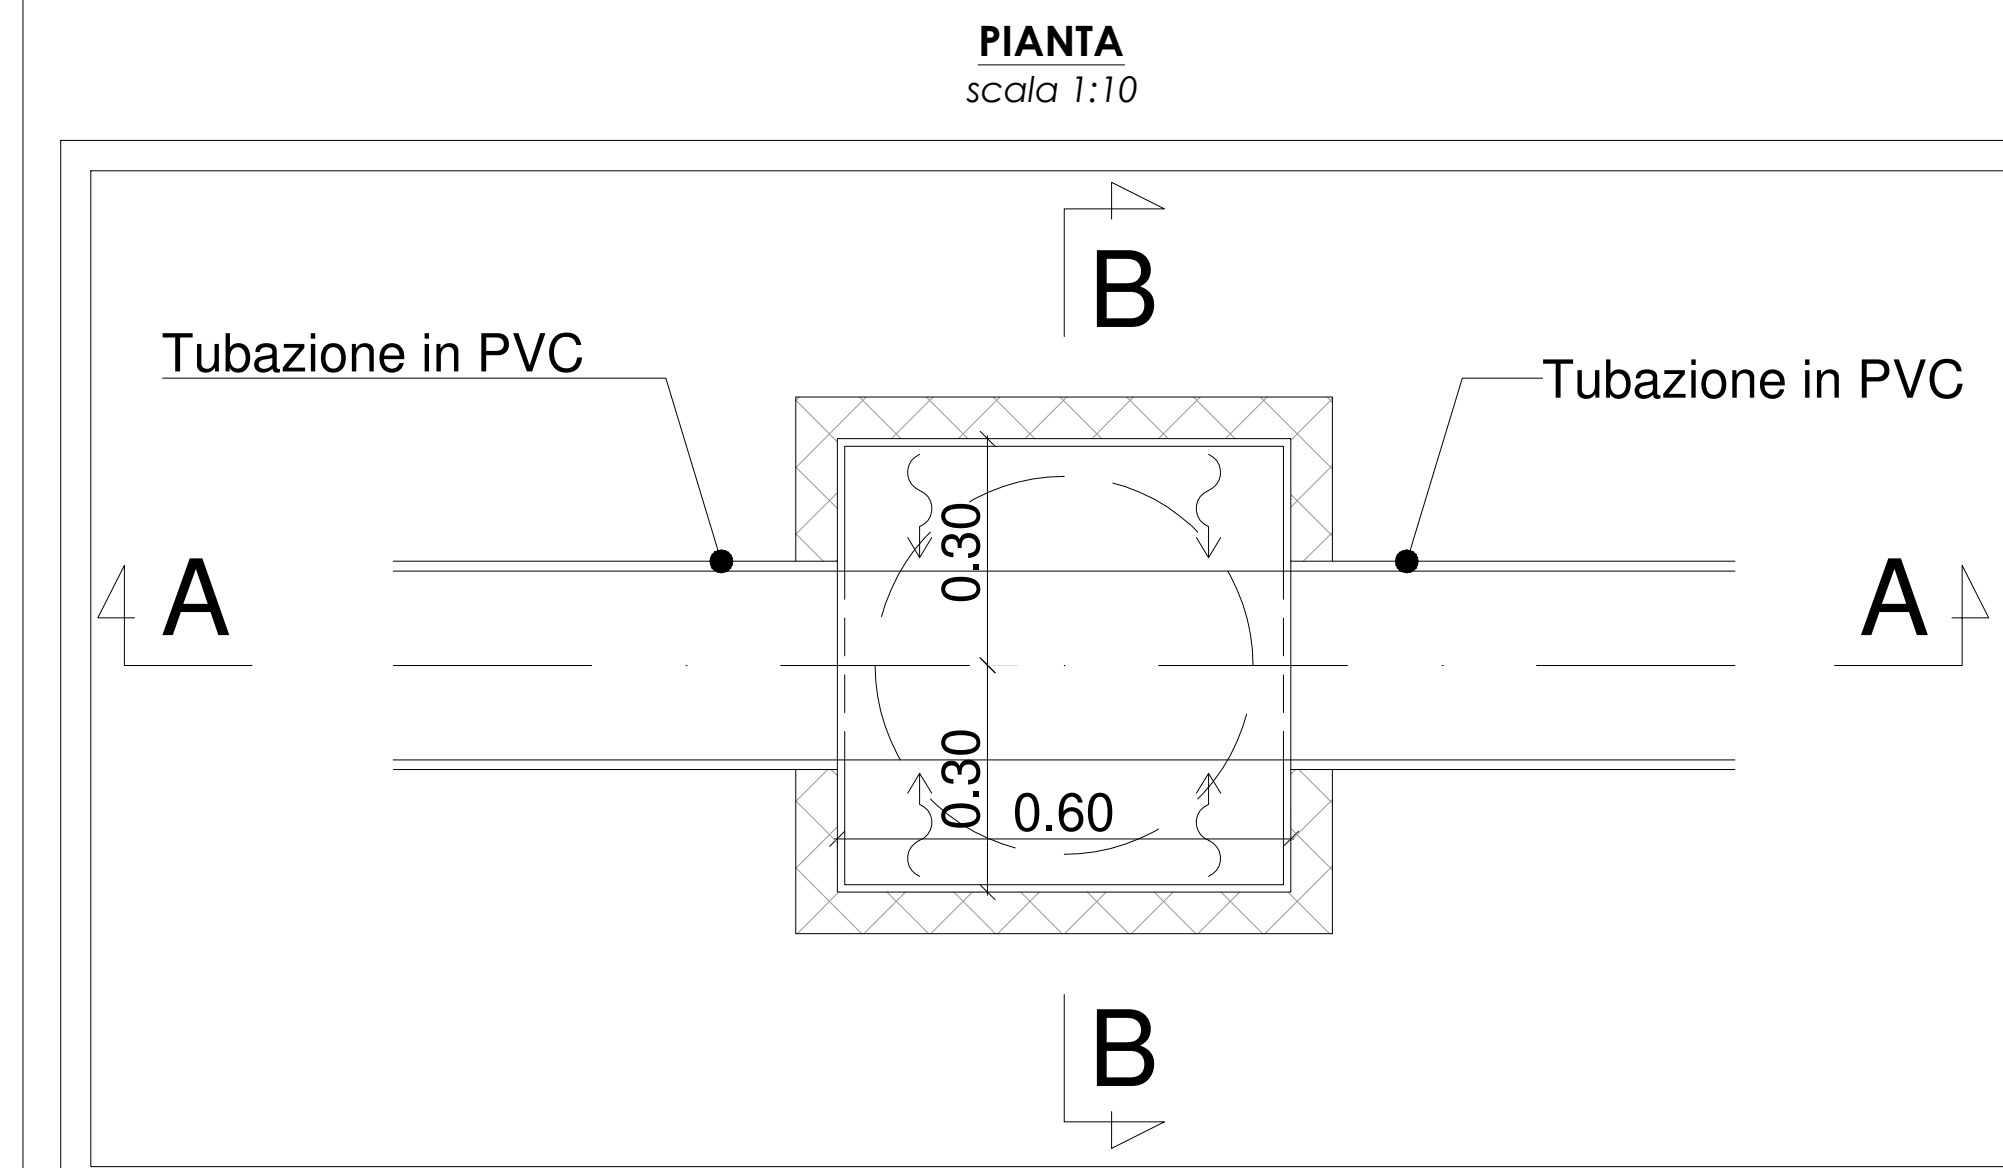
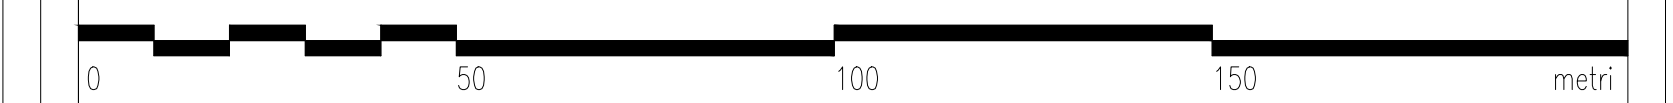
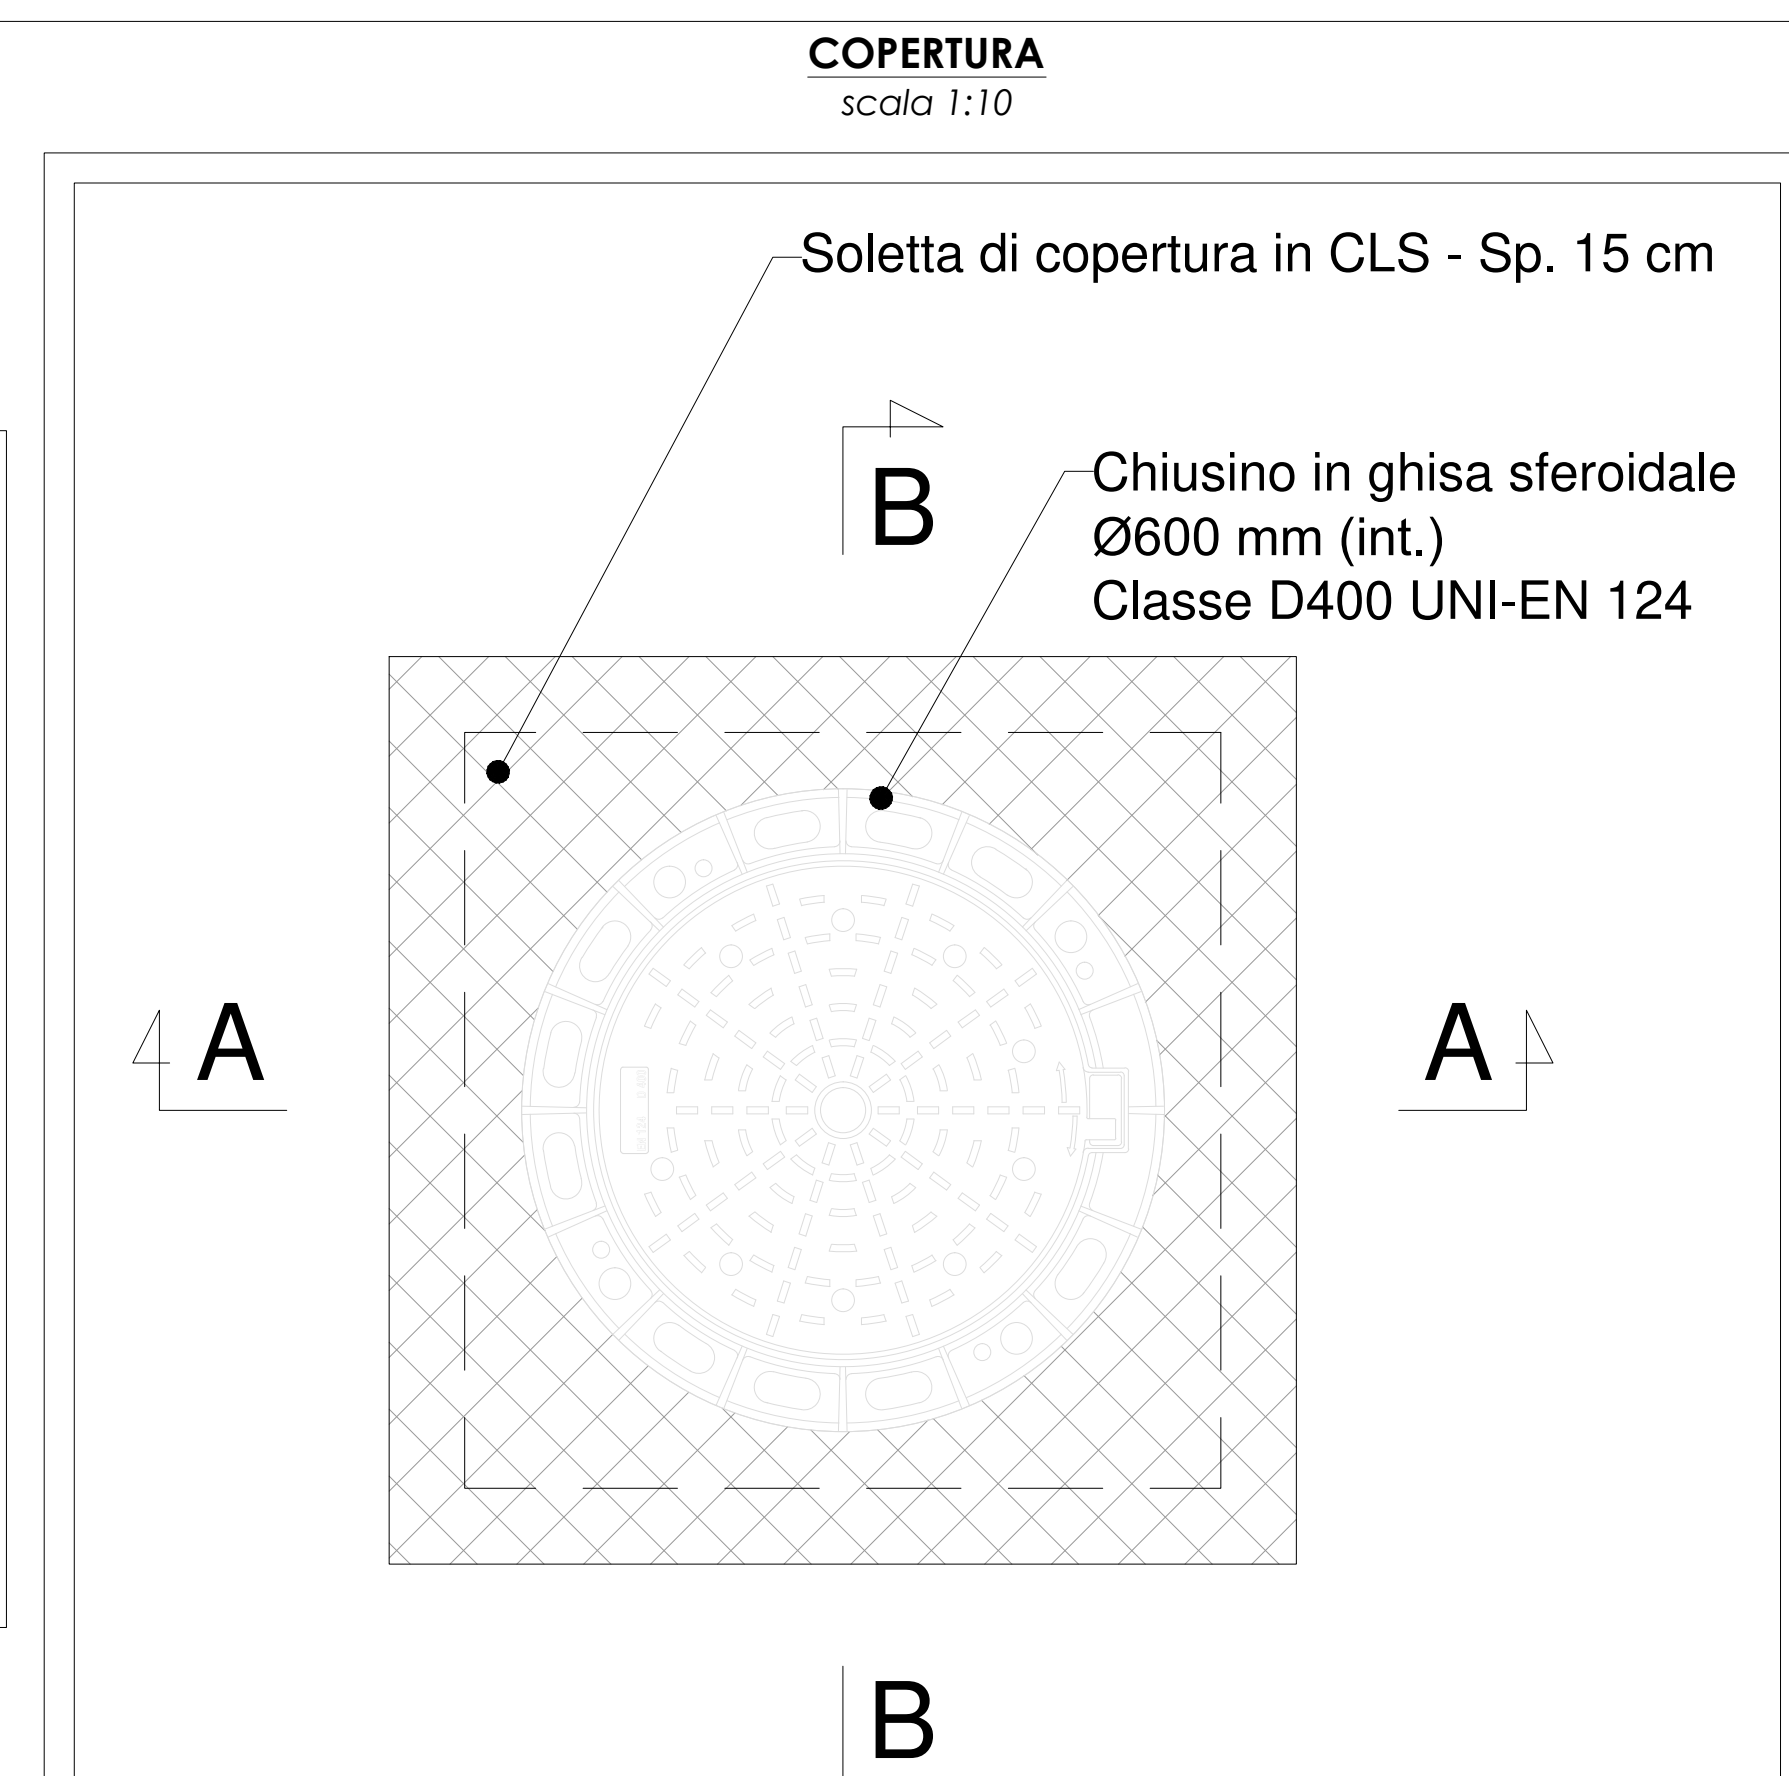
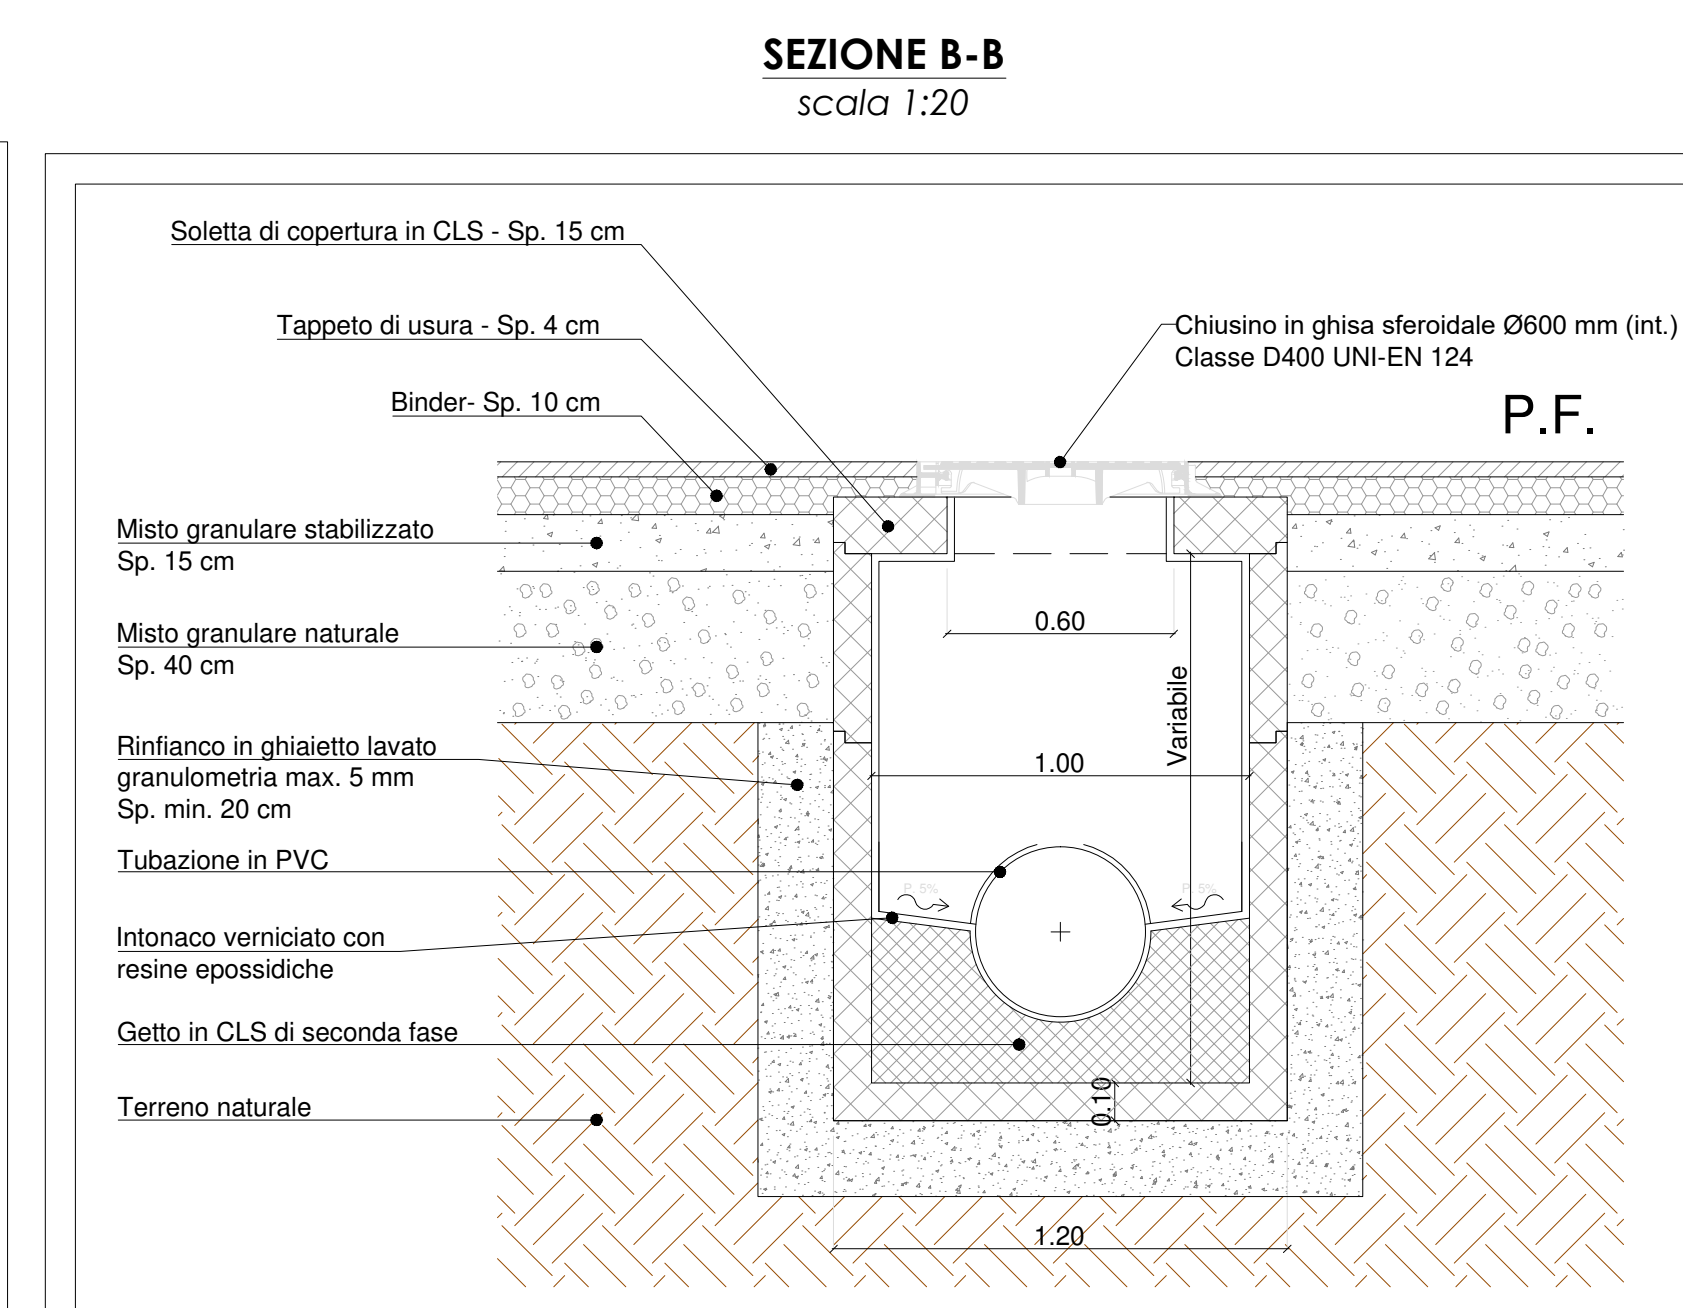


PARTICOLARE TIPOLOGICO - POZZETTO 60X60cm

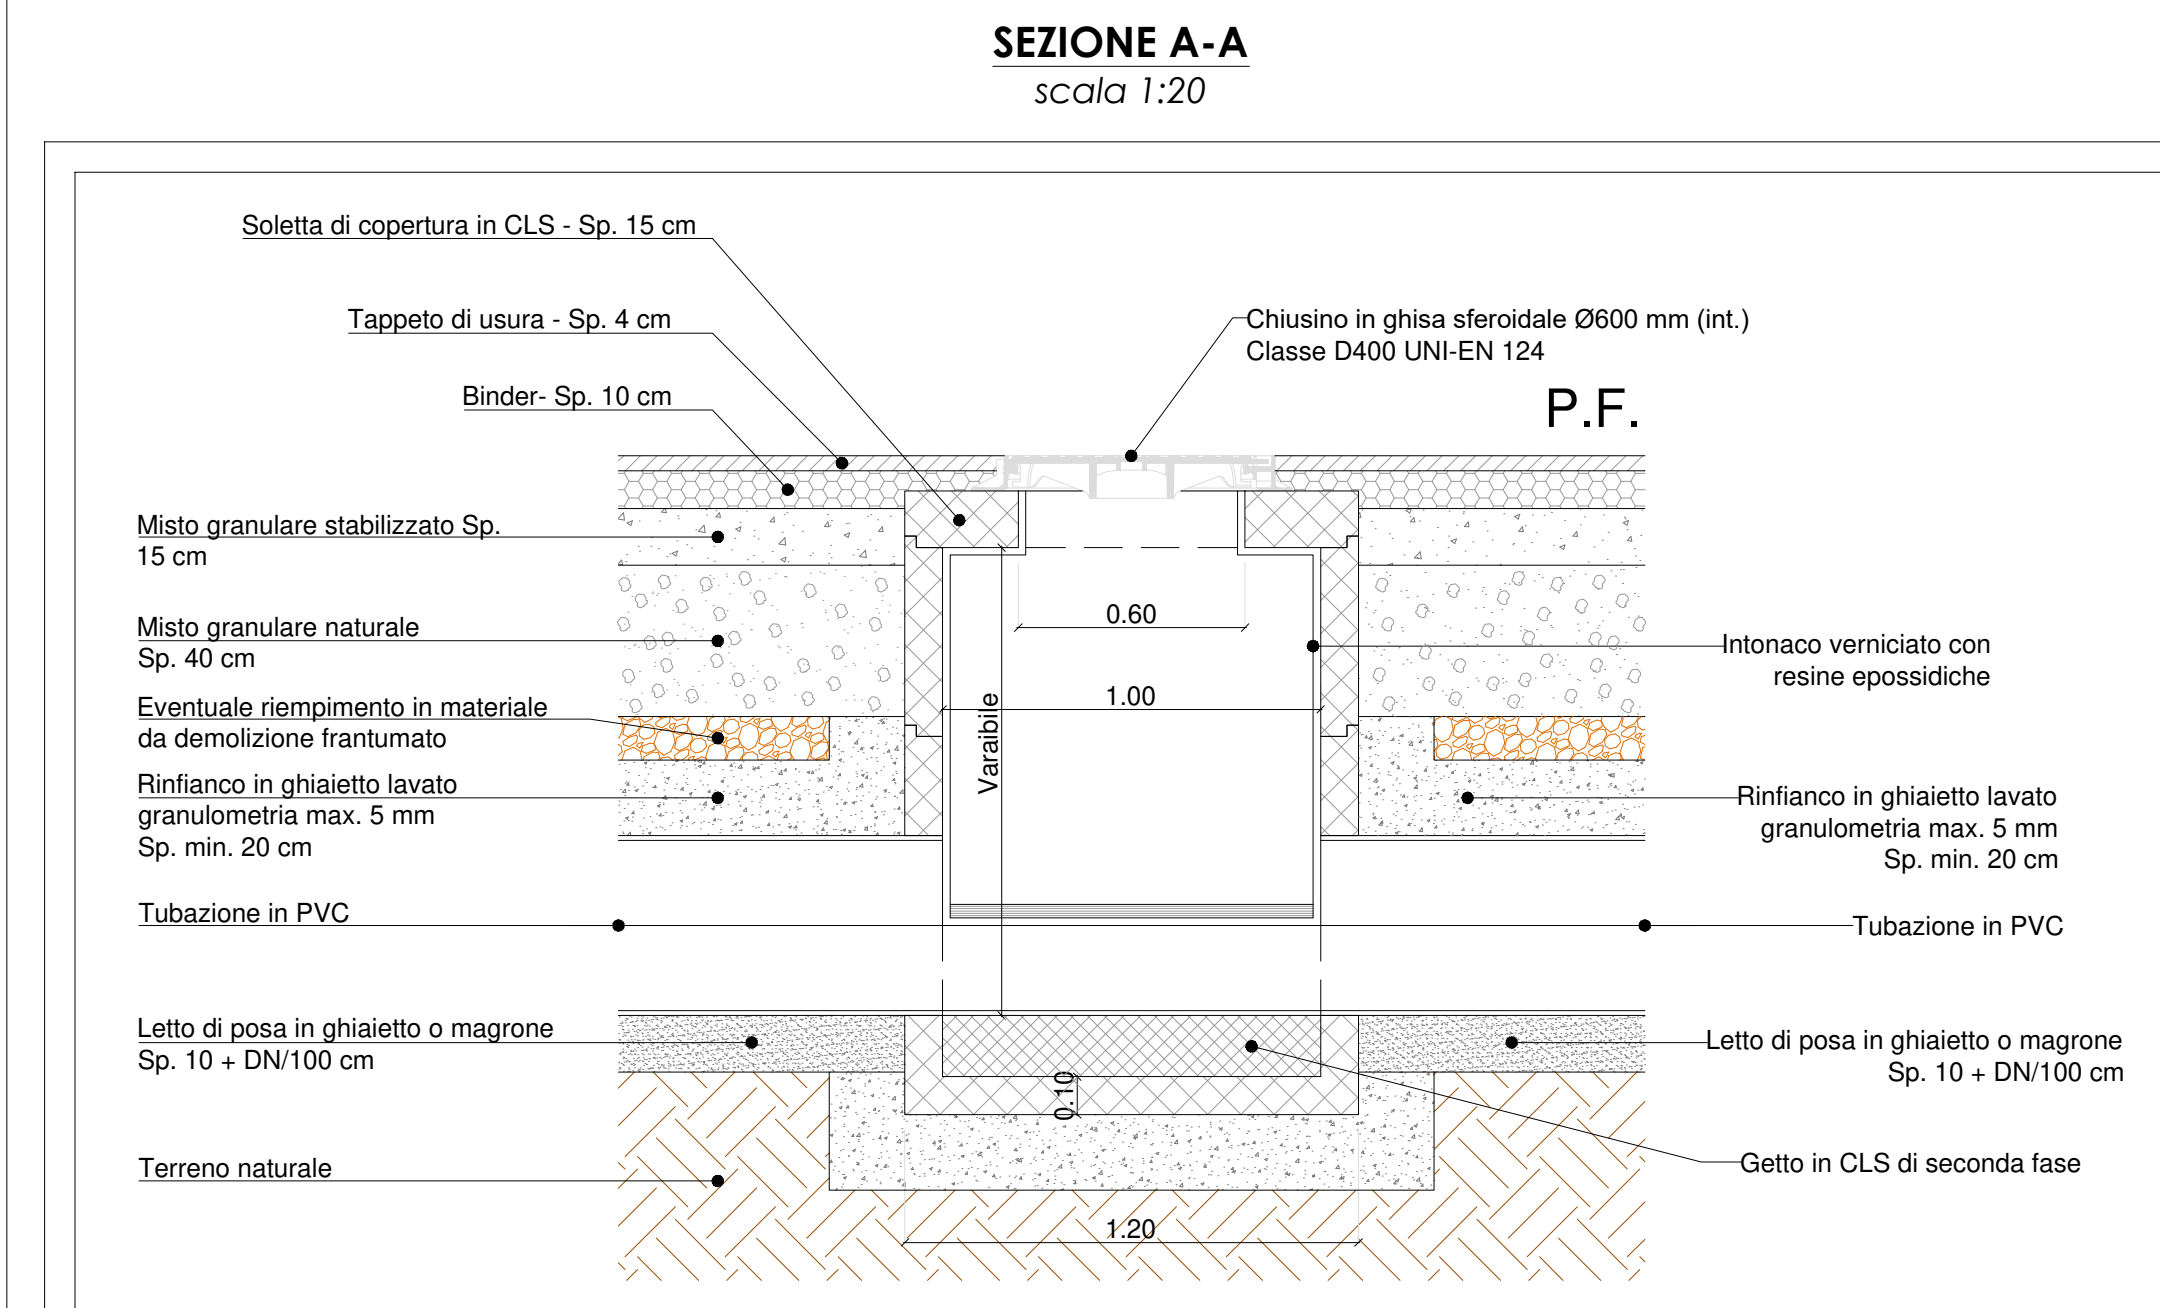

PARTICOLARE TIPOLOGICO - POZZETTO 100X100cm

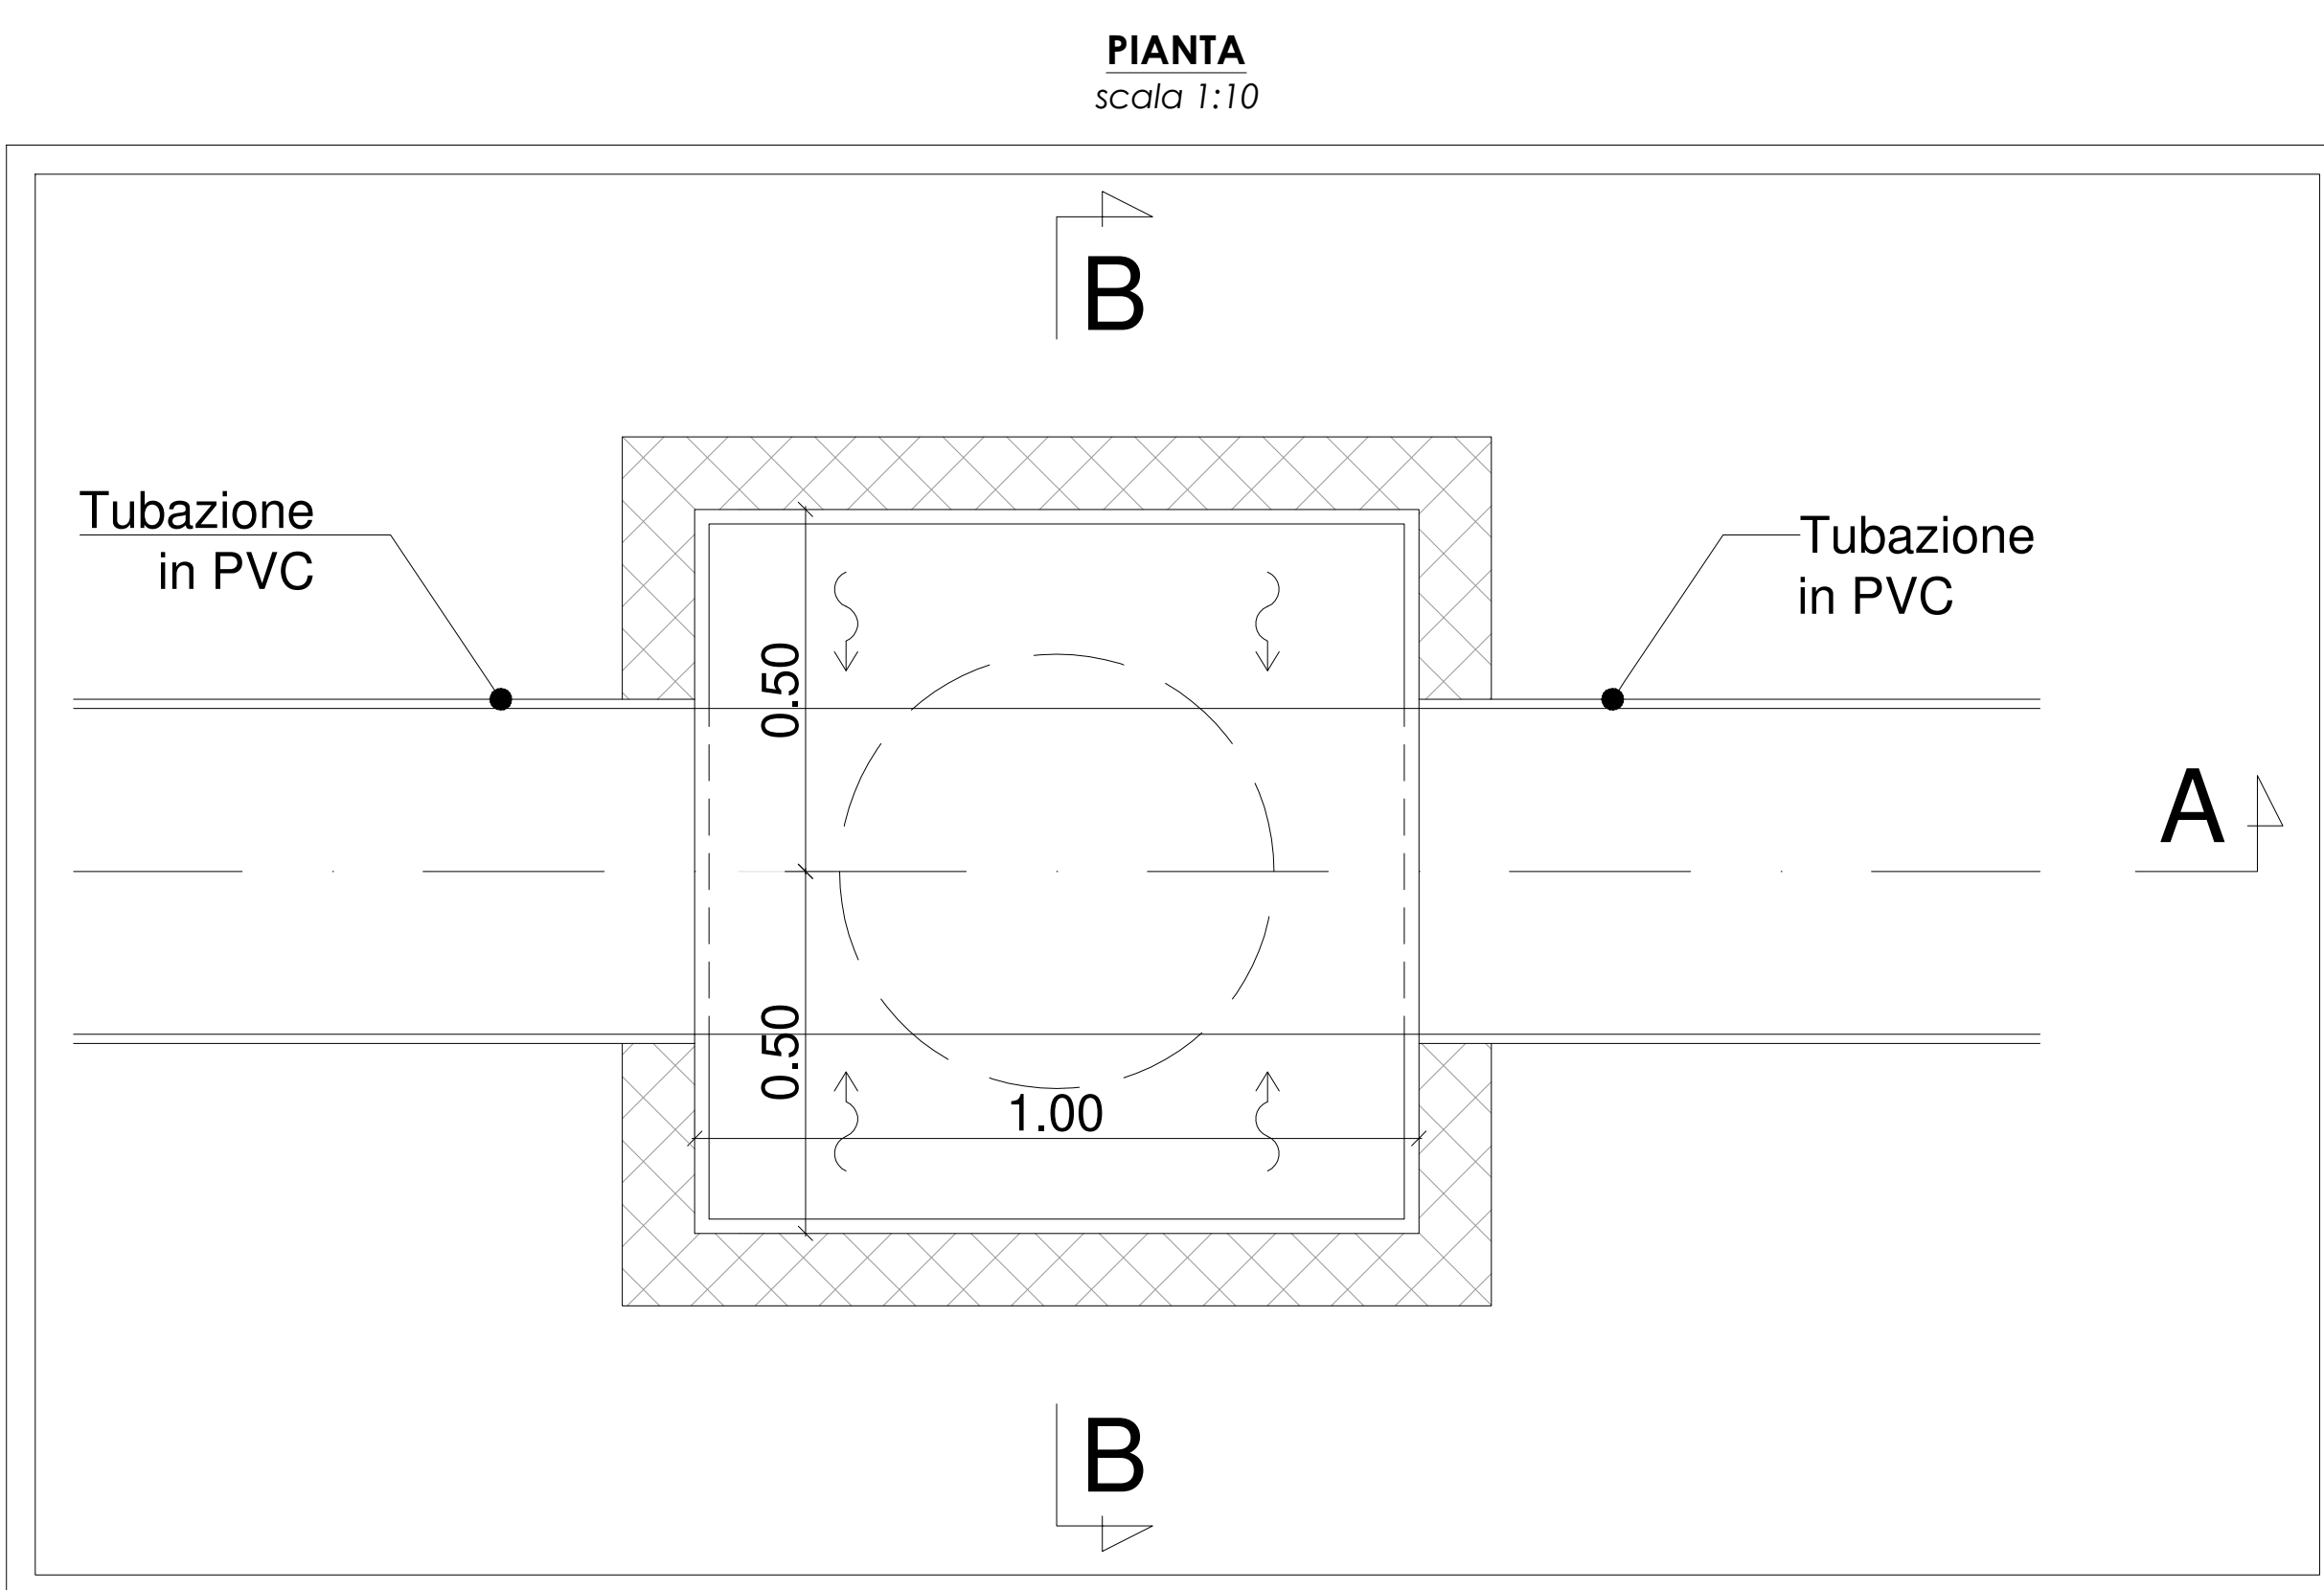

numero revisione	data revisione	titolo revisione

proprietari  
**Jametti A. & C. s.r.l.**  
 Via Albania, 60  
 21019 - Somma Lombardo

proprietari  
**AIKODE s.r.l.**  
 Via Mascheroni, 5  
 20123 - Milano

proprietari  
**BRENNERO s.r.l.**  
 Via Turati, 28  
 20121 - Milano

proponente  
**Somma Lombardo Real Estate s.r.l.**

progettista  
**Somma Lombardo Real Estate s.r.l.**

collaborazione  
**ERICA GREGUOLDO**

progettista  
**arch. GUIDO PIETRO COLOMBO**  
 via milano 15, somma lombardo, varese  
 ufficio (sesto): 342/042668  
 E-mail: info@guidocolombo.it  
 E-mail pec: guido.colombo@archivordpa.it

collaborazione  
**G.B. & PARTNERS S.r.l.**  
 viale dell'industria 10, somma lombardo, varese  
 ufficio (sesto): 342/042668  
 E-mail: info@gbpartners.it  
 E-mail pec: gbpartners@gbpartners.it

progetto  
**PIANO ATTUATIVO N. 07/2019 IN VARIANTE AL PGT IN VIA ALBANIA**  
 Ambito di trasformazione AC3\_Permissso di costruire D2\_Fabbricato esistente D1  
 Jametti A. & C.: mappali 4007 (fabbricato),4008,4009,1169,1168,1167,4264,2583 e 18673  
 Aikode: mappale 18672  
 Brennero: mappali 4005,763,2296,2431 e 1166  
 Sezione censuaria ME - foglio 906

titolo del disegno  
**OPERE EXTRA BONUS - NUOVO PARCHEGGIO IN VIA GRAIBALDI**  
**PARTICOLARI COSTRUTTIVI**

data	scala disegno	lavoro di	disciplina	numero	file
MARZO 2021	12	12	U	01	P.A. VIA ALBANIA