




Mappale 757 Sub. 502

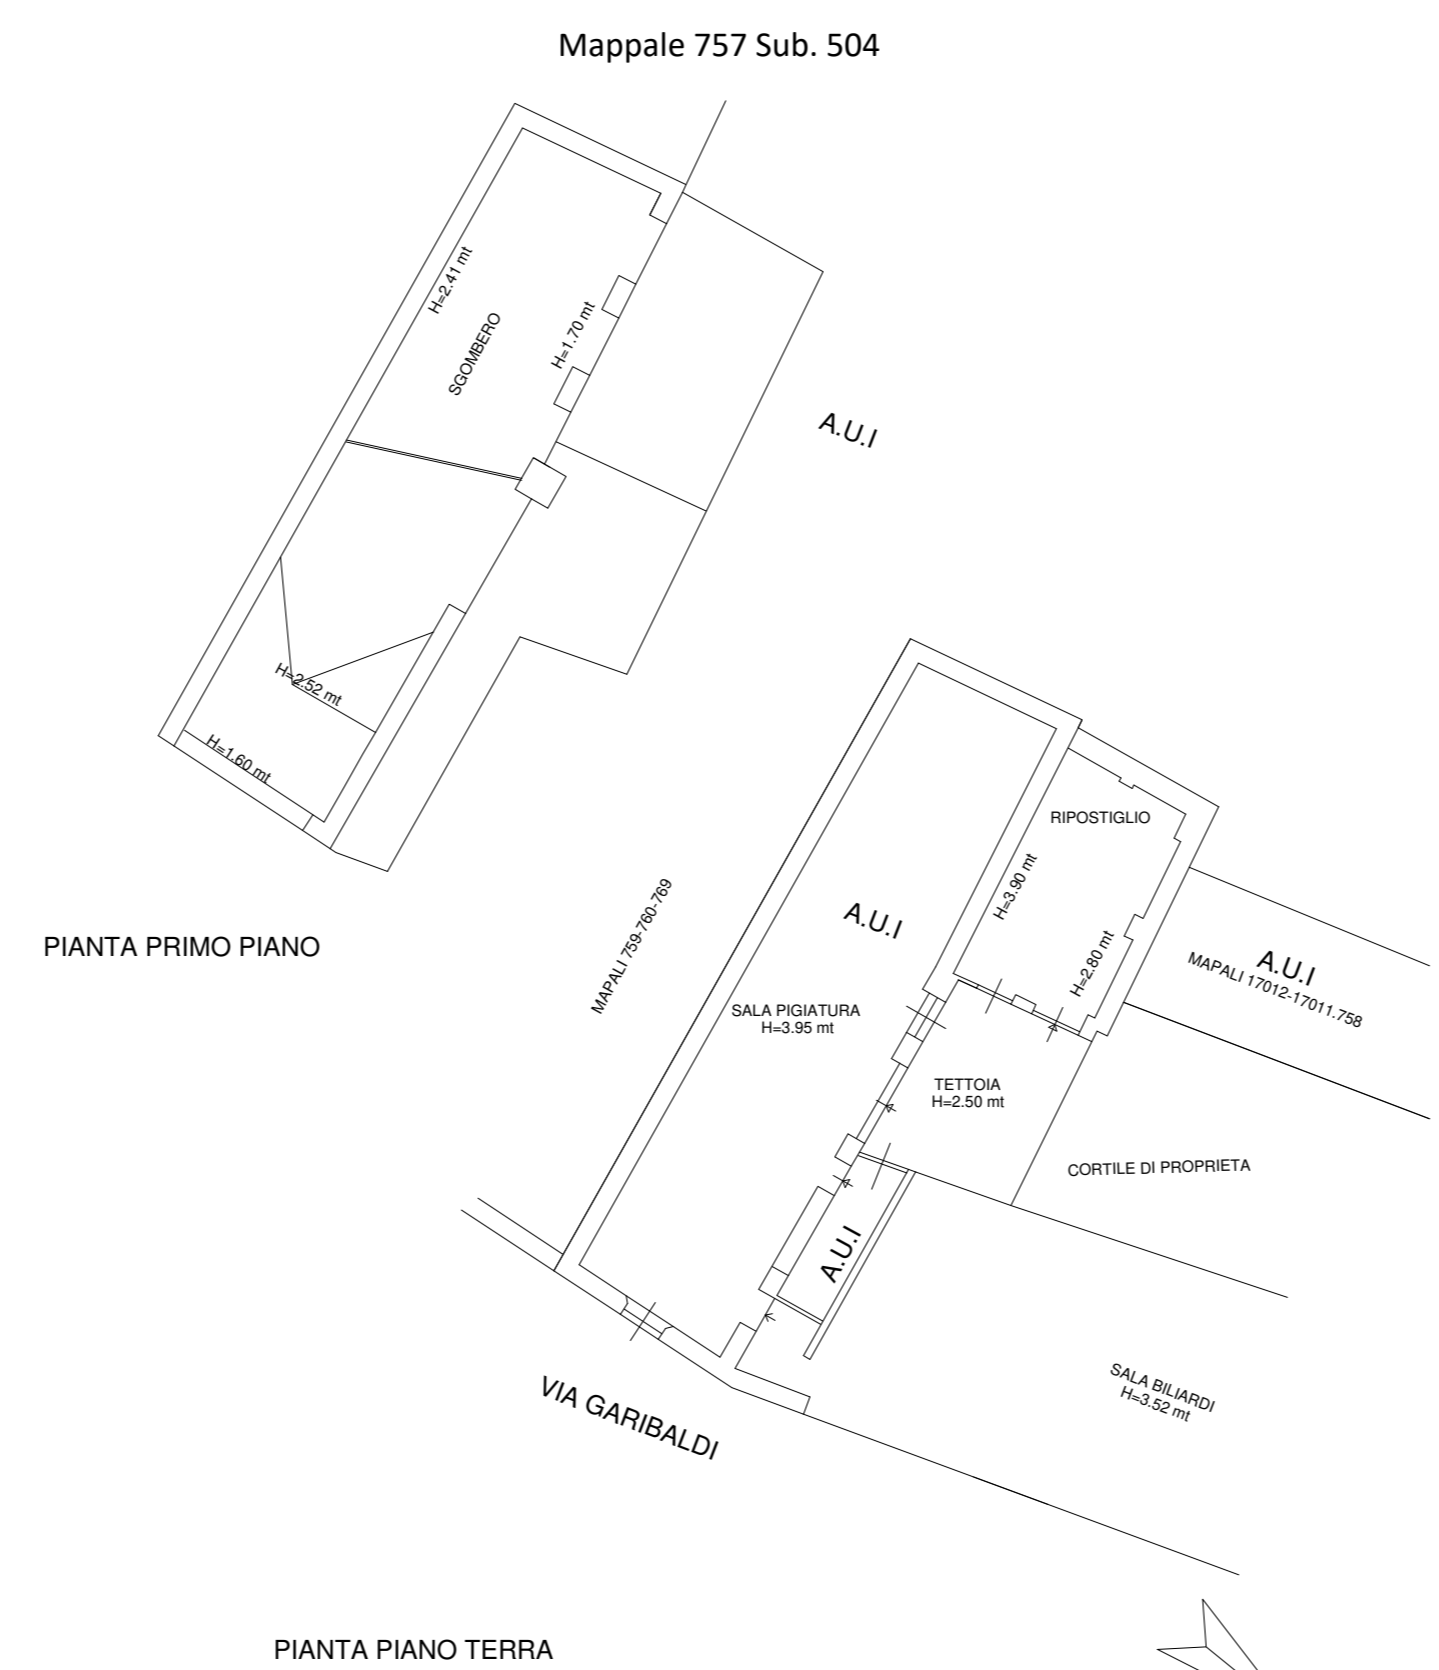


Mappale 757 Sub. 504

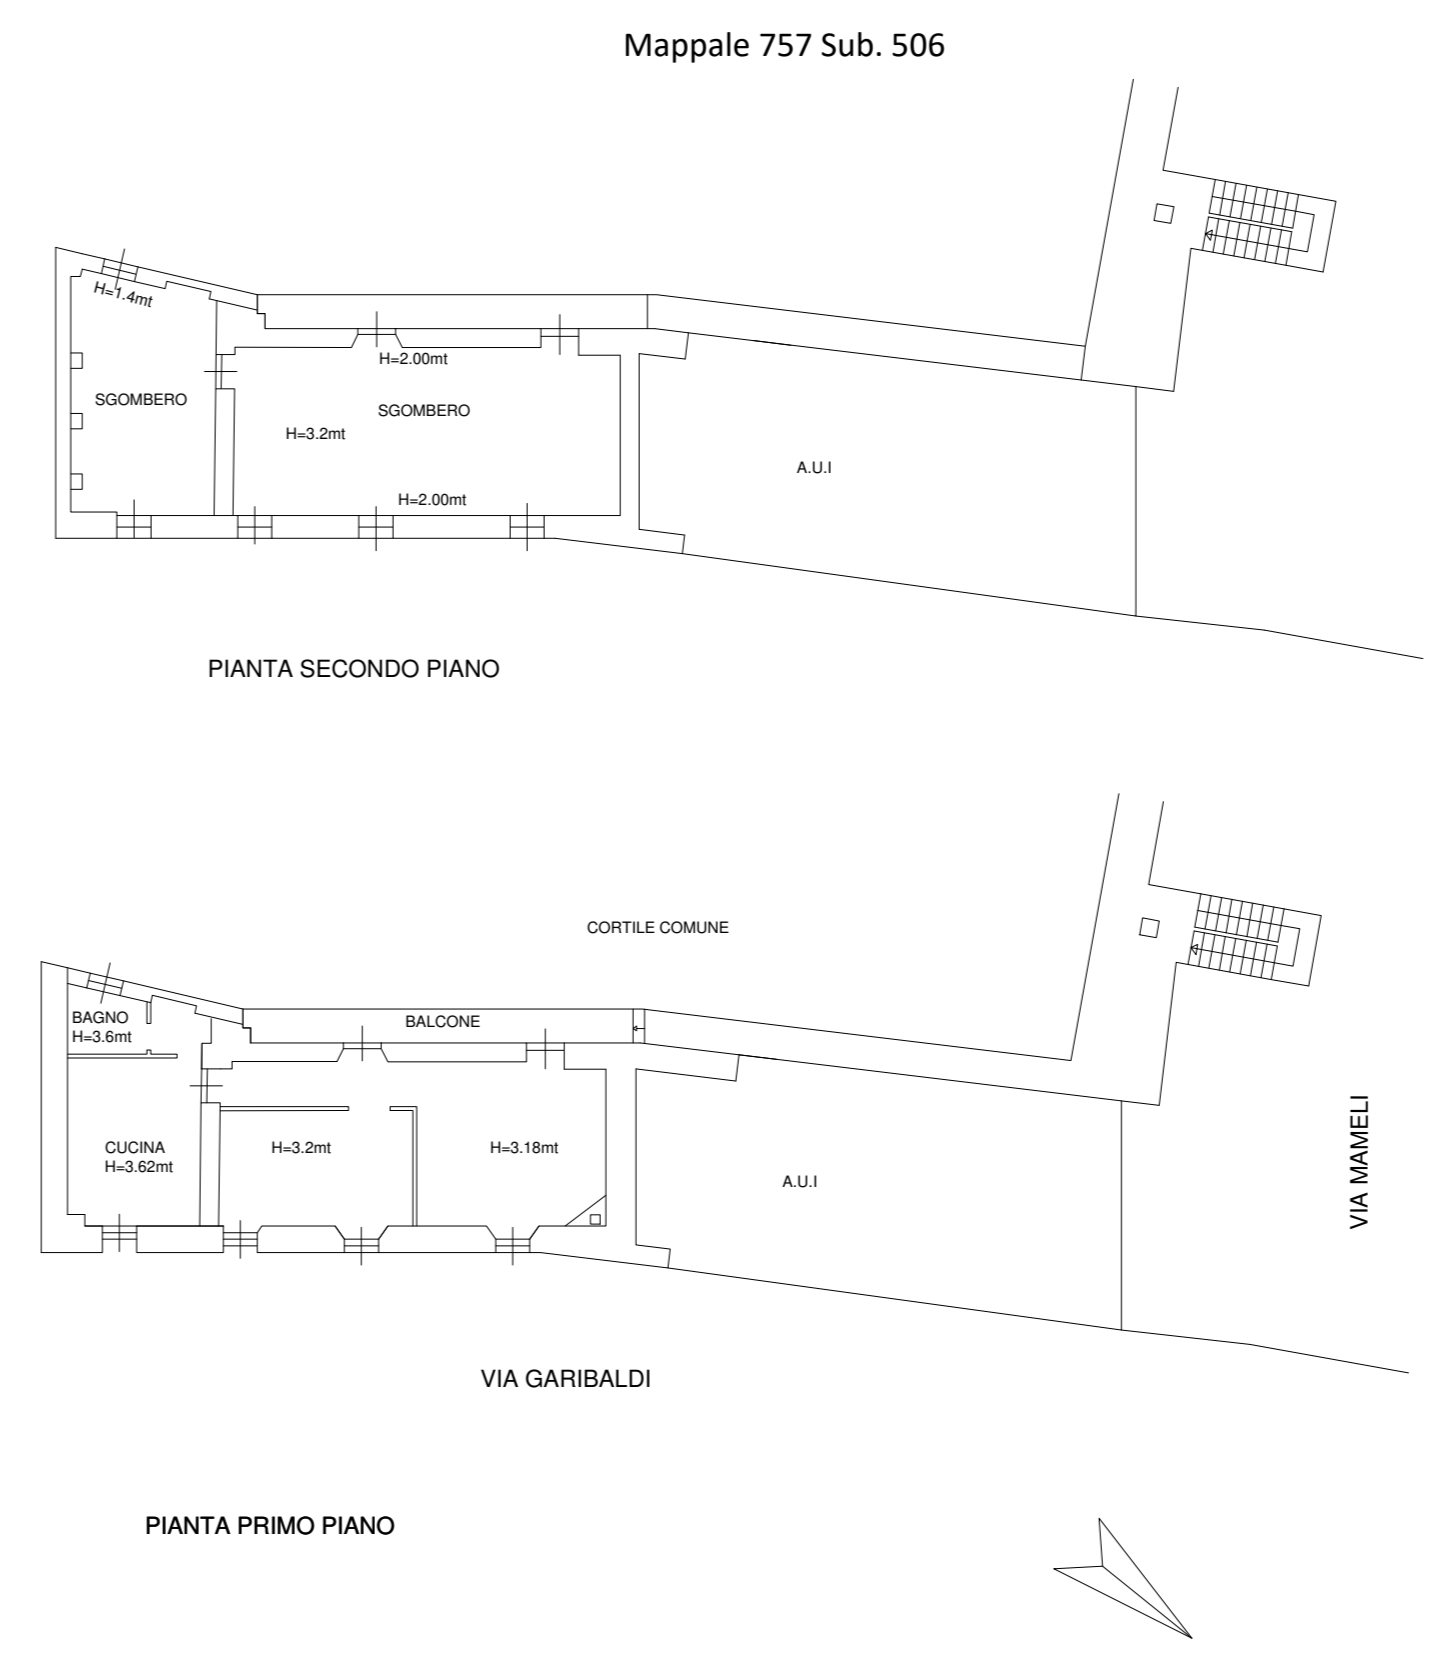


Mappale 757 Sub. 506

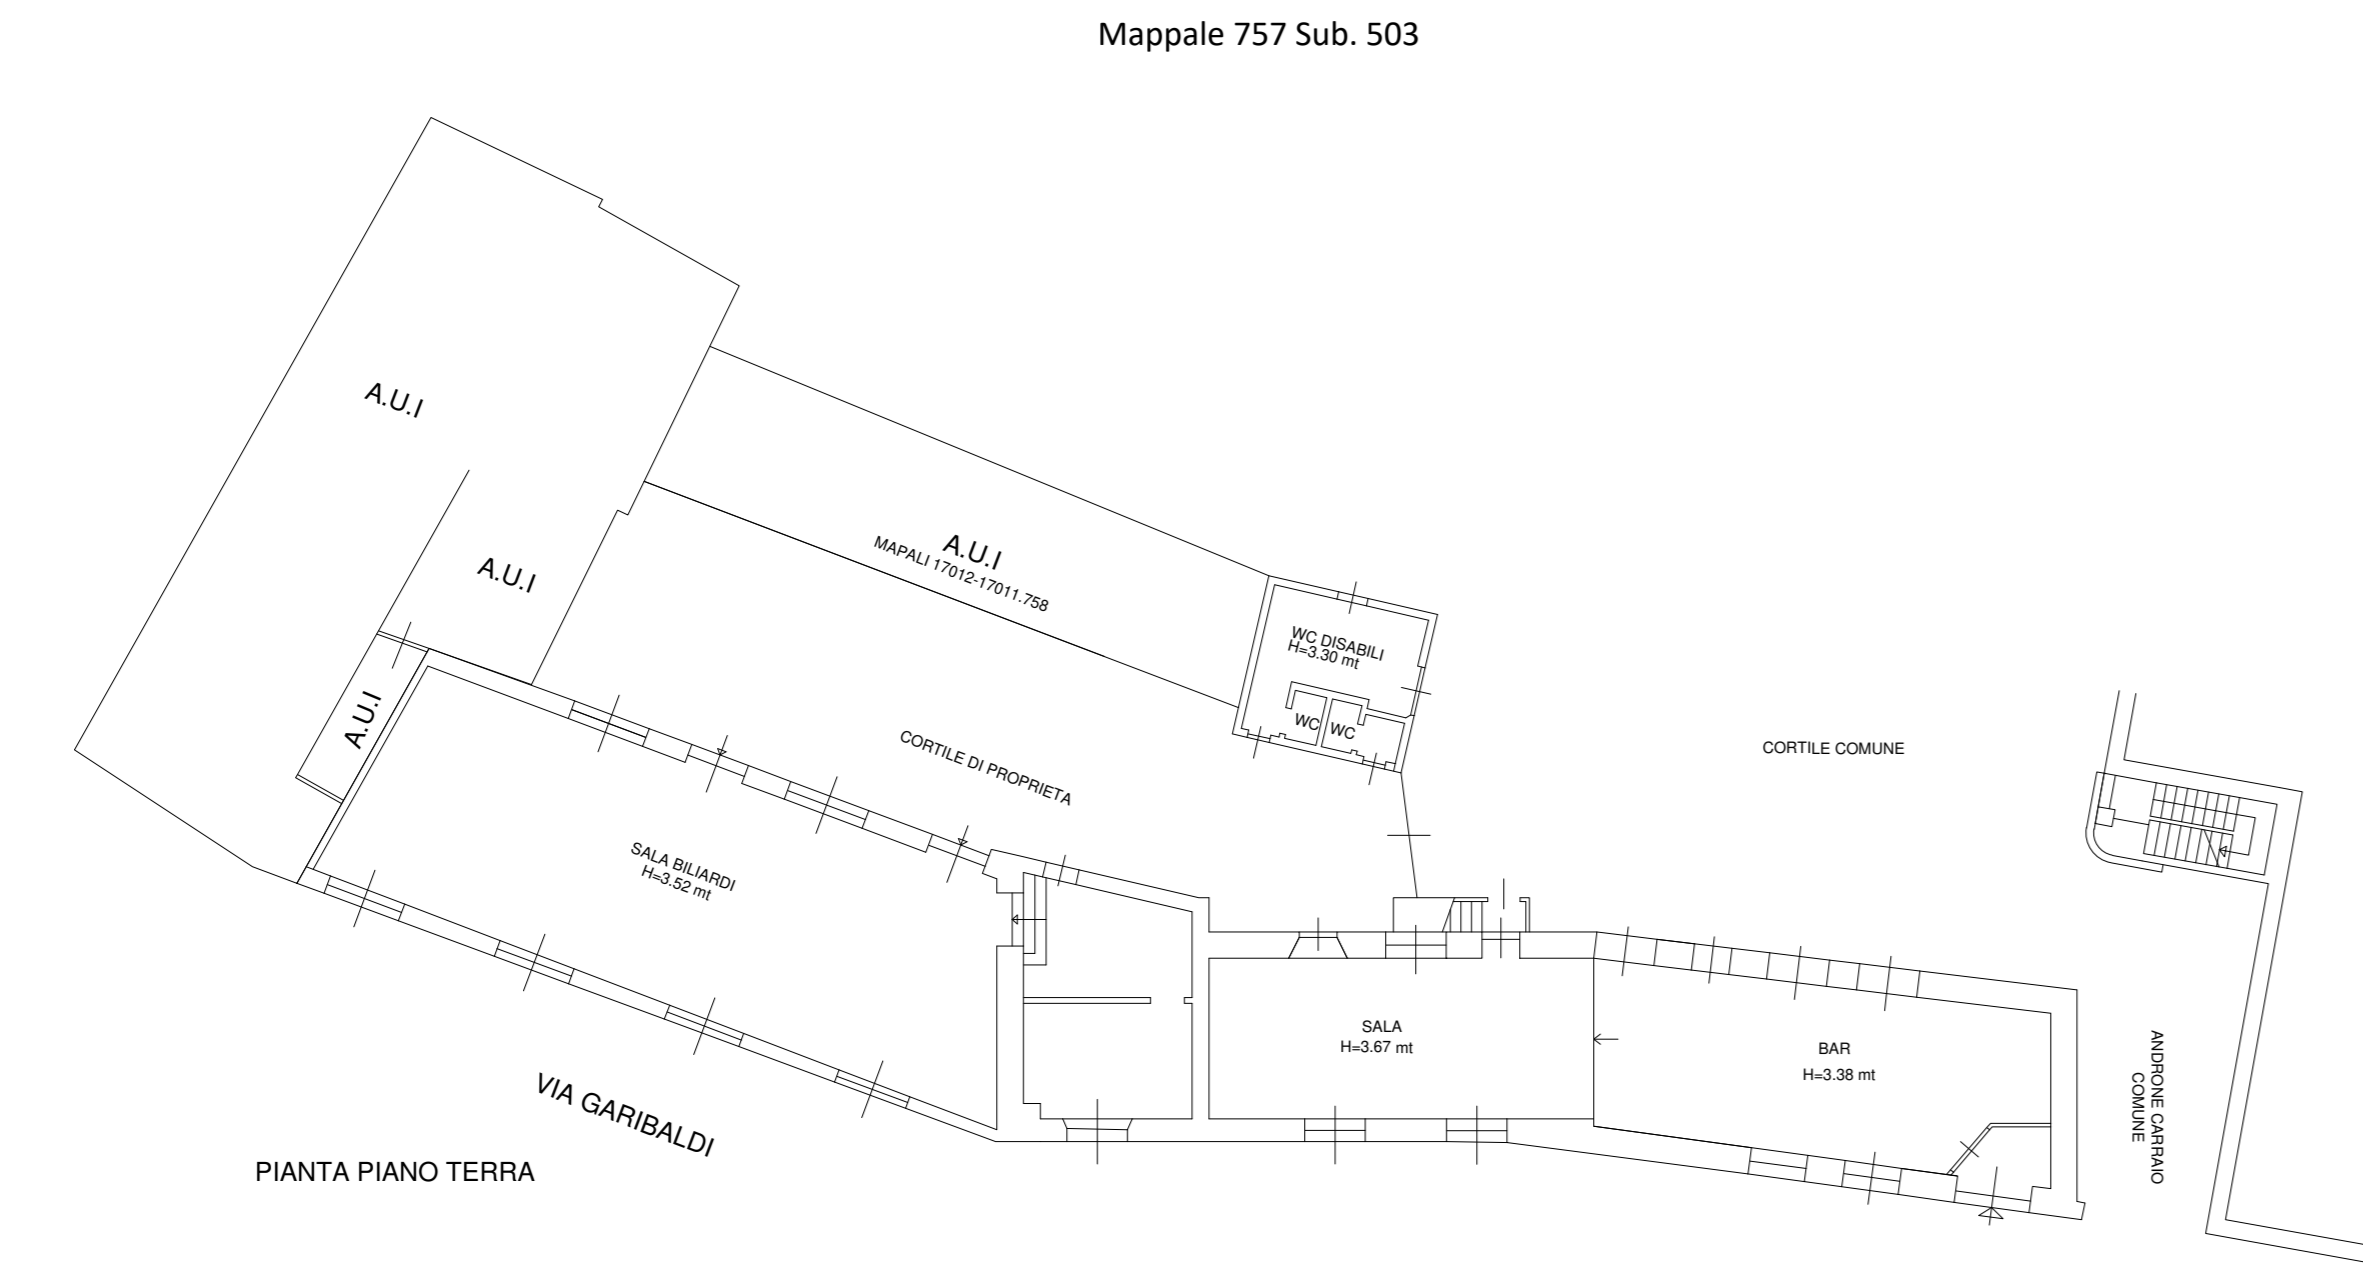


Mappale 757 Sub. 503

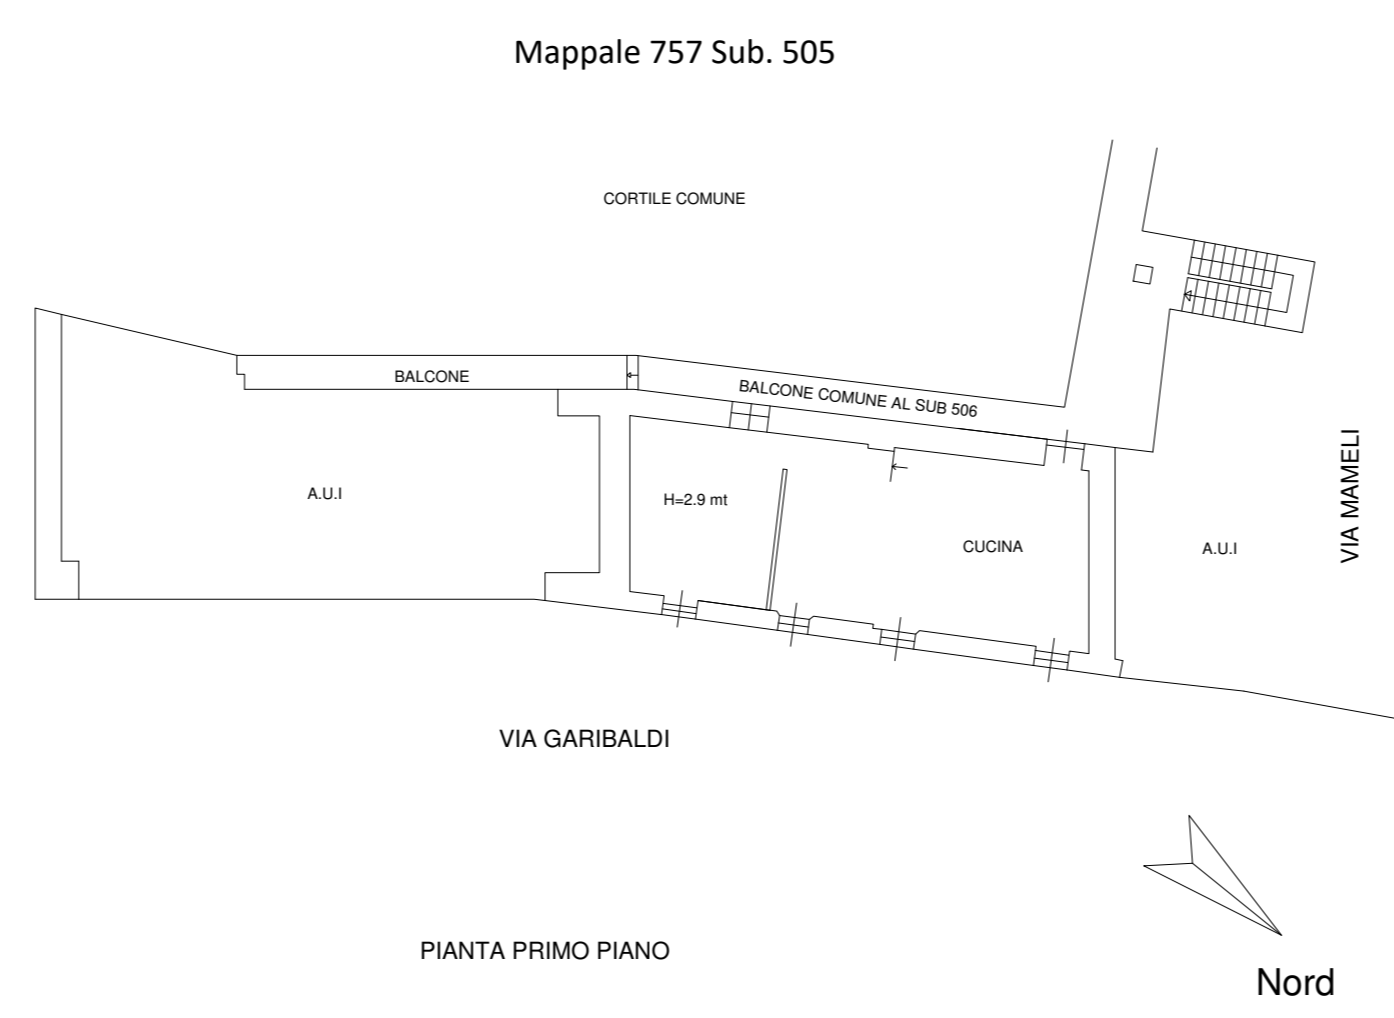

Mappale 757 Sub. 505

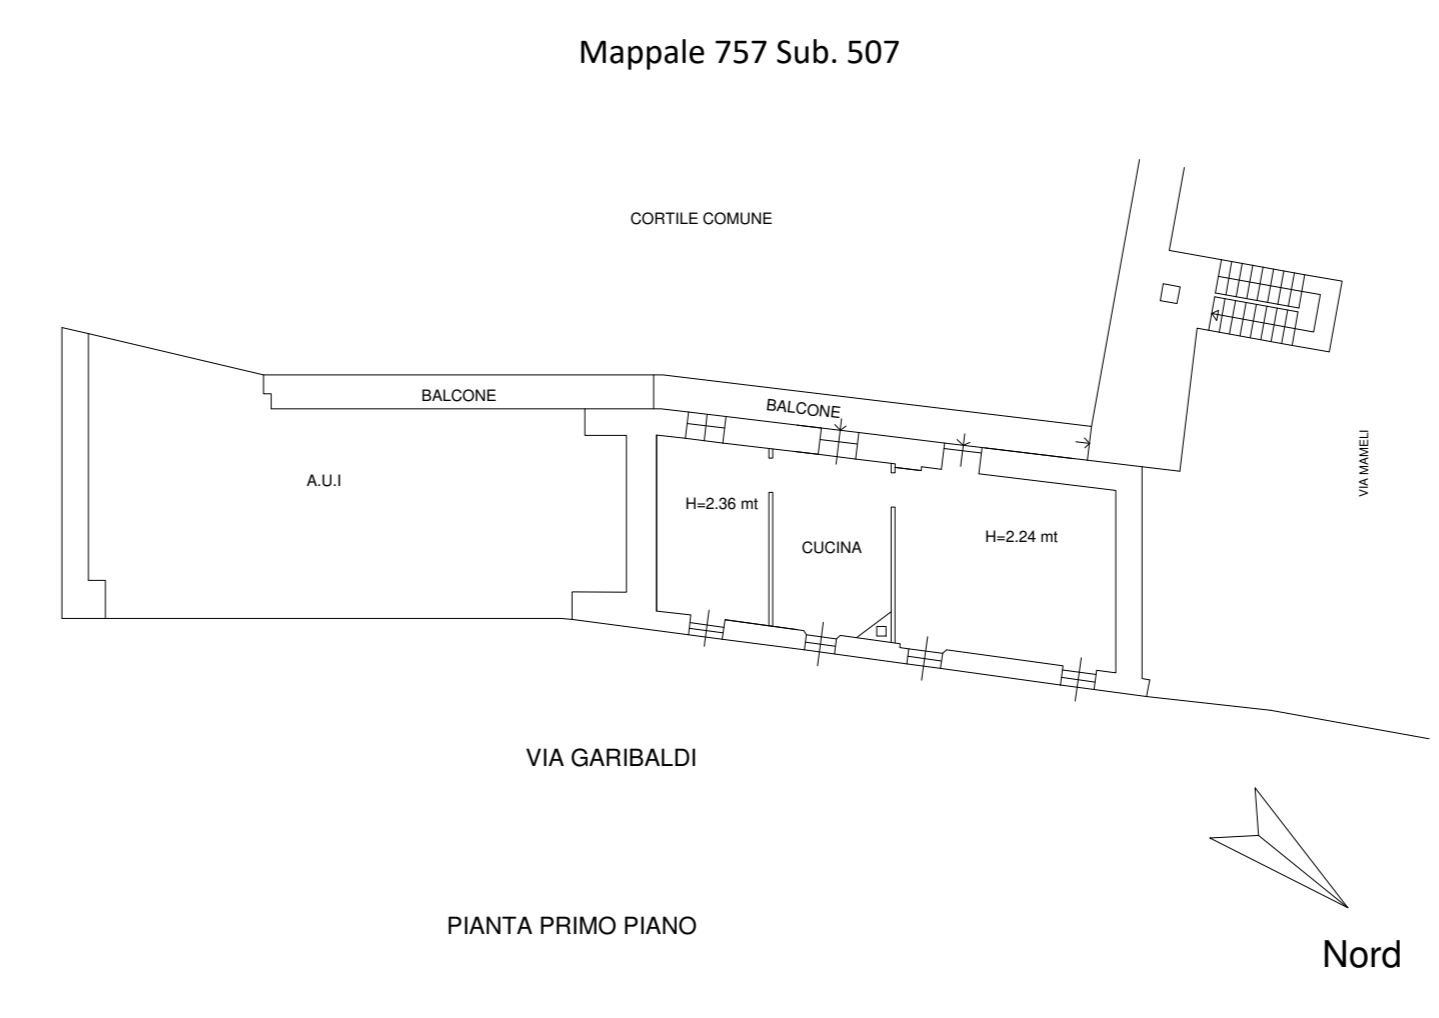

Mappale 757 Sub. 507

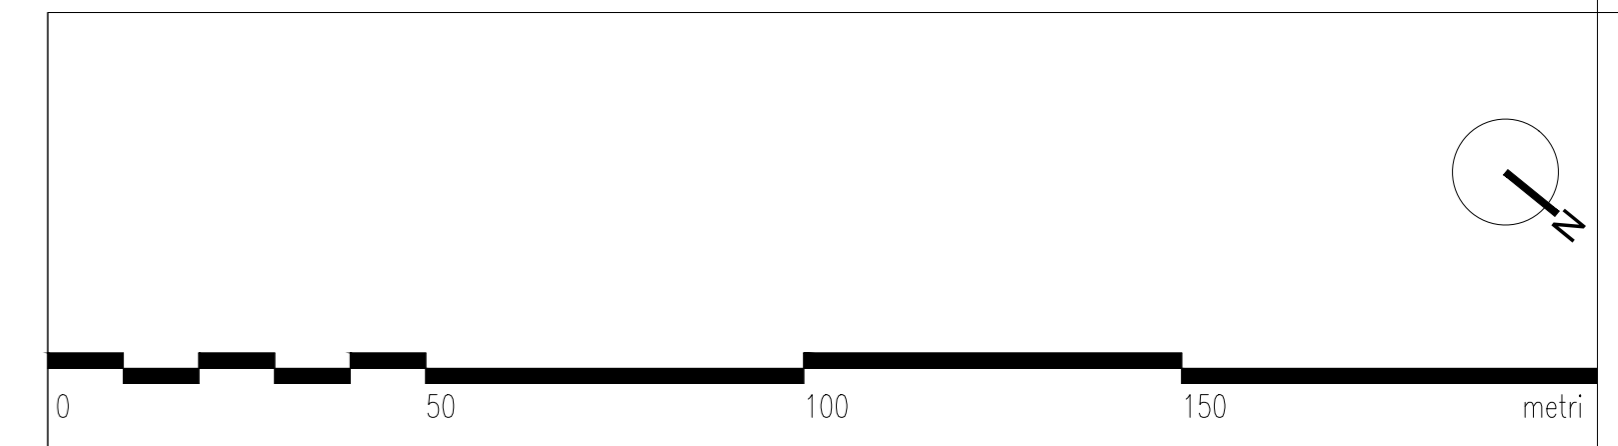

numero revisione	data revisione	titolo revisione

proprietari
Jametti A. & C. s.r.l.
 Via Albania, 60
 21019 - Somma Lombardo

AIKODE s.r.l.
 Via Mascheroni, 5
 20123 - Milano

BRENNERO s.r.l.
 Via Turati, 28
 20121 - Milano

proponente
Somma Lombardo Real Estate s.r.l.

soqgetti attuatori
Somma Lombardo Real Estate s.r.l.

progettista
arch. GUIDO PIETRO COLOMBO
 via milano 15, somma lombardo, varesse
 ufficio (mobile) 342/6412668
 E-mail: info@guidocolombo.it
 E-mail pec: guido.colombo@archworkpec.it

collaborazione
ERICA GREGUOLDO
 G.B. & PARTNERS S.r.l.
 PROGETTE SERVIZI ARCHITETTURA
 VIA S. PIETRO 10, 20121 MILANO
 TEL. 02 57491111
 WWW.GBANDPARTNERS.COM

progetto
PIANO ATTUATIVO N. 07/2019 IN VARIANTE AL PGT IN VIA ALBANIA
 Ambito di trasformazione AC3_Permesso di costruire D2_Fabbricato esistente D1
 Jametti A. & C.: mappali 4007 (fabbricato),4008,4009,1169,1168,1167,4264,2583 e 18673
 Aikode: mappale 18672
 Brennero: mappali 4005,763,2296,2431 e 1166
 Sezione censuaria ME - foglio 906

titolo del disegno
OPERE EXTRA BONUS - NUOVO PARCHEGGIO IN VIA GRAIBALDI
PLANIMETRIA DELLO STATO DI PROGETTO

data	scala disegno	tavola di	disciplina	numero	file
MARZO 2021	1:100	03 12	U	01	P.A. VIA ALBANIA