


LEGENDA
 - - - Area oggetto di intervento
 - - - E1 - Aree agricole e boschive

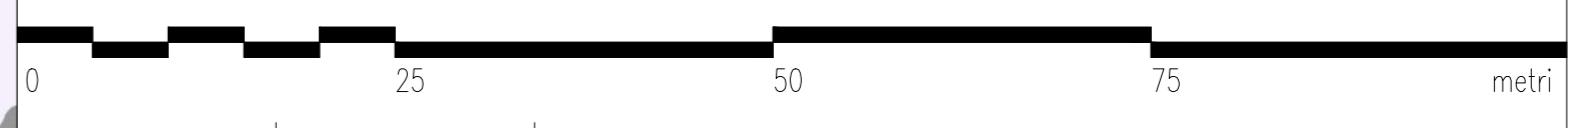

numero revisione	data revisione	titolo revisione
committente		
Jametti A. & C. s.r.l. Via Albania, 60 21019 - Somma Lombardo	AIKODE s.r.l. Via Mascheroni, 5 20123 - Milano	BRENNERO s.r.l. Via Turati, 28 20121 - Milano

progettista
 arch. GUIDO PIETRO COLOMBO
 via milano 15, somma lombardo, varesse
 tel 0331/25.39.00 fax 0331/25.06.96
 E-mail: info@guidocolombo.eu
 E-mail: arch.gpc@guidocolombo.eu

collaborazione
ERICA GREGUOLDO

progetto
VALUTAZIONE AMBIENTALE STRATEGICA (VAS)
 AI SENSI DELLA L.R. 12/2005 E S.M.I. DEL PIANO ATTUATIVO IN
 VARIANTE AL PGT DI VIA ALBANIA
 Ambito di trasformazione AC3_Permissivo di costruire D2_Fabbricato esistente D1
 Jametti A. & C.: mappali 4007 (fabbricato),4008,4009,1169,1168,1167,4264,2583 e 18673
 Aikode: mappale 18672
 Brennero: mappali 4005,763,2296,2431 e 1166
 Sezione censuaria ME - foglio 906

titolo del disegno
ARCHITETTONICO
 Sovrapposizione della planimetria di progetto con la tavola della disciplina
 delle aree_RP01 - P.G.T. Comune di Arago Seprio

data	scala disegno	tavola di	disciplina	numero	file
12/08/2020	1:500			AS - 01	