

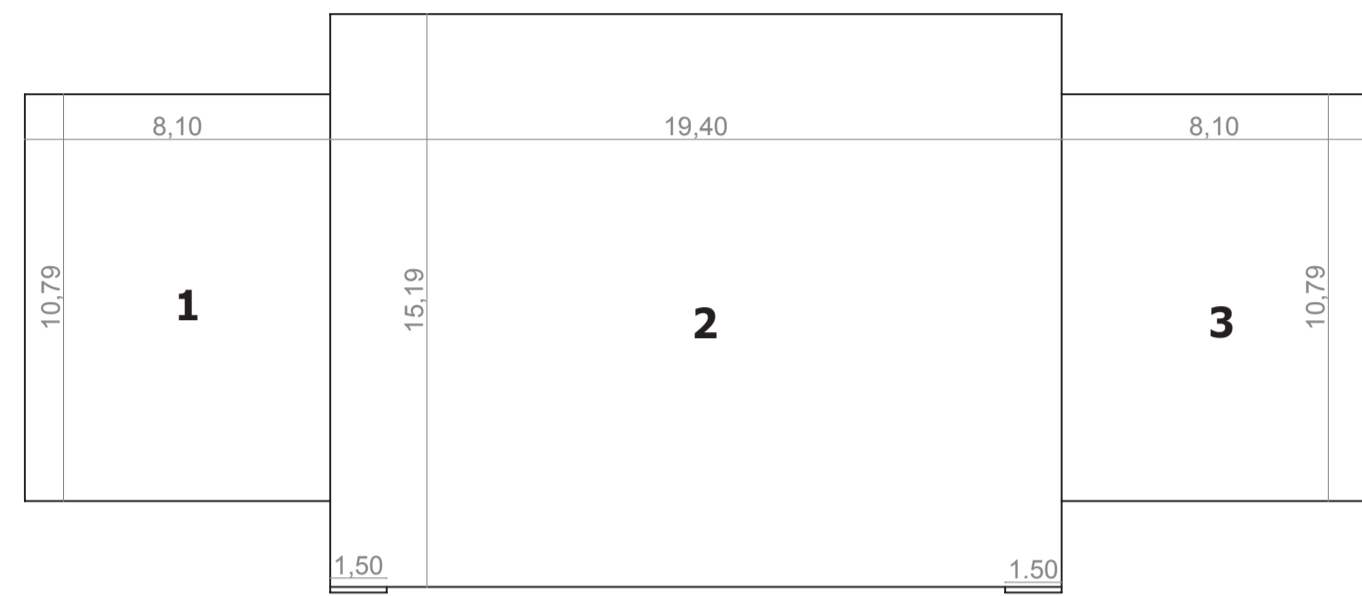
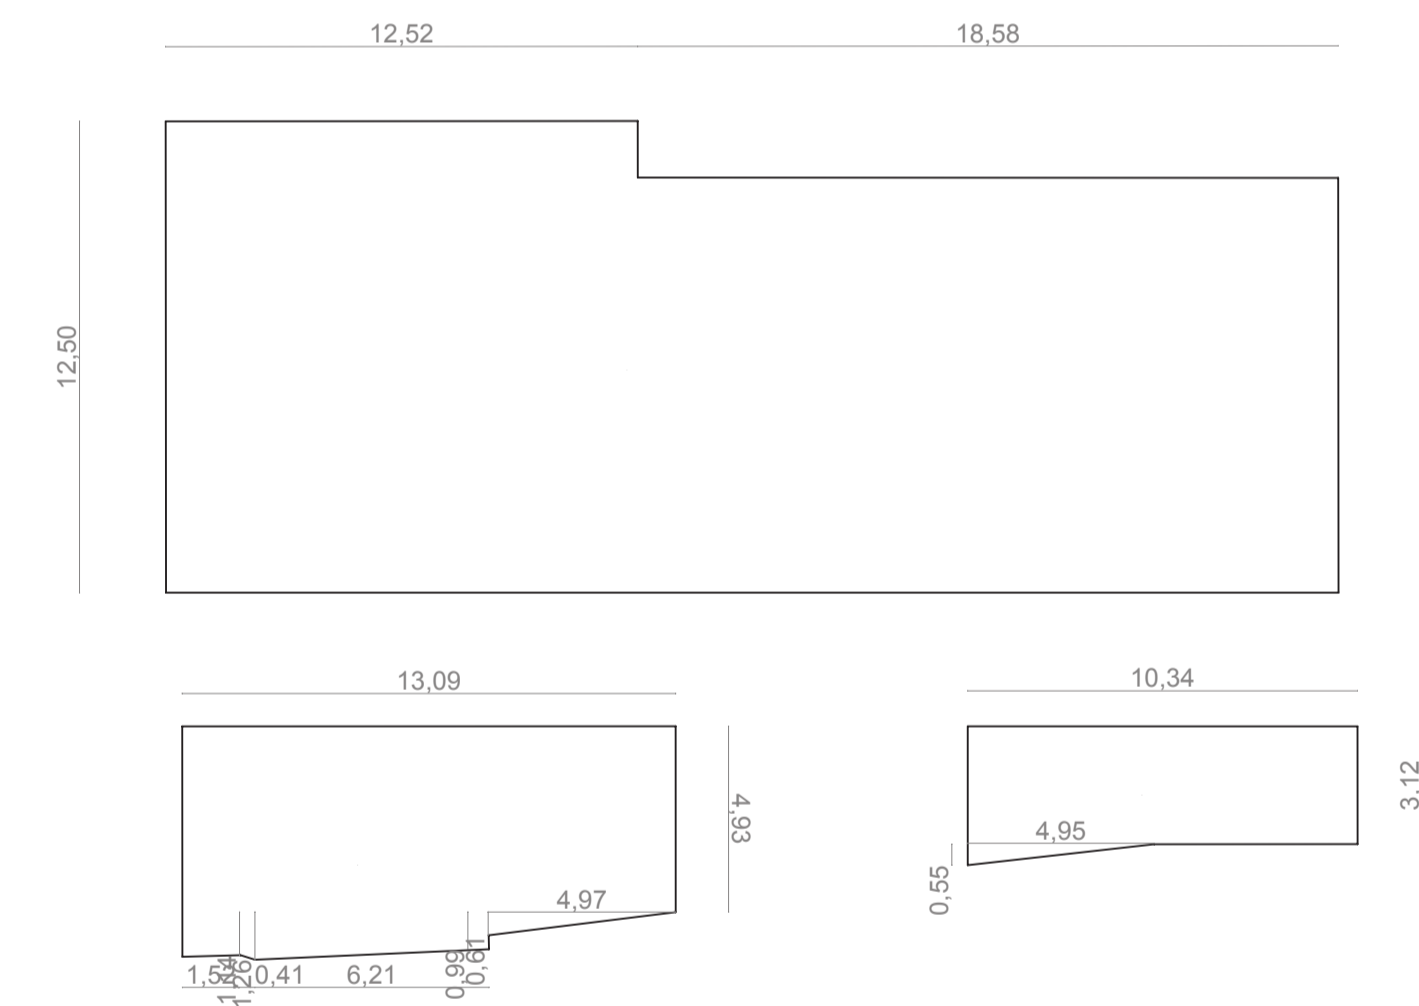


2,77  
3,21  
**4**

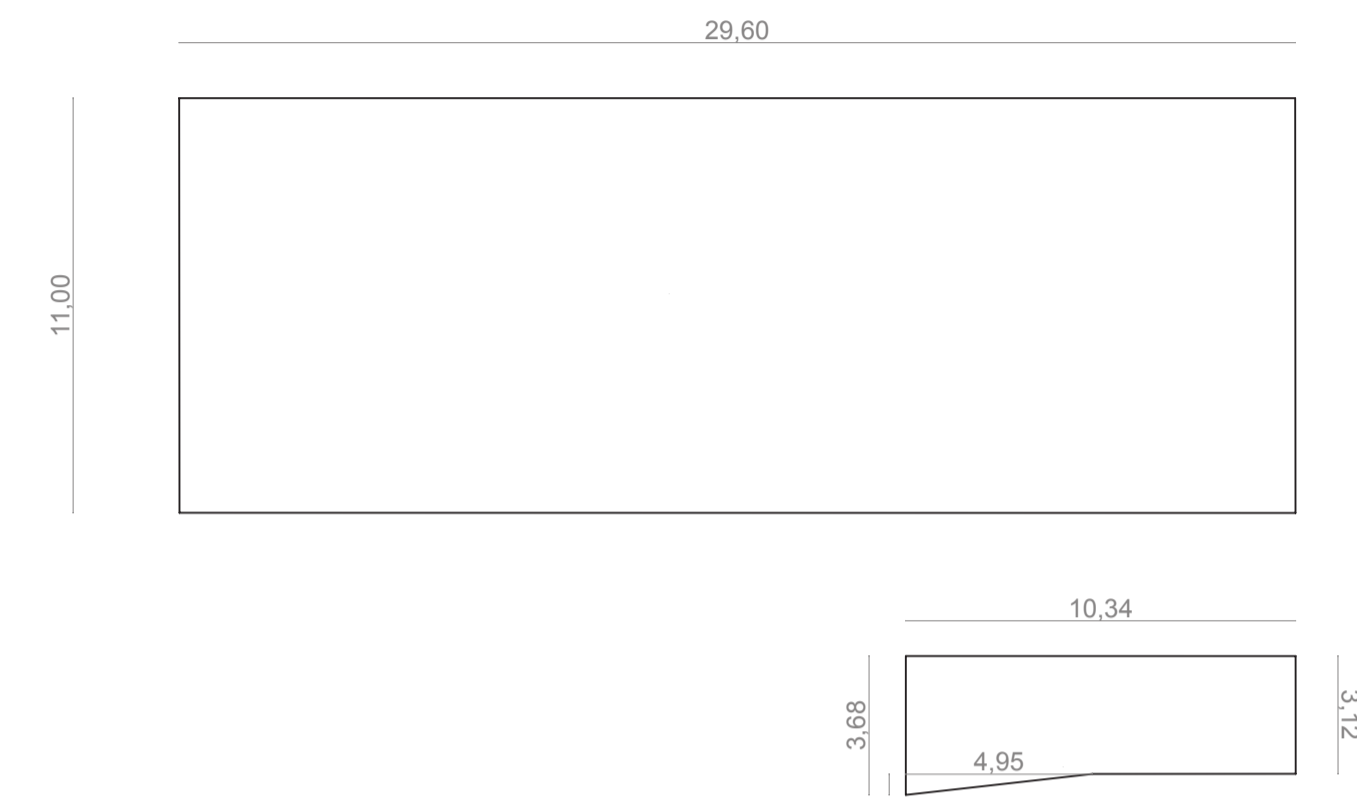

slp dopo di noi

2,77  
3,21  
**4**

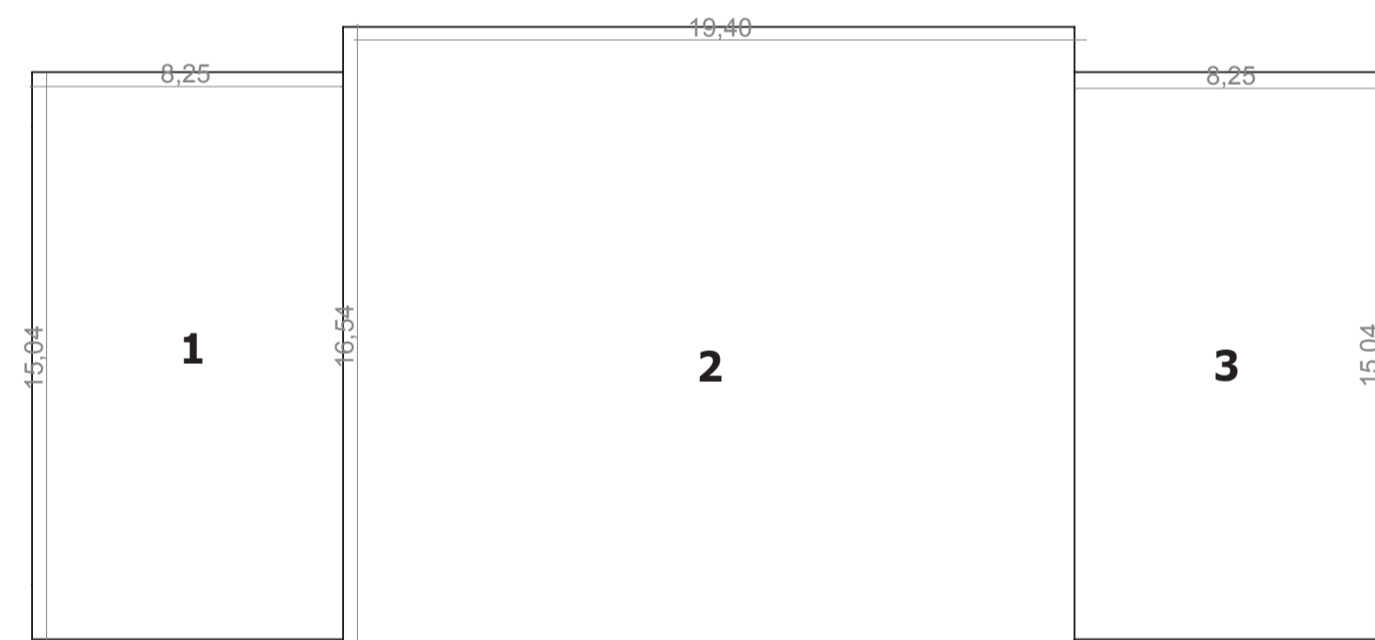

PROGETTISTA  
ARCH.  
**Lorenzo TOSI**  
email: [lorenzo@lorenzotosi.it](mailto:lorenzo@lorenzotosi.it)  
  
via Aldo Moro n.1 - 21054 Fagnano Olona (VA)

COMMITTENTE  
  
**SOMMA PATRIMONI E SERVIZI**

IMPRESA

**officina di architettura**  
viamorouono  
Indirizzo: via Aldo Moro, 1 - 20154 Fagnano Olona (VA)  
email: [lorenzo@lorenzotosi.it](mailto:lorenzo@lorenzotosi.it) - telefono: 0331 618048

OGGETTO  
**LASCITO AIELLI**  
**PIANO INTEGRATO D'INTERVENTO**  
via don Selva  
**SOMMA LOMBARDO**

CONTENUTO TAVOLA  
**SCHEMI CALCOLI PLANOVOLUMETRICI**

SCALA  
1:200

DATA  
febbraio 2023

TAVOLA N.  
**11c**