
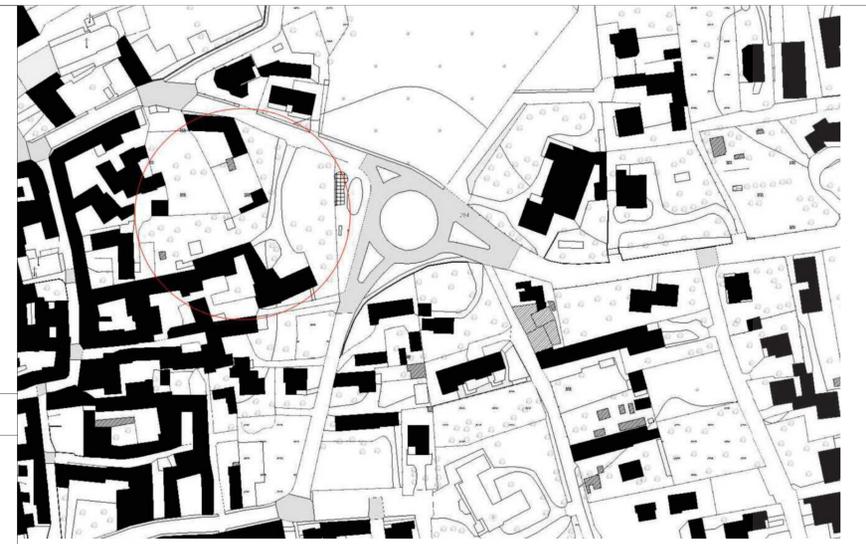


- strada comunale di scorrimento veloce
- strada provinciale
- strada comunale di scorrimento minore
- marciapiede
- linea bianca
- fognatura mista
- acquedotto ø 80/90 mm
- ramo BT - cavo interrato
- ramo BT - cavo aereo
- rete gas metano diametro esercizio 80
- rete telecom

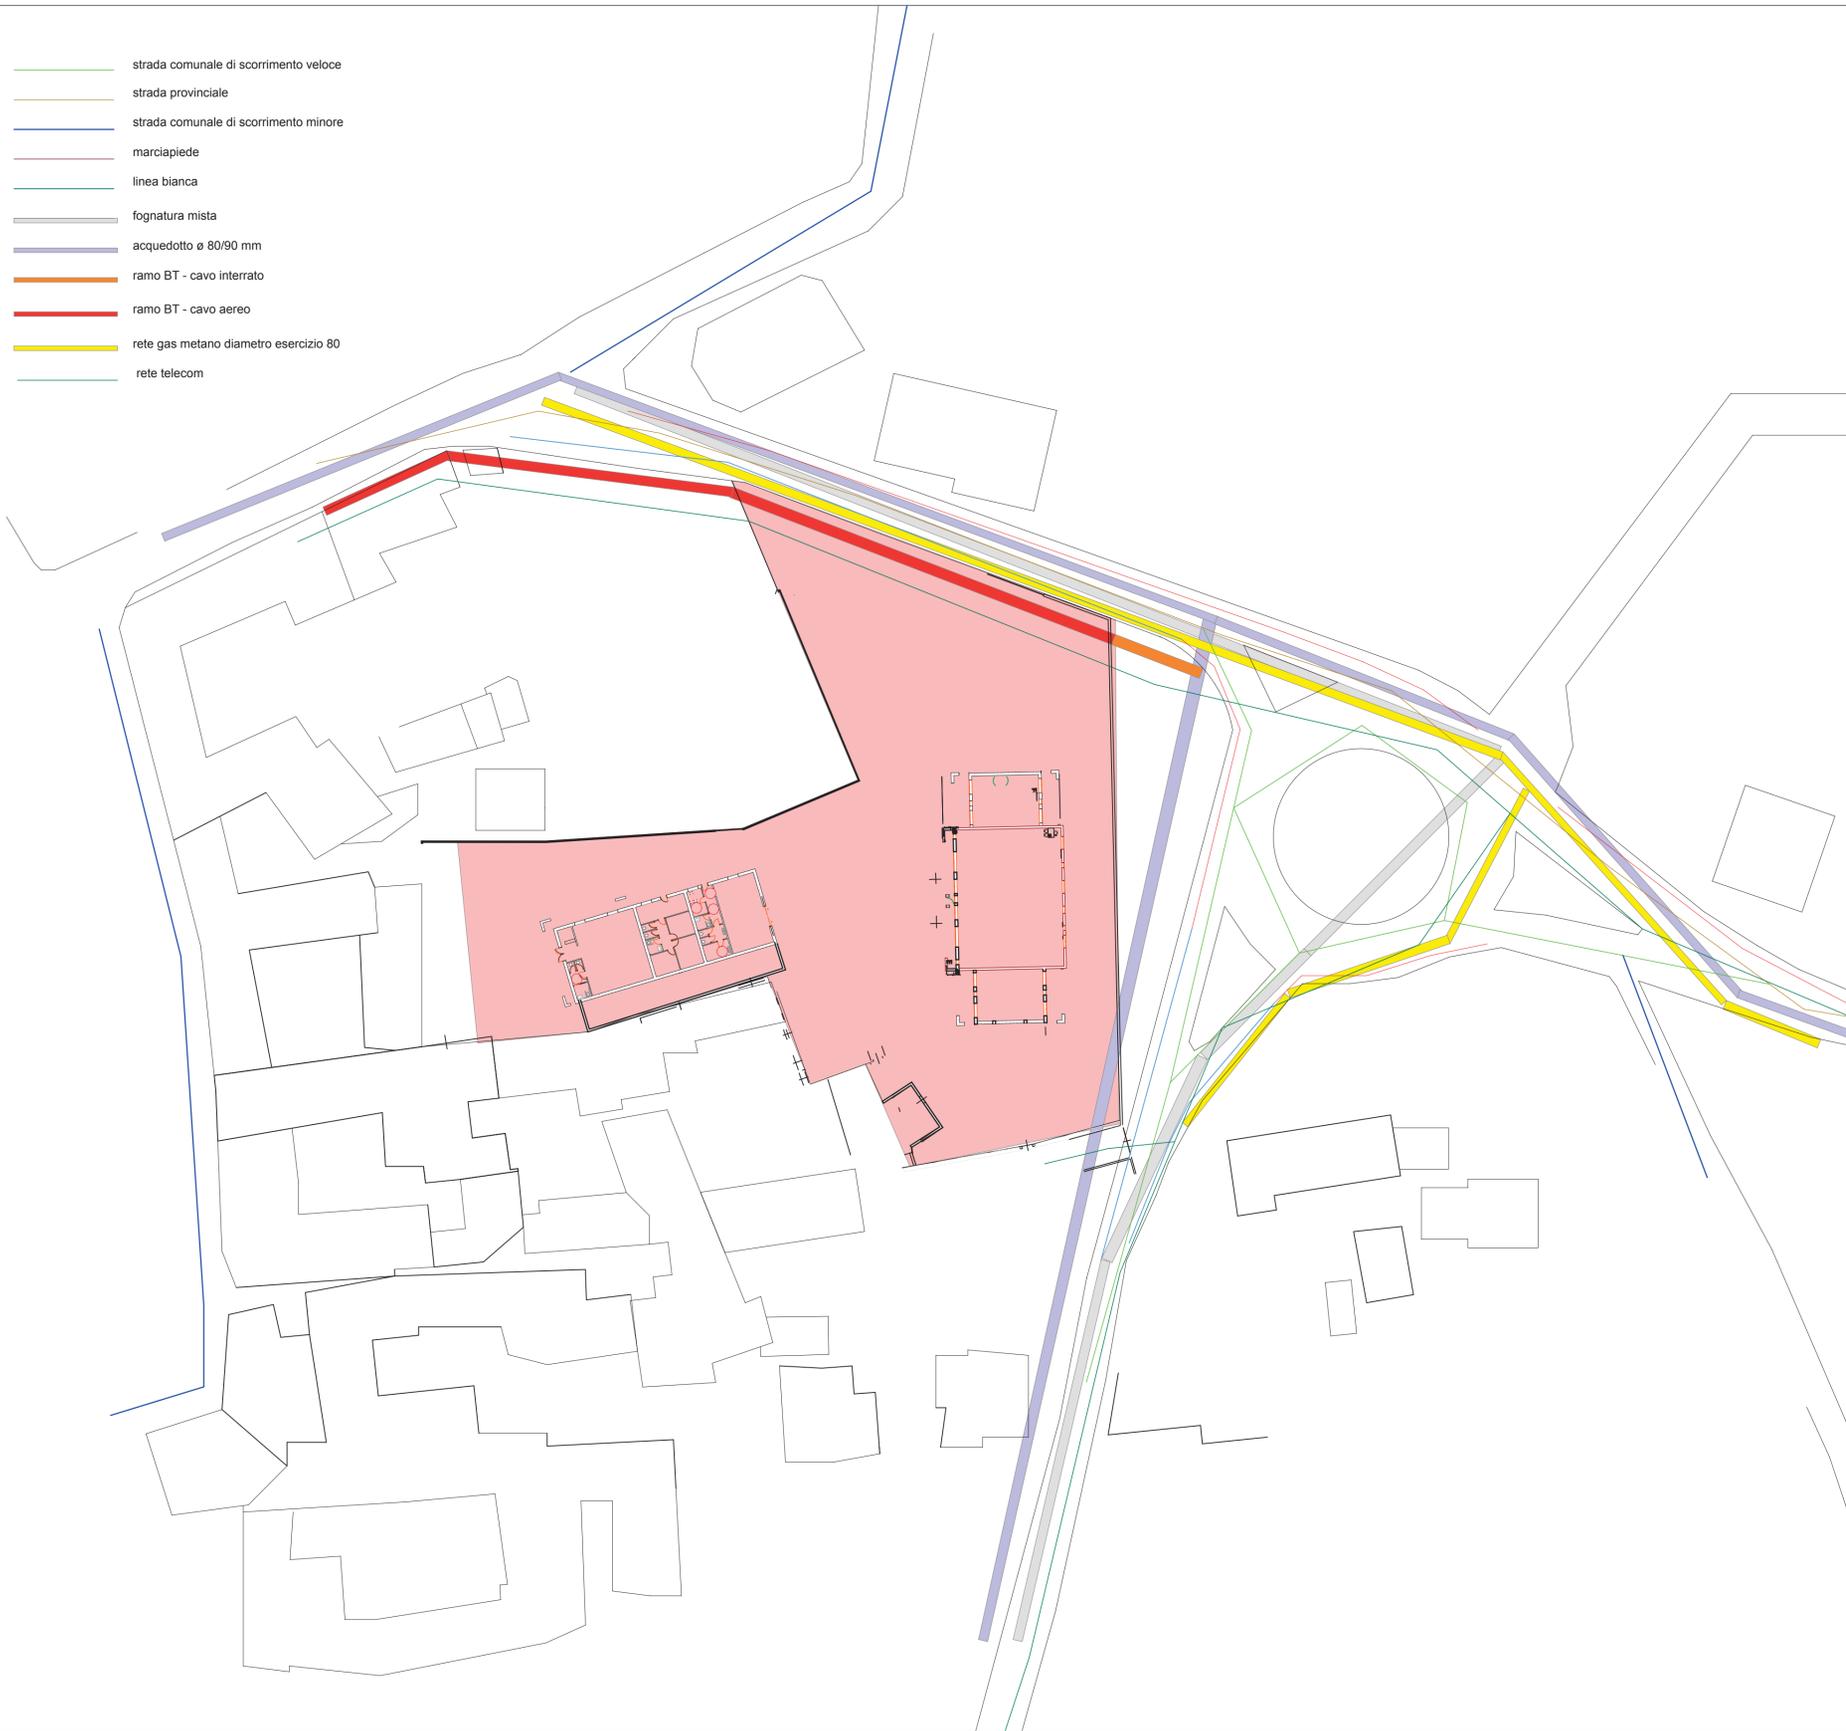

estratto CTR Lombardia

PROGETTISTA ARCH. Lorenzo TOSI email: lorenzo@lorenzotosi.it via Aldo Moro n.1 - 21054 Fagnano Olona (VA)		officina di architettura viamarouno <small>indirizzo: via Aldo Moro, 1 - 20154 Fagnano Olona (VA) email: lorenzo@lorenzotosi.it - telefono: 0331.618048</small>	
COMMITTENTE SOMMA PATRIMONI E SERVIZI		OGGETTO LASCITO AIELLI PIANO INTEGRATO D'INTERVENTO via don Selva SOMMA LOMBARDO	
IMPRESA		CONTENUTO TAVOLA PLANIMETRIA DI INQUADRAMENTO TERRITORIALE	SCALA 1:500 DATA marzo 2023
			TAVOLA N. 12