





estratto carta dei vincoli




estratto carta strade agro - silvo - pastorali

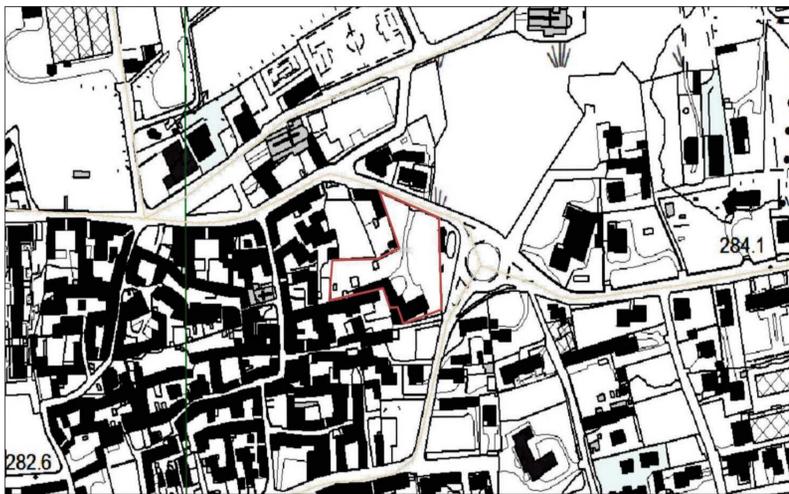


estratto CTR Lombardia

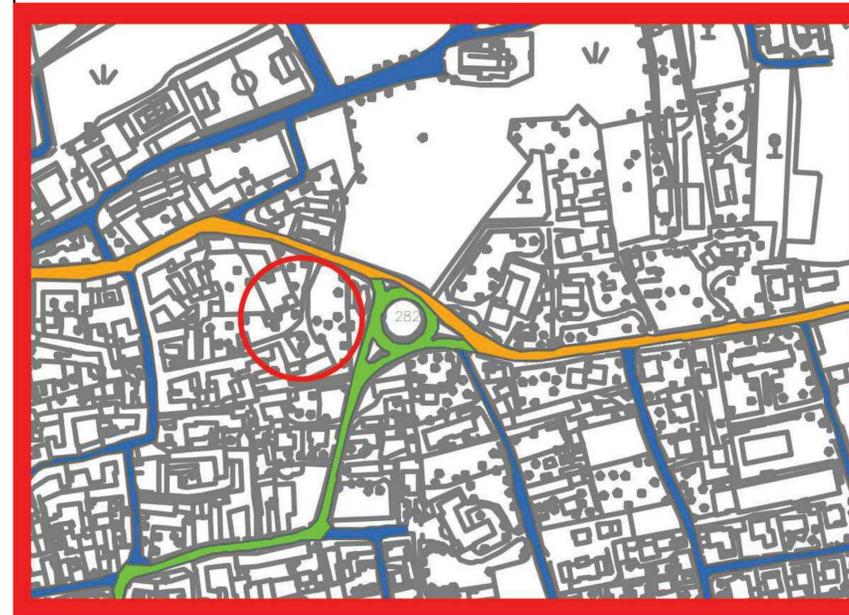


estratto carta tipologie stradali

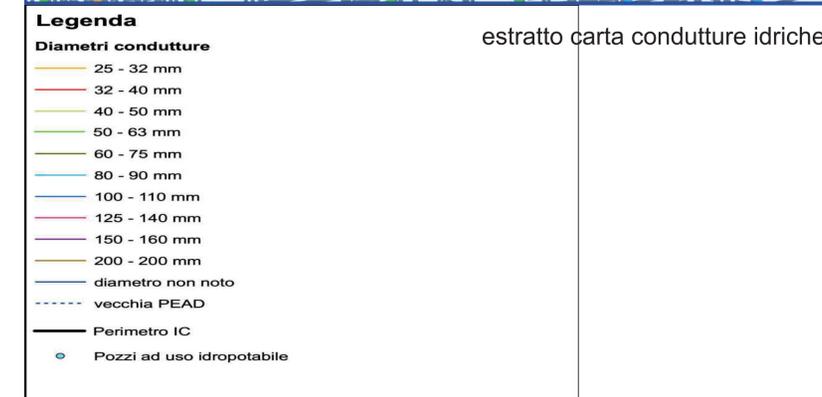

estratto carta condutture idriche

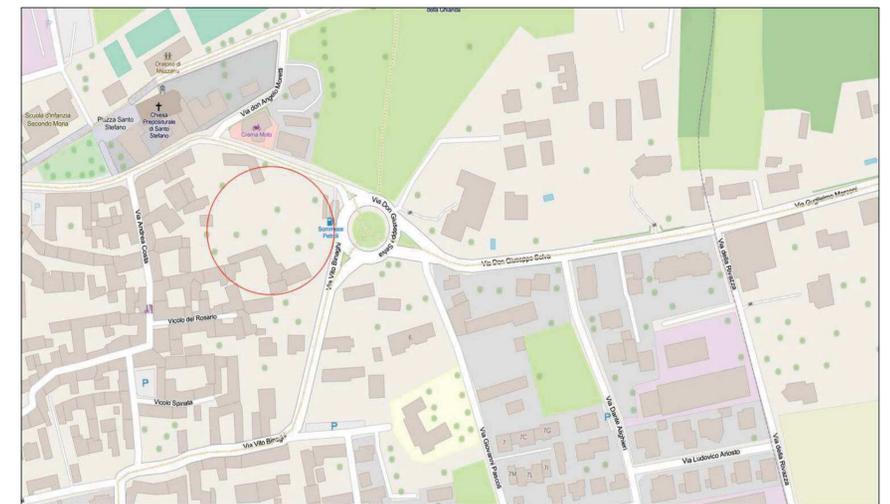

estratto carta tipologie stradali

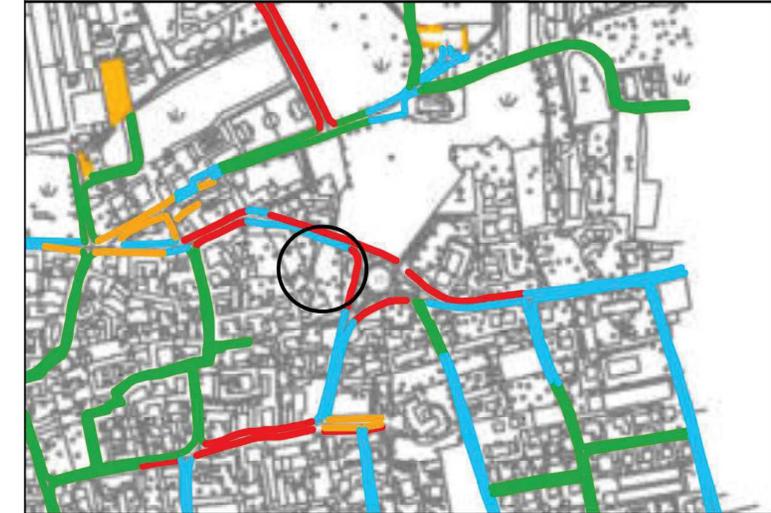

estratto carta bordi stradali

PROGETTISTA ARCH. Lorenzo TOSI email: lorenzo@lorenzotosi.it	officina di architettura viamorano indirizzo: via Aldo Moro, 1 - 21054 Fagnano Olona (VA) email: lorenzo@lorenzotosi.it telefono: 0331 618048
via Aldo Moro n.1 - 21054 Fagnano Olona (VA)	OGGETTO LASCITO AIELLI PIANO INTEGRATO D'INTERVENTO via don Selva SOMMA LOMBARDO
COMMITTENTE SOMMA PATRIMONI E SERVIZI	CONTENUTO TAVOLA SOTTOSERVIZI
IMPRESA	SCALA 1:500 DATA marzo 2023
TAVOLA N. 12a	