


estratto rete ENEL

Legenda

- Ramo BT - cavo aereo
- Ramo BT - ramo aereo
- Ramo BT - cavo interrato
- Tronco MT - cavo aereo
- Tronco MT - cavo interrato

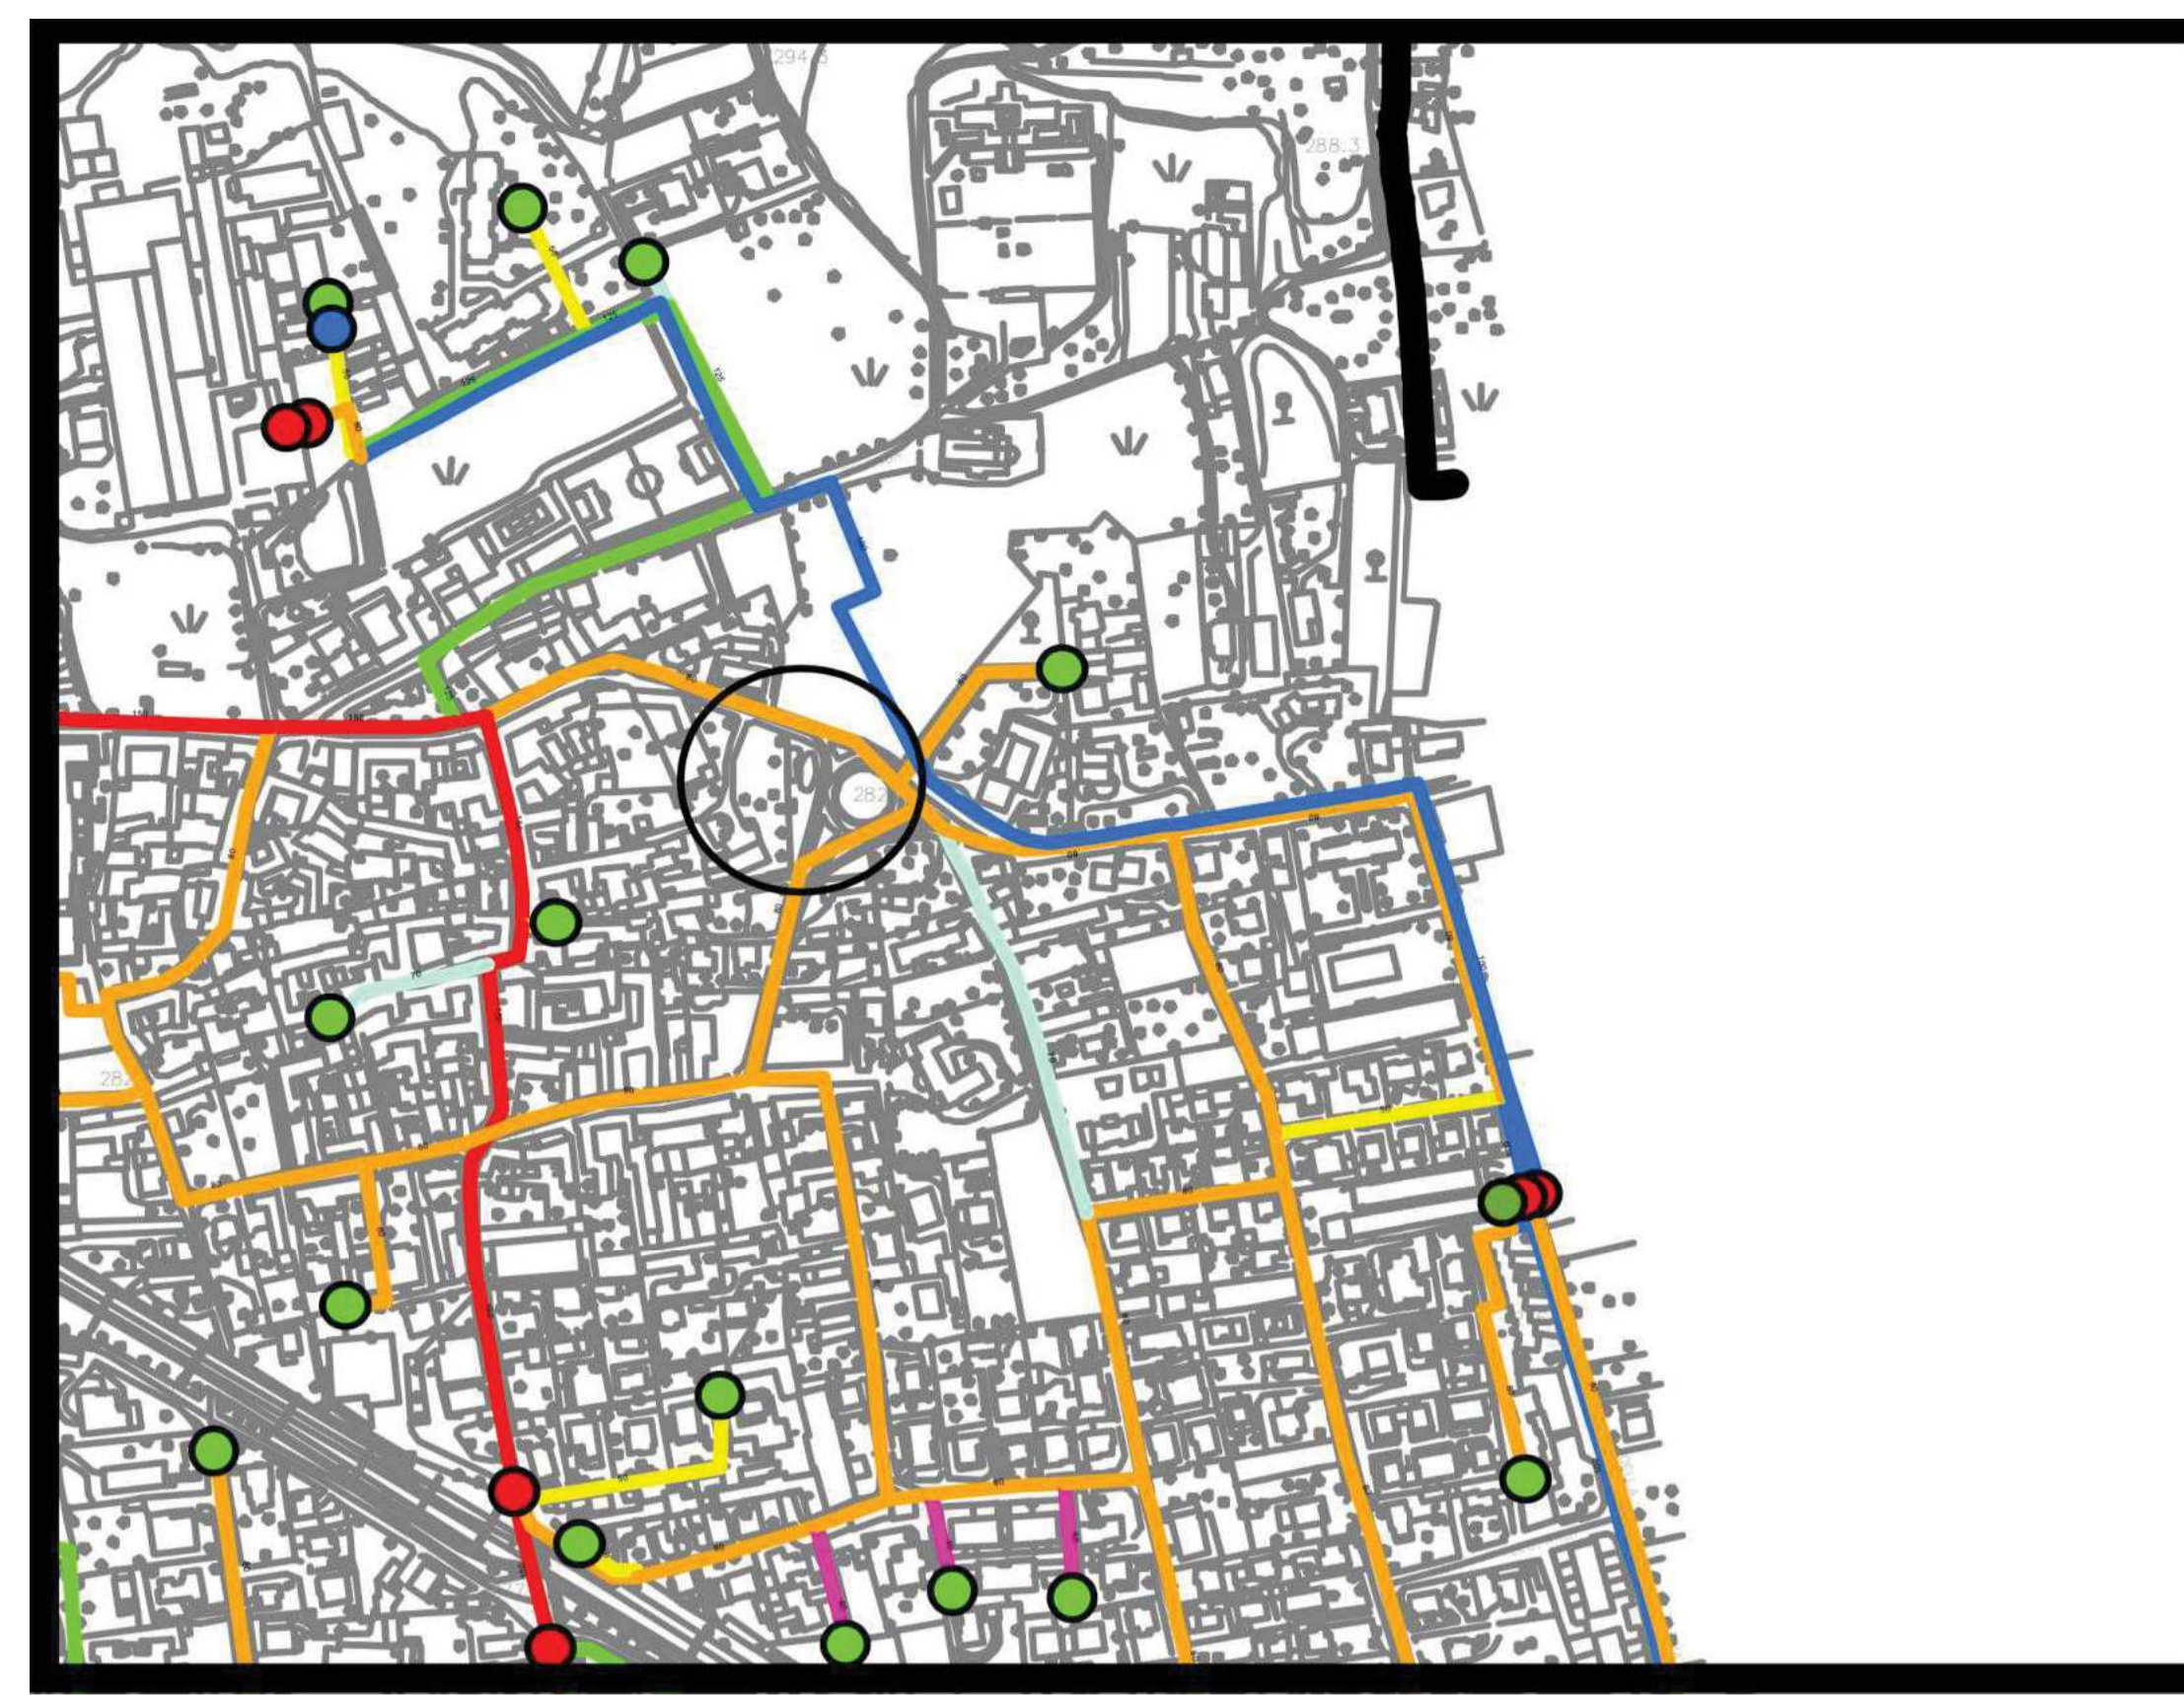

estratto rete GAS


Legenda

Diametri di esercizio

- 300
- 250
- 200
- 175
- 150
- 125
- 100
- 85
- 80
- 70
- 65
- 60
- 50
- 40
- 32
- 25

Nodi

- alimentatori
- cabina1S
- cabina2S
- giunti dielett
- riduzione
- terminale
- valvole
- Perimetro IC

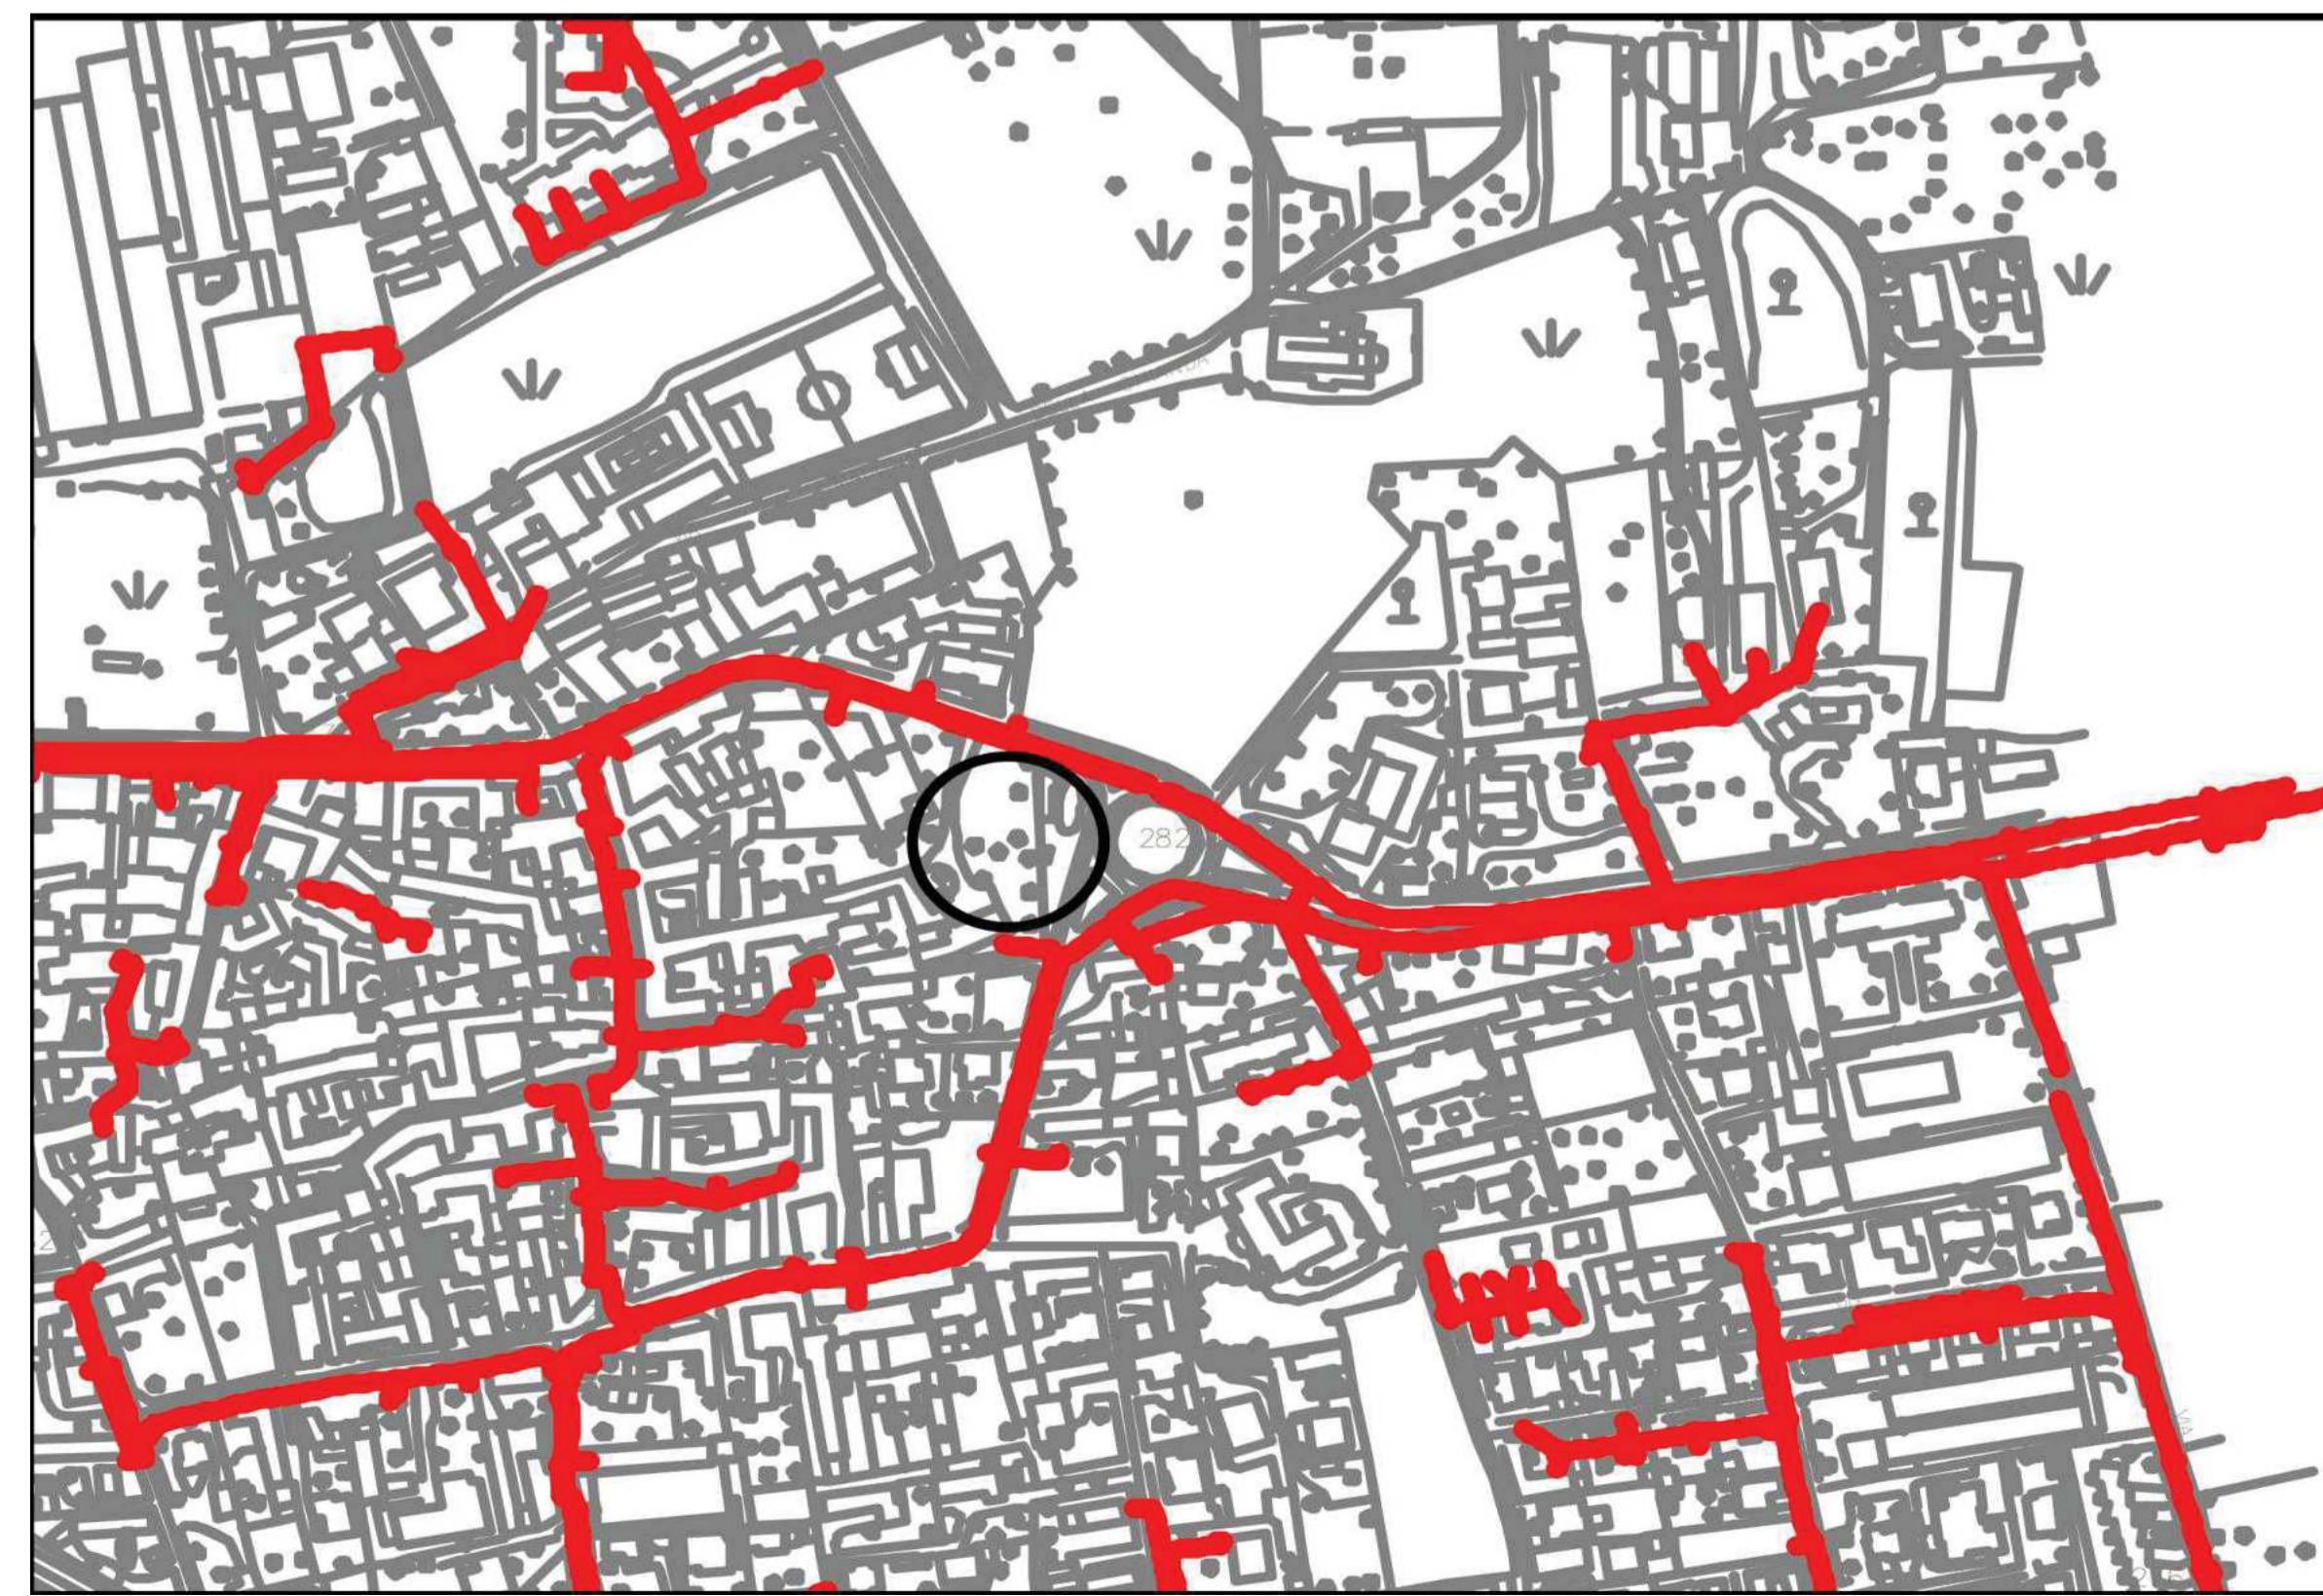

estratto rete TELECOM

<p>PROGETTISTA ARCH. Lorenzo TOSI email: lorenzo@lorenzotosi.it via Aldo Moro n.1 - 21054 Fagnano Olona (VA)</p>	<p>officina di architettura viamorouno <small>indirizzo: via Aldo Moro, 1 - 21054 Fagnano Olona (VA) email: lorenzo@lorenzotosi.it telefono: 0331 618048</small></p>
<p>OGGETTO LASCITO AIELLI PIANO INTEGRATO D'INTERVENTO via don Selva SOMMA LOMBARDO</p>	<p>CONTENUTO TAVOLA SOTTOSERVIZI</p>
<p>COMMITTENTE SOMMA PATRIMONI E SERVIZI</p>	<p>SCALA 1:500</p>
<p>IMPRESA</p>	<p>TAVOLA N. 12b</p>
<p>DATA marzo 2023</p>	