




SEZIONE A-A

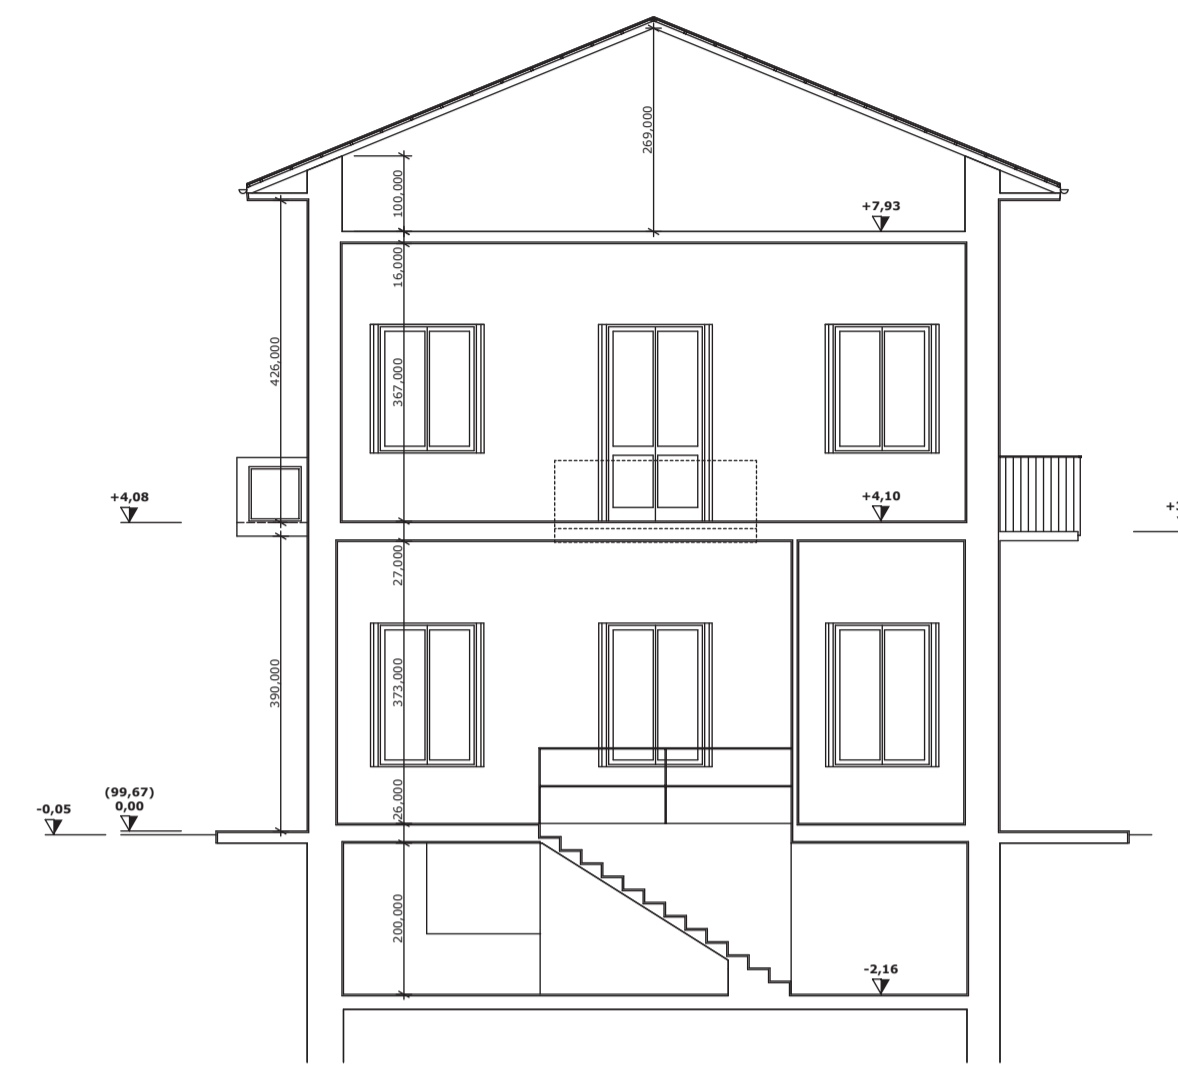

SEZIONE B-B

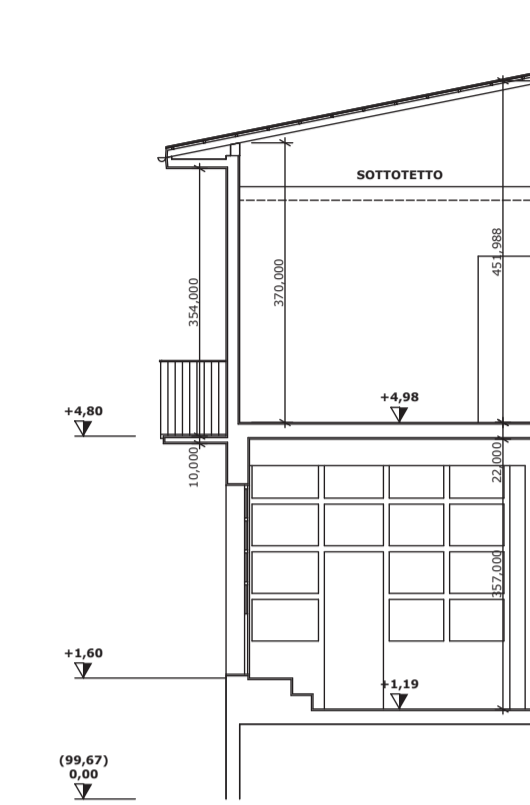

SEZIONE C-C

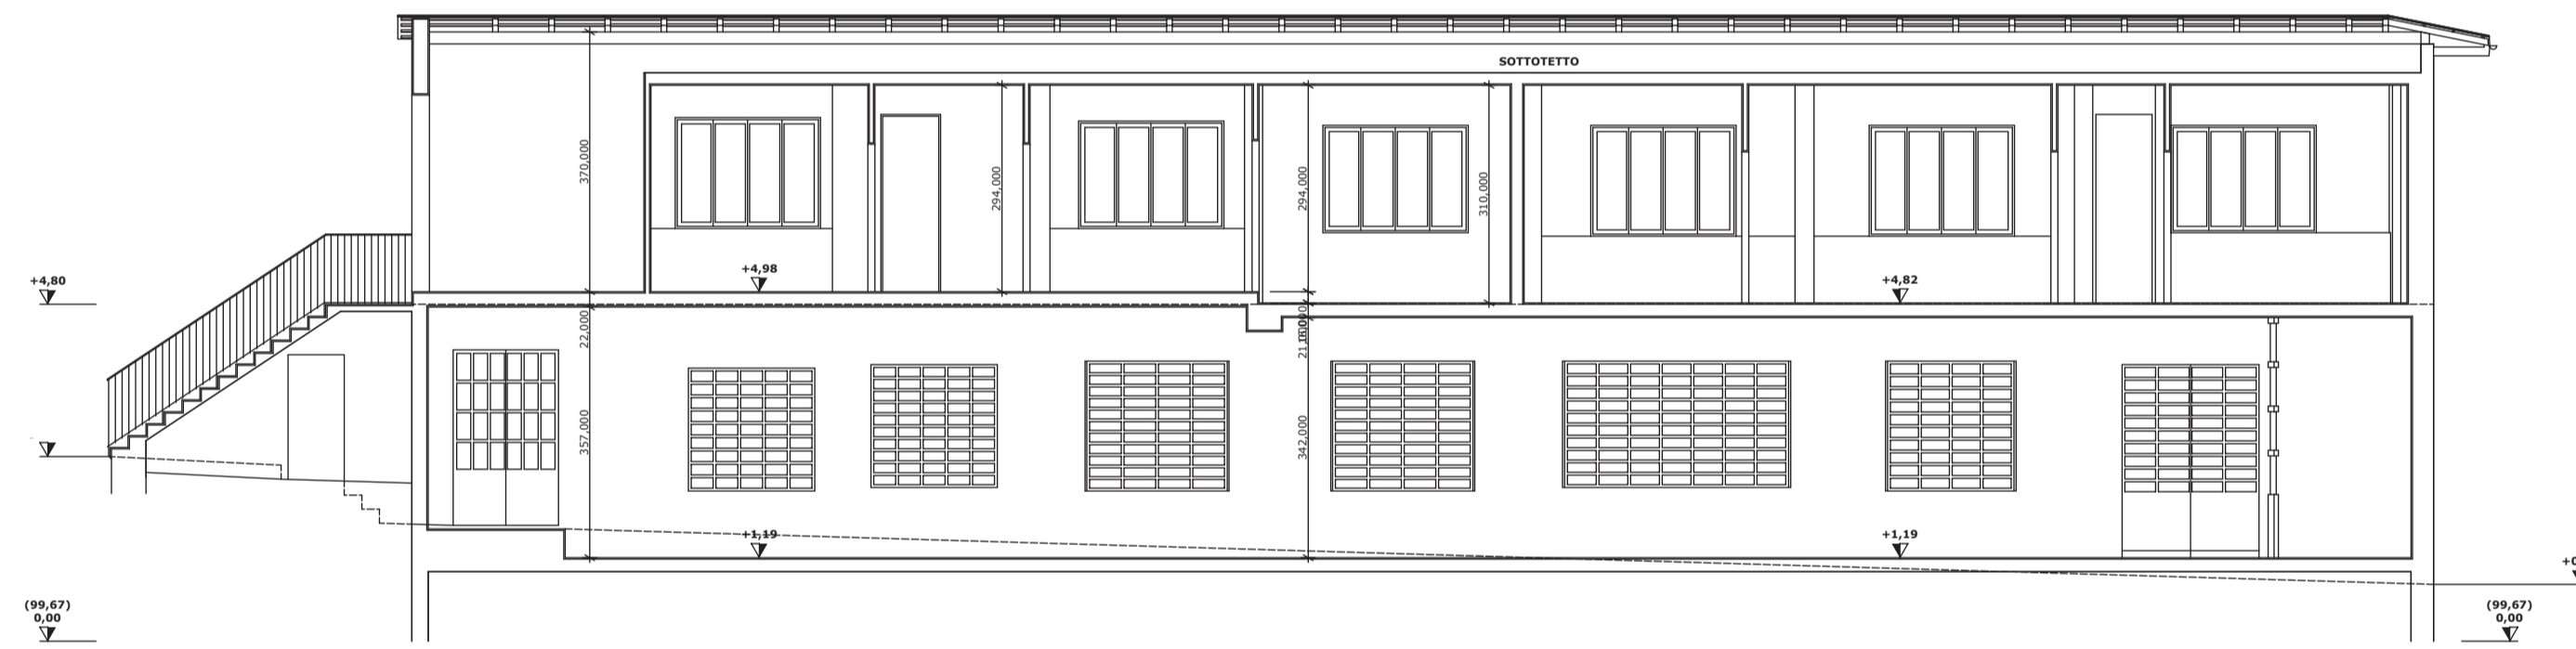

SEZIONE D-D

PROGETTISTA ARCH. Lorenzo TOSI email: lorenzo@lorenzotosi.it via Aldo Moro n.1 - 21054 Fagnano Olona (VA)		officina di architettura viamarouno indirizzo: via Aldo Moro, 1 - 20154 Fagnano Olona (VA) email: lorenzo@lorenzotosi.it - telefono 0331 619048	
COMMITTENTE SOMMA PATRIMONI E SERVIZI		OGGETTO LASCITO AIELLI PIANO INTEGRATO D'INTERVENTO via don Selva SOMMA LOMBARDO	
IMPRESA		SCALA 1:100	TAVOLA N. 04
		DATA giugno 2022	