




SEZIONE 02

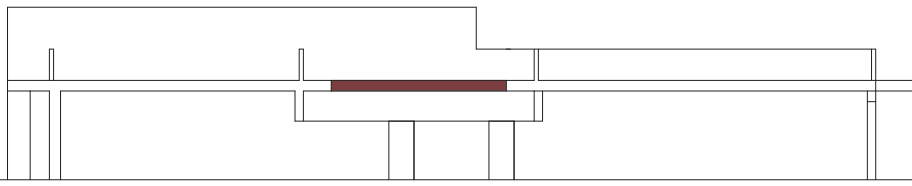


retro

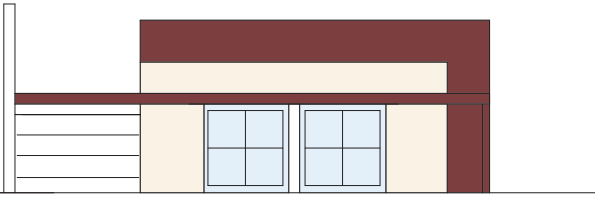


alzato laterale

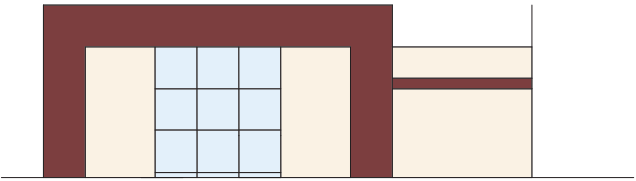

alzato laterale

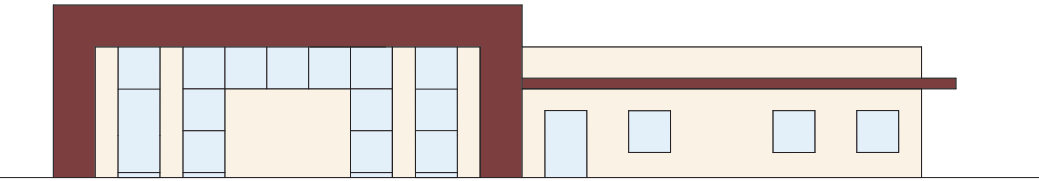

fronte principale

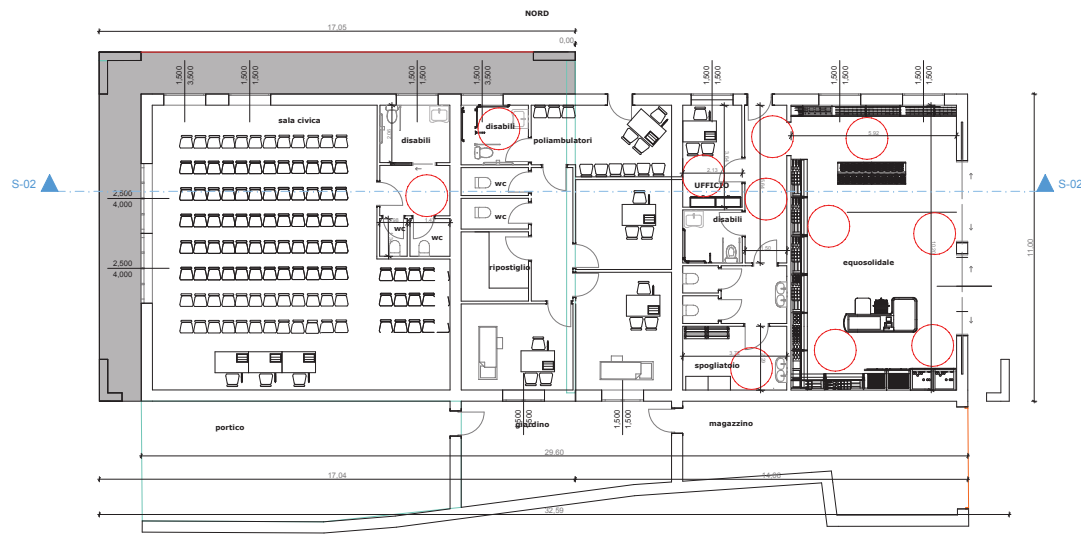

PROGETTISTA ARCH. Lorenzo TOSI email: lorenzo@lorenzotosi.it Via Aldo Moro n.1 - 21054 Fagnano Olona (VA)		officina di architettura <small>viomercato</small> <small>via Aldo Moro, 1 - 20154 Fagnano Olona (VA)</small> <small>email: lorenzotosi@officina.it - telefono: 0331 618468</small>	
COMMITTENTE SOMMA PATRIMONI E SERVIZI		OGGETTO LASCITO AIELLI PIANO INTEGRATO D'INTERVENTO via don Selva SOMMA LOMBARDO	
IMPRESA		CONTENUTO TAVOLA PIANTE - PROSPETTI - SEZIONE DEL CORPO COMUNALE INDICAZIONI GENERALI	
DATA febbraio 2023		SCALA 1:100 TRAVEL N. 07	