




PROSPETTO SUD

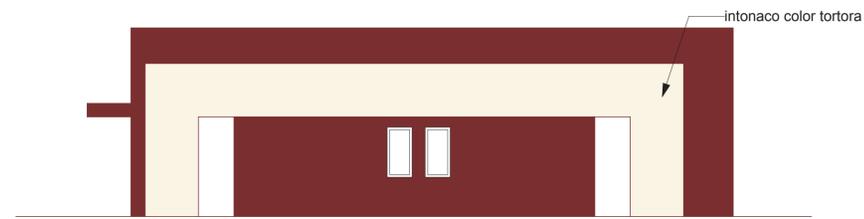

PROSPETTO NORD

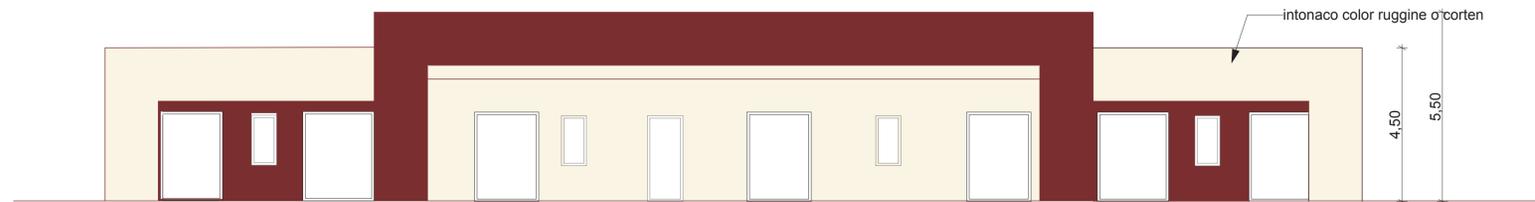

PROSPETTO EST

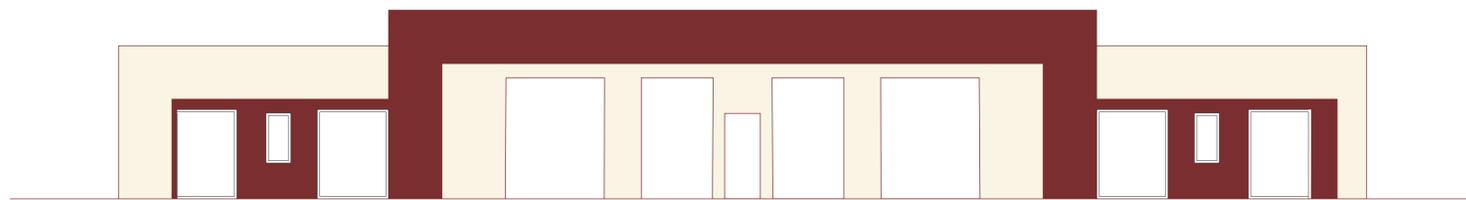

PROSPETTO OVEST

PROGETTISTA ARCH. Lorenzo TOSI email: lorenzo@lorenzotosi.it via Aldo Moro n.1 - 21054 Fagnano Olona (VA)		officina di architettura viamarano <small>indirizzo: via Aldo Moro, 1 - 21054 Fagnano Olona (VA) email: lorenzo@lorenzotosi.it - telefono: 0331.618048</small>	
COMMITTENTE SOMMA PATRIMONI E SERVIZI		OGGETTO LASCITO AIELLI PIANO INTEGRATO D'INTERVENTO via don Selva SOMMA LOMBARDO	
IMPRESA		CONTENUTO TAVOLA PIANTE - PROSPETTI - SEZIONE DOPO DI NOI INDICAZIONI GENERALI	
DATA febbraio 2023		SCALA 1:100 TAVOLA N. 08	