



SPECIE ARBUSTIVE (Regolamento Edilizio - Titolo VI - Allegato A)		SPECIE ARBOREE (Regolamento Edilizio - Titolo VI - Allegato A)	
5	CORNUS SANGUINEA (Sanguinella)	1	PYRUS CALLERIANA "CHANTICLEER" (Pera da fiore)
6	CYTISUS SCOPARIUS (Ginestra)	2	CARPINUS BETULUS (Carpino Bianco)
7	JUNIPERUS COMMUNIS (Ginepro comune)	3	ACER CAMPESTRE (Acer campestre)
8	LIGUSTRUM VULGARE (Ligustro)	4	ROSA GALICA (Rosa serpeggiante)
9	ROSA CANINA (Rosa selvatica)	5	ROSA GALICA (Rosa serpeggiante)
10	VIBURNUM OPULIS (Viburno)	6	ROSA CANINA (Rosa selvatica)
11	JASMINUM (Gelsomino)	7	PARthenocissus QUINQUEFOLIA (Vite canadese)

VERIFICA MESSA A DIMORA DI ALBERATURE
(art. 56 c.9 delle N.T.A. del Piano delle Regole)


posti auto previsti = n. 106
prevedere n. 1 pianta ogni n. 4 posti auto
n. 106 posti auto / 4 = n. 27 piante
piante previste = n. 28
di cui n. 11 peri da fiore e n. 17 carpini bianchi

SPECIE ARBOREE (Regolamento Edilizio - Titolo VI - Allegato A)	
1	PYRUS CALLERIANA "CHANTICLEER" (Pera da fiore)
2	CARPINUS BETULUS (Carpino Bianco)
3	ACER CAMPESTRE (Acer campestre)

SPECIE ARBUSTIVE (Regolamento Edilizio - Titolo VI - Allegato A)	
4	CORNUS SANGUINEA (Sanguinella)
5	CYTISUS SCOPARIUS (Ginestra)
6	JUNIPERUS COMMUNIS (Ginepro comune)
7	LIGUSTRUM VULGARE (Ligustro)
8	ROSA CANINA (Rosa selvatica)
9	ROSA GALICA (Rosa serpeggiante)
10	VIBURNUM OPULIS (Viburno)

SPECIE RAMPICANTI	
10	PARthenocissus QUINQUEFOLIA (Vite canadese)
	JASMINUM (Gelsomino)

LEGENDA	
	PERIMETRO PIANO ATTUATIVO
	AREA H via Giusti - via Goito
	Edifici esistenti di altra proprietà
	Superfici pavimentate - altra proprietà
	Spartitraffico pavimentato con porfido
	Superficie pavimentata con asfalto
	Superficie pavimentata con cemento
	Superficie a verde drenante
	Marciapiede pavimentato con asfalto
	Strada comunale asfaltata
	Pista ciclopedonale

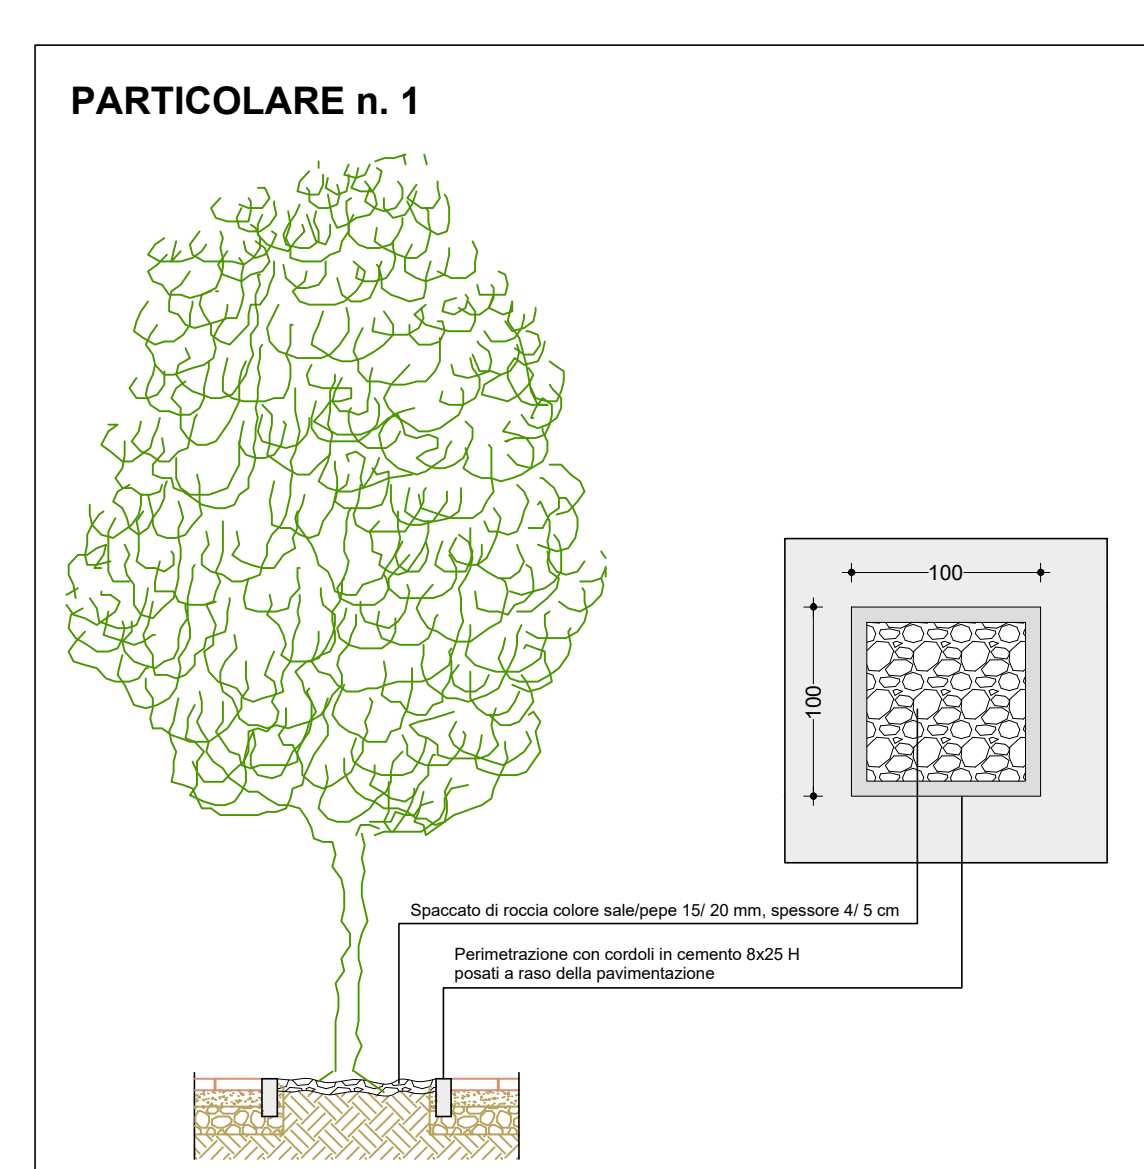

COMMITTENTE	DIRETTORE LAVORI	CONSTRUTTORE
SP STUDIO TECNICO DI PROGETTAZIONE Ing. SAPORITI PIERLUIGI via Cavour, 34 - Bolladello di Cairate (VA) Tel. 0331 310800 - Fax. 0331 310655 - E-mail: info@studiosaporiti.eu		
TAVOLA N. 10	OGGETTO: PIANO ATTUATIVO AREA H via Giusti - via Goito SOMMA LOMBARDO (VA) REALIZZAZIONE EDIFICIO A DESTINAZIONE COMMERCIALE	COMMITTENTE IMMOBILIARE AGIGRA s.r.l. via Dei Cipressi, n. 17 21019, Somma Lombardo (VA)
Novembre 2022	Aggiornamenti: Dicembre 2022	Rif. Comm. 284
SCALA 1:200	DISEGNO PLANIMETRIA PROGETTO AREE VERDI	PROGETTISTA