


**CALCOLO SUPERFICIE DI VENDITA IN PROGETTO:**

Art. 52- Titolo V<sup>o</sup> - N.T.A. Piano delle Regole  
 Tipologia di attività di commercio al dettaglio:  
 MSV3 - Media struttura di vendita di interesse territoriale  
 con superficie di vendita compresa tra 1001 mq. e 2500 mq.

Calcolo Superficie di Vendita:  
 $(7,40 \times 3,55) + (7,68 \times 3,68) + (9,66 \times 3,18) + (23,15 \times 40,86) +$   
 $+ (27,54 \times 5,69) + (15,90 \times 5,36) = \text{mq. } 1.273,09$   
 mq. 1.273,09 < mq. 2.500,00

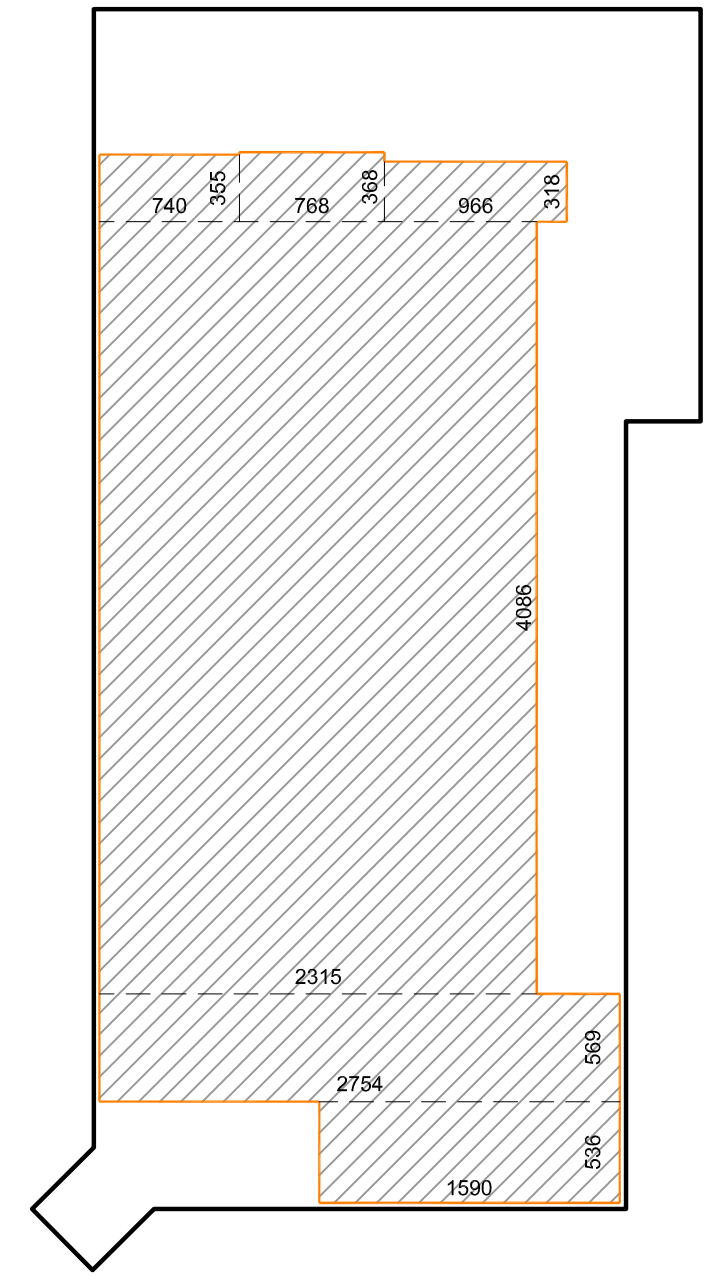

LEGENDA	
	Perimetro PIANO ATTUATIVO
	Edifici esistenti di altra proprietà
	Superfici pavimentate - altra proprietà
	Superficie pavimentata con asfalto
	Superficie pavimentata con asfalto drenante
	Superficie pavimentata con cemento
	Superficie a verde drenante
	Marciapiede pavimentato con asfalto
	Pavimentato in grès porcellanato colore antracite
	Superficie di vendita = mq. 1.273,09
	Uscita di sicurezza con percorso orizzontale

M:\ARCHIVIO\Immobilie agiro-Somma Lombardo via Giusti\WD\_Discount\Pratiche edilizie\07 - Piano Attuativo\_Novembre 2022\Tab. 5 - Pianta in progetto.doc

COMMITTENTE	DIRETTORE LAVORI	COSTRUTTORE
-------------	------------------	-------------

**SP** STUDIO TECNICO DI PROGETTAZIONE  
**Ing. SAPORITI PIERLUIGI**  
 via Cavour, 34 - Bolladello di Cairate (VA)  
 Tel. 0331 310800 - Fax. 0331 310655 - E-mail: info@studiosaporiti.eu

TAVOLA N. <b>5</b>	OGGETTO: PIANO ATTUATIVO AREA H via Giusti - via Goito SOMMA LOMBARDO (VA) REALIZZAZIONE EDIFICIO A DESTINAZIONE COMMERCIALE	COMMITTENTE IMMOBILIARE AGIGRA s.r.l. via Dei Cipressi, n. 17 21019, Somma Lombardo (VA)
Novembre 2022	Aggiornamenti:	Rif. Comm. <b>284</b>
SCALA 1:200	DISEGNO PIANTA IN PROGETTO	PROGETTISTA