




Realizzanda nuova rotondina su Strada Statale 33 - Piano particolare individuazione proprietà

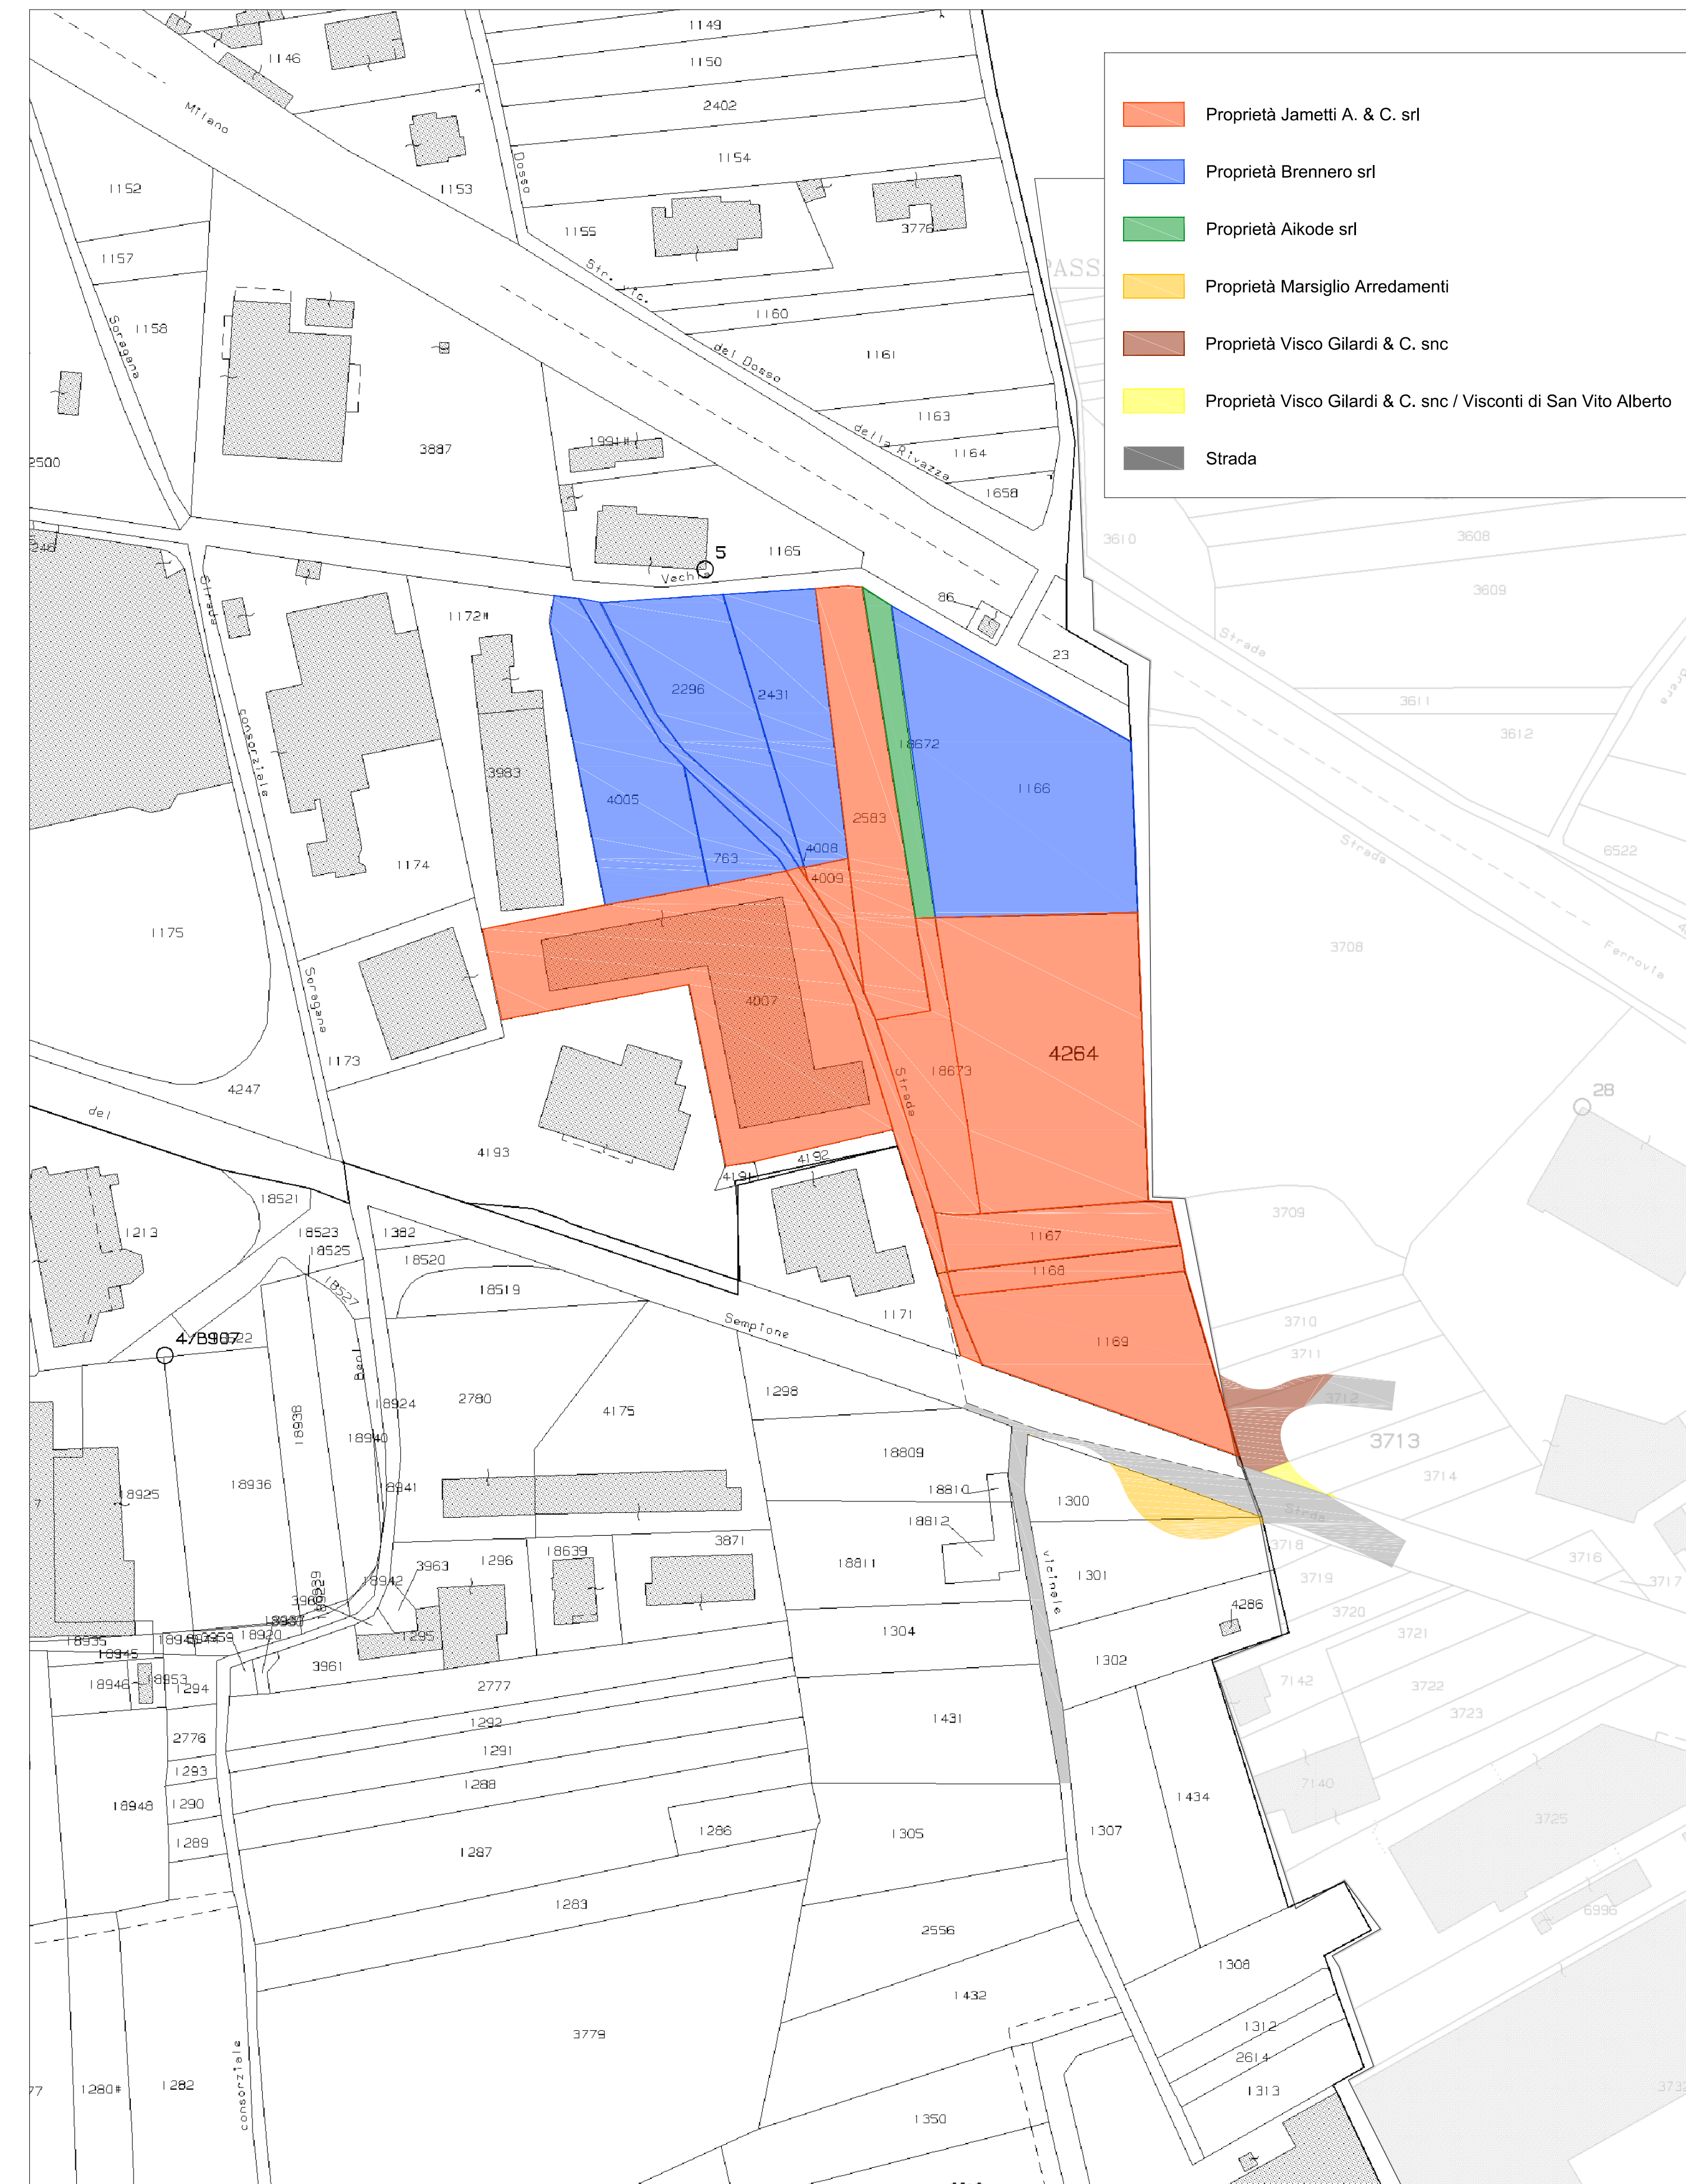

Piano particolare individuazione proprietà redigendo Piano Attuativo unitario - Ambito di trasformazione AC3_Permissio di costruire D2_Fabbricato esistente D1

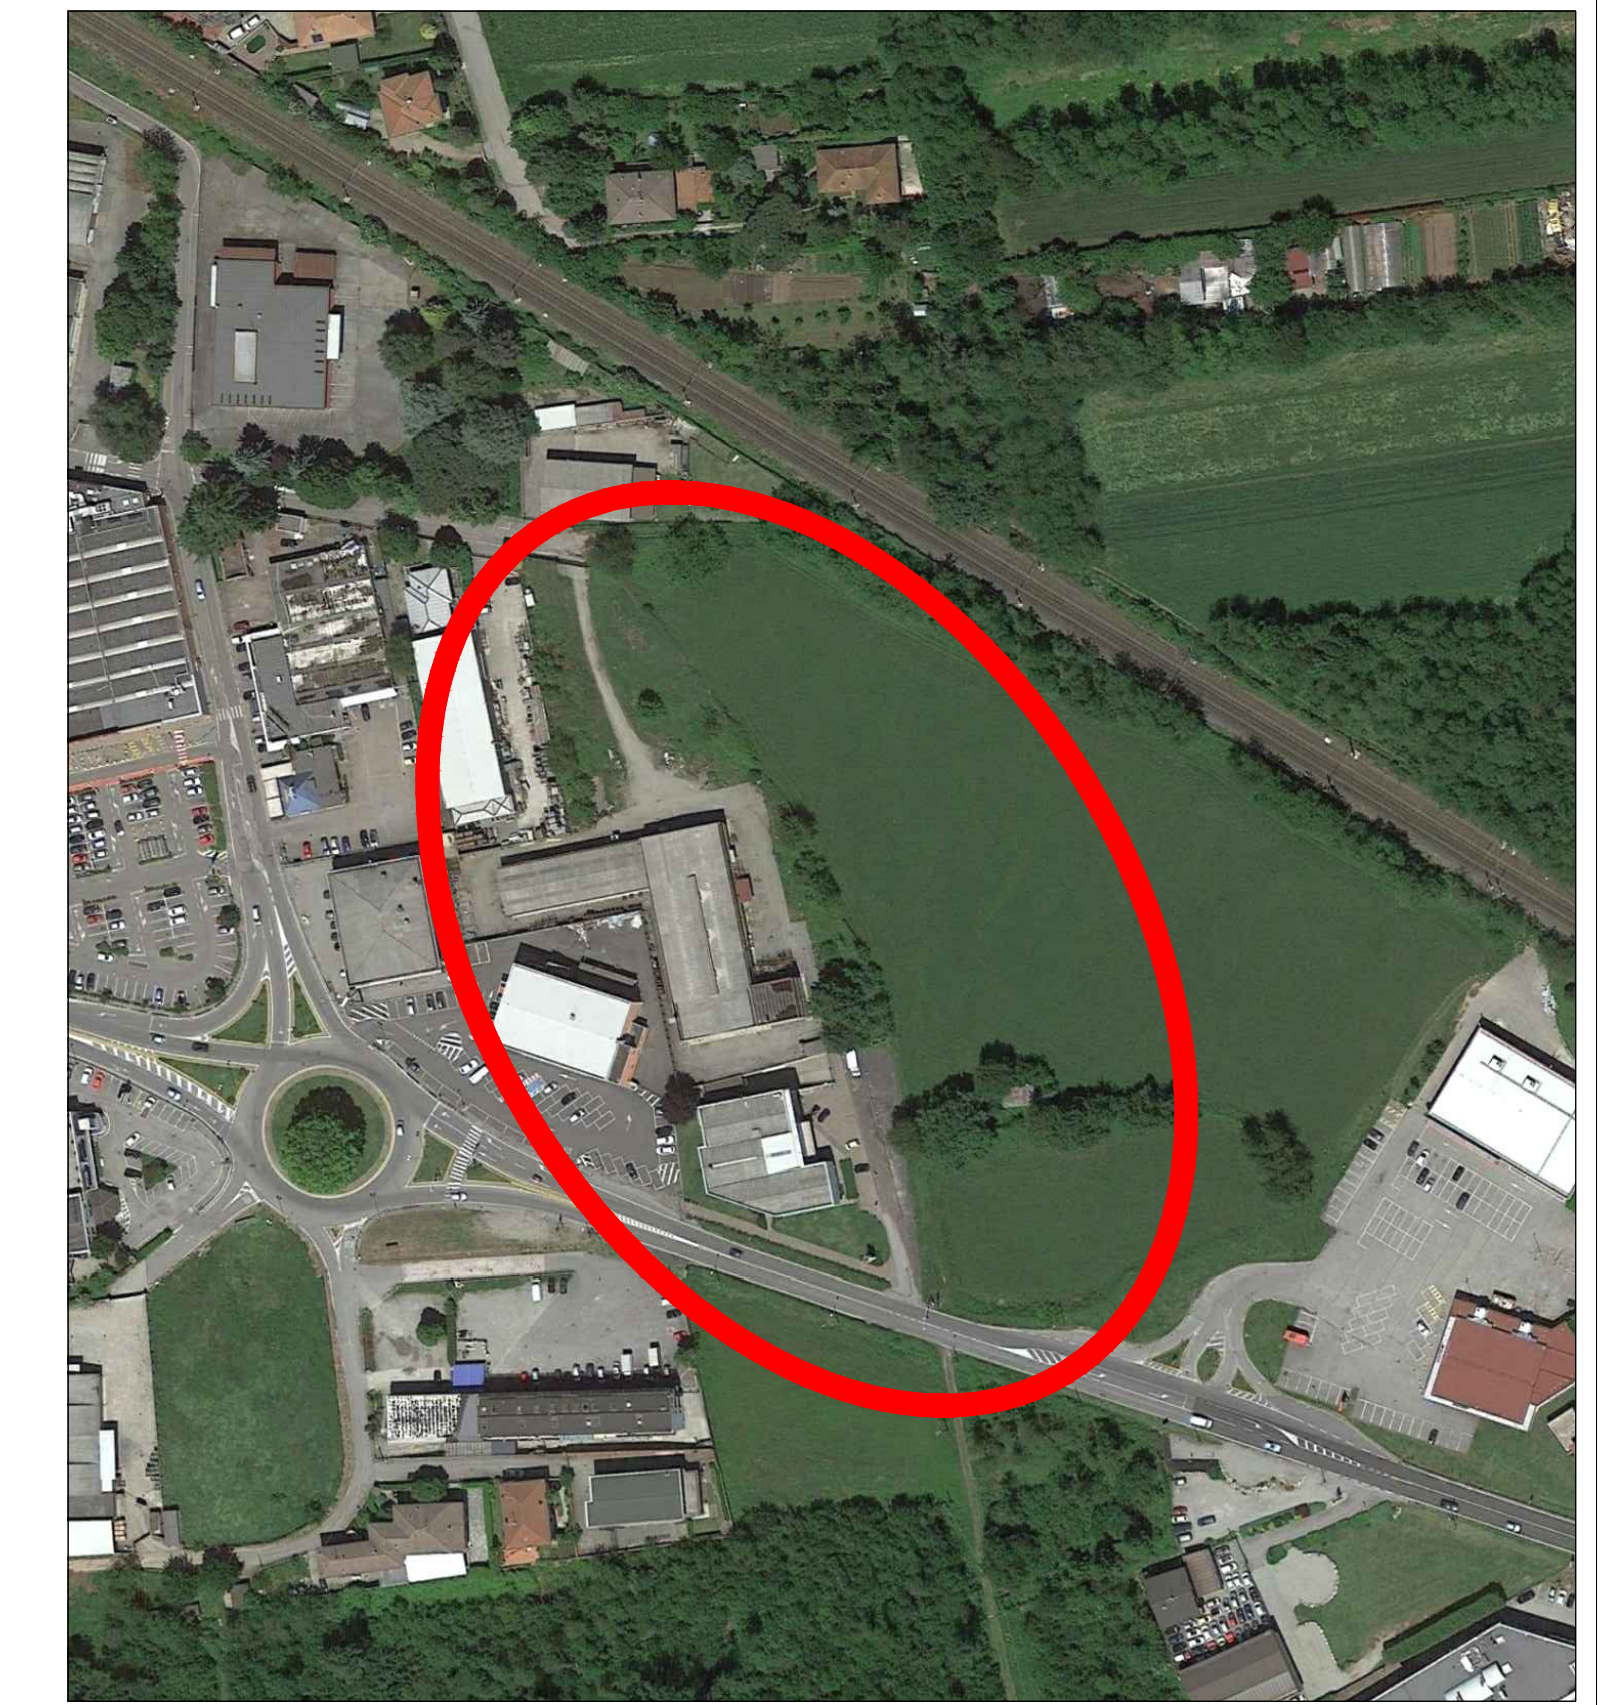

K-Plan

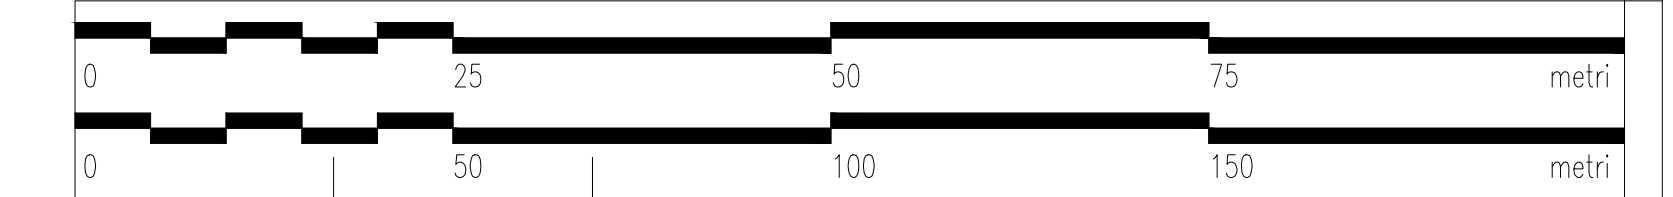

numero revisione	data revisione	titolo revisione
1	Dicembre 2019	Aggiornamento a seguito di Autorizzazione Paesaggistica n° 54/2019

committente Jametti A. & C. s.r.l. Via Albania, 60 21019 - Somma Lombardo	AIKODE s.r.l. Via Mascheroni, 5 20123 - Milano	BRENNERO s.r.l. Via Turati, 28 20121 - Milano
--	---	--

progettista
arch. GUIDO PIETRO COLOMBO
 via milano 15, somma lombardo, varesse
 tel. 0331/25.39.00 fax. 0331/25.06.96
 E-mail: info@guidocolombo.it
 E-mail: arch.gpc@guidocolombo.it

collaborazione
ERICA GREGUOLDO

progetto
VALUTAZIONE AMBIENTALE STRATEGICA (VAS)
AI SENSI DELLA L.R. 12/2005 E S.M.I. DEL PIANO ATTUATIVO IN
VARIANTE AL PGT DI VIA ALBANIA
Ambito di trasformazione AC3_Permissio di costruire D2_Fabbricato esistente D1
Jametti A. & C.: mappali 4007 (fabbricato),4008,4009,1169,1168,1167,4264,2583 e 18673
Aikode: mappale 18672
Brennero: mappali 4005,763,2296,2431 e 1166
Sezione censuaria ME - foglio 906

titolo del disegno
VIABILITA'
Realizzanda rotondina - Piano particolare individuazione proprietà
Piano particolare individuazione proprietà redigendo Piano Attuativo unitario
Ambito di trasformazione AC3_Permissio di costruire D2_Fabbricato esistente D1

data	scala disegno	tavola di	disciplina	numero	file
AGOSTO 2020	1:500/1:1000	38 45	V	O2_V3	P.A. VIA ALBANIA