



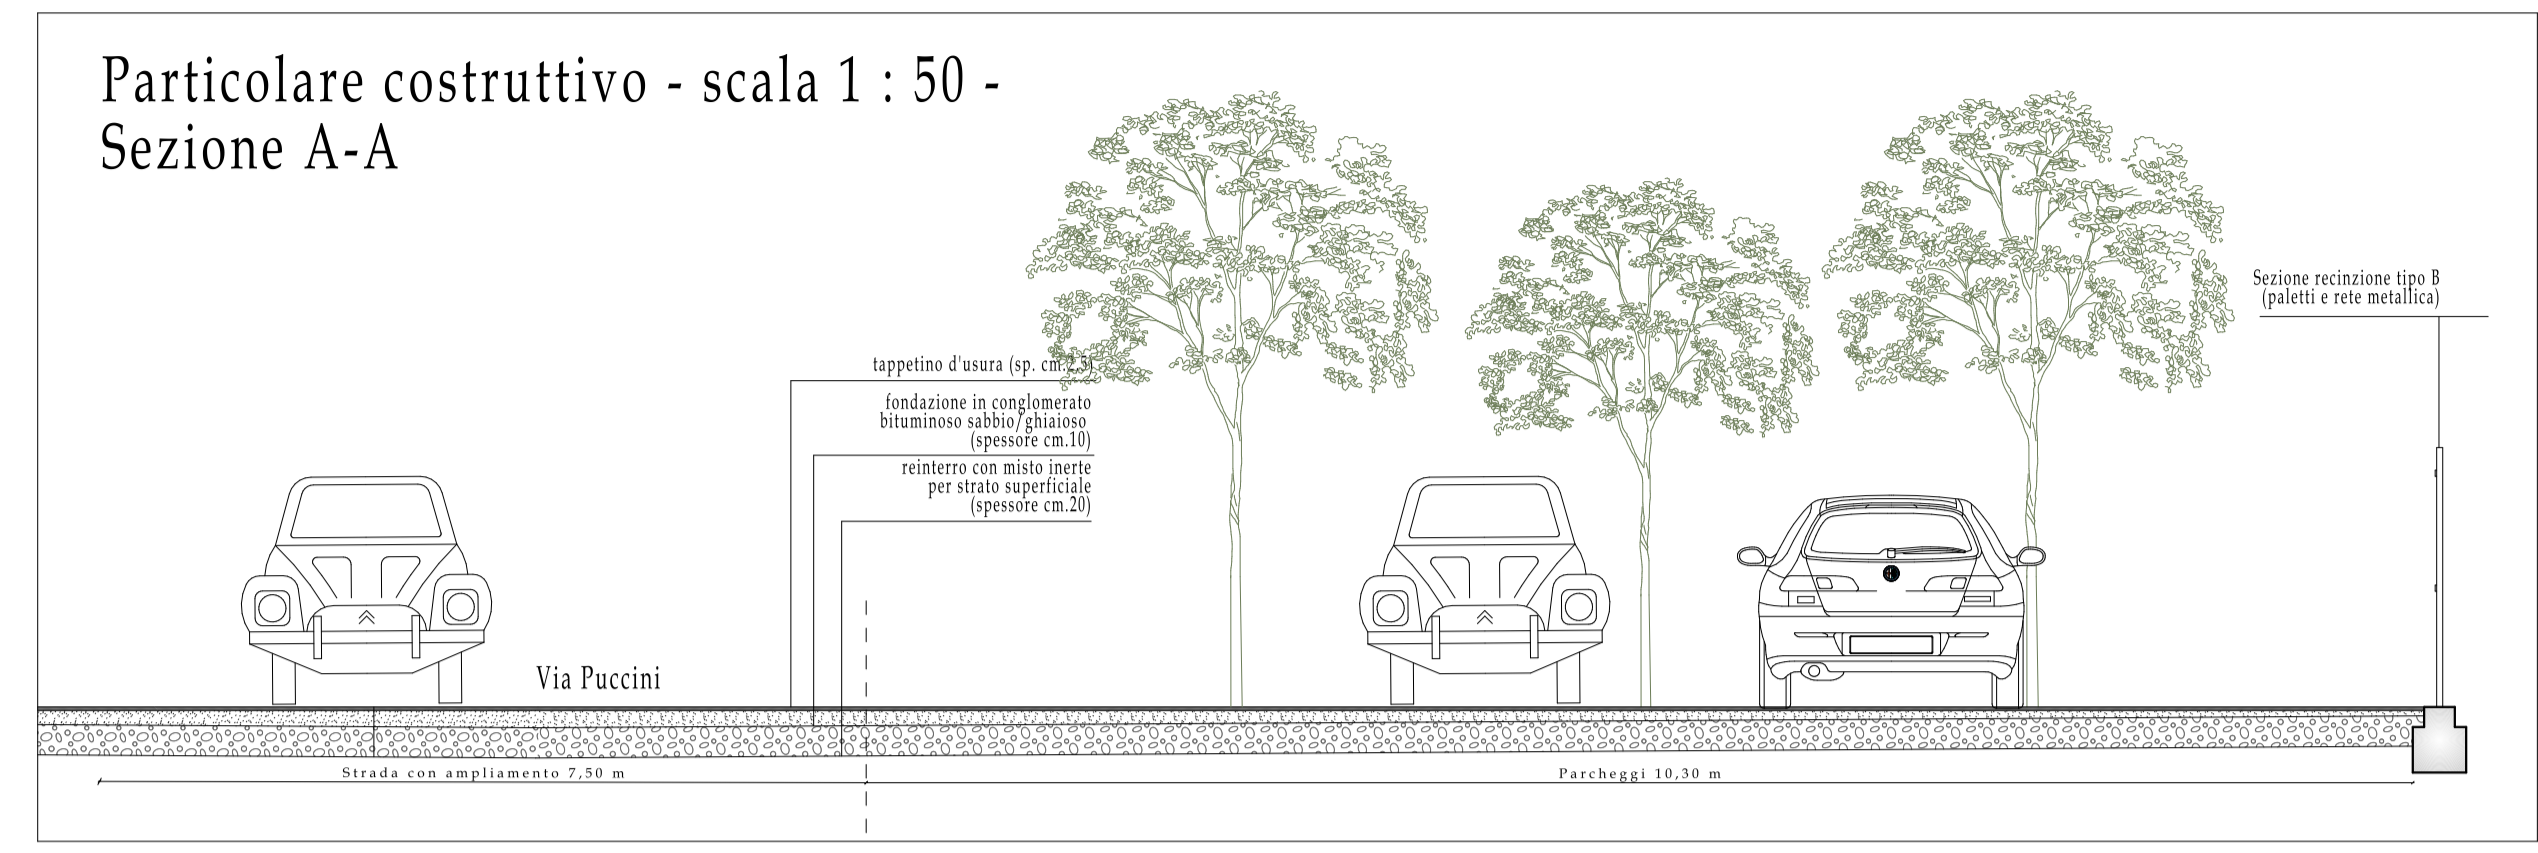


Particolare costruttivo - scala 1 : 50 -  
Sezione A-A

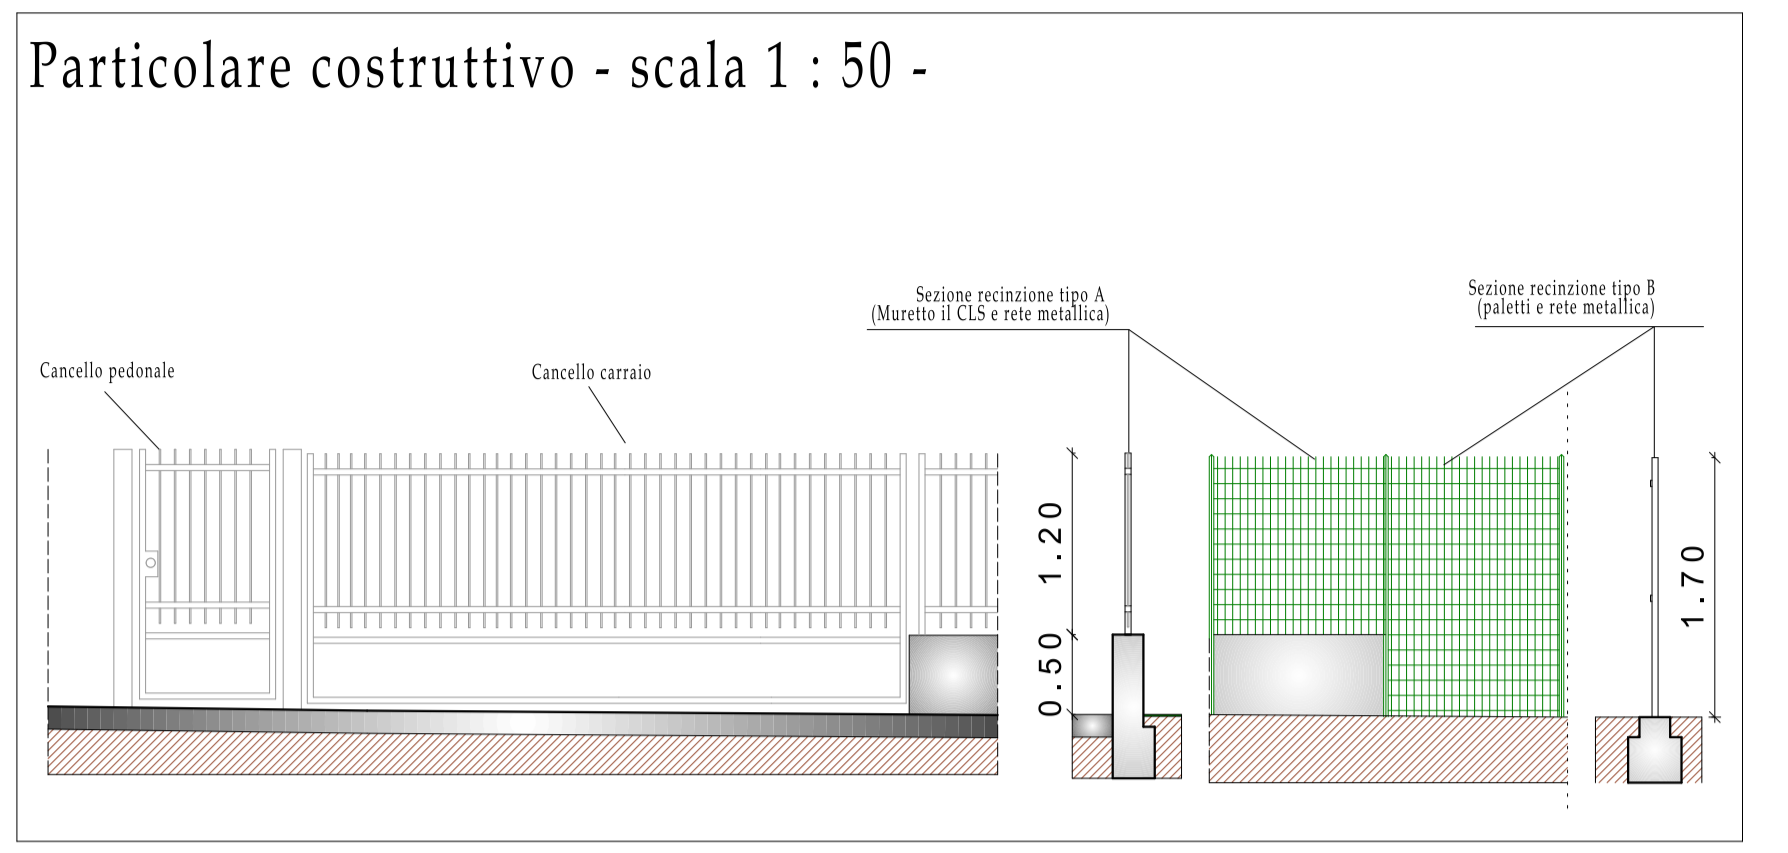


Particolare costruttivo - scala 1 : 50 -



Particolare costruttivo - scala 1 : 50 -  
Sezione B-B

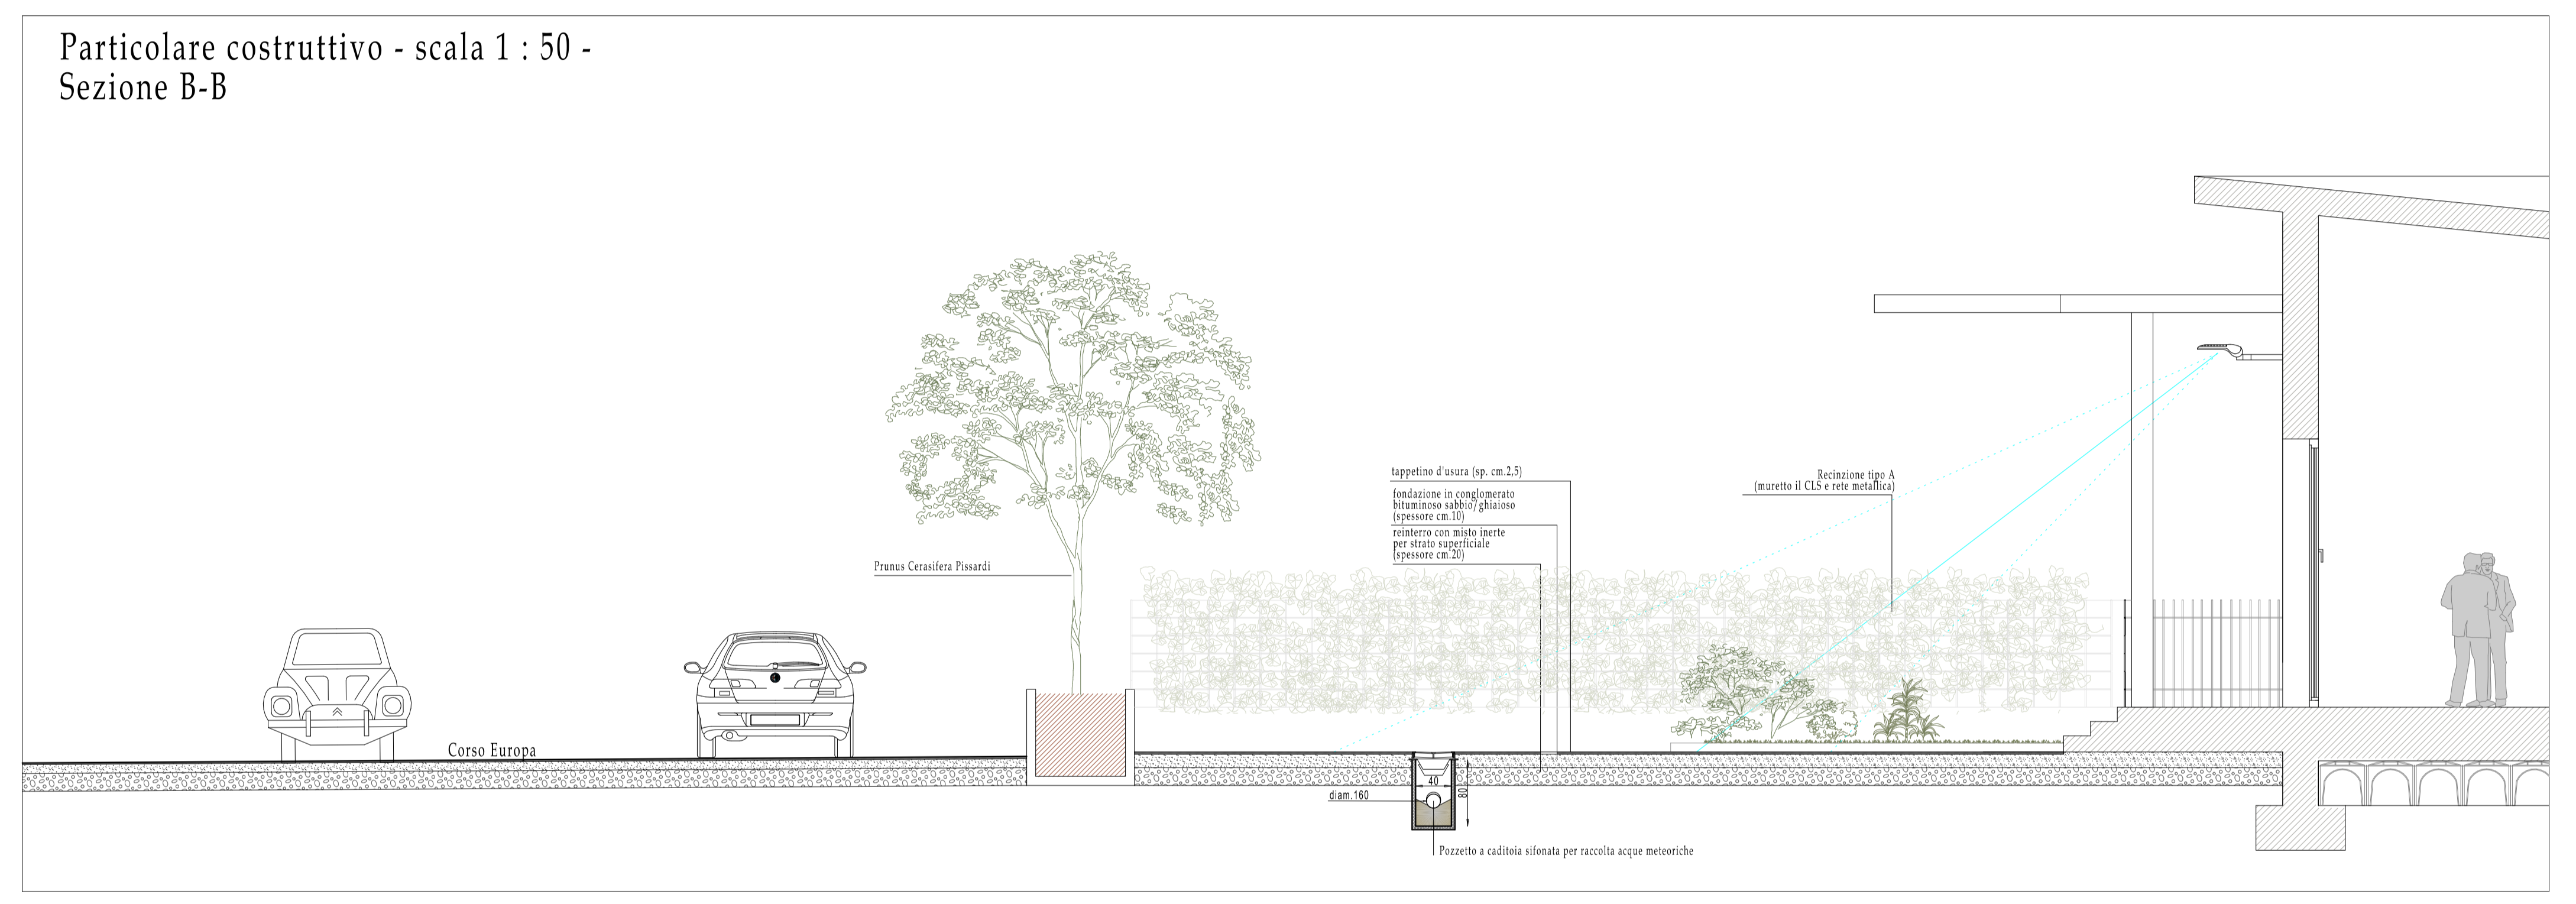

Particolare costruttivo - scala 1 : 50 -  
Sezione C-C

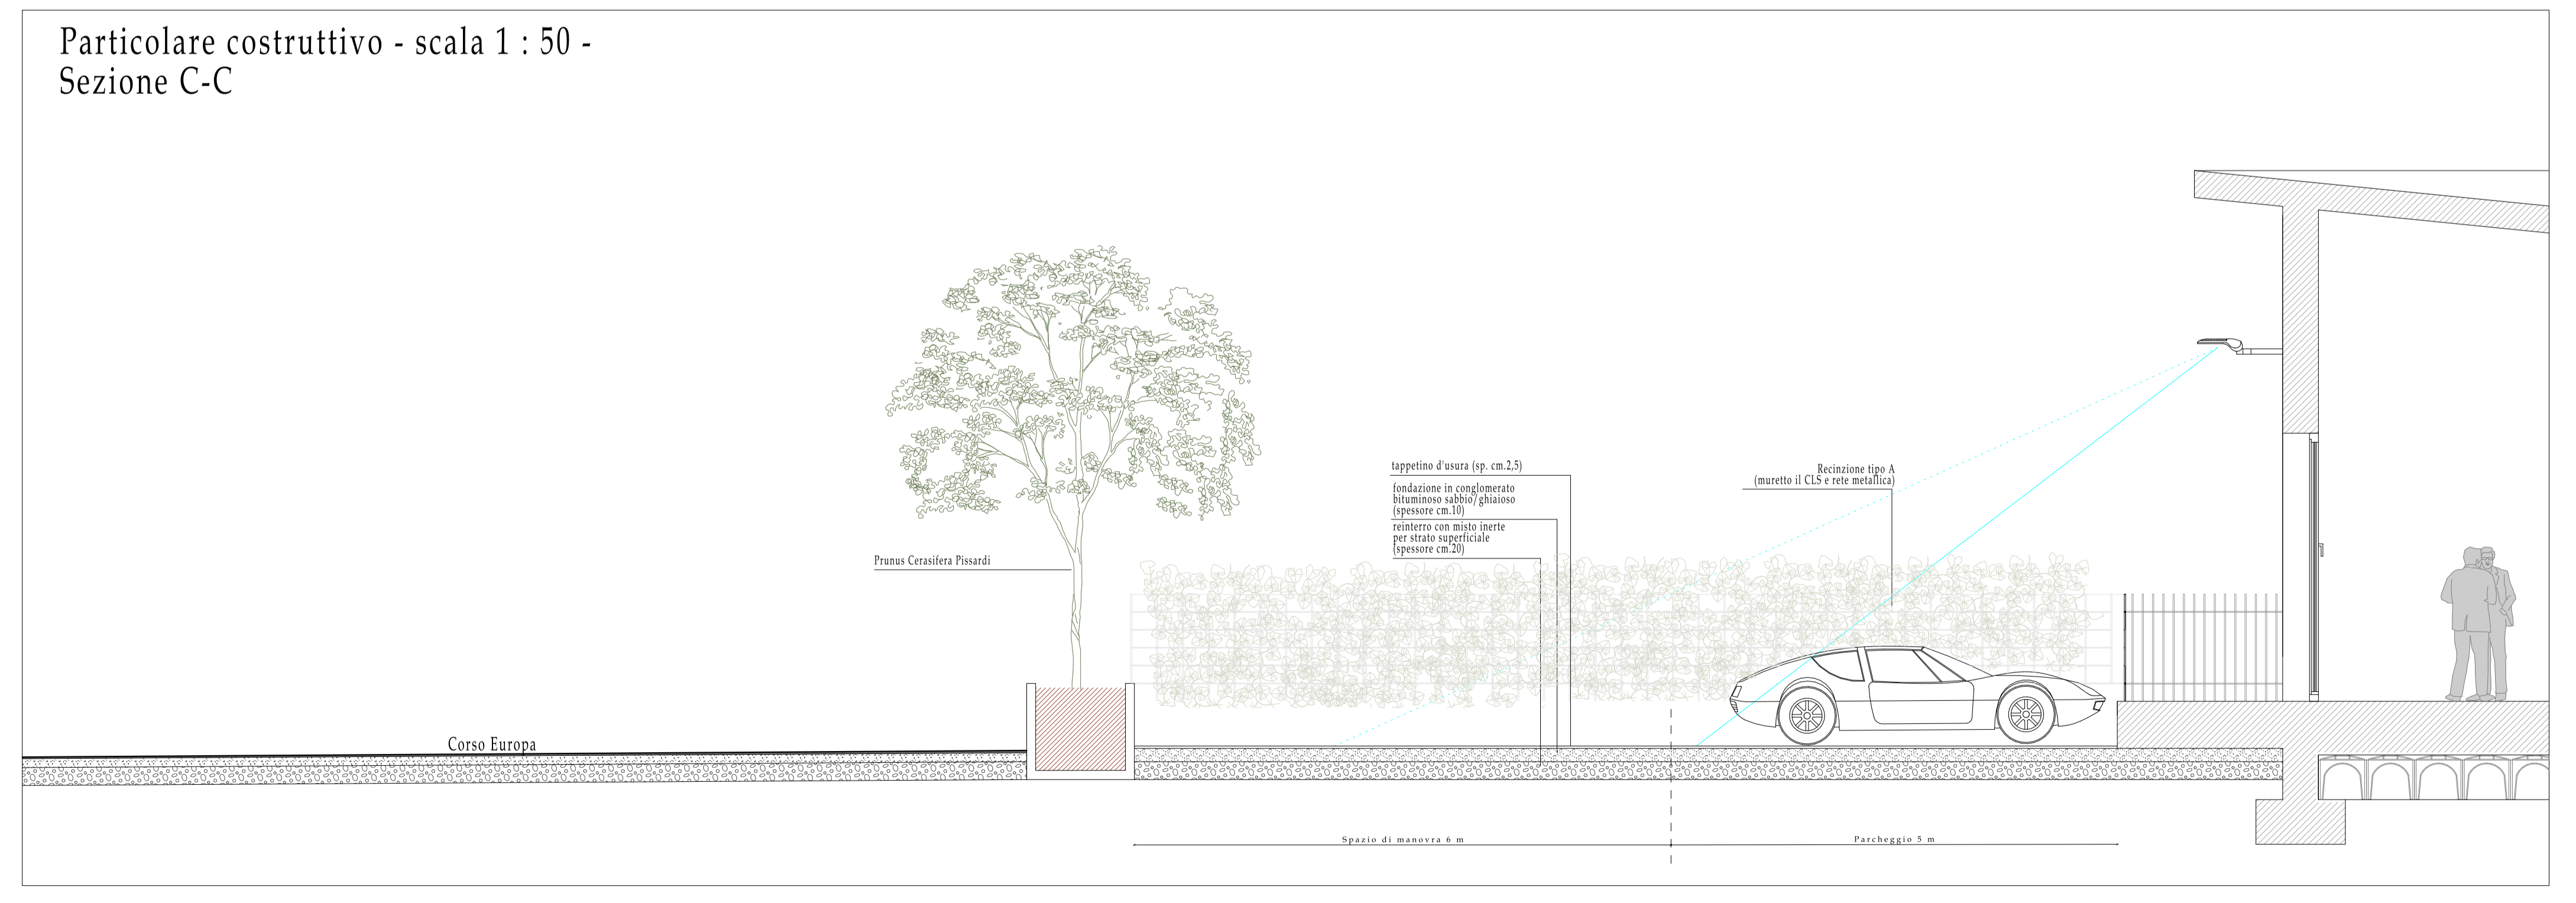

# Comune di Somma Lombardo

Mappali 4732 - 16855

La Proprietà:

Iris Costruzioni srl  
Documento firmato digitalmente da  
Sciaroni Vittoria Maria  
Legale Rappresentante

Progettista:

Architetto Alberto Brighenti  
Documento firmato digitalmente  
Geometra Antoniali Claudia Sonia  
Per quanto di competenza  
Documento firmato digitalmente

Oggetto:

Piano esecutivo Corso Europa - Variante

Tavola n°11 Variante:

Particolari urbanizzazioni e recinzioni

Data Marzo 2023

Scala 1 : 50